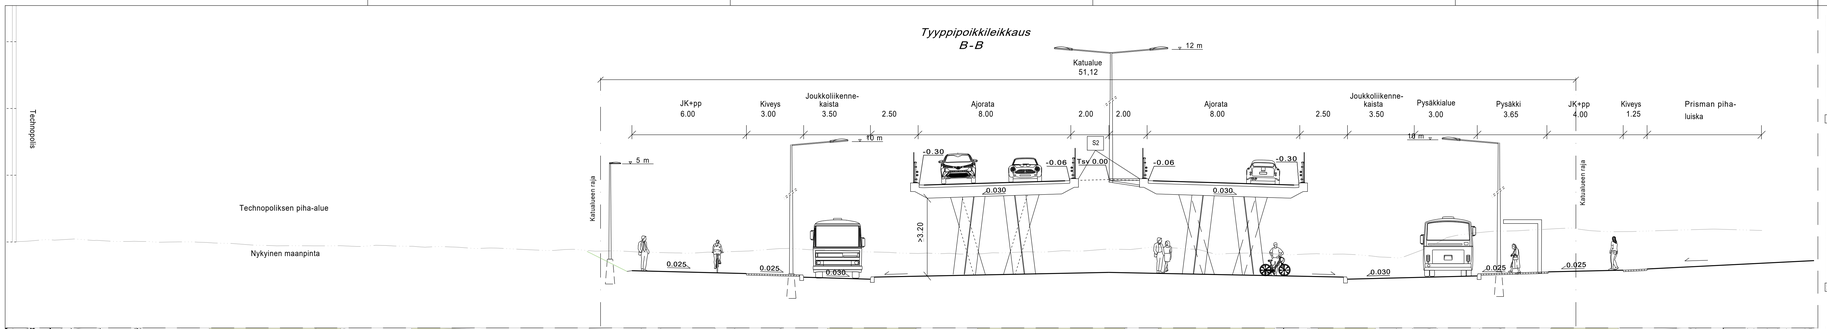

1 Havainnekuva linja-autokaistan yllättävästä suojatiestä

2 Havainnekuva aukion kiveyksestä

3 Pyöräteline

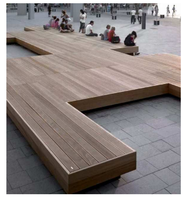

4 Havainnekuva aukion penkeistä

5 Istutusastia

MERKINTÖJEN SELITYKSET

- 440 — Mittalinja paalutus paalulukema
- R 500,00 — Kaaresäde
- 89.0 — Maanpinnan korkeus
- 99.2 — Kadun likim. korkeusasema (suunniteltu)
- 94.1 — Maanpinnan likim. korkeus tontilla
- Reunatuet (12cm)
- Luiskattu reunatuki
- Asfalttiviiste
- Tukimuurit ja seinät
- Hulevesikaivo, uusi
- Kitakaivo, uusi
- Hulevesikaivo, nykyiset
- Hulevesikaivo, nykyinen, poistetaan
- Hulevesiputki
- Avo-ojat ja -uomat ja virtaussuunta
- Alikulku
- Liikennevalot
- Liikennevalopylväs ja numero
- YKP — Yhteiskäyttöpylväs
- Uusi valaisin
- Portaat
- Uusi pysäkkikatos
- Roska-astia
- Penkki
- Istutusastia
- Pyöräteline kahdelle pyörälle
- Tyyppipoikkileikkaus
- 1/4/H1/037/L004/A
- Vahvistusraja
- Hidastetöyssy/ korotettu suojatie
- A0 — Tontin käyttötarkoitus
- 7 — Tontti
- 23 — Kortteli
- Tonttiviiva
- Rajapyykki
- Suojavihereälue
- Betonikivi, värillinen
- Betonikivi, valkoinen
- Betonikivi, musta, linja-auton odotustila
- Luonnonkivi
- Luonnonkivilaatta
- Nupukivi, musta ja valkoinen
- Nurmikko
- Niitty
- Lehtipensas, matala
- Asfaltti, ajorata
- Asfaltti, joukkoliikenne-kaista
- Asfaltti, kevyen liikenteen väylä
- Asfaltti, jalkakäytävä
- Asfaltti, pyöräte
- Suojatie
- Suojatie ja pyöratien jatke
- Suojatie ja pyöratien jatke rinnakkain
- Ohjausraita
- Nojalukaide
- Istutettava havupuu/ Istutettava suurikokoinen lehtipuu/ Istutettava pienikokoinen lehtipuu
- Säilytettävä puu
- Poistettava puu

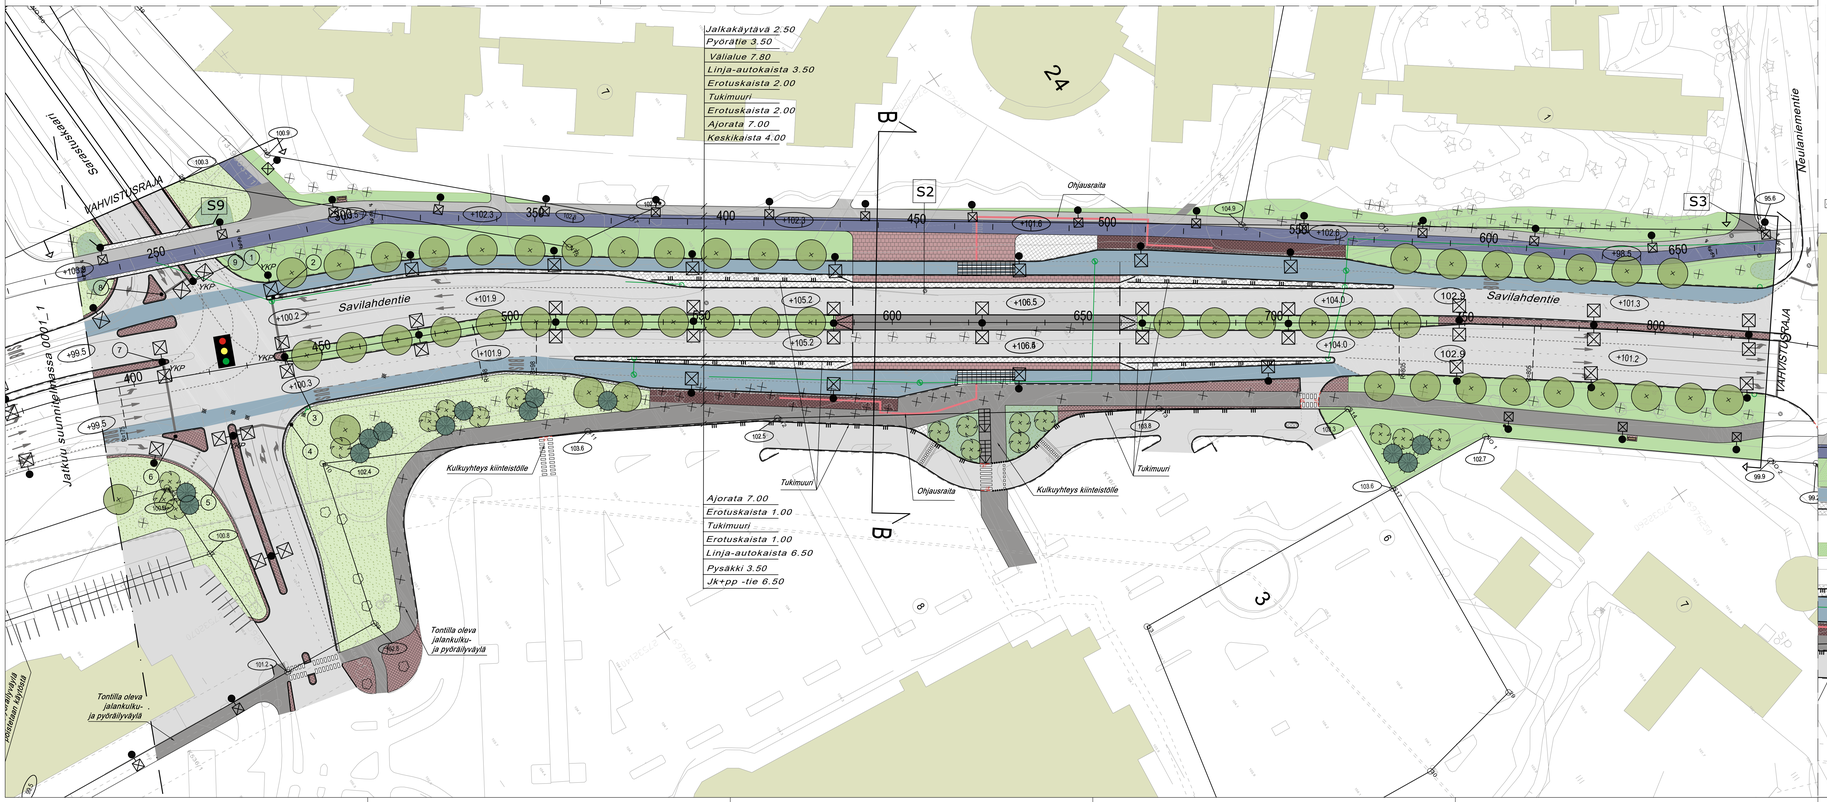

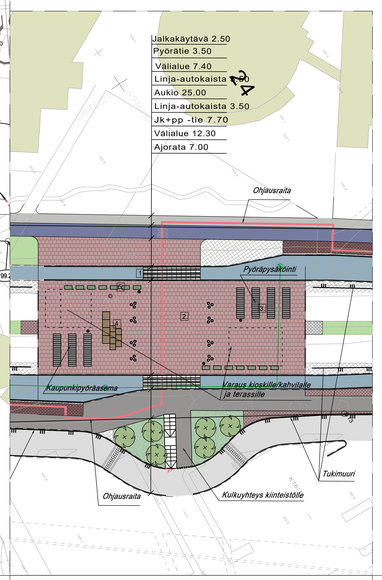

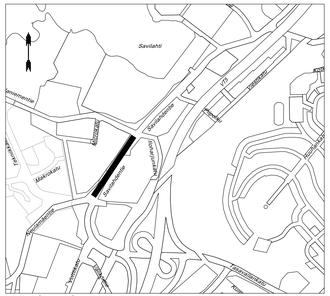

KORKEUSJÄRJESTELMÄ N2000
KOORDINAATTIJÄRJESTELMÄ ETRS-GK27

Liite on allekirjoitettu koneellisesti Kuopion kaupungin asianhallintajärjestelmässä. Allekirjoituksen oikeellisuuden voi todentaa kirjaamosta.

C			
B			
A			
	MUUTOSTIEDOTUS	PÄIVÄYS	MM

Kohde SAVILAHTI 13 **SAVILAHDENTIE** SARASTUSKAARI-NEULANIEMENTIE PL V 390-830	Piirustuksen sisältö ASEMAPIIRUSTUS POIKKILEIKKAUS	Mittakaava 1:500 1:100
	Piirustuslaji KATUSUUNNITELMA	
KUOPIO KAUPUNKISUUNNITTELUPALVELUIT, KUNNALLISTEKNINEN SUUNNITTELU PL 1997 (SUOKATU 42), 70111 KUOPIO (017)182 111, www.kuopio.fi	Päivän 29.11.2018 Hyv. Tark. Suunn. Piir.	Suunn. alue Ar.nro 437/2018 Projektinro 0001 Piir. nro 0001_2
SALLI. Savilahti ALLIANSSI	Suunn.tark. T.PULKKINEN Suunn. A.HEIKKILÄ	KOORD.NRO PÖYRY FINLAND Oy PÖYRY FINLAND Oy