Tyyppipoikkileikkaus

B-B

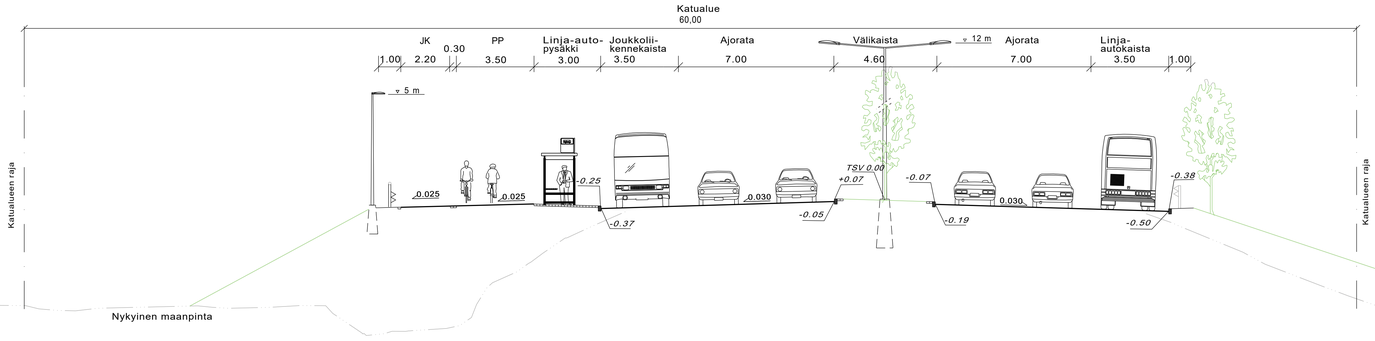

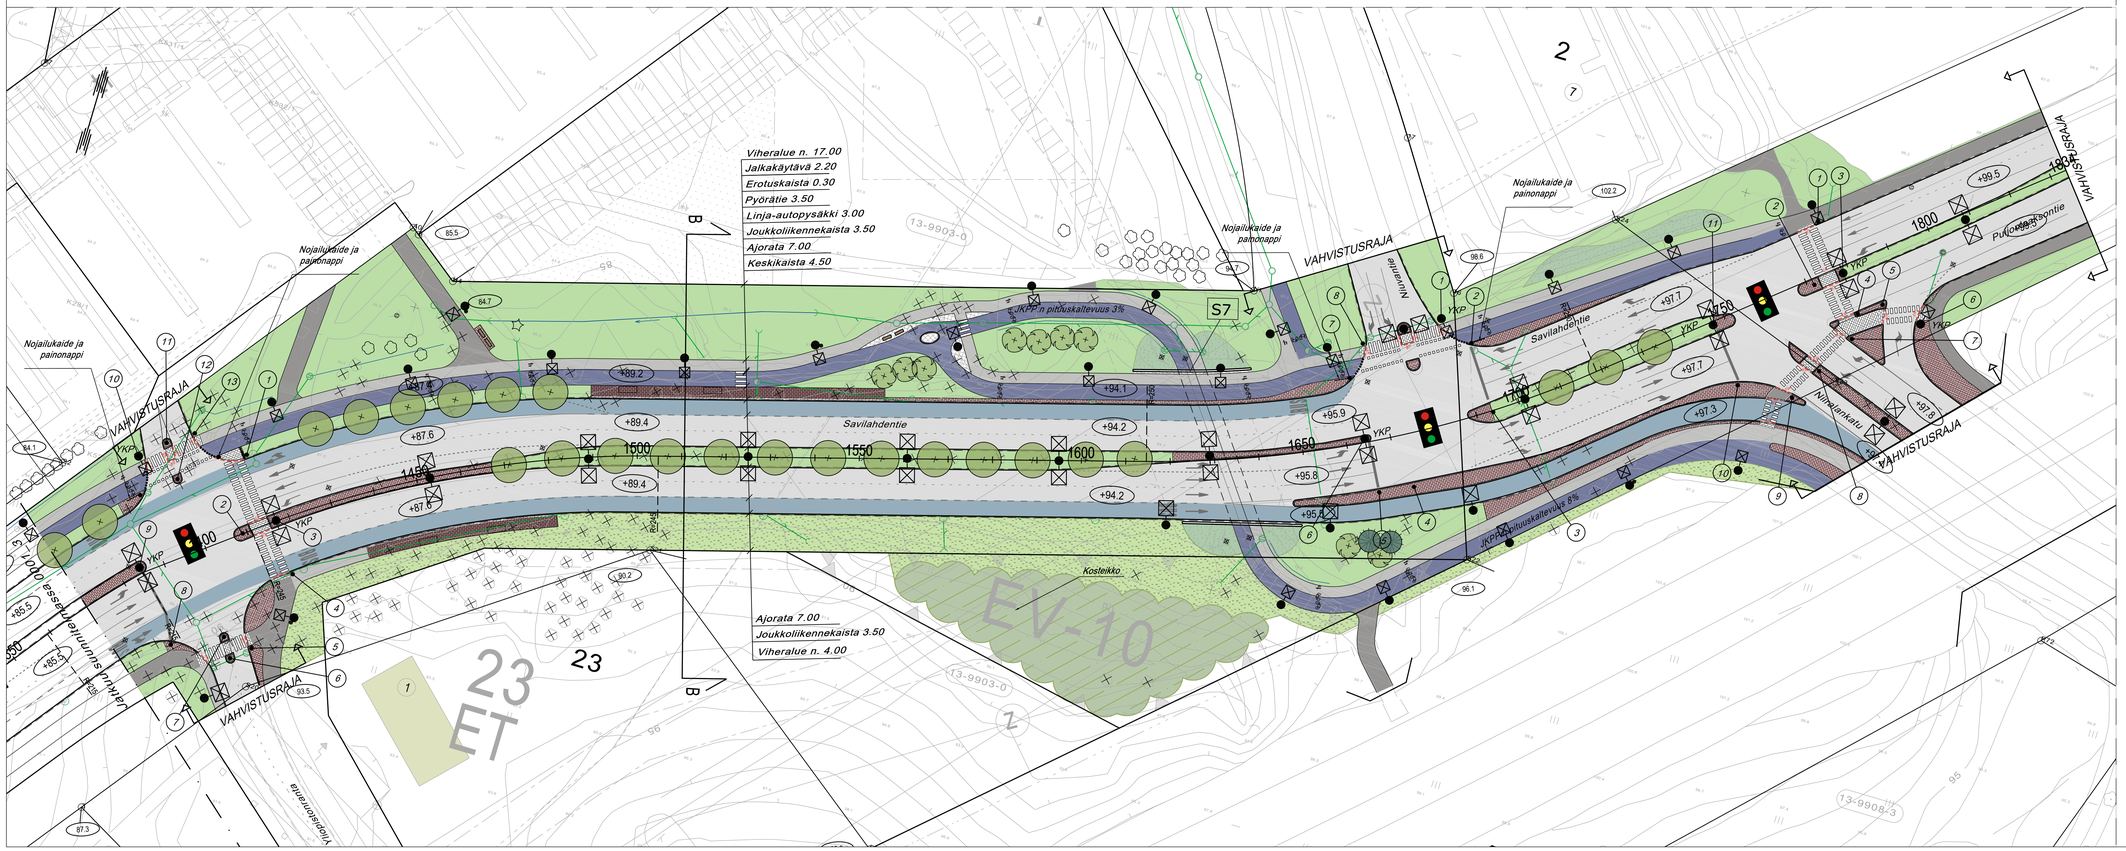

MERKINTÖJEN SELITYKSET

450	Mittalinja paalutus paalulukema	A0	Tontin käyttötarkoitus
R 500.00	Kaarresäde	7	Tontti
89.0	Maanpinnan korkeus	23	Korttteli
90.2	Kadun likim. korkeusasema (suunniteltu)		Tonttiviiva
84.2	Maanpinnan likim. korkeus tontilla		Rajapyykki
	Reunatuet (12cm)		Suojaviheralue
	Luiskattu reunatuki		Betonikivi, värillinen
	Asfalttiviiste		Betonikivi, valkoinen
Tukimuur	Tukimuurit ja seinät		Betonikivi, musta, linja-auton odotustila
	Hulevesikaivo, uusi		Luonnonkivi
	Kitakaivo, uusi		Nurmikko
	Hulevesikaivo, nykyiset		Niitty
	Hulevesikaivo, nykyinen, poistetaan		Lehtipensas, matala
	Avo-ojat ja -uomat ja virtaussuunta		Kosteikko, niitty
	Alikulku		Asfalttti, ajorata
	Liikennevalot		Asfalttti, joukkoliikenne-kaista
1	Liikennevalopylväs ja numero		Asfalttti, kevyen liikenteen väylä
YKP	Yhteiskäyttöpylväs		Asfalttti, jalkakäytävä
	Uusi valaisin		Asfalttti, pyörätie
	Portaat		Suojatie
	Uusi pysäkkikatos		Suojatie ja pyörätien jatke
	Roska-astia		Suojatie ja pyörätien jatke rinnakkain
	Penkki		Ohjausraita
	Tyyppipoikkileikkaus		Nojailukaide
VAHVISTUSRAJA	Vahvistusraja		Istutettava havupuu/ Istutettava suurikokoinen lehtipuu/ Istutettava pienikokoinen lehtipuu
	Hidasteltöyssy/ korotettu suojatie		Säilytettävä puu
			Poistettava puu

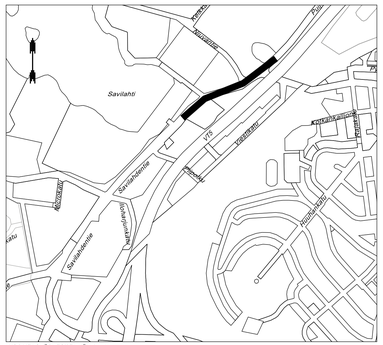

KORKEUSJÄRJESTELMÄ N2000
KOORDINAATTIJÄRJESTELMÄ ETRS-GK27

Liite on allekirjoitettu koneellisesti Kuopion kaupungin asianhallintajärjestelmässä. Allekirjoituksen oikeellisuuden voi todentaa kirjaamosta.

C			
B			
A			
	MUUTOS/TÄYDENNYS	PÄIVÄYS	MM

Kohde
SAVILAHTI 13
SAVILAHDENTIE
YLIOPISTONRANTA-NIIRALANKATU
PLV 1370-1834

Piirustuksen sisältö: ASEMAPIIRUSTUS, POIKKILEIKKAUS
Mittakaava: 1:500, 1:100
Piirustuslaji: KATUSUUNNITELMA

KUOPIO
KAUPUNKISUUNNITTELUPALVELUT, KUNNALLISTEKNINEN SUUNNITTELU
PL 1097 (SUOKATU 42), 70111 KUOPIO
(017)182 111, www.kuopio.fi

Päiväys	28.11.2018	Suunn. alue	
Hyv.		Ap.nro	437/2018
Tark.		Projektinro	0001
Suunn.		Piir. nro	
Piir.			0001_4

SALLI.
Savilahti ALLIANSSI

Suunn.tark.	T.PULKKINEN	Kohd.tark.	PÖYRY FINLAND OY
Suunn.	T.SANDBERG	Ark.tekn.	PÖYRY FINLAND OY