


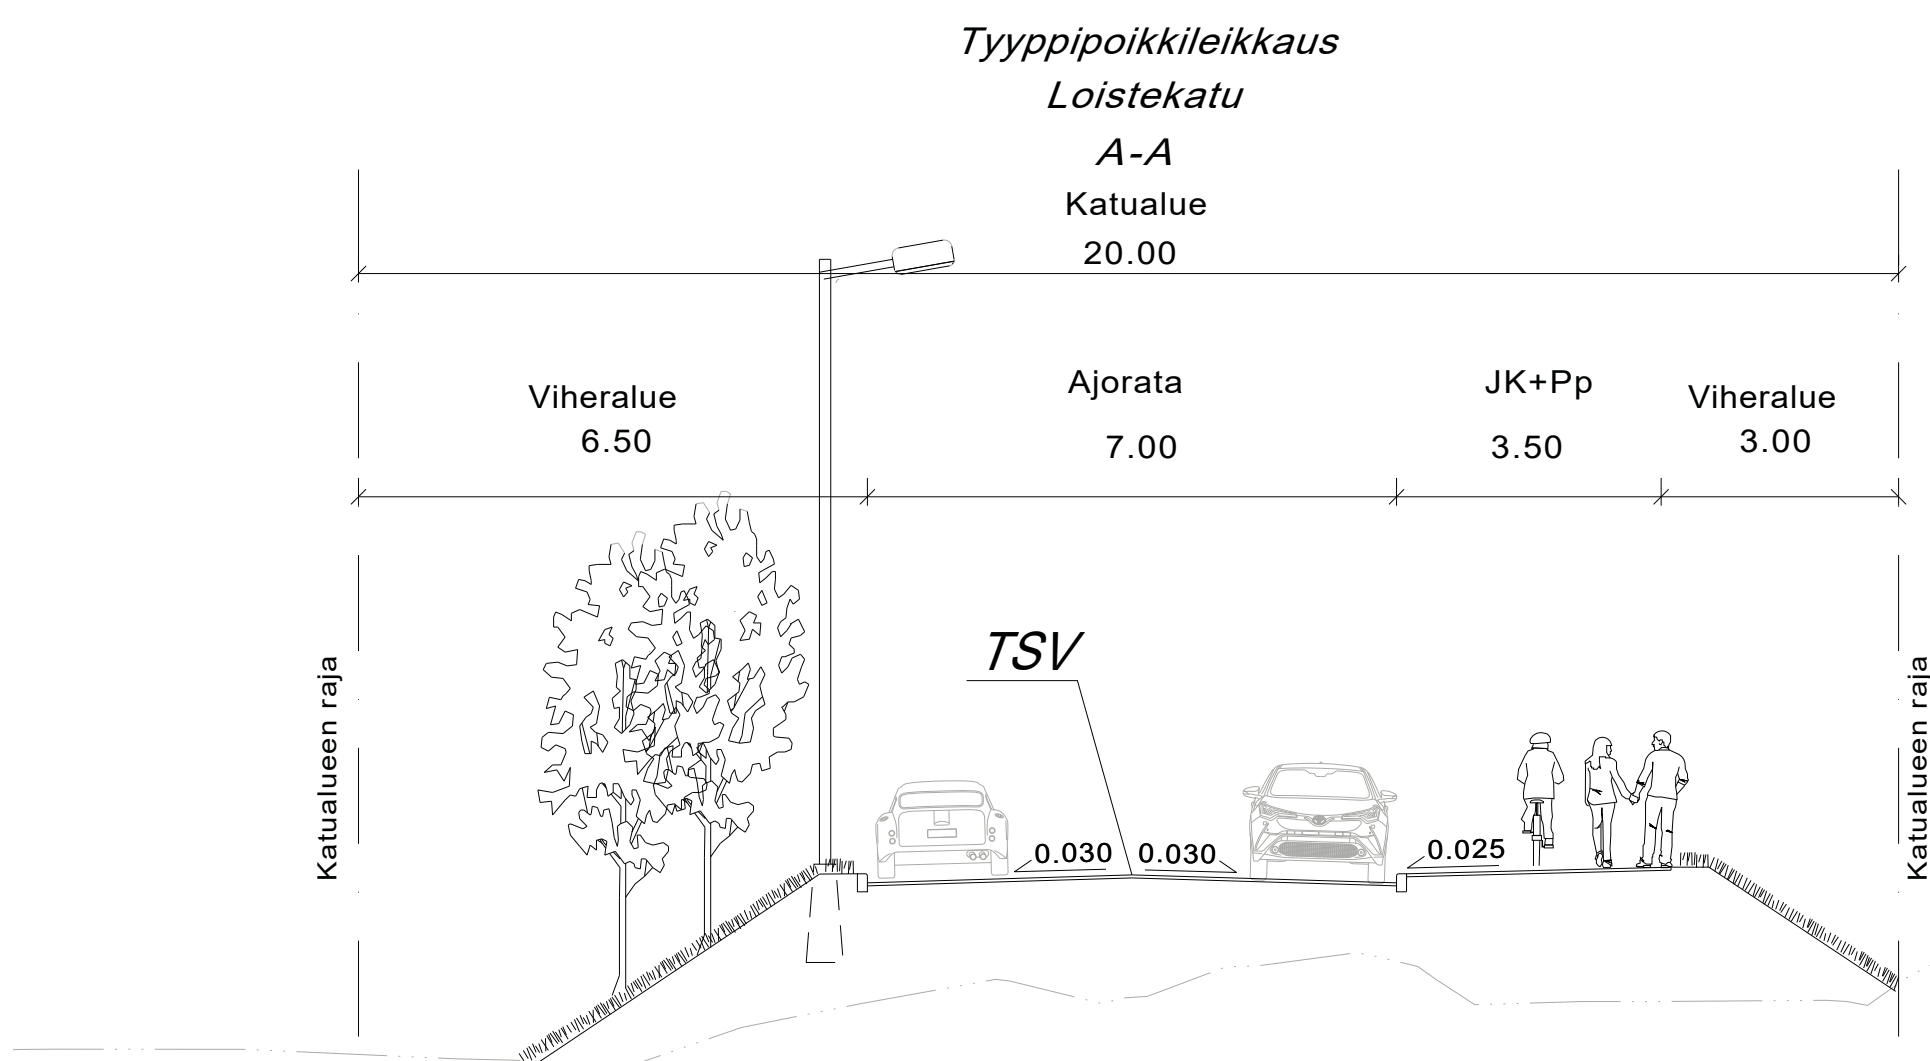

- MERKINTÖJEN SELITYKSET**
- | | | | |
|--|--------------------------------------|--|------------------------------------|
| | Ajorata | | Viheralue |
| | Joukkoliikennekaista | | Hulevesien käsittely/
kosteikko |
| | Linja-autopysäkki | | Siltakohde |
| | Yhdistetty jalankulku
ja pyörätie | | Tukimuuri |
| | Jalkakäytävä | | Istutettava havu-/
lehtipuu |
| | Pyörätie | | Nykyinen
havu-/lehtipuu |
| | Kiveys | | Uusi valaisin |



KORKEUSJÄRJESTELMÄ N2000 KOORDINAATTIJÄRJESTELMÄ ETRS-GK27		
C		
B		
A		
MUUTOSTÄYDENNYS		PÄIVÄYS
Kohde		NIMI
NEULAMÄKI 26 LOISTEKATU		Mittakaava 1:500 1:100
Pinnustuksen sisältö		ASEMAPIIRUSTUS POIKKILEIKKAUS
Pinnustustajalla YLEISSUUNNITELMA		
Päiväys		Suunnitelman Aloitus 4377/2018
Hyy.		Projektin 0001
Aseman tark.		Piir. nro 0001_1
Suunn. tark.		
Piir.		
Suunn. tark.		Koristelu POYRY FINLAND OY
Suunn.		Koristelu POYRY FINLAND OY

SALLI.
Savilahti ALLIANSSI