



11.9.2013 9:52:52

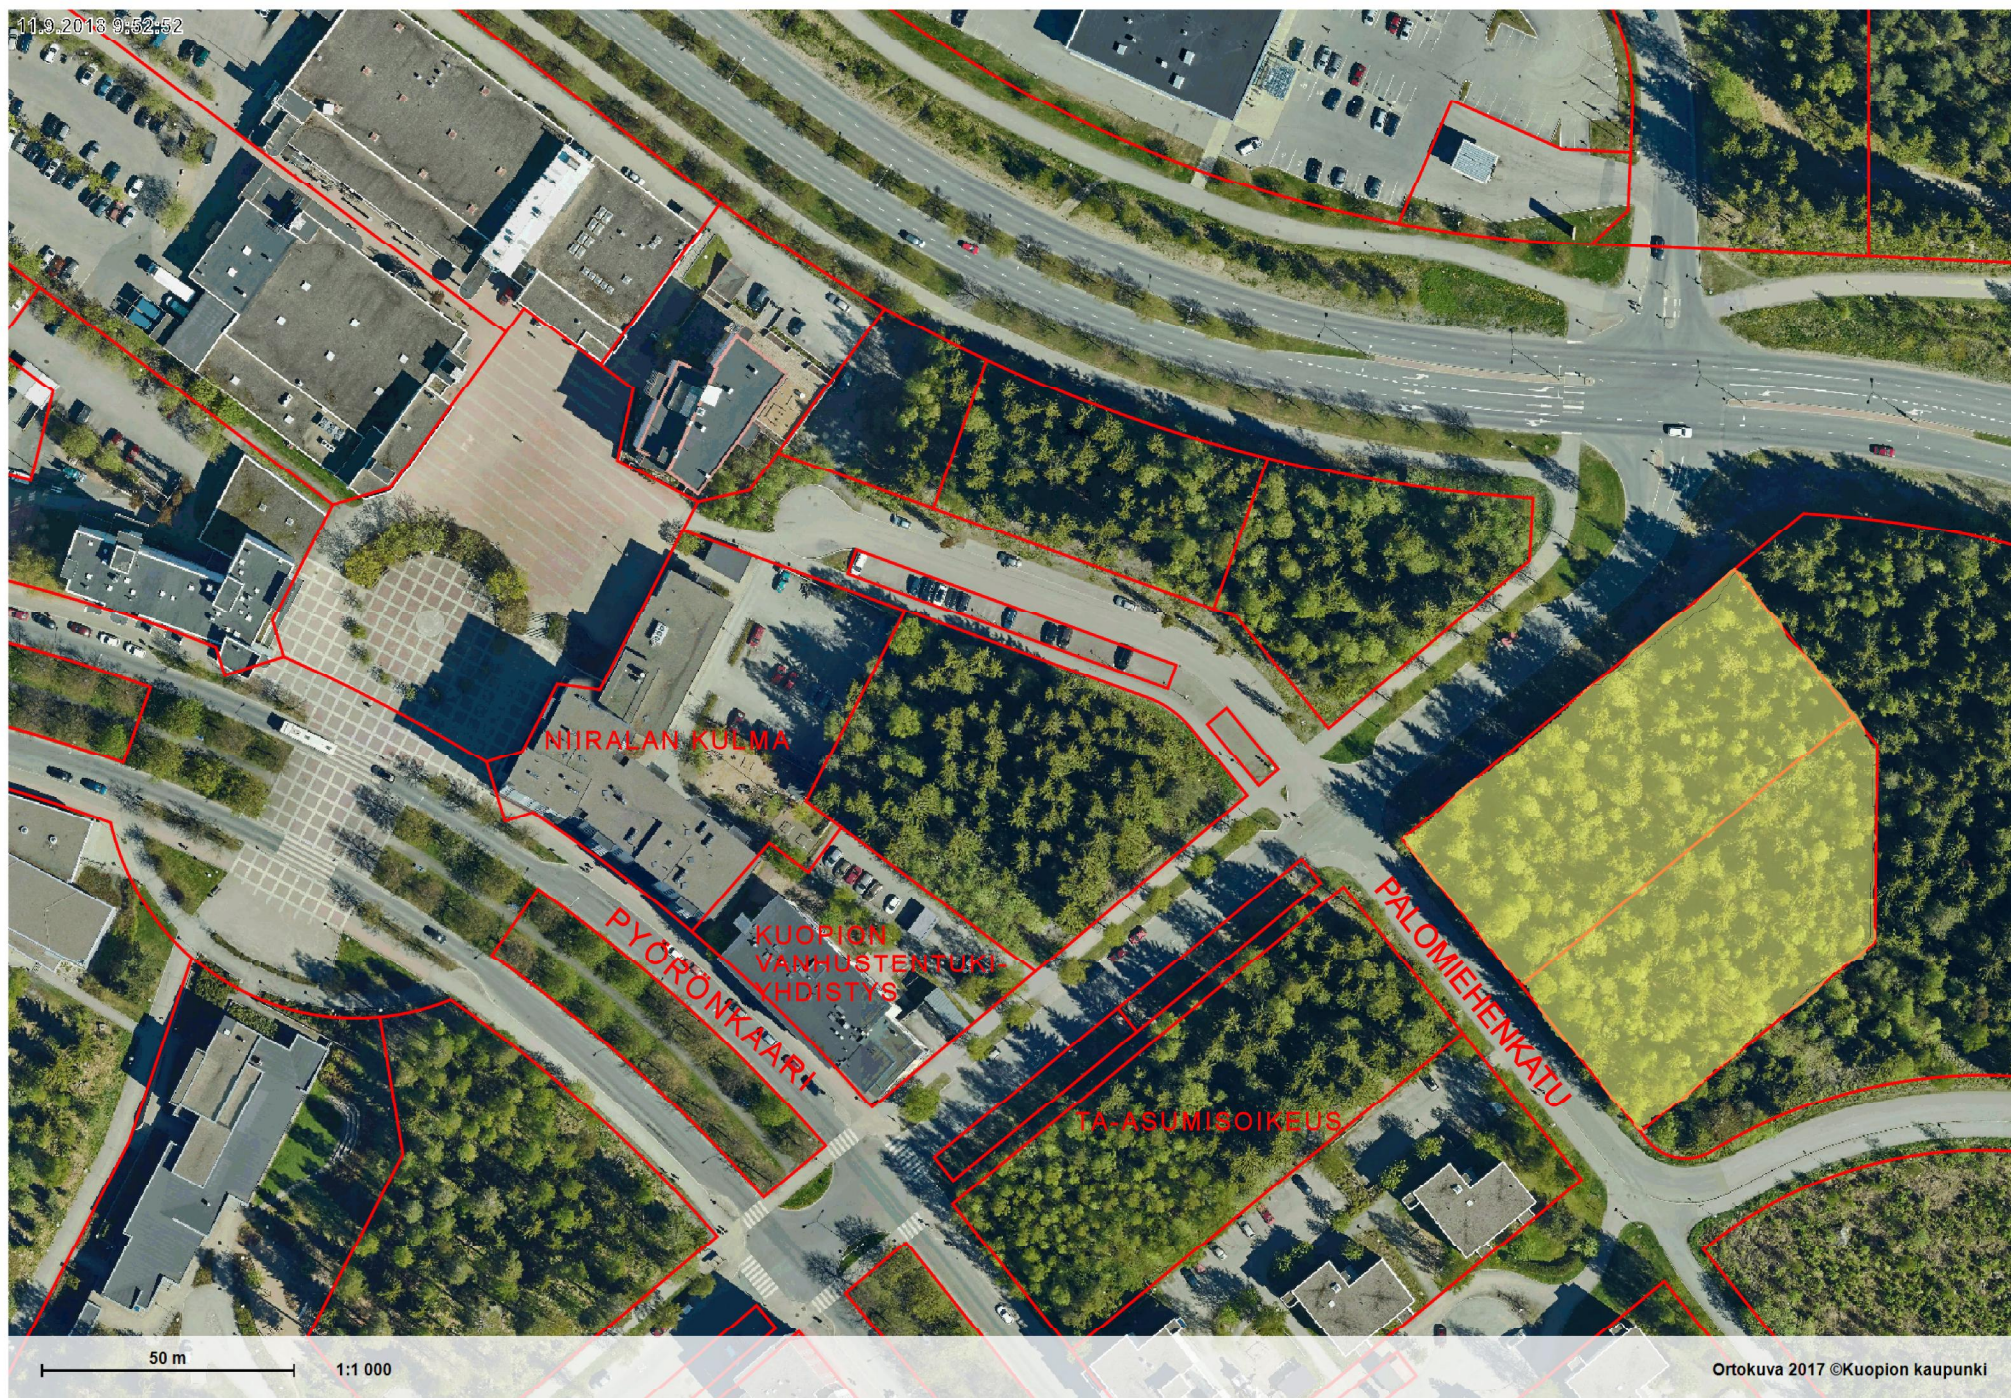

50 m

1:1 000

Ortokuva 2017 ©Kuopion kaupunki

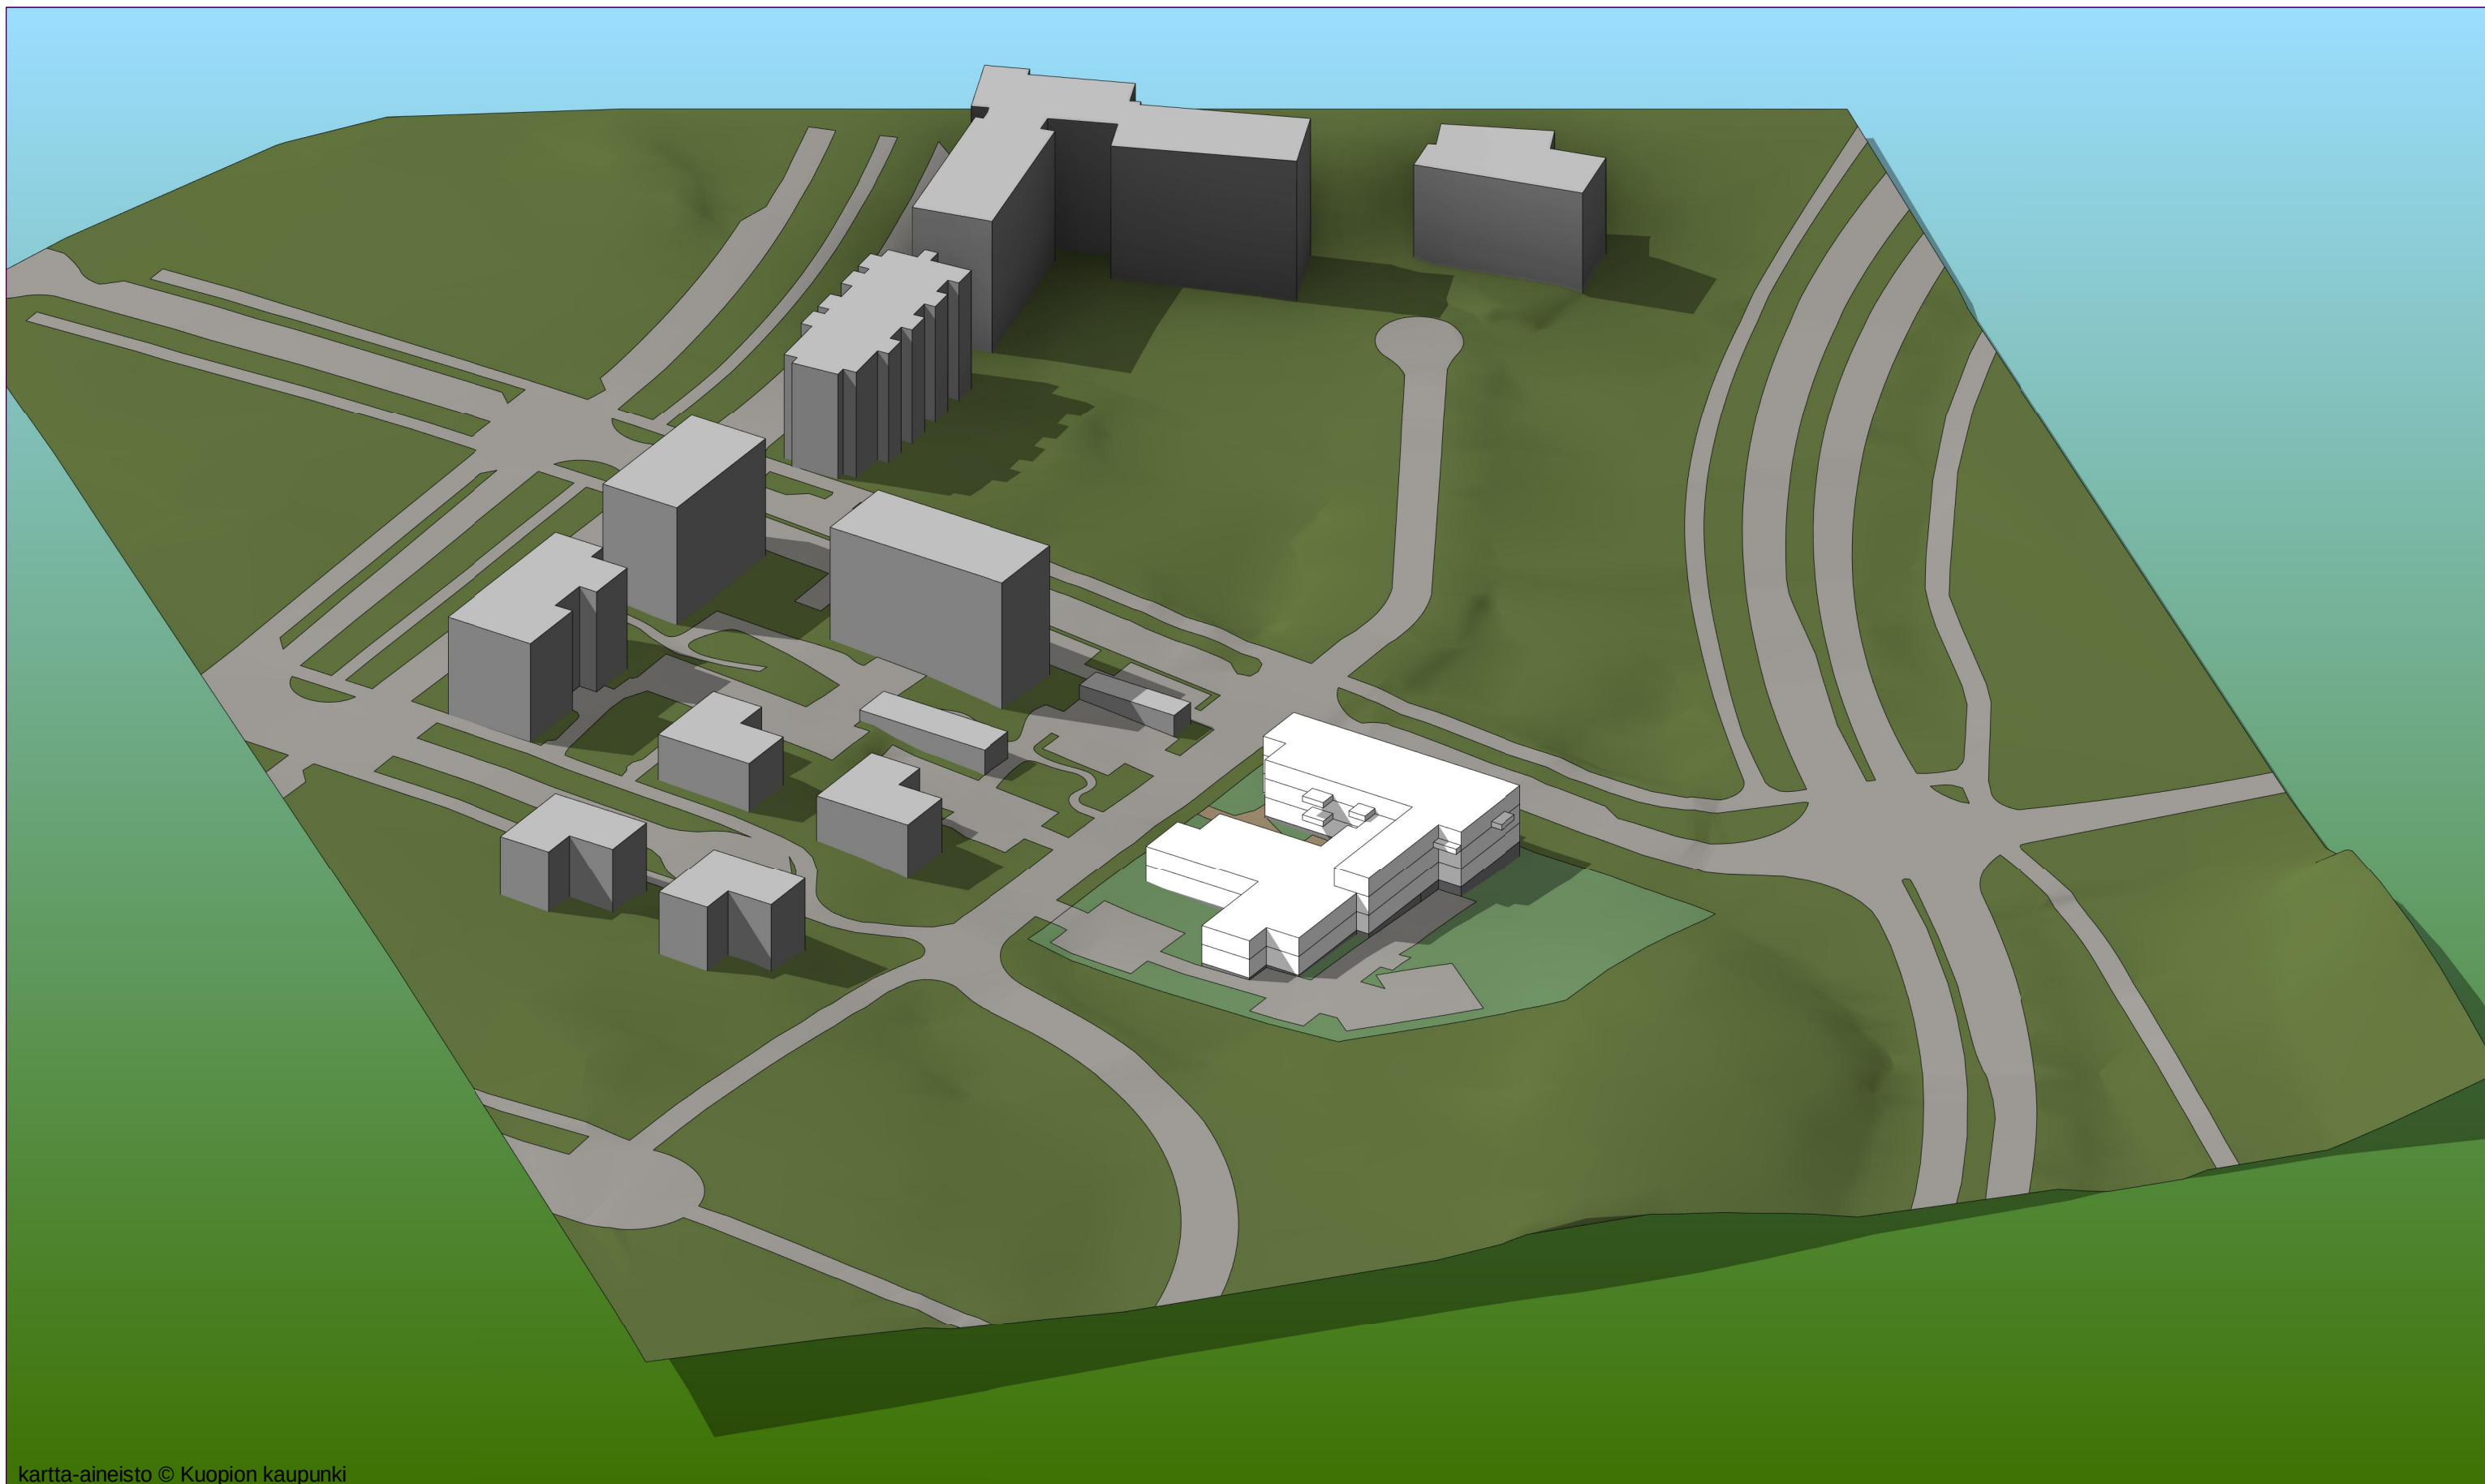

kartta-aineisto © Kuopion kaupunki

Pyörön palvelutalo
Näkymä idästä (massotteluluonnos poikkeaa pohjakuvista)

arkkitehtisuunnittelu

 **TILAKESKUS**
KUOPIO

04.10.2018



asemapiirros


LUONNOS
arkkitehtisuunnittelu

PYÖRÖN PALVELUTALO
26.11.2018

MK: ei mittak



TILAKESKUS
KUOPIO

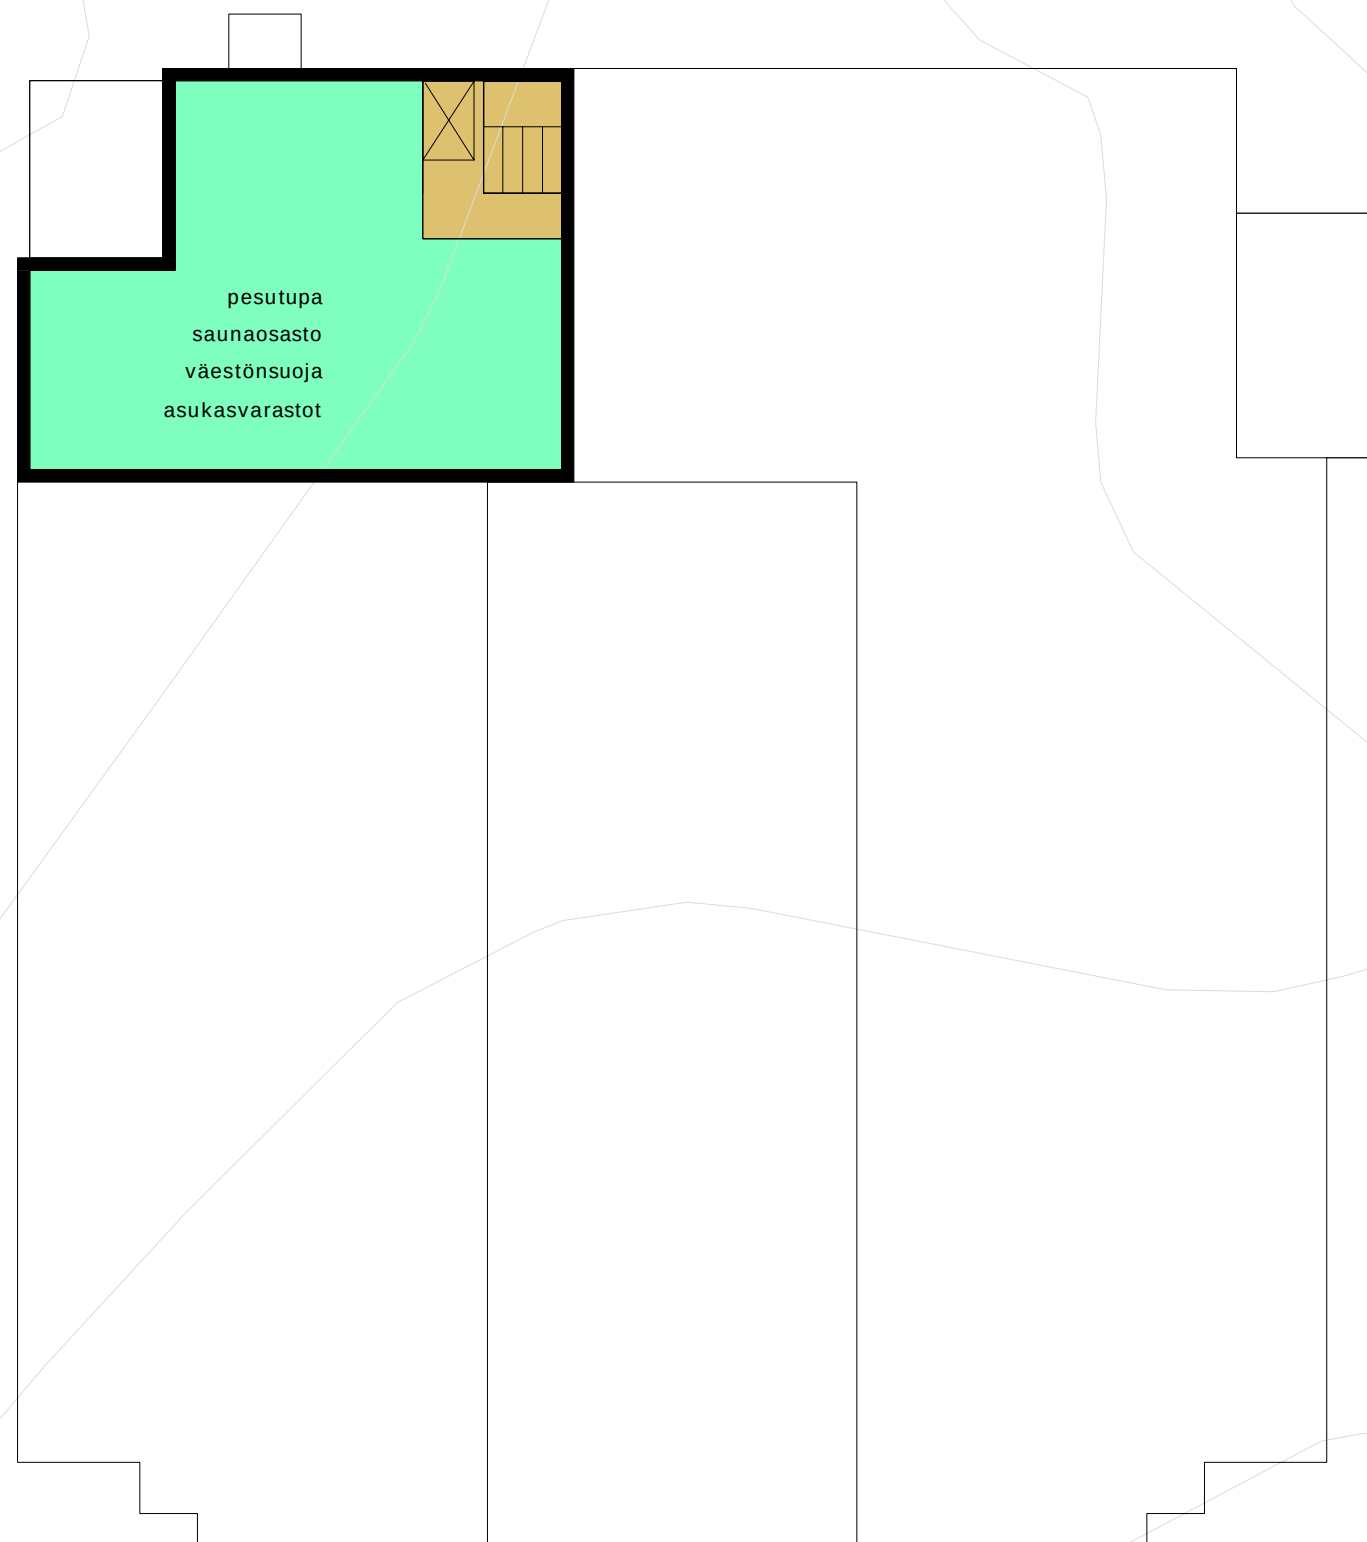

kellarikerros

LUONNOS
arkkitehtisuunnittelu

PYÖRÖN PALVELUTALO
26.11.2018


MK: 1:250/A3



TILAKESKUS
KUOPIO



1 kerros, tehostettu palveluasuminen

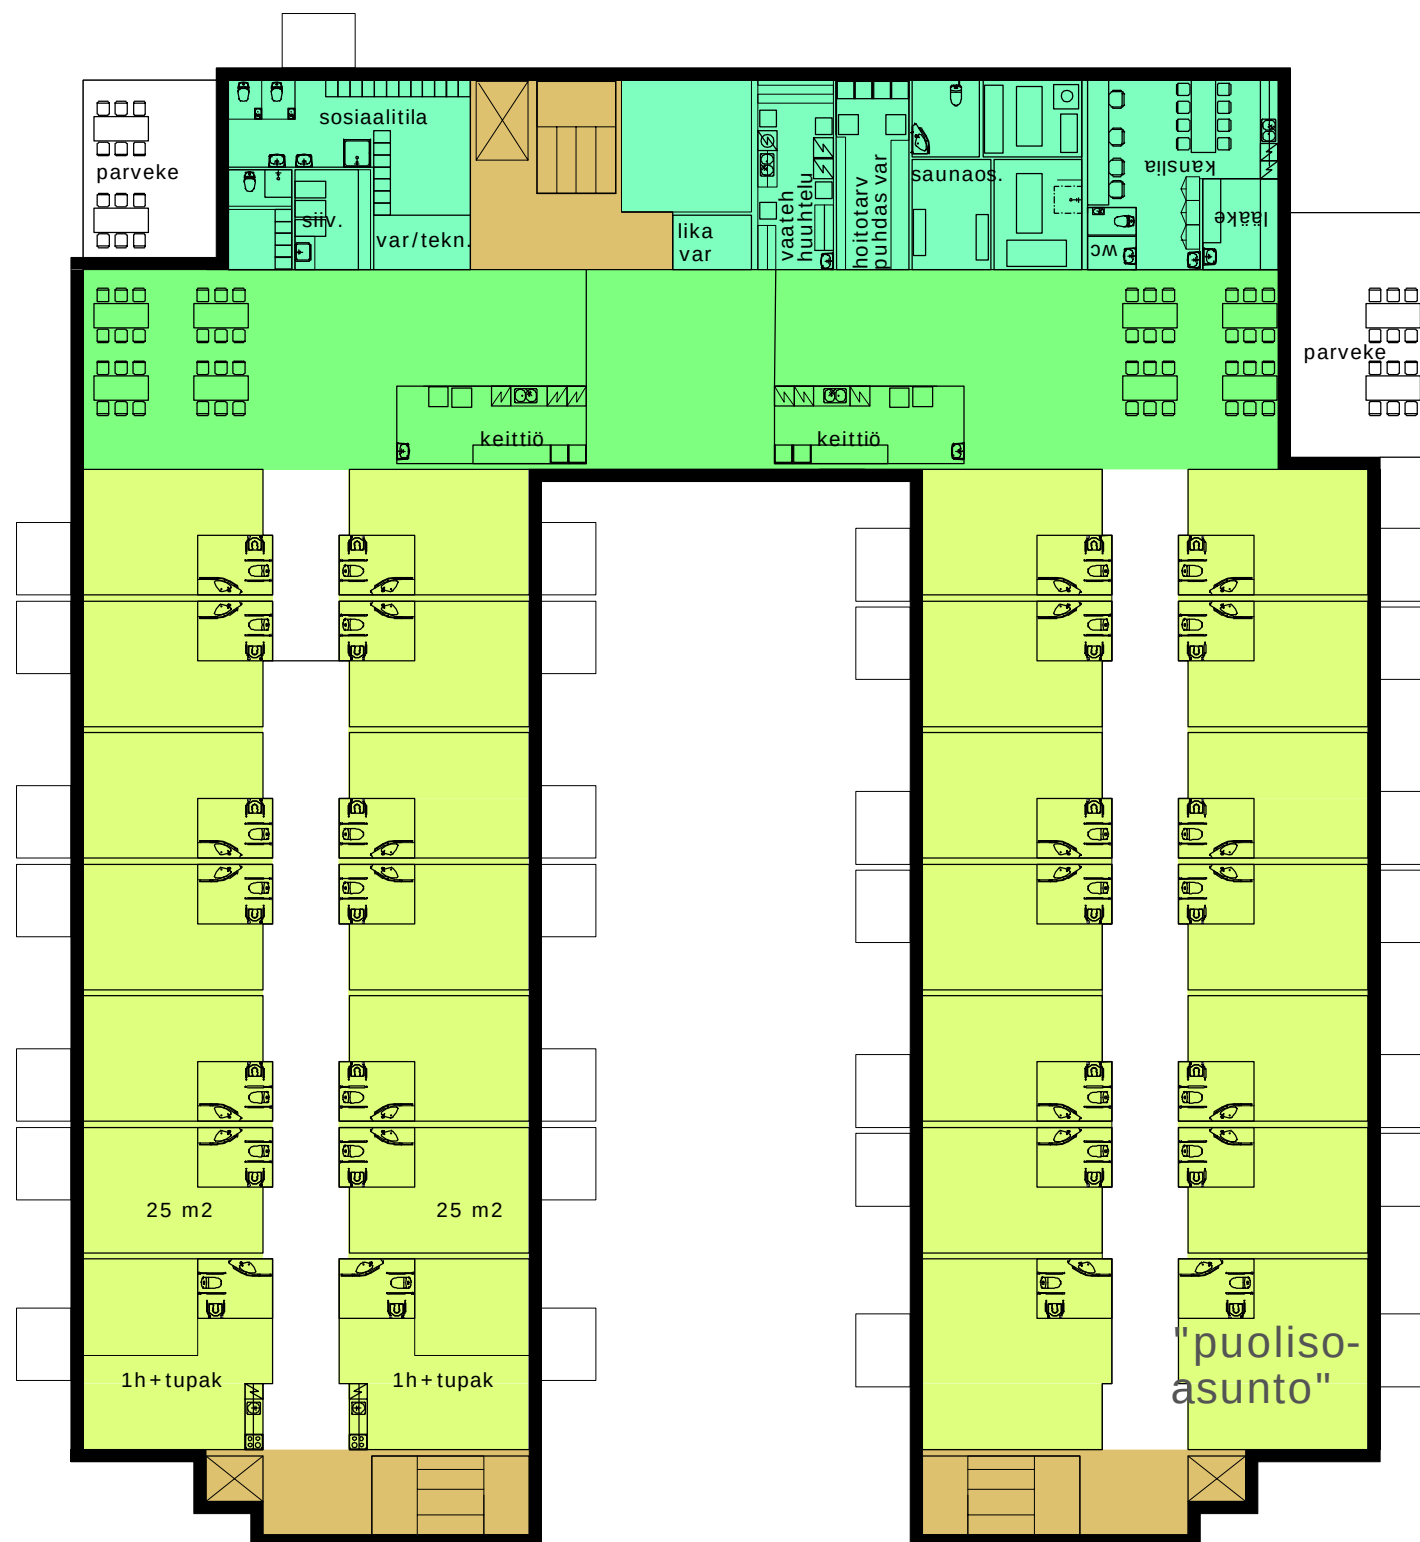

2 kerros, tehostettu palveluasuminen



3 kerros (vuokra-asunnot)

LUONNOS
arkkitehtisuunnittelu

PYÖRÖN PALVELUTALO
26.11.2018

MK: 1:250/A3



TILAKESKUS
KUOPIO