
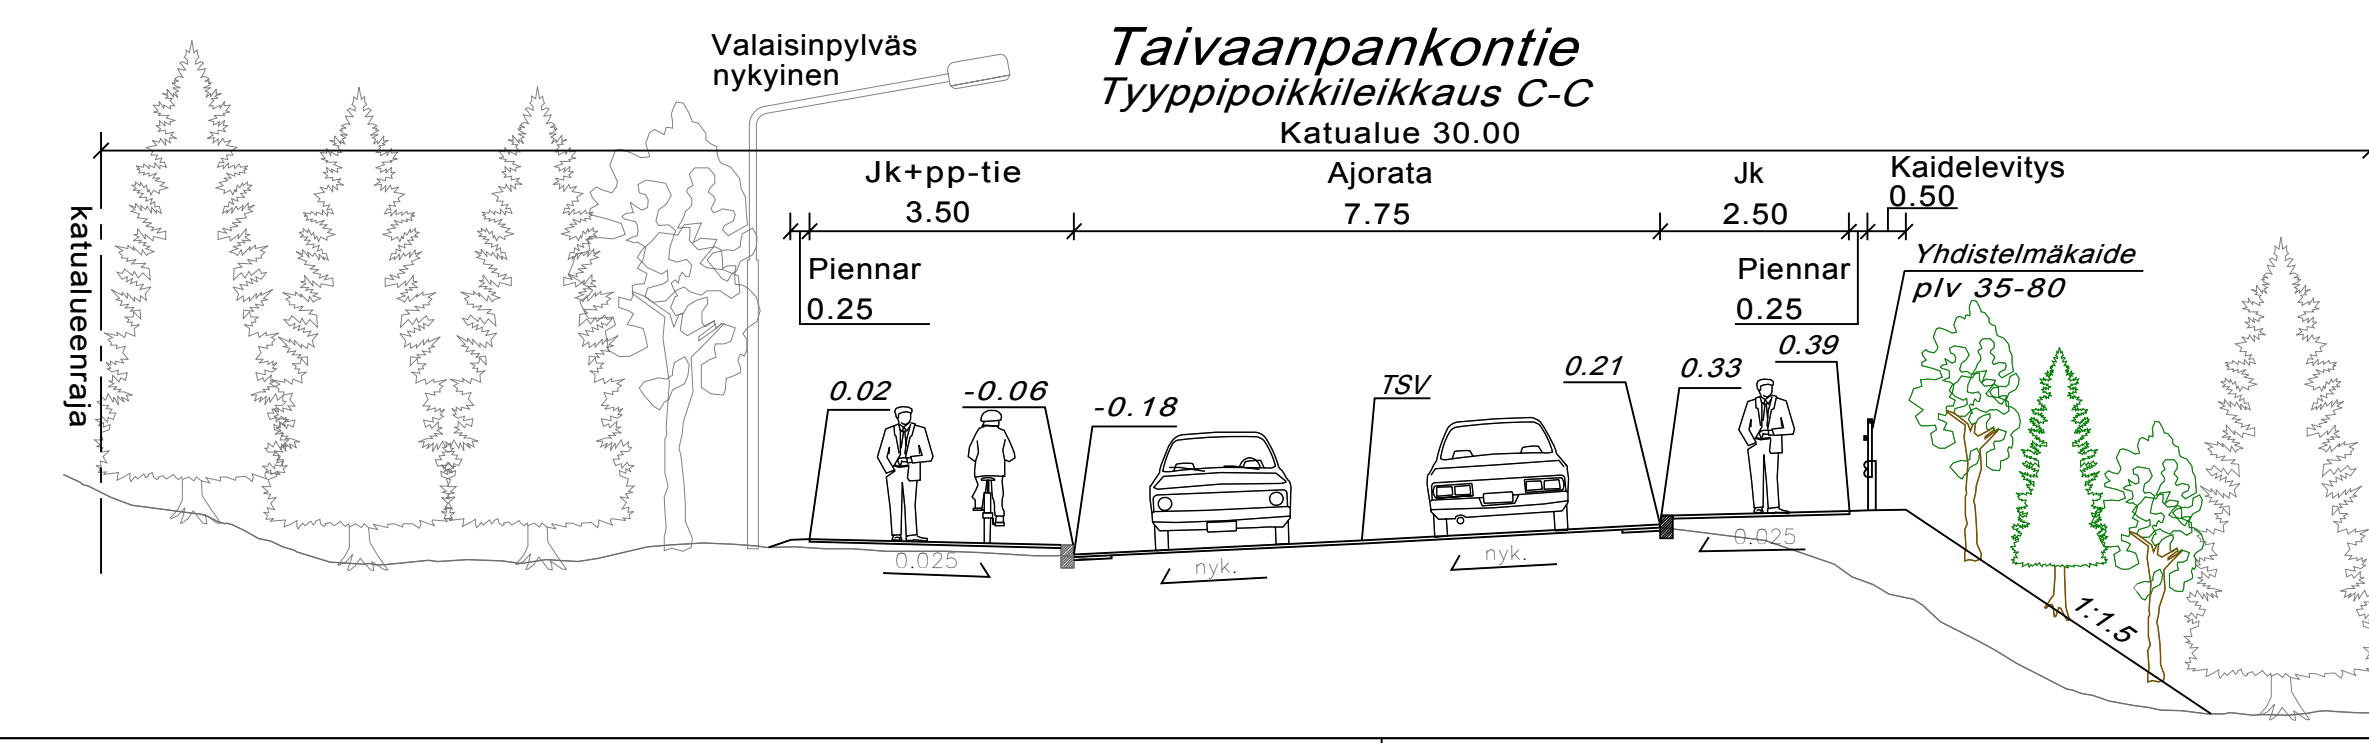
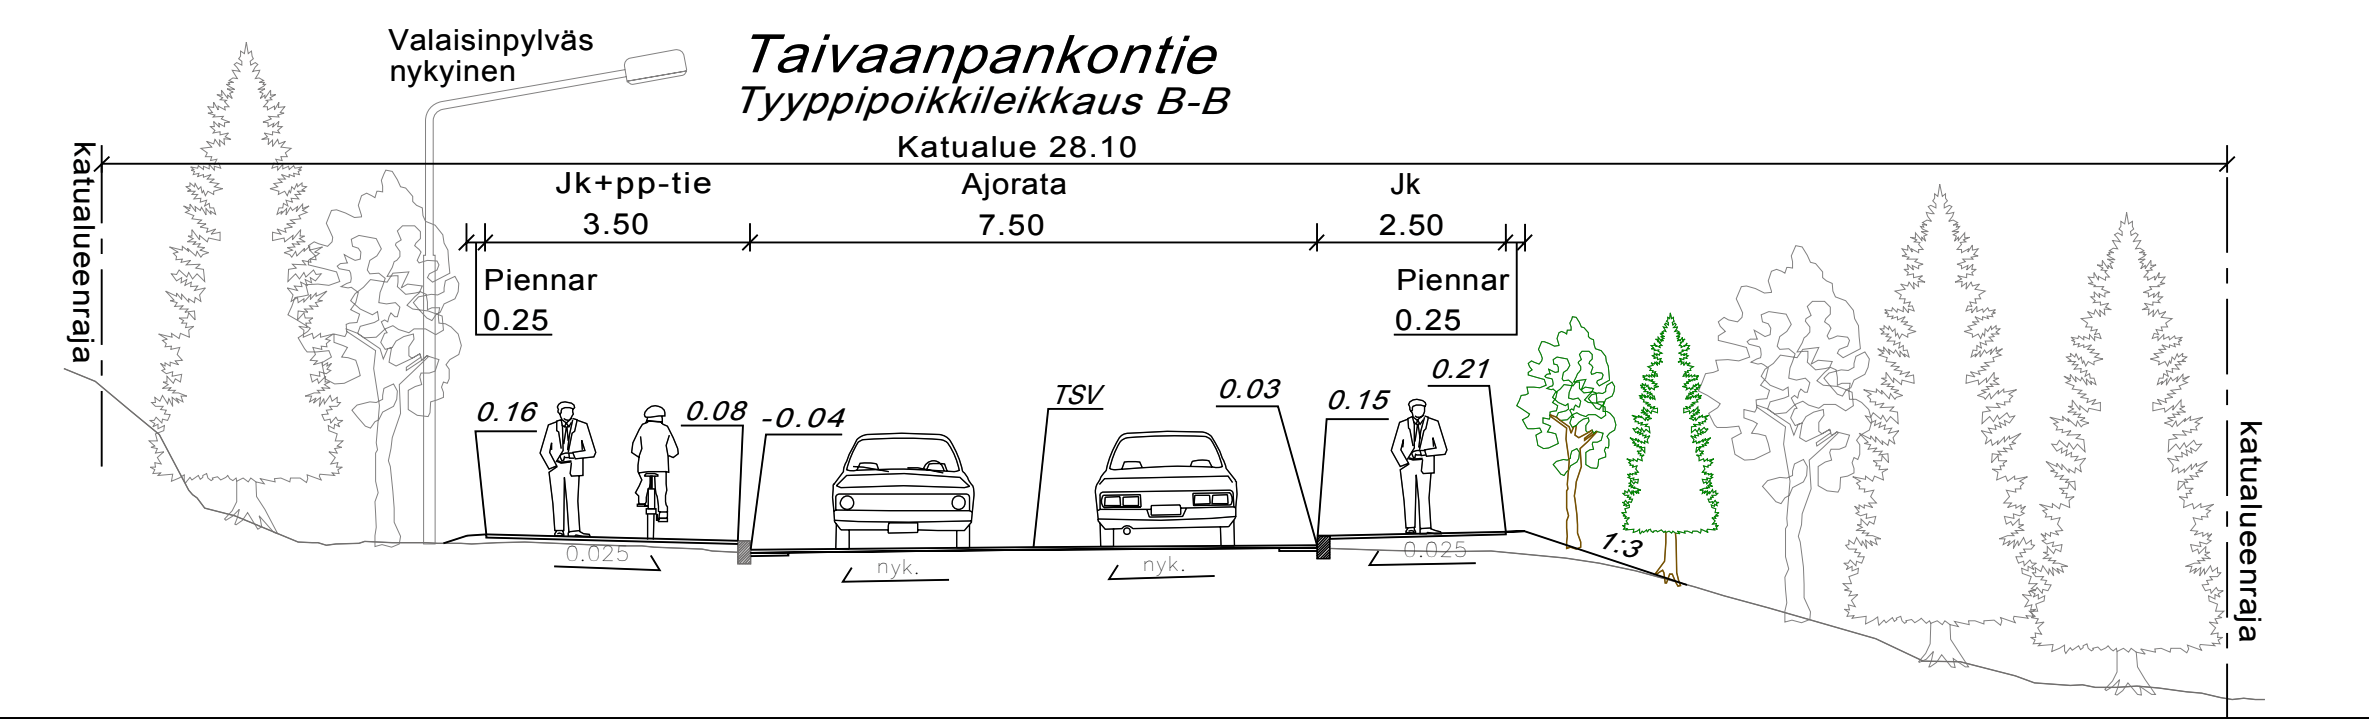
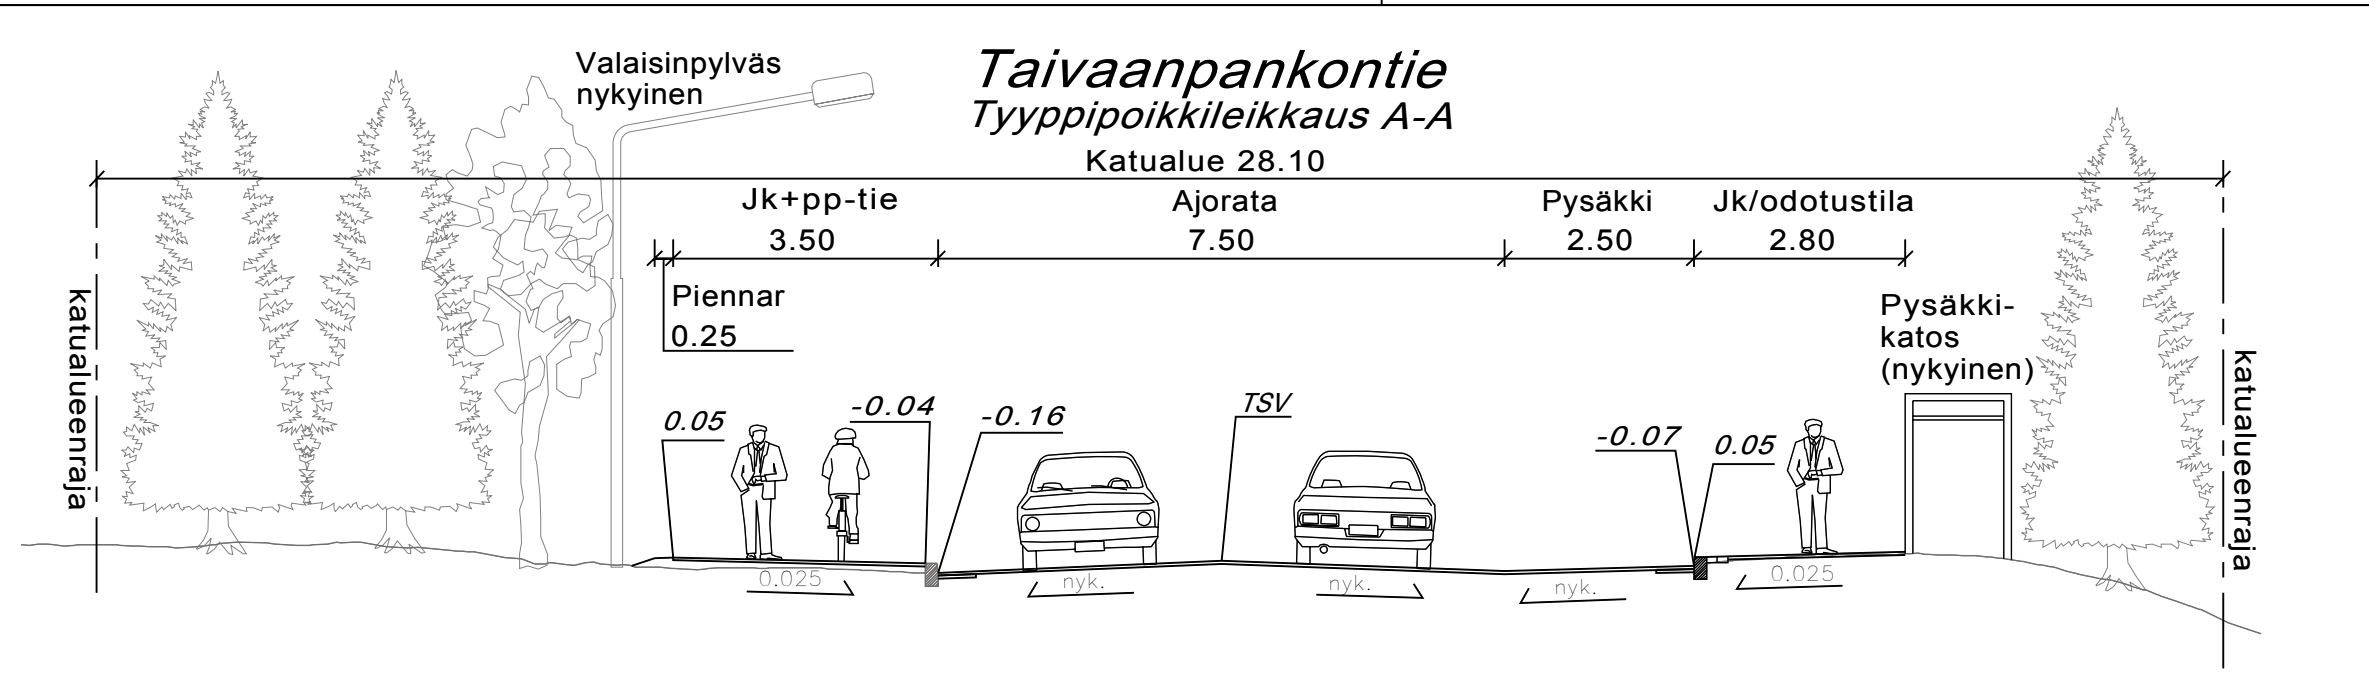


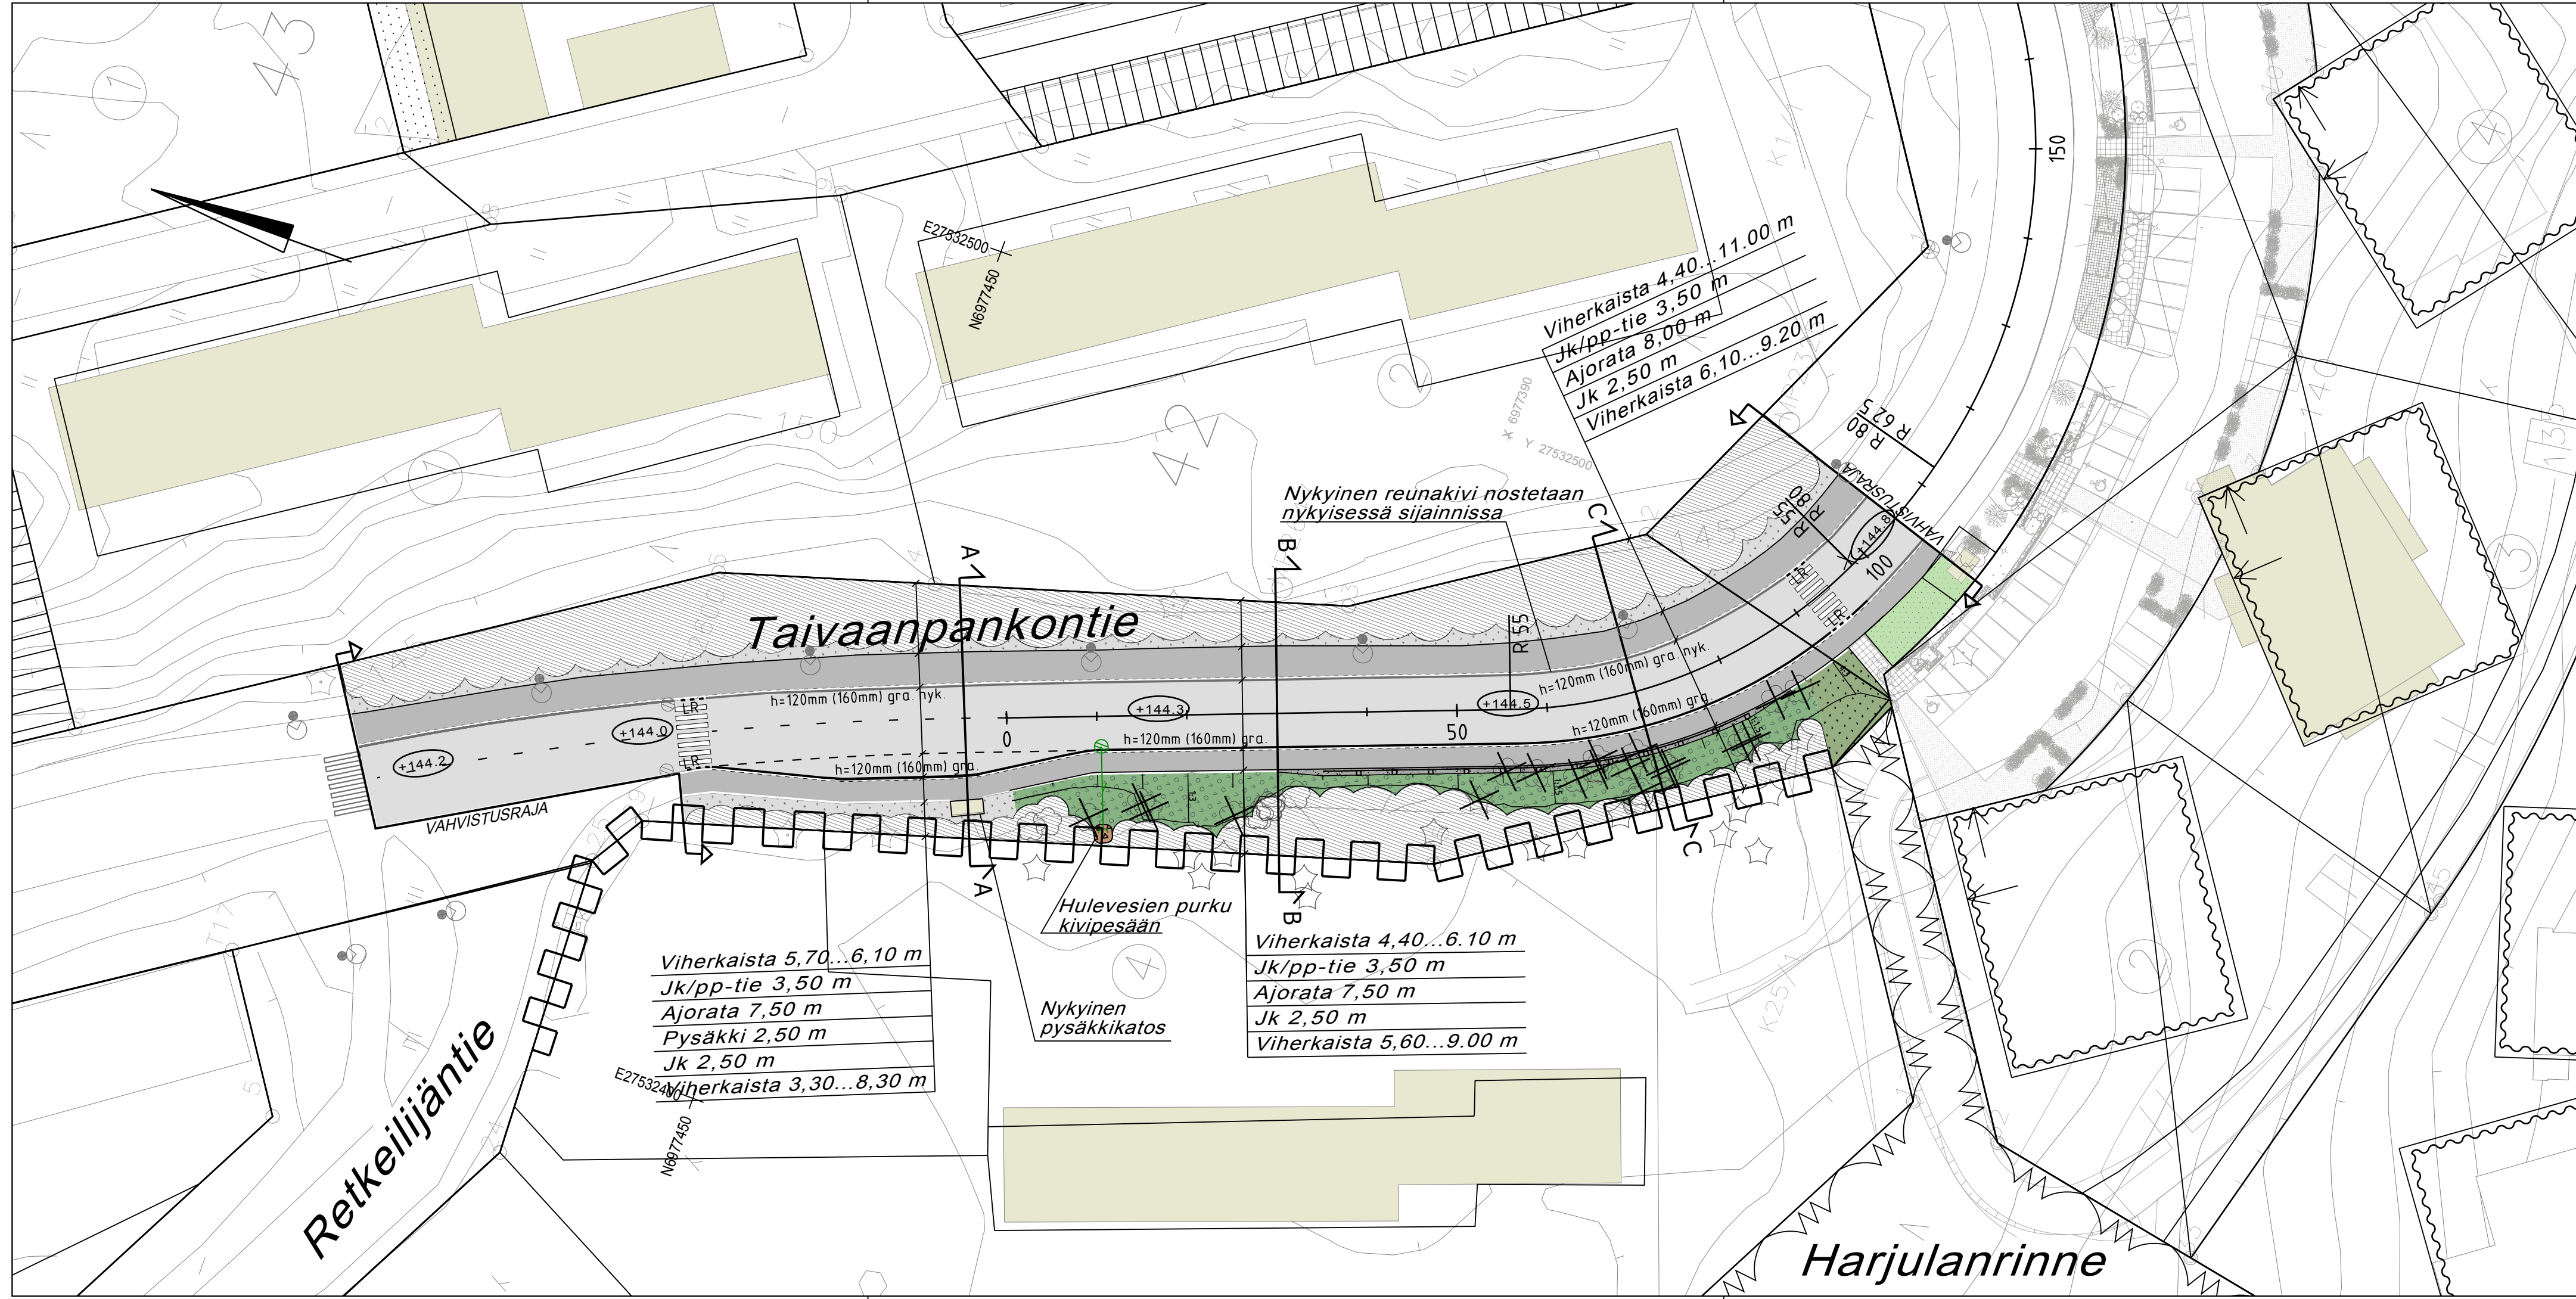

DETALJI: NYKYISEN JK/PP-VÄYLÄN JA AJO-RADAN VÄLISET REUNAKIVIJÄRJESTELYT, 1:20

reunakiven yläreuna 0.00
-0.12
-0.16
reunajyr-sintä 0,5 m
nykyinen graniittinen reunatuki nostetaan

MERKINTÖJEN SELITYKSET

50 Mittalinja, paalutus ja paalulukema
+101.6 Kadun liikim. korkeusasema (TSV)
R=60 Kaarresäde (keskilinja)
A A Tyypipoikkileikkaus
VAHVISTUSRAJA Vahvistusraja
Ajorata-asfalttipäällyste
Jk/pp-asfalttipäällyste
Hulevesikaivo, syöksyputki
Nykyinen hulevesikaivo
Yhdistelmäkaide
Murske

KORKEUSJÄRJESTELMÄ N2000
KOORDINAATTIJÄRJESTELMÄ ETRS-GK27

Liite on allekirjoitettu koneellisesti Kuopion kaupungin asianhallintajärjestelmässä.
Allekirjoituksen oikeellisuuden voi todentaa kirjaamosta.

Kohde PUIJONLAAKSO 12 JALKAKÄYTÄVÄ JA JKPP-TIE TAIVAANPANKONTIELLE VÄLILLÄ RETKEILIJÄNTIE-KELKKAILIJÄNTIE	Piirustuksen sisältö ASEMAPIIRUSTUS TYYPPIPOIKKILEIKKAUKSET	Mittakaava 1:500 1:100
KUOPIO KAUPUNKISUUNNITTELUPALVELUT, KUNNALLISTEKNINEN SUUNNITTELU PL 1097 (SUOKATU 42), 70111 KUOPIO (017)182 111, www.kuopio.fi	Piirustustaji KATUSUUNNITELMA	
Päiväys 18.1.2019	Suunn. alue	
Hyv. A.RÄSÄNEN	As.nro 1114/2018	
Tark. P.PAKARINEN	Projekti nro	
Suunn. Pilt.	Pilt.	
Ramboll Kirjastokatu 4 70100 Kuopio puh. 020 755 7240	Suunn.ala TKA Pirustusnro 04-01	Tiedosto Muutos
suunn.(ritys, tutkinto, allekirj.) Aki-Matti Partanen	pilt. SKuk	hyv. Jaakko Tolvanen
		pvm 18.1.2019