

KOORDINAATTILUETTELO - ETRS-GK27

N:O	X	Y
16	6976397.963	27532354.332
21	6976309.360	27532414.644
22	6976288.874	27532357.942
23	6976329.710	27532294.386
24	6976295.145	27532333.741
25	6976306.656	27532407.159
26	6976466.854	27532527.558
27	6976478.636	27532499.806
28	6976503.404	27532474.994
29	6976438.618	27532404.630
30	6976439.072	27532398.656

MUODOSTUMINEN

KIINTEISTÖ	P-ALA	OSAPINTA-ALA	KIINTEISTÖ	M-ALA
013 0001 0004	21282	21031	013 0001 0003	
		226	013 9901 0000	
		25	013 9903 0000	


TONTTIJAKO		1:1000	ASIANRO	17/2019-2	
ASEMAKAAVA		VAHVISTETTU			
nro.		pvm.			
TONTTIJAOSSA MUUTTUVA TONTIT					
TONTTIJAON LAATI		08.01.2019	MUODOSTUVAT TONTIT		
		KAUPUNGINOSA 13			
LASKI	AK	Asiakirja on allekirjoitettu koneellisesti Kuopion kaupungin asianhallintajärjestelmässä. Allekirjoituksen oikeellisuuden voi todentaa kirjaamosta.		KORTTELI	1
PIIRSI	AK			TONTIT	4
TARK				TJNRO	3744
HYVÄKSYTTY ASEMAKAAVAN YHTEYDESSÄ					
VOIMAANTULOPÄIVÄMÄÄRÄ					

27532837 6977073

27531951 6977073

KOORDINAATTILUETTELO - ETRS-GK27


N:O	X	Y
1	6976919,916	27532482,920
2	6977068,051	27532595,398
3	6976956,781	27532741,942
4	6976943,608	27532758,306
5	6976795,947	27532646,187
13	6976595,200	27532365,992
14	6976592,463	27532389,978
17	6976809,091	27532554,463
23	6976907,822	27532498,848
24	6976788,070	27532656,561
26	6976391,996	27532284,644
28	6976453,960	27531959,329
32	6976702,741	27532186,356
33	6976688,241	27532200,057
34	6976594,144	27532363,786
35	6976503,597	27532396,487
39	6976844,931	27532561,676
45	6976582,779	27532481,817
80	6976427,005	27532017,305
81	6976431,705	27532023,365
82	6976426,138	27532067,420
83	6976400,450	27532129,186
84	6976384,316	27532154,984
85	6976363,163	27532201,473
86	6976580,780	27532451,665
87	6976572,504	27532462,565
88	6976598,214	27532493,537
89	6976626,620	27532515,106
90	6976658,483	27532539,299
91	6976717,514	27532584,122
92	6976735,035	27532597,426
93	6976748,826	27532699,108
94	6976801,390	27532639,020
95	6976836,660	27532827,790
96	6976925,862	27532744,831
97	6976792,367	27532541,765
98	6976781,427	27532556,173
99	6976754,349	27532635,612
100	6976692,136	27532488,374
101	6976663,433	27532466,579
102	6976631,867	27532442,811
103	6976618,956	27532432,807
104	6976596,243	27532462,719
105	6976540,137	27532412,027
111	6976705,438	27532174,462
112	6976543,139	27532084,393
114	6976580,018	27532017,940

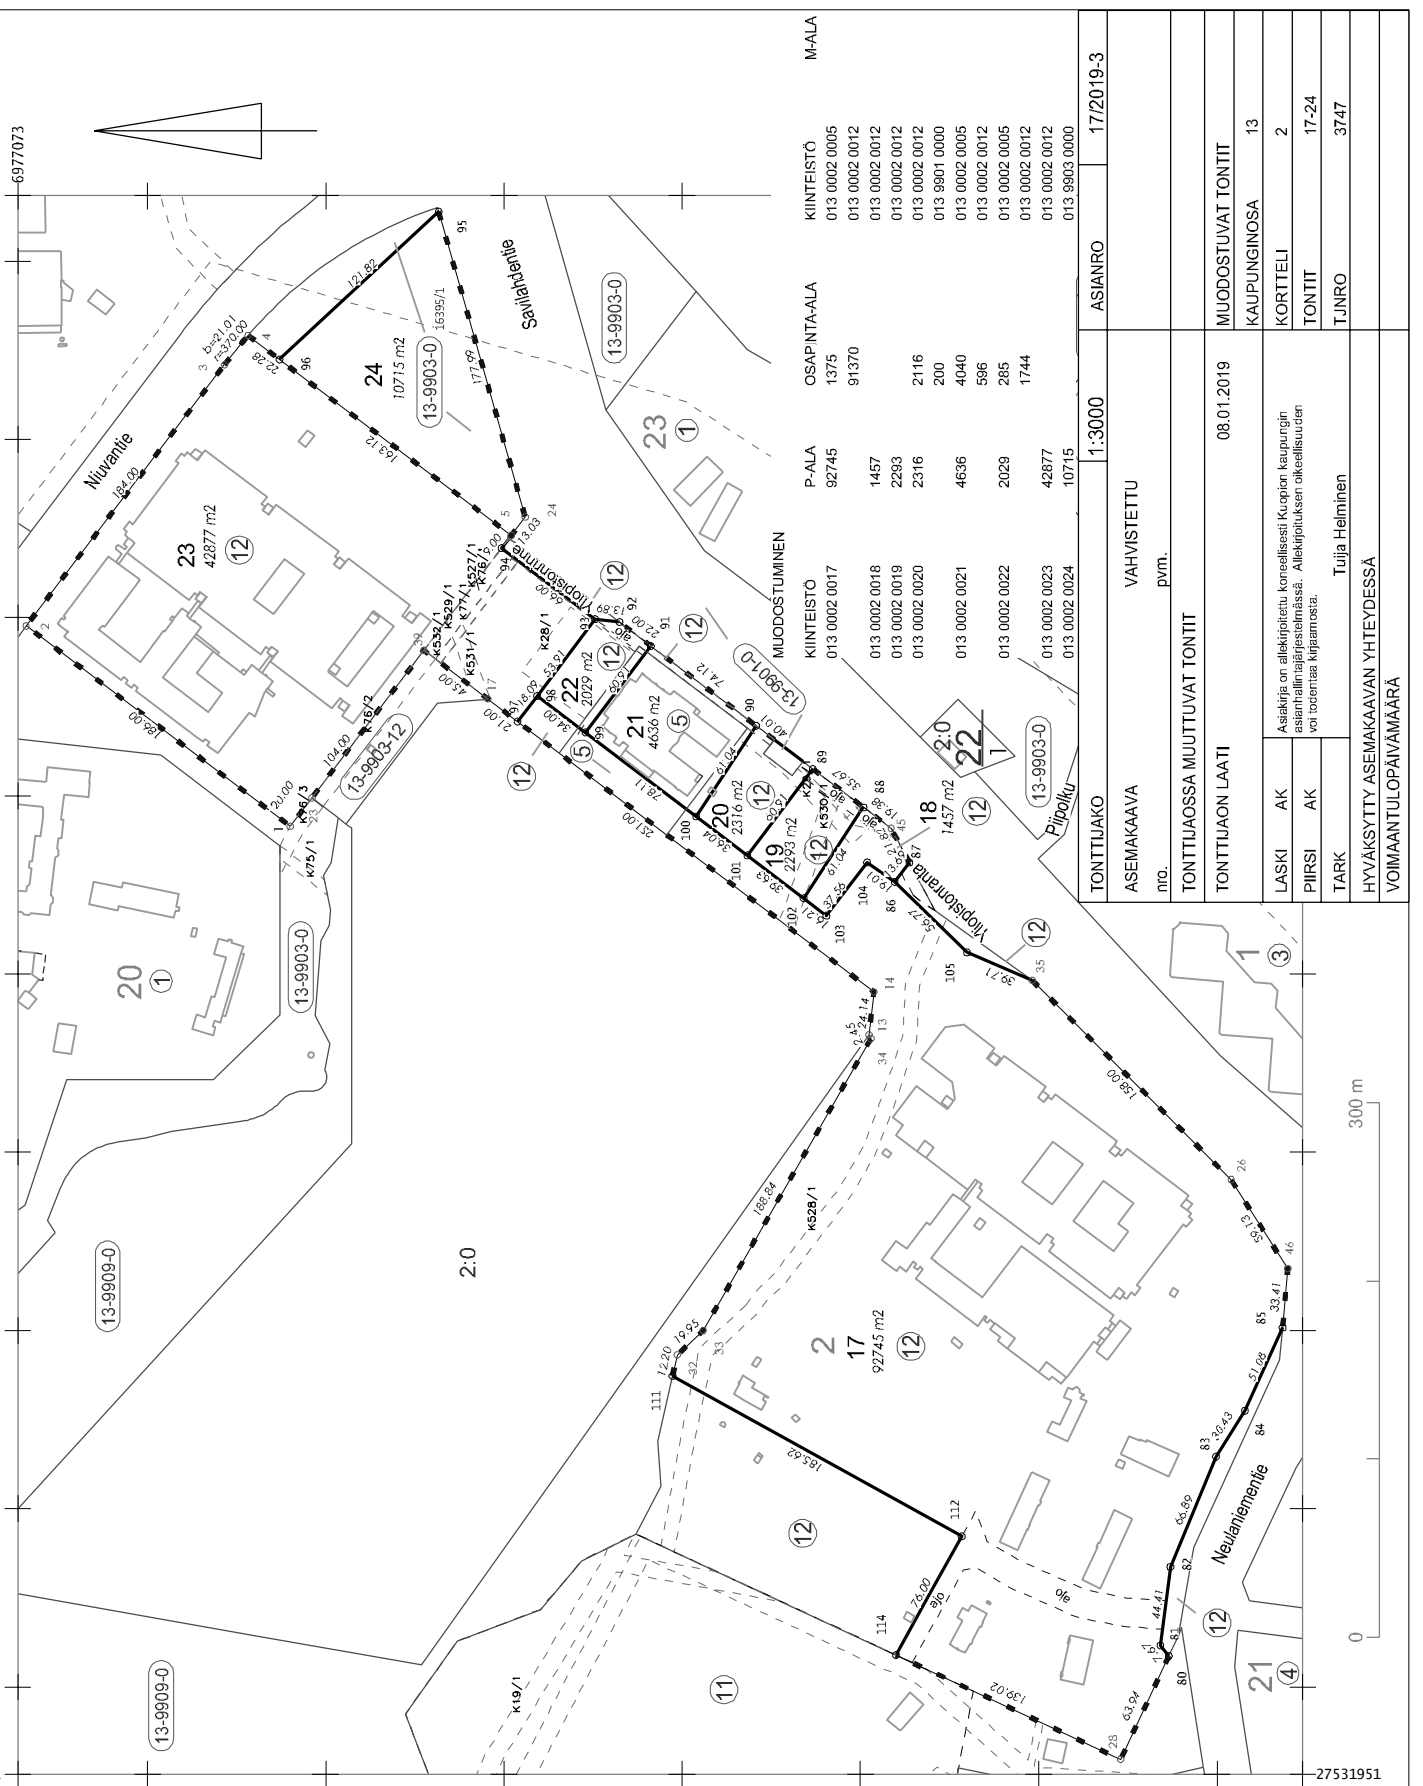

OSAPINTA-ALA	P-ALA	KIINTEISTÖ	MAALA
1375	92745	013 0002 0017	
91370	1457	013 0002 0018	
	2293	013 0002 0019	
	2316	013 0002 0020	
	200	013 0002 0021	
	4040	013 0002 0005	
	596	013 0002 0012	
	285	013 0002 0005	
	1744	013 0002 0012	
	42877	013 0002 0023	
	10715	013 0002 0024	

TONTTIJAKO	1:3000	ASIANRO	17/2019-3
ASEMAKAAVA	VAHVISTETTU		
M:N.	pvm.		
TONTTILUOSSI MUUTTUVA TONTTI			
TONTTILAON LAATI	08.01.2019		
LASKI AK	Asiakirja on allekirjoitettu konkreettisesti Kuopion kaupungin	MUJOSTUVAT TONTIT	13
PIIRSI AK	asiainhallintajärjestelmässä. Allekirjoituksen oikeellisuuden	KAUPUNGINOSA	2
TARK	voitonta kirjasto.	TONTIT	17-24
	Tuulia Heilmä	TUNRO	3747

27532644 6976770 27532844 6976770

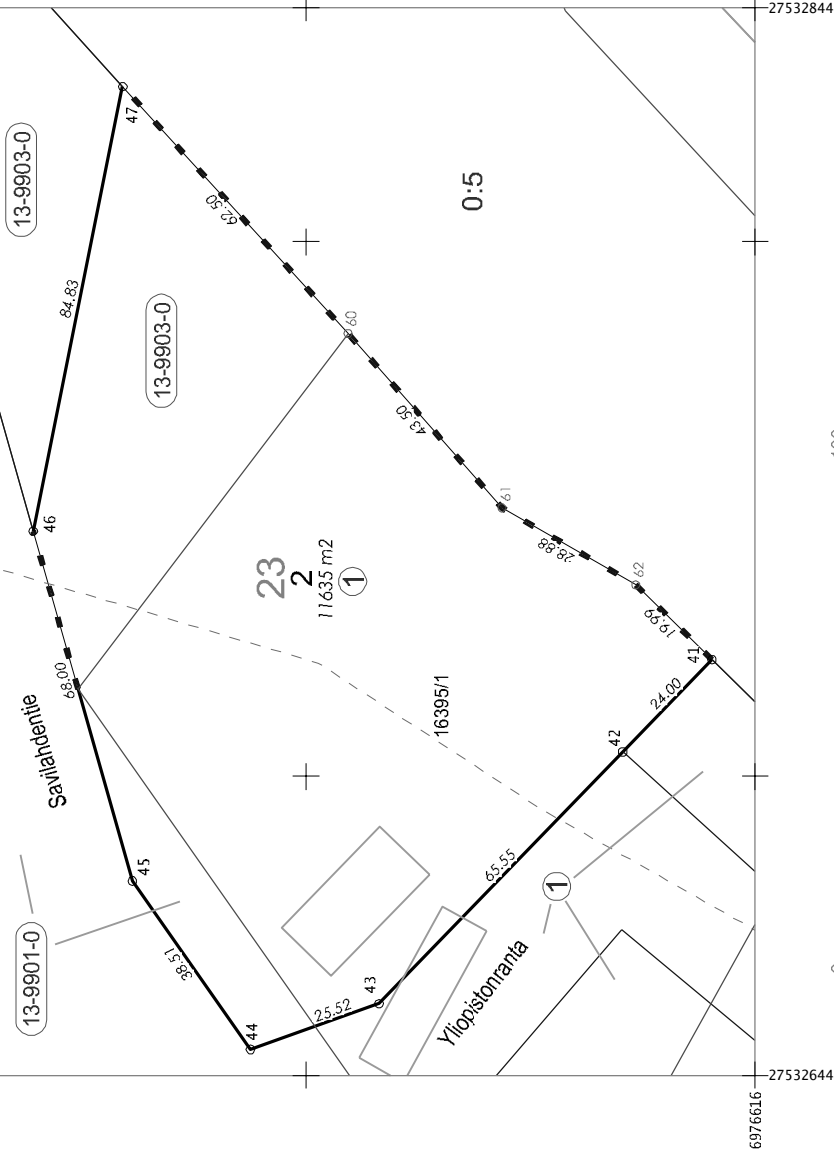

KOORDINAATTILUETTELO - ETRS-GK27

N:O	X	Y
41	6976624.088	27532721.850
42	6976640.777	27532704.609
43	6976686.370	27532657.506
44	6976710.398	27532648.917
45	6976732.486	27532680.467
46	6976751.049	27532745.884
47	6976734.289	27532829.038
60	6976692.172	27532782.859
61	6976638.346	27532735.856
62	6976663.389	27532750.238

MUODOSTUMINEN

KIINTEISTÖ	P-ALA	OSAPINTA-ALA	KIINTEISTÖ	M-ALA
013 0023 0002	11635	7757	013 0023 0001	
		716	013 9901 0000	
		3162	013 9903 0000	

TONTTILAJA	1:1000	ASIANRO	17/2019-1
ASEMAKAAVA	VAHVISTETTU		
n:o.	pvm.		
TONTTILUOKSA MUUTTUVA TONTIT			
TONTTILUOKAN LAATI	08.01.2019	MUODOSTUVAT TONTIT	
LASKI AK		KAUPUNGINOSA	13
PIIRSI AK		KORTTELI	23
TARK	Tuula Helminen	TONTIT	2
HYVÄKSYTTY ASEMAKAAVAN YHTEYDESSÄ		TJUNRO	3746
VOIMAANTULOPÄIVÄMÄÄRÄ			

