

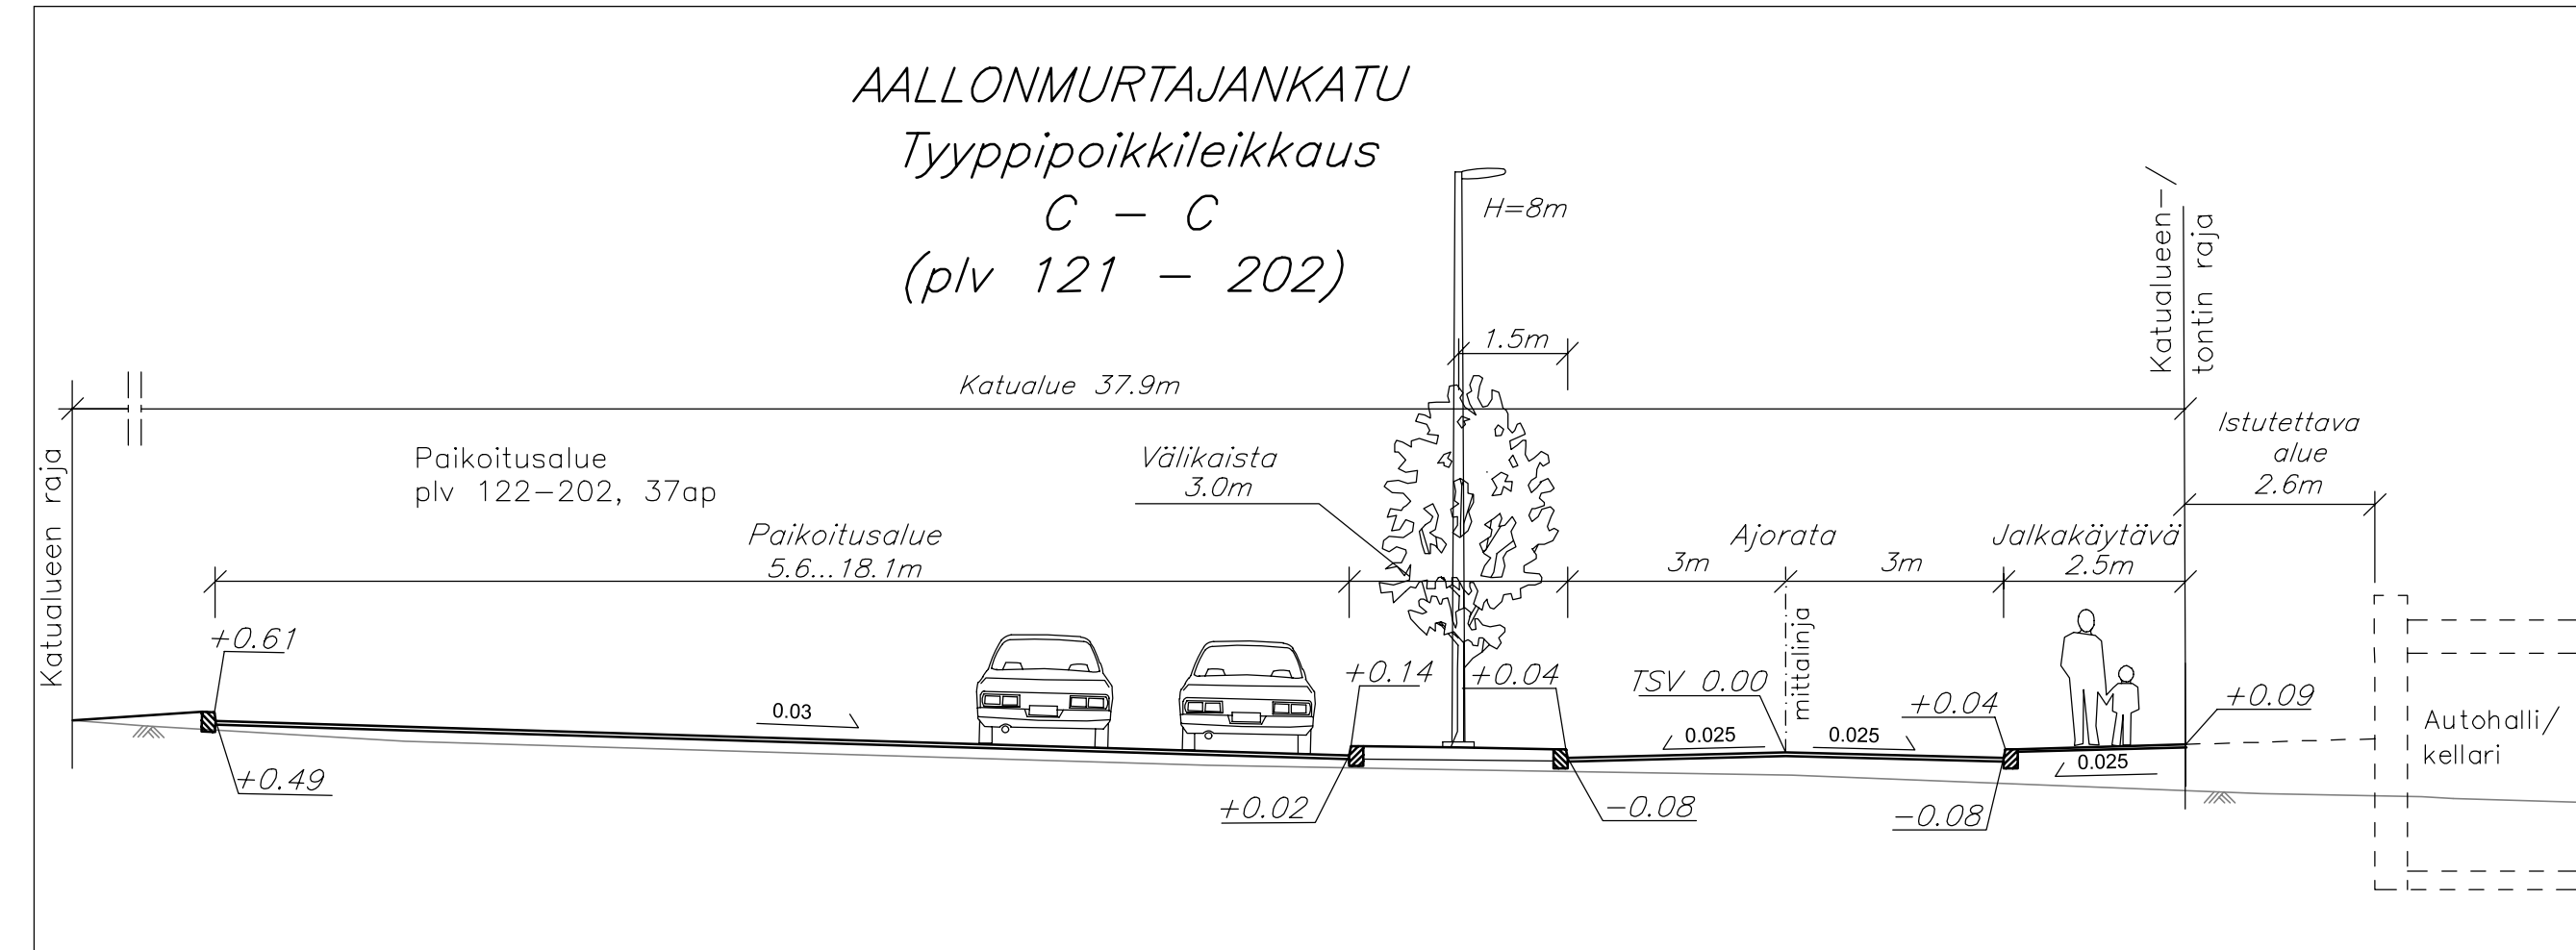
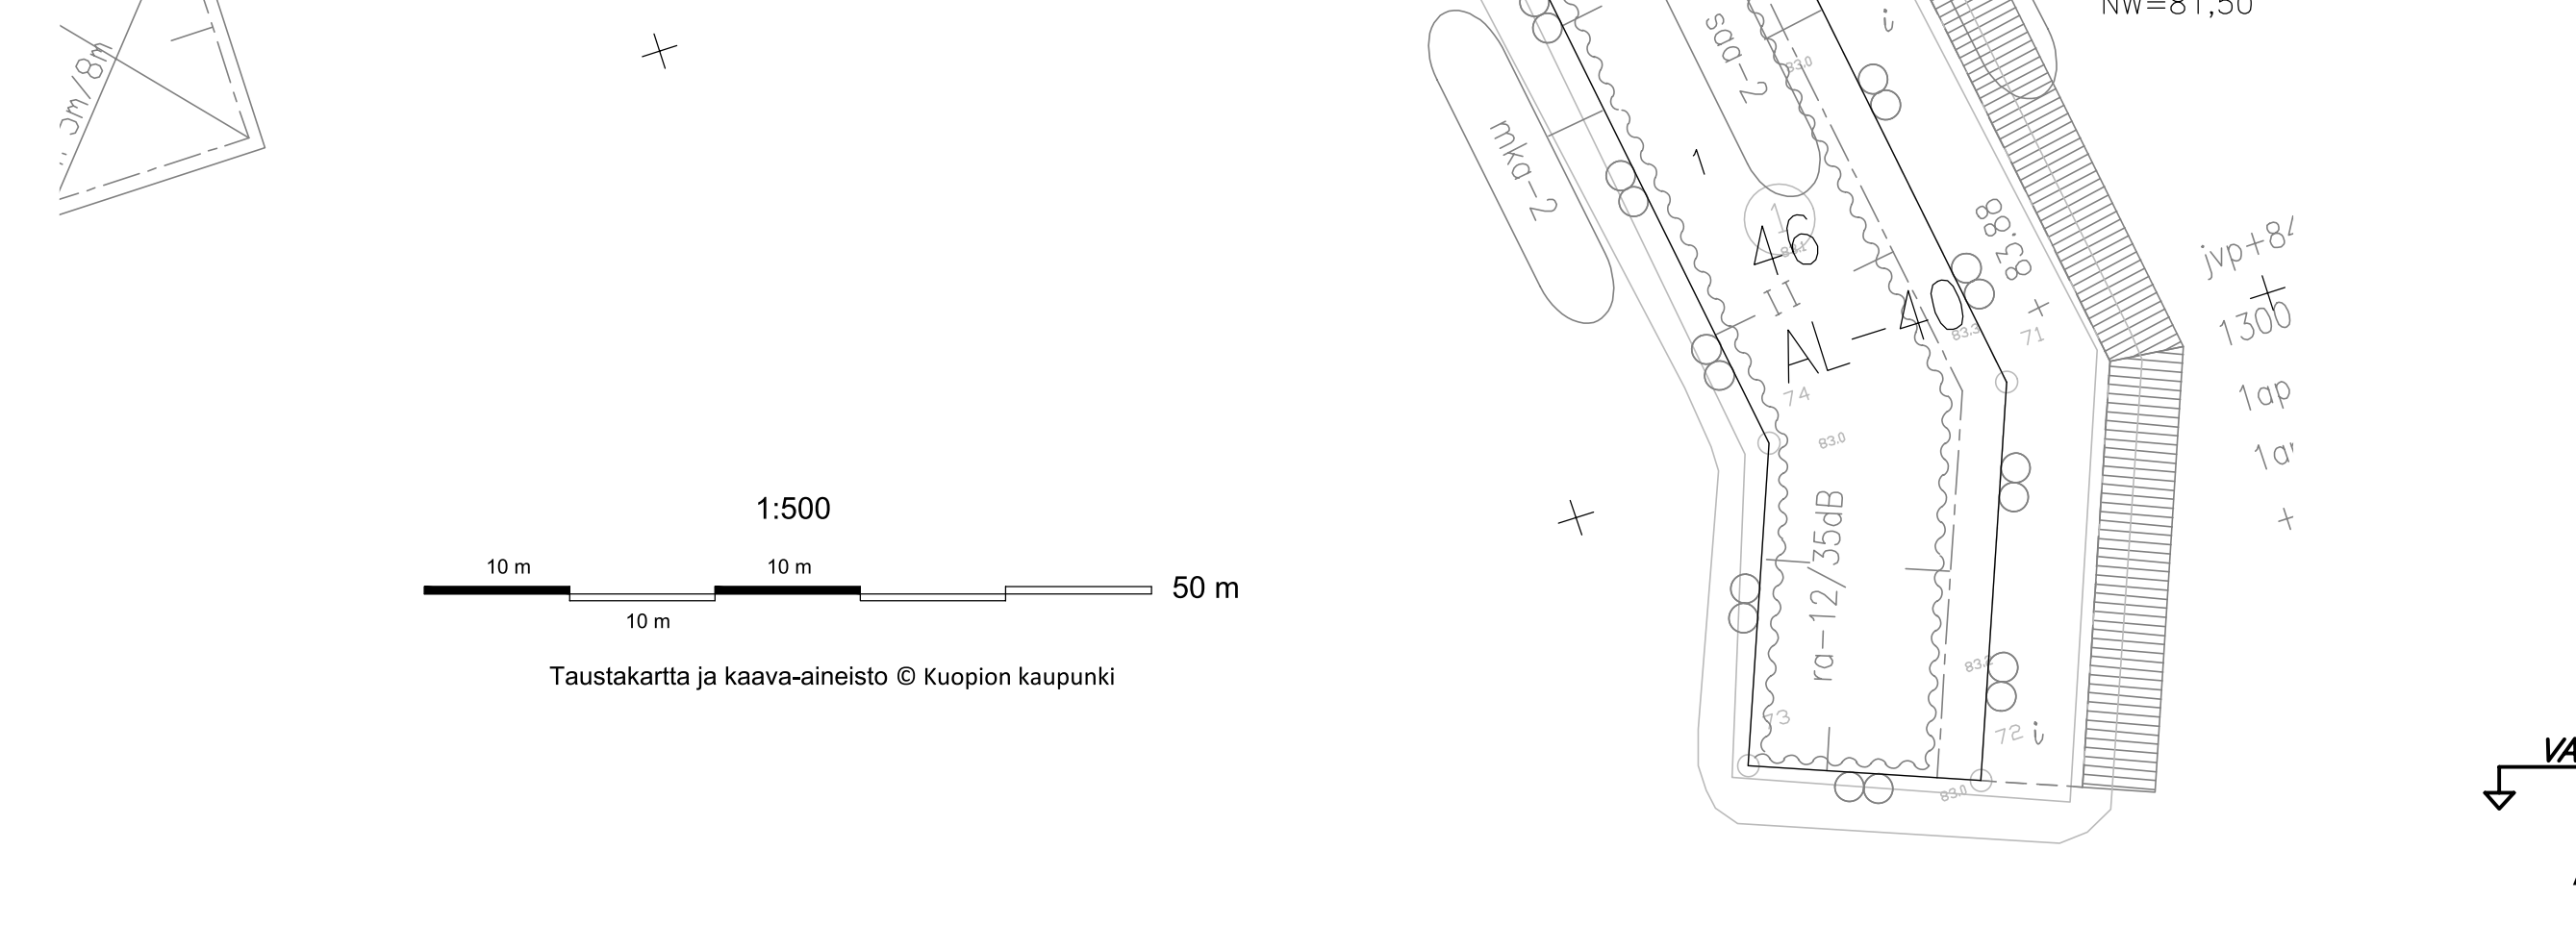
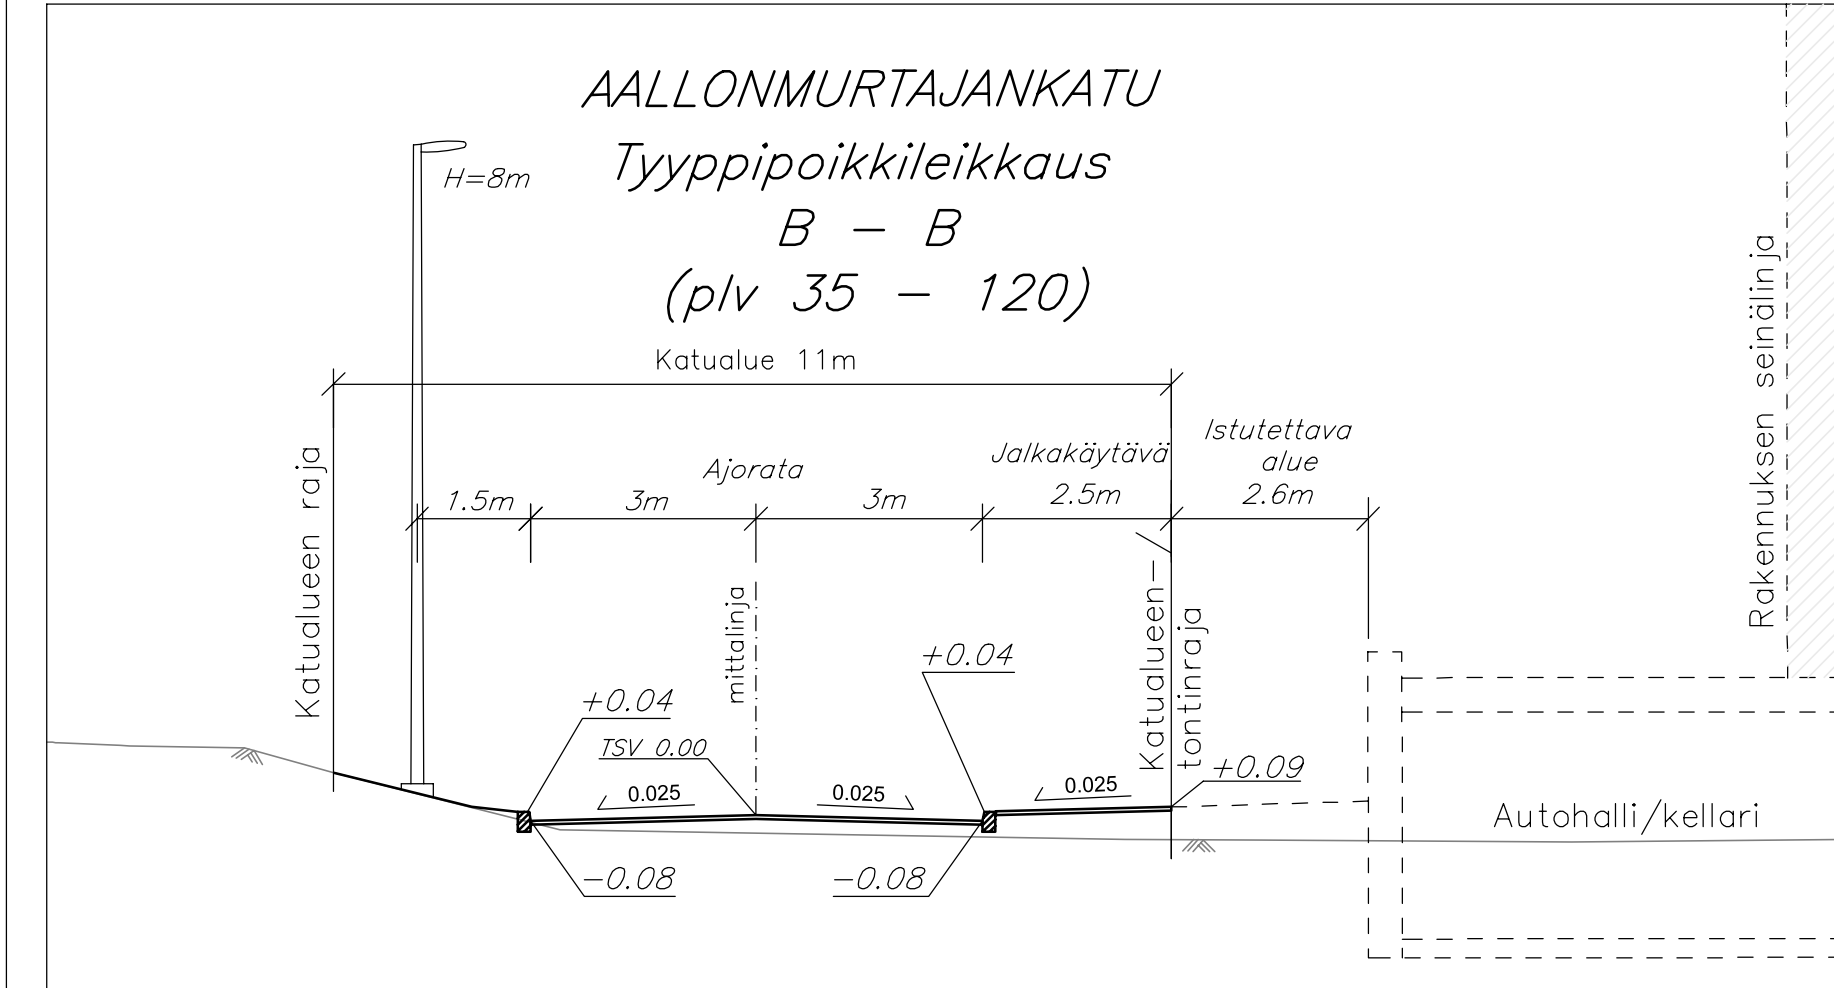
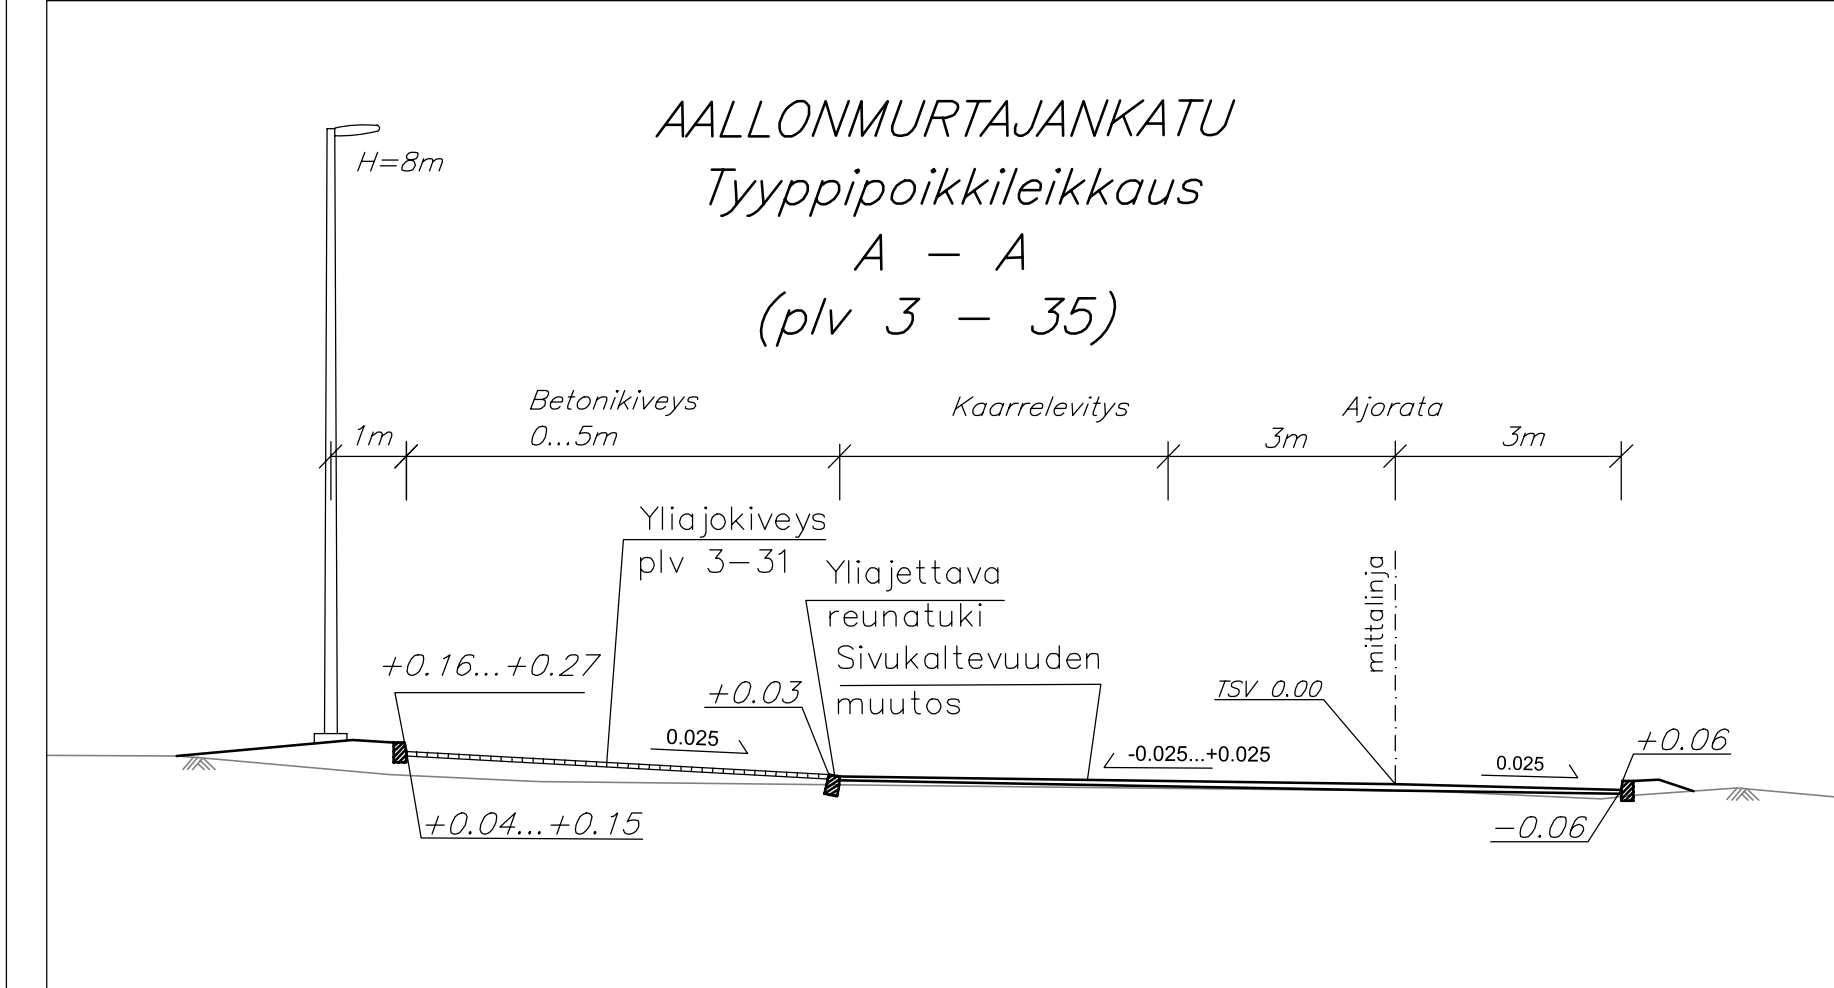
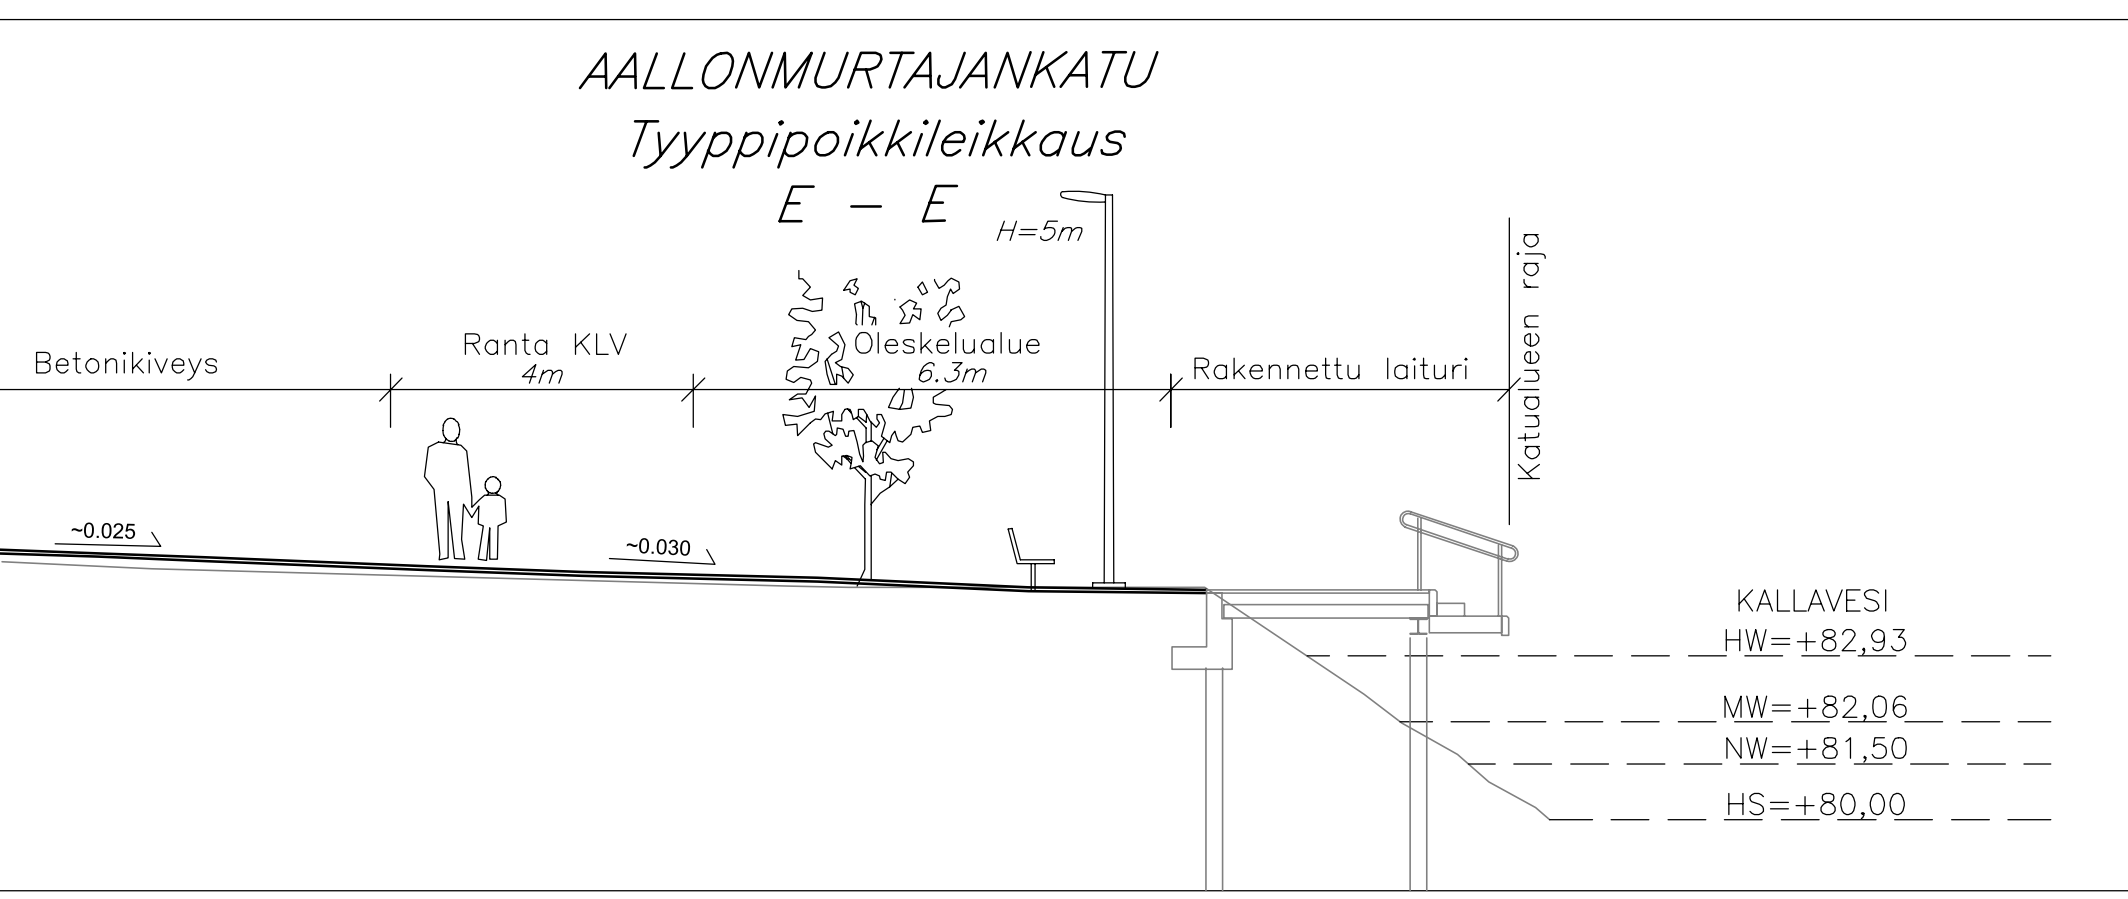
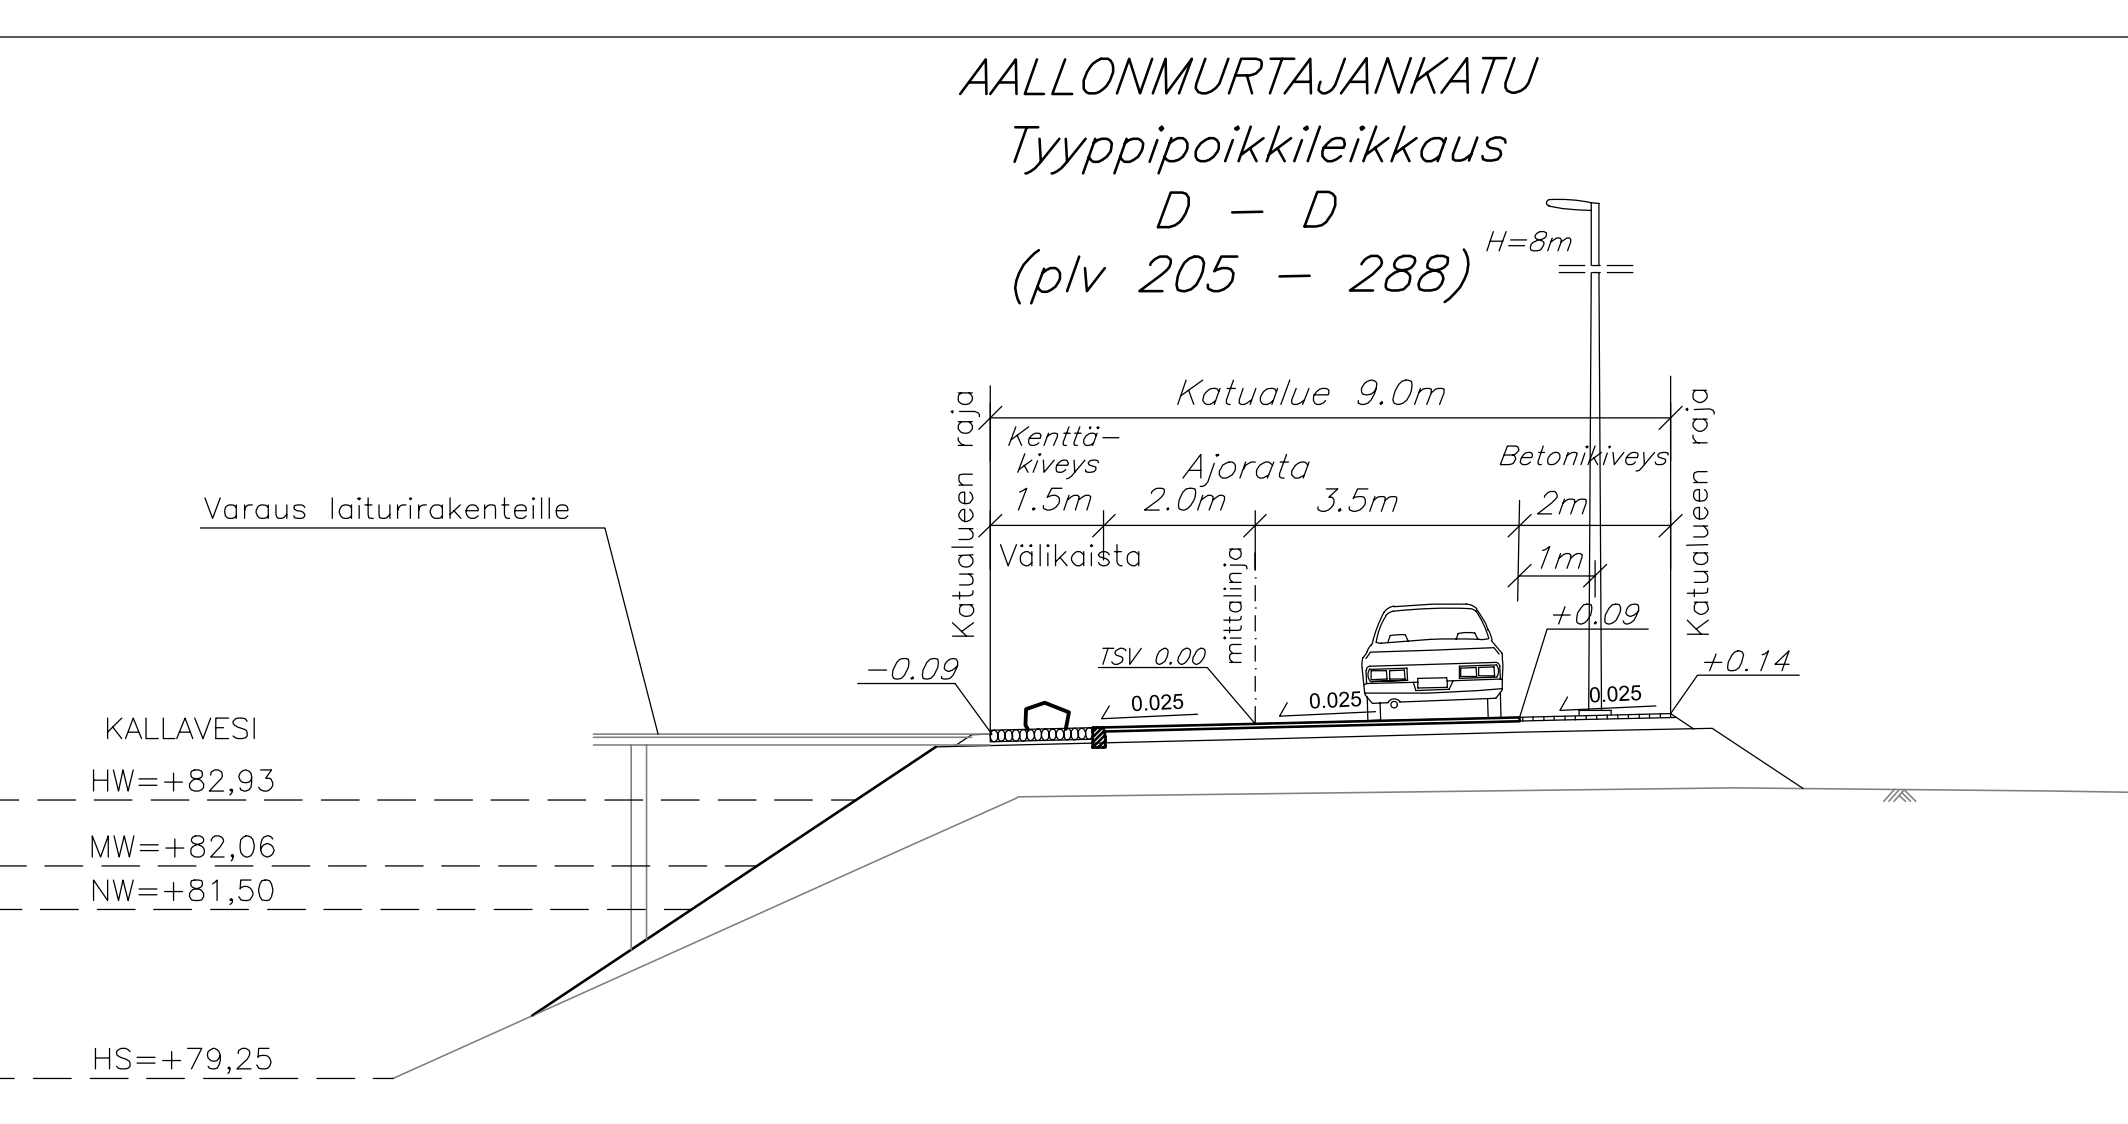


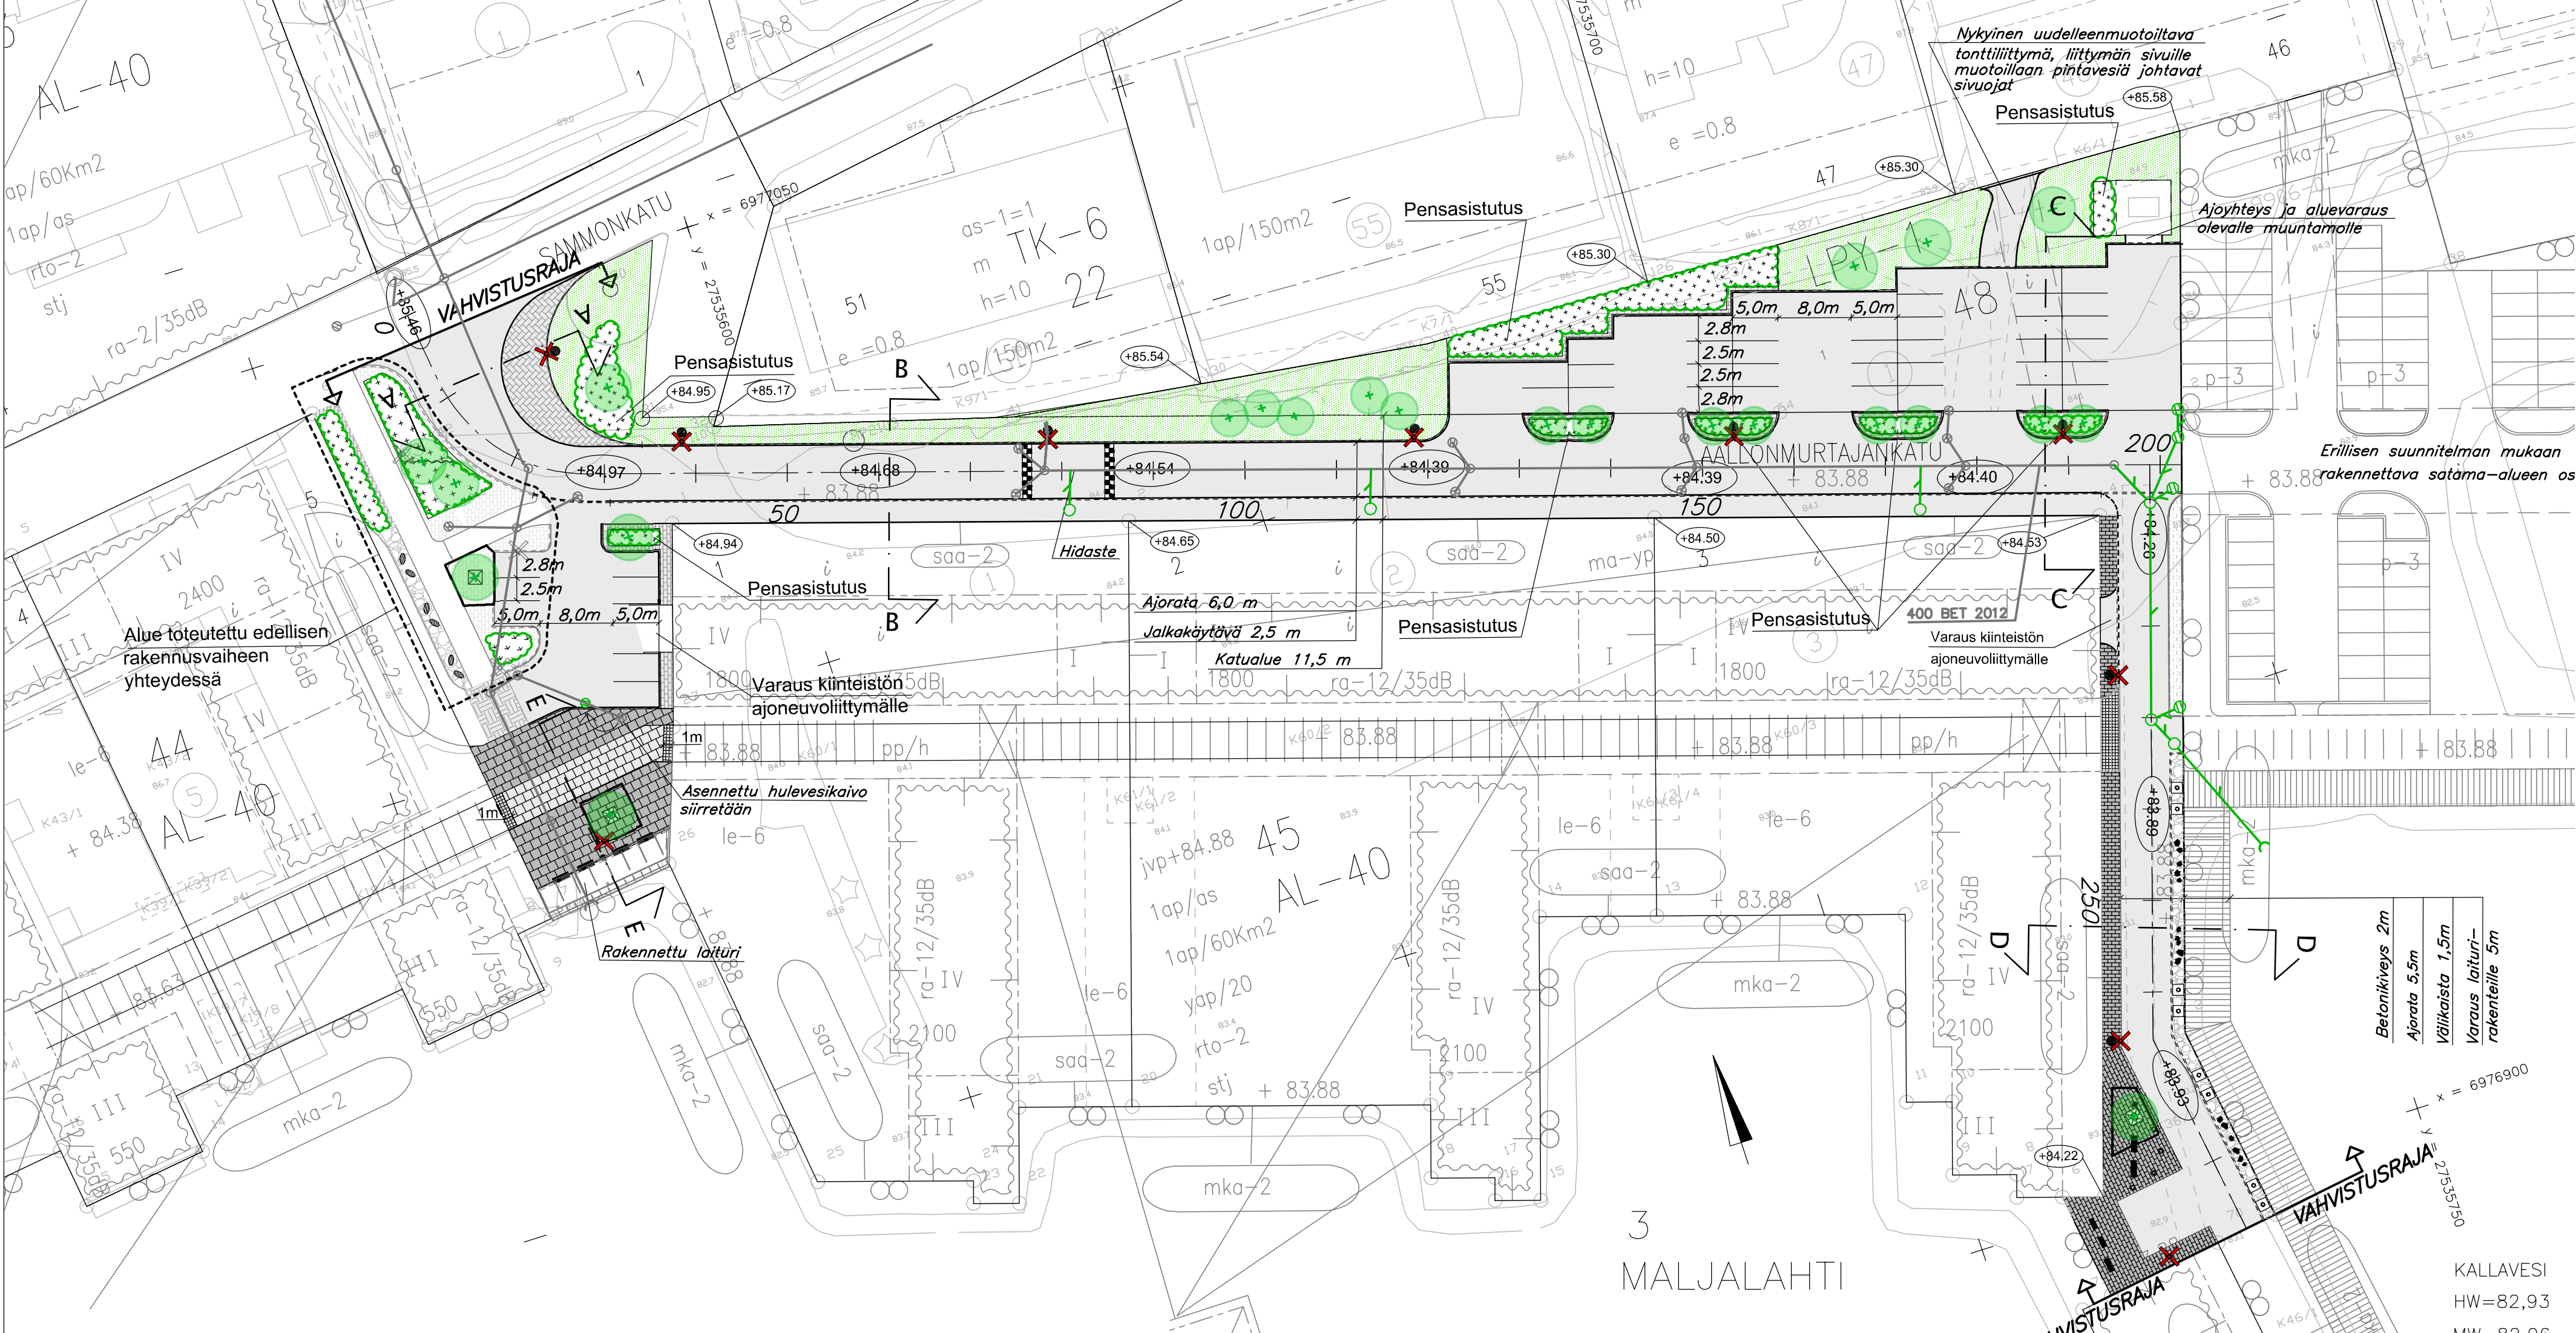

MERKINTÖJEN SELITYKSET

- 50 Mittalinja paalutus paalulukema
- +83.89 Kadun mittalinjan likim. korkeusasema (TSV)
- +84.91 Maanpinnan likim. korkeus tontilla
- Asfalttivistite
- Reunatuki
- Yliajettava reunatuki
- Reunatuen asennus- korkeuden muutoskohta
- Kadun tasoon asennettu reunatuki
- Nykyinen reunatuki
- Vahvistusraja Vahvistusraja
- Tyypipoikkileikkaus
- 55 Kortteli
- 3 Tontti
- Ohjeellinen suunn. hulevesikaivon ja tarkastuskaivon sijainti
- Hulevesikaivo ja tarkastuskaivo, nykyinen. Kansiston nosto tarvittaessa rakennettavaan pintaan.
- Ohjeellinen suunn. hulevesiviemärin sijainti
- Hulevesiviemäri, nykyinen
- Asfalttipäällyste
- Betonikiveys, nykyinen
- Betonikiveys (harmaa, riviladonta)
- Betonikiveys (musta, riviladonta)
- Betonikiveys (harmaa, kalanruotoladonta)
- Betonikiveys (harmaa, korin pohjaladonta)
- Betonikiveys (musta, roomalaiset kivet)
- Betonikiveys (mustaharmaa, roomalaiset kivet)
- Vakionoppakivi (harmaa)
- Kenttäkiveys
- Murske
- Istutettava lehtipuu
- Pensasistutus
- Nurmikko
- Perenna
- Istutettava lehtipuu, maaritilla + puun rungonsuoja (musta)
- Penkki ja roska-astia
- Pollari
- Istuin / ajoeste
- Ajoeste / luonnonkivi
- Köynnöstuki, maaritilla
- Uusi valaisinpylväs
- Rakennettu valaisinpylväs

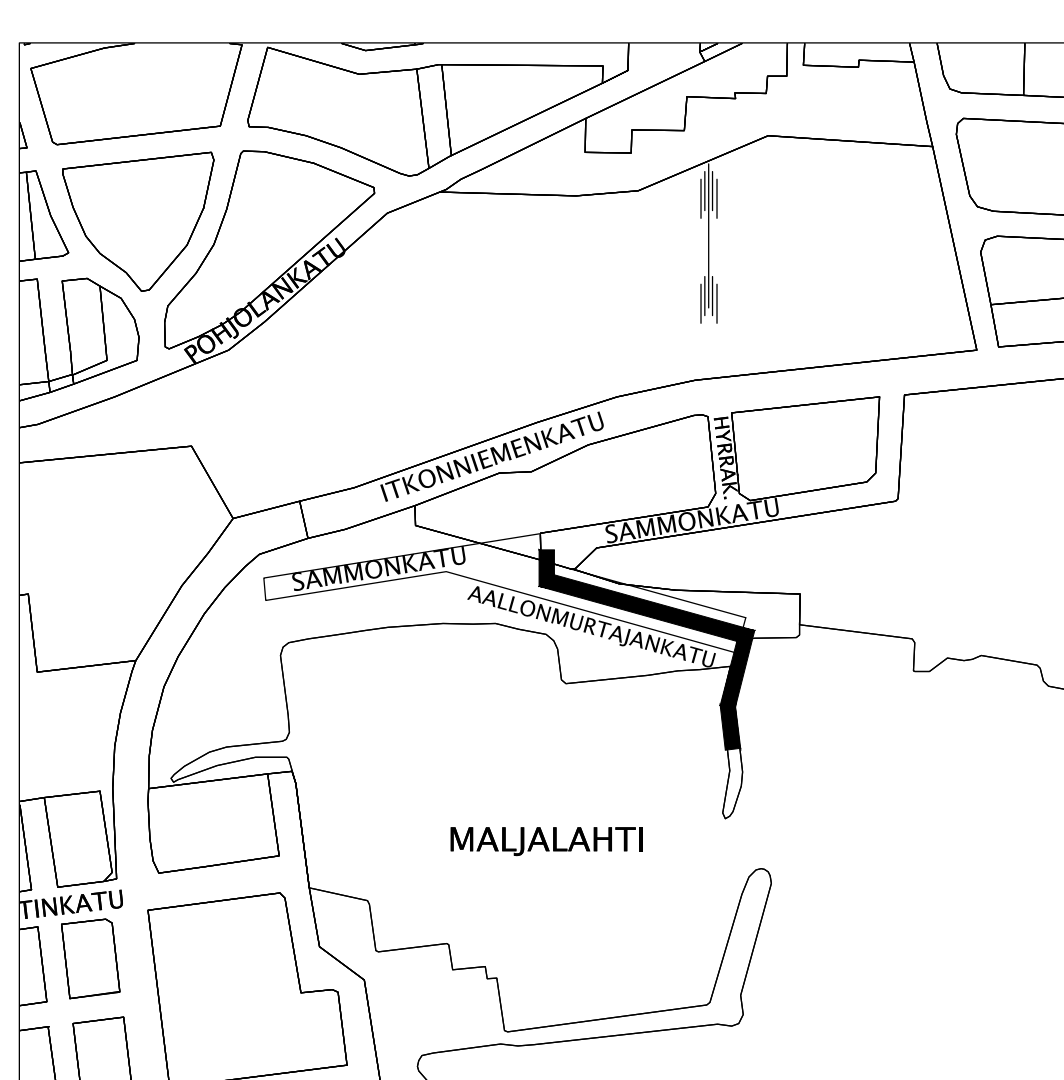

KORKEUSJÄRJESTELMÄ N2000 KOORDINAATTIJÄRJESTELMÄ ETRS-GK27			
Liite on allekirjoitettu koneellisesti Kuopion kaupungin asianhallintajärjestelmässä. Allekirjoituksen oikeellisuuden voi todentaa kirjasta.			
C			
B			
A			
MUUTOS/TÄRKEYS		PÄIVÄYS	NIMI
Kohde		Piirustuksen sisältö	Mittakaava
MALJALAHTI 3		ASEMAPIIRUSTUS	1:500
AALLONMURTAJANKATU		TYYPPIPOIKKILEIKKAUKSET	1:100
PLV 0-288		Piirustaja	
		KATU- JA HULEVESISUUNNITELMA	
KUOPIO		Päiväys	Suom. alue
KAUPUNKISUUNNITTELUPALVELUT, KUNNALLISTEKNINEN SUUNNITTELU		Myy.	Alue
PL 1097 (SUOKATU 42), 70111 KUOPIO		Tark.	Projekti
(017)182 111, www.kuopio.fi		Suunn.	Proj. nro
		Per.	1
DESTIA			
Pvm	Suunn. Sakari Takalo		Piir.no
20.3.2019	Proj.pääll. Juha Antila		1