



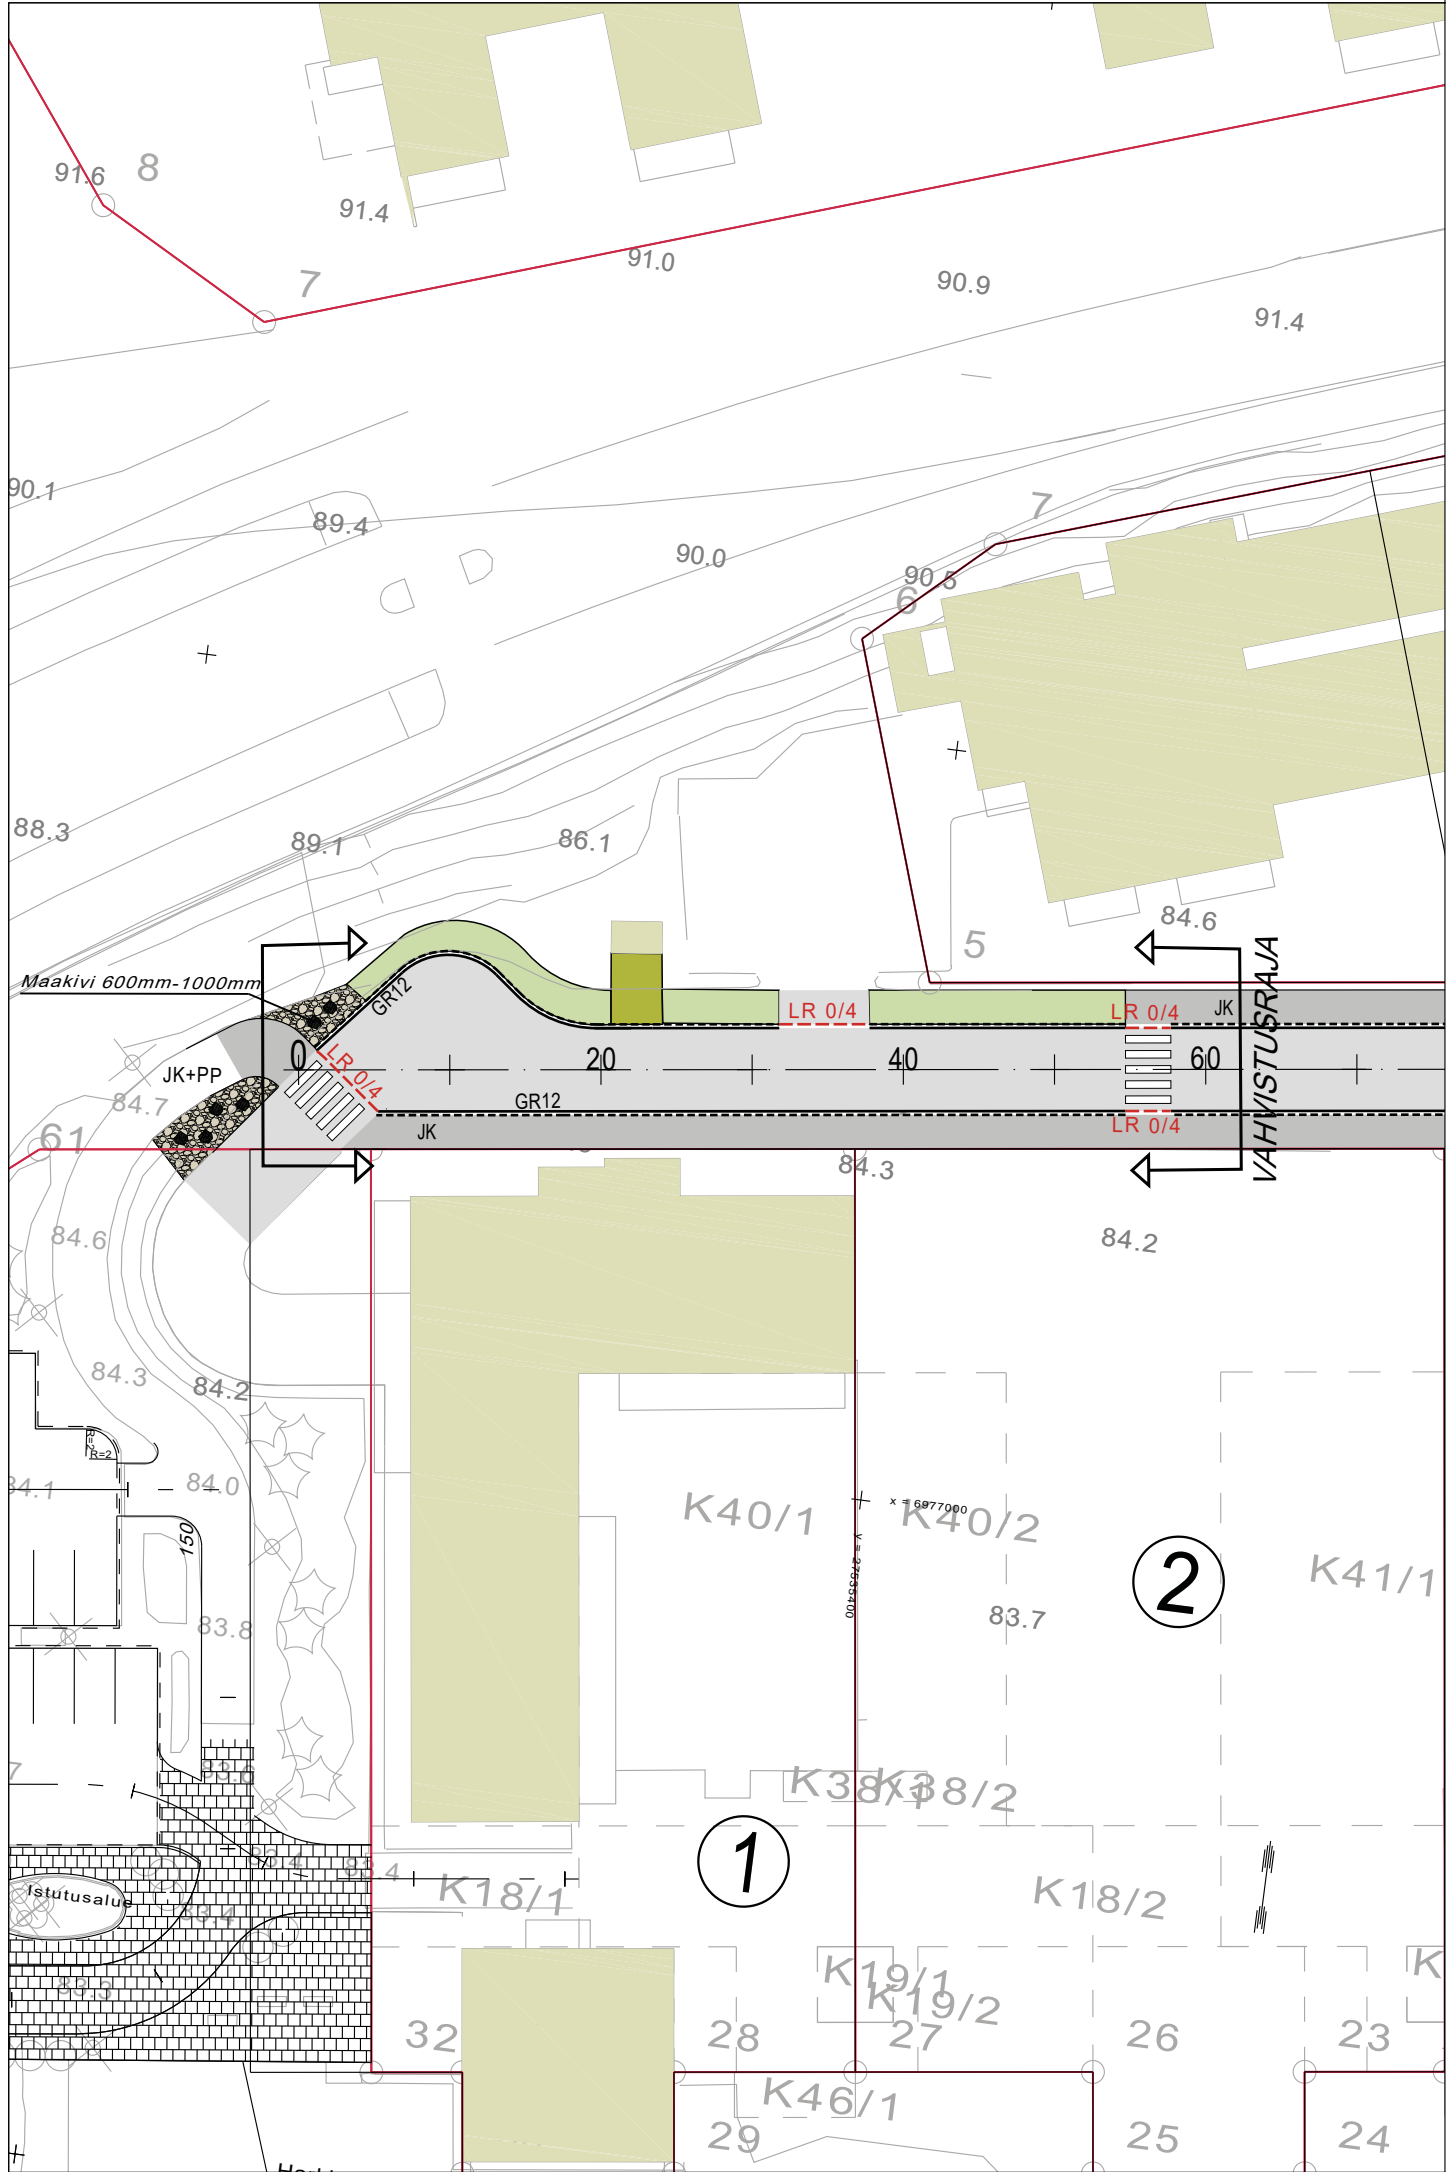

MERKINTÖJEN SELITYKSET

- 11 kiinteistönnumero
- mittalinja
- reunakivi GR12
- reunakivi luiskattu
- suojatie
- asfaltti, ajorata
- asfaltti, kevyenliikenteenväylä
- maisemanurmi 1
- nurmikko A3
- seulanpääkivi

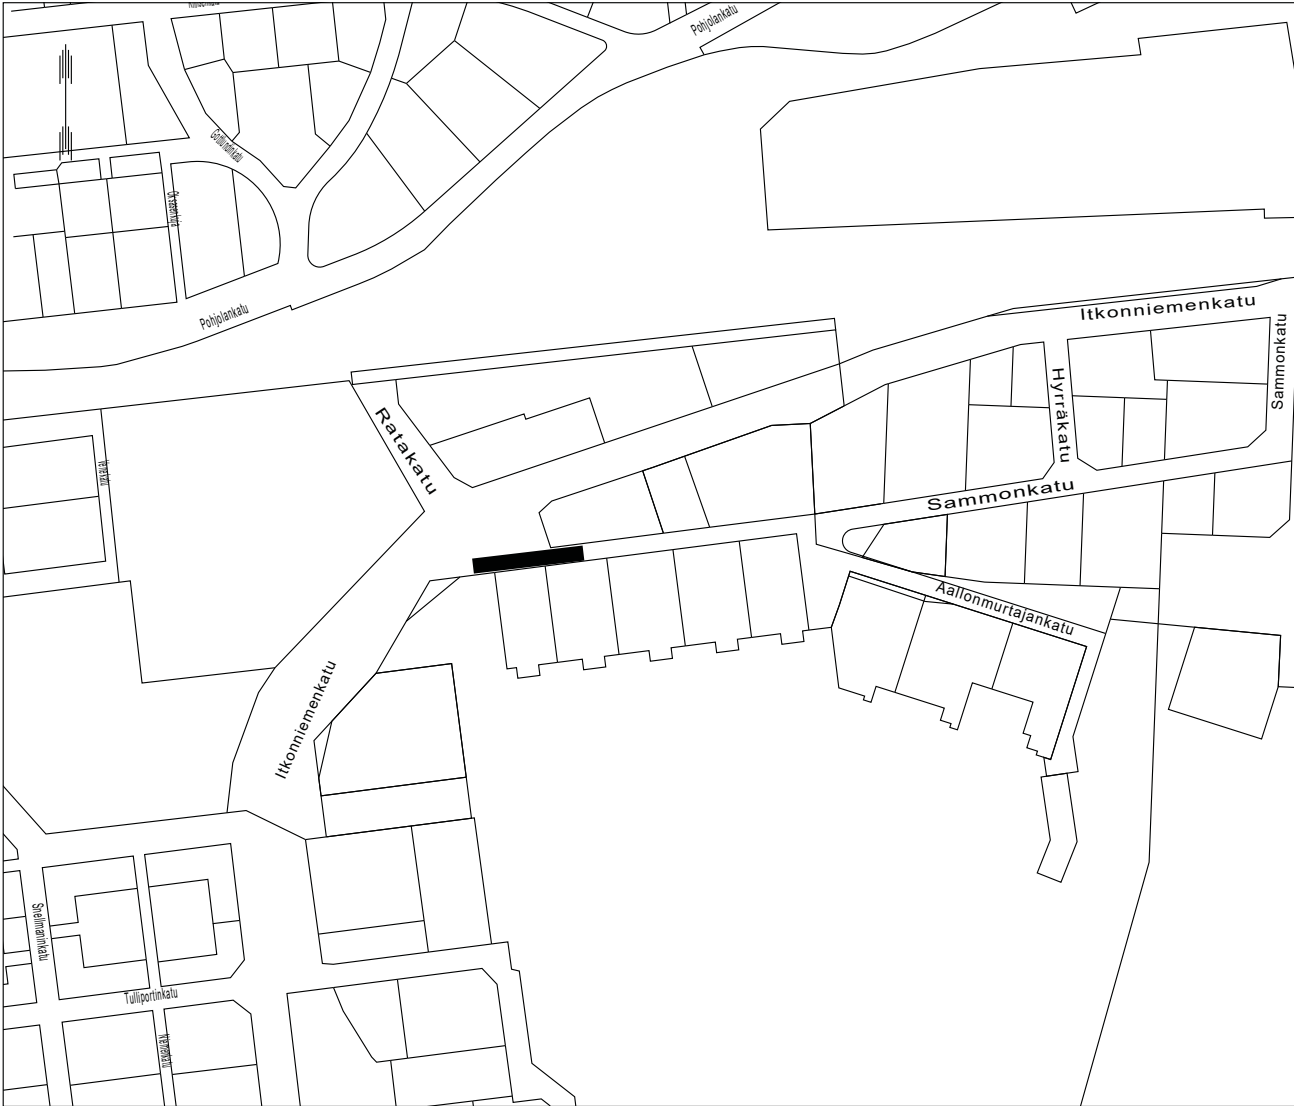

KORKEUSJÄRJESTELMÄ N2000
KOORDINAATTIJÄRJESTELMÄ ETRS-GK27

Liite on allekirjoitettu koneellisesti Kuopion kaupungin asianhallintajärjestelmässä.
Allekirjoituksen oikeellisuuden voi todentaa kirjaamosta.

C		
B		
A		
MUUTOS/TÄYDENNYYS		PÄIVÄYS
NIMI		
Kohde	Piiirustuksen sisältö	
MALJALAHTI 003	ASEMAPIIRUSTUS	Mittakaava
Sammonkatu		1:500
Länsipää		
	Piiirustustylaji	
	KATUSUUNNITELMA	
KUOPIO	Päiväys	9.5.2019
	Hyv.	A.Räsänen
	Asemak. tark.	Projektiinro
	Suunn./Tark.	Piir. nro
	Piirt.	A-M.Korhonen

KAUPUNKISUUNNITTELUPALVELUT, KUNNALLISTEKNINEN SUUNNITTELU
PL 1097 (SUOKATU 42), 70111 KUOPIO
(017)182 111, www.kuopio.fi

As.nro 4200/2019
0039
1