


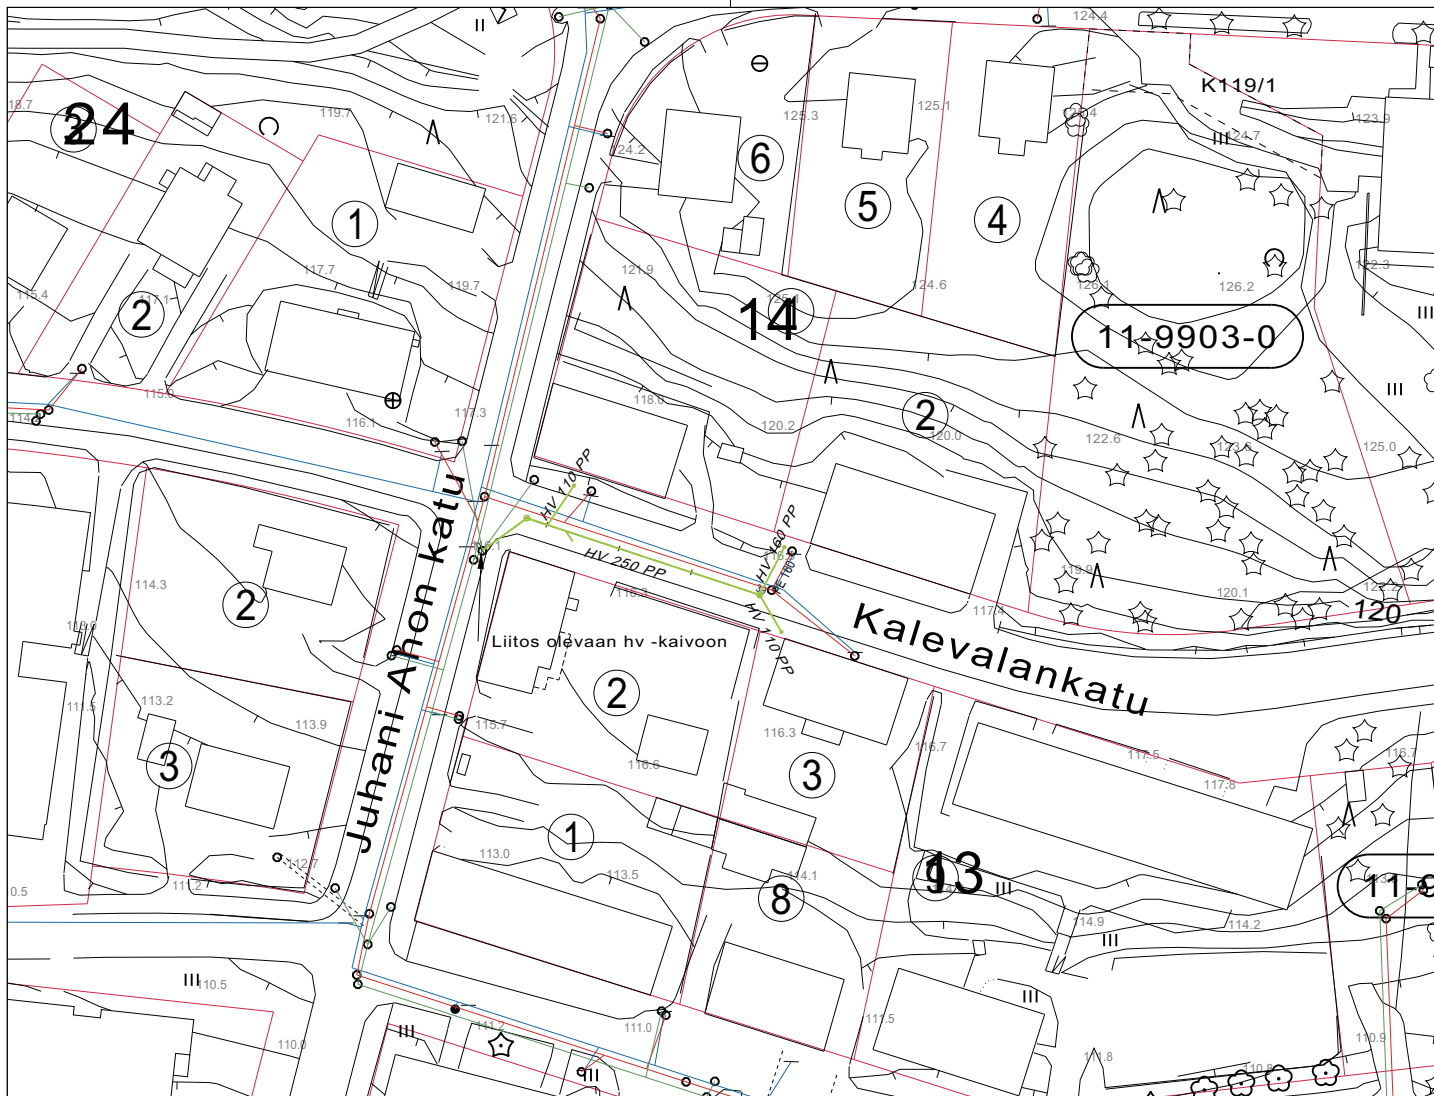

MERKINTÖJEN SELITYKSET

- hulevesiviemäri, suun.
- hulevesiviemärit nykyiset
- johtomerkinnät
- Suunniteltu huleveden umpikansikaivo
- Oleva huleveden tarkastus-/ritiläkaivo

KORKEUSJÄRJESTELMÄ N2000
KOORDINAATTIJÄRJESTELMÄ ETRS-GK27

Liite on allekirjoitettu koneellisesti Kuopion kaupungin asianhallintajärjestelmässä.
Allekirjoituksen oikeellisuuden voi todentaa kirjaamosta.

C			
B			
A			
MUUTOS/TÄYDENNYS		PÄIVÄYS	NIMI
Kohde		Piirustuksen sisältö	Mittakaava
LINNANPELTO 11		ASEMAPIIRUSTUS	1:500
KALEVALANKATU 42-51		Piirustuslaji	
Hulevesiviemärin rakentaminen		HULEVESISUUNNITELMA	
KUIPIO		Päiväys	Suunn. alus
KAUPUNKISUUNNITTELUPALVELUT, KUNNALLISTEKNINEN SUUNNITTELU		Hyv.	As.no
PL 1097 (SUOKATU 42), 70111 KUPIO		Asemak. tark.	Projektori
(017)182 111, www.kuopio.fi		Suunn./Tark.	Piir. nro
		Piir.	