


LIITE 3.8.3




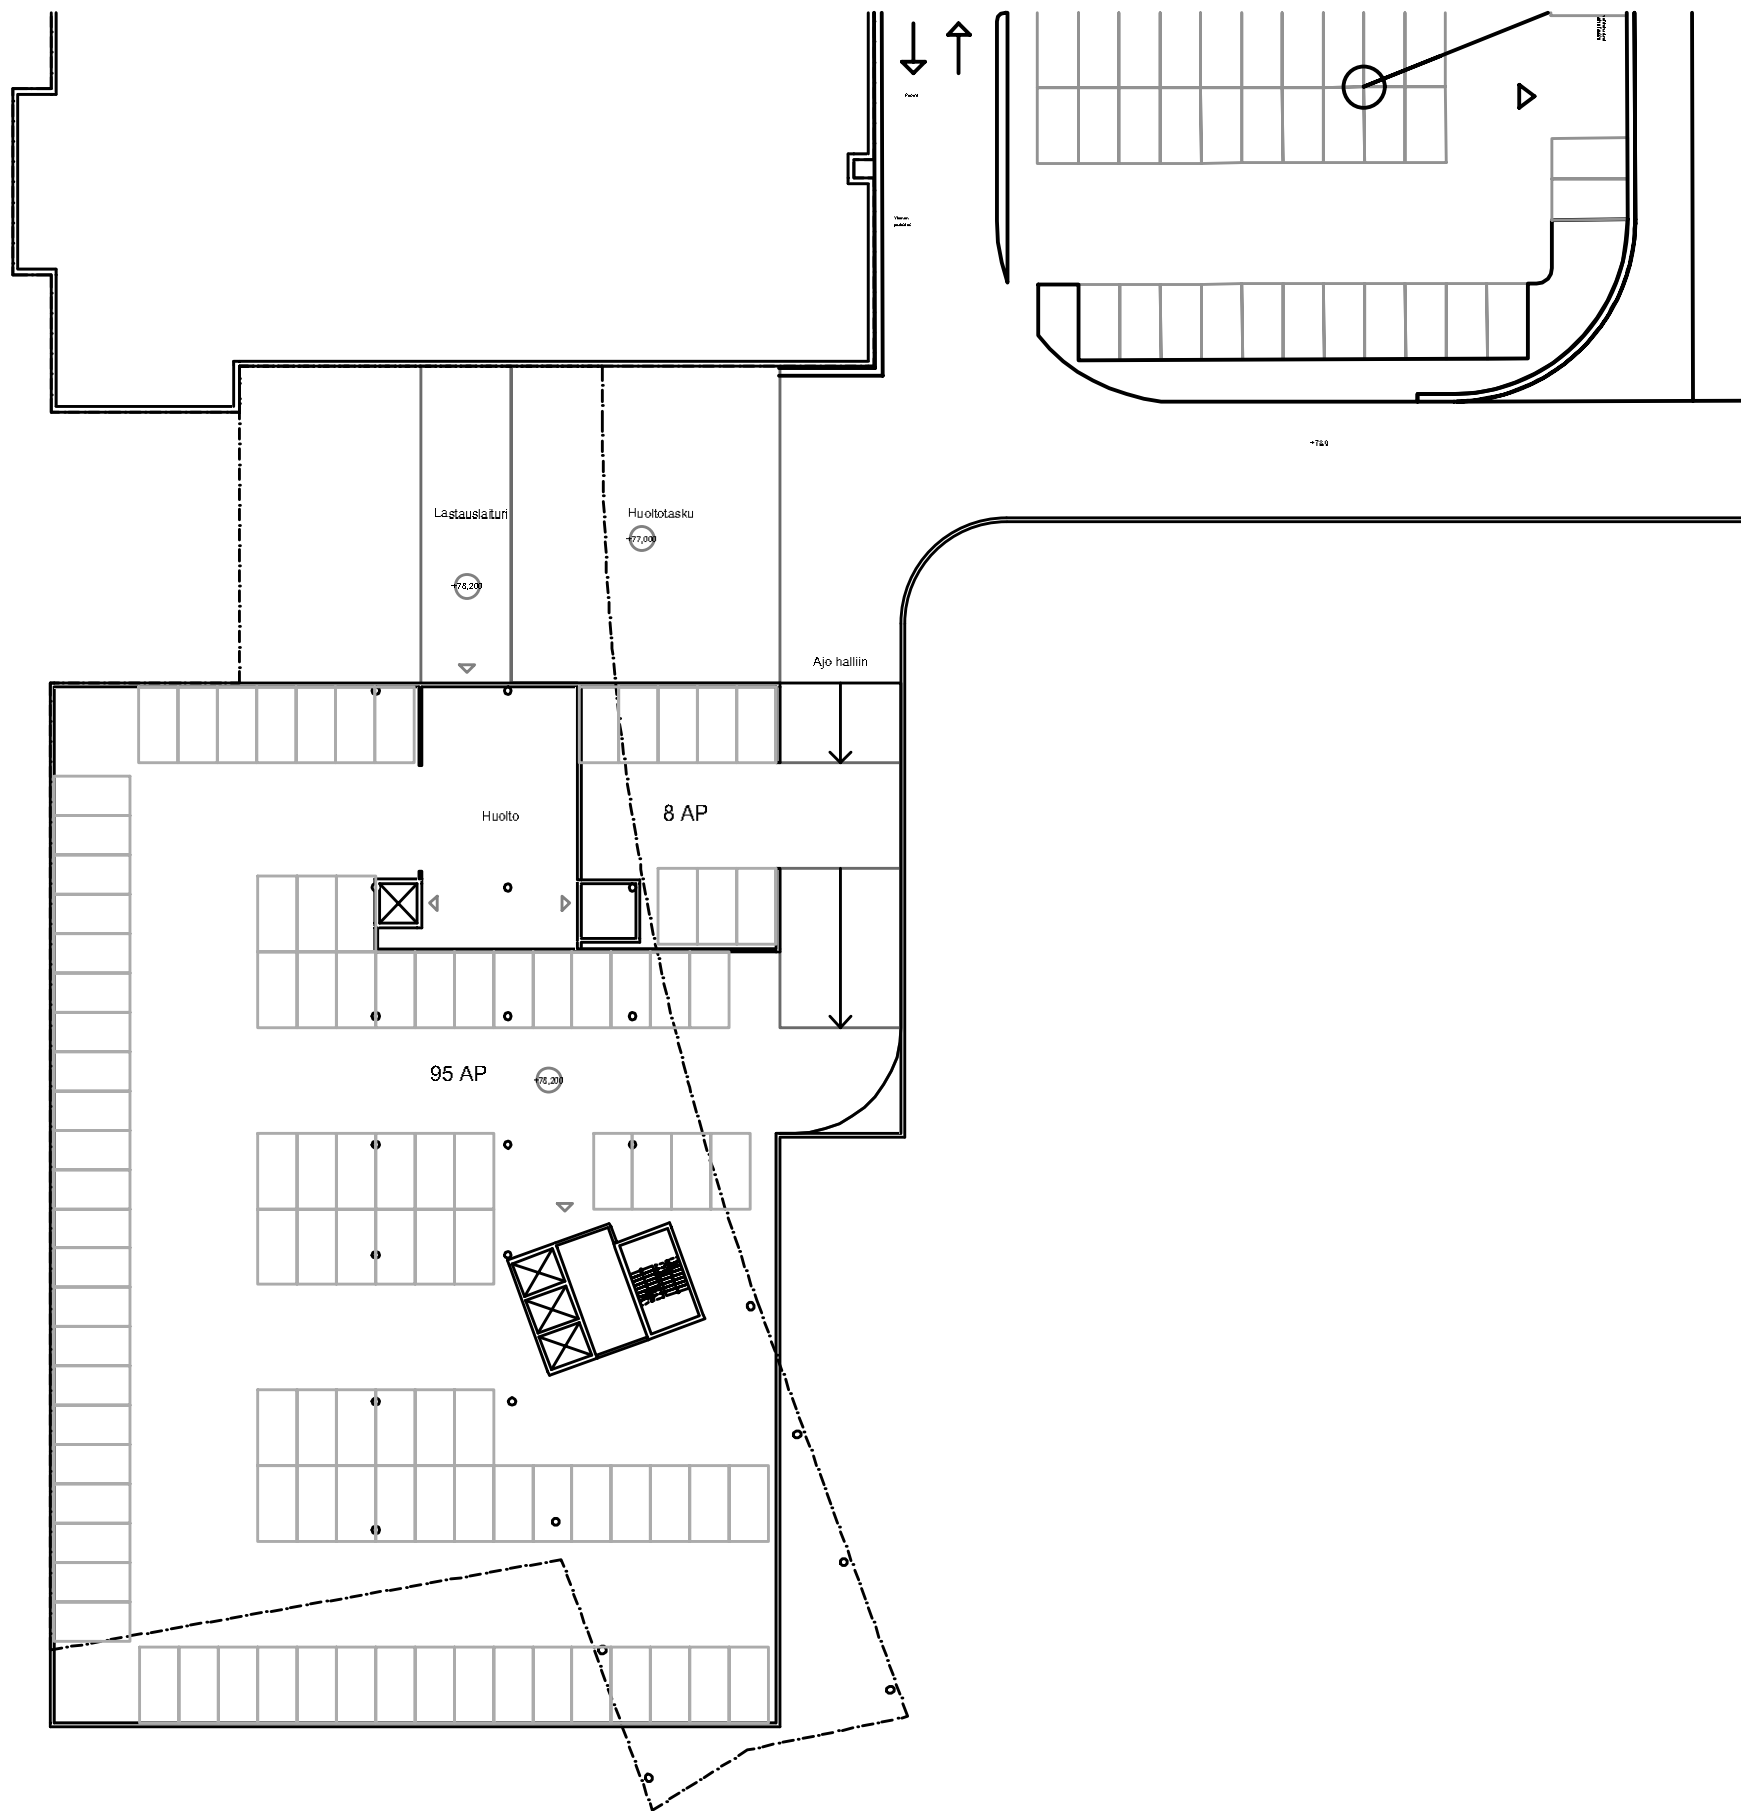


0.

Kellari

1:500

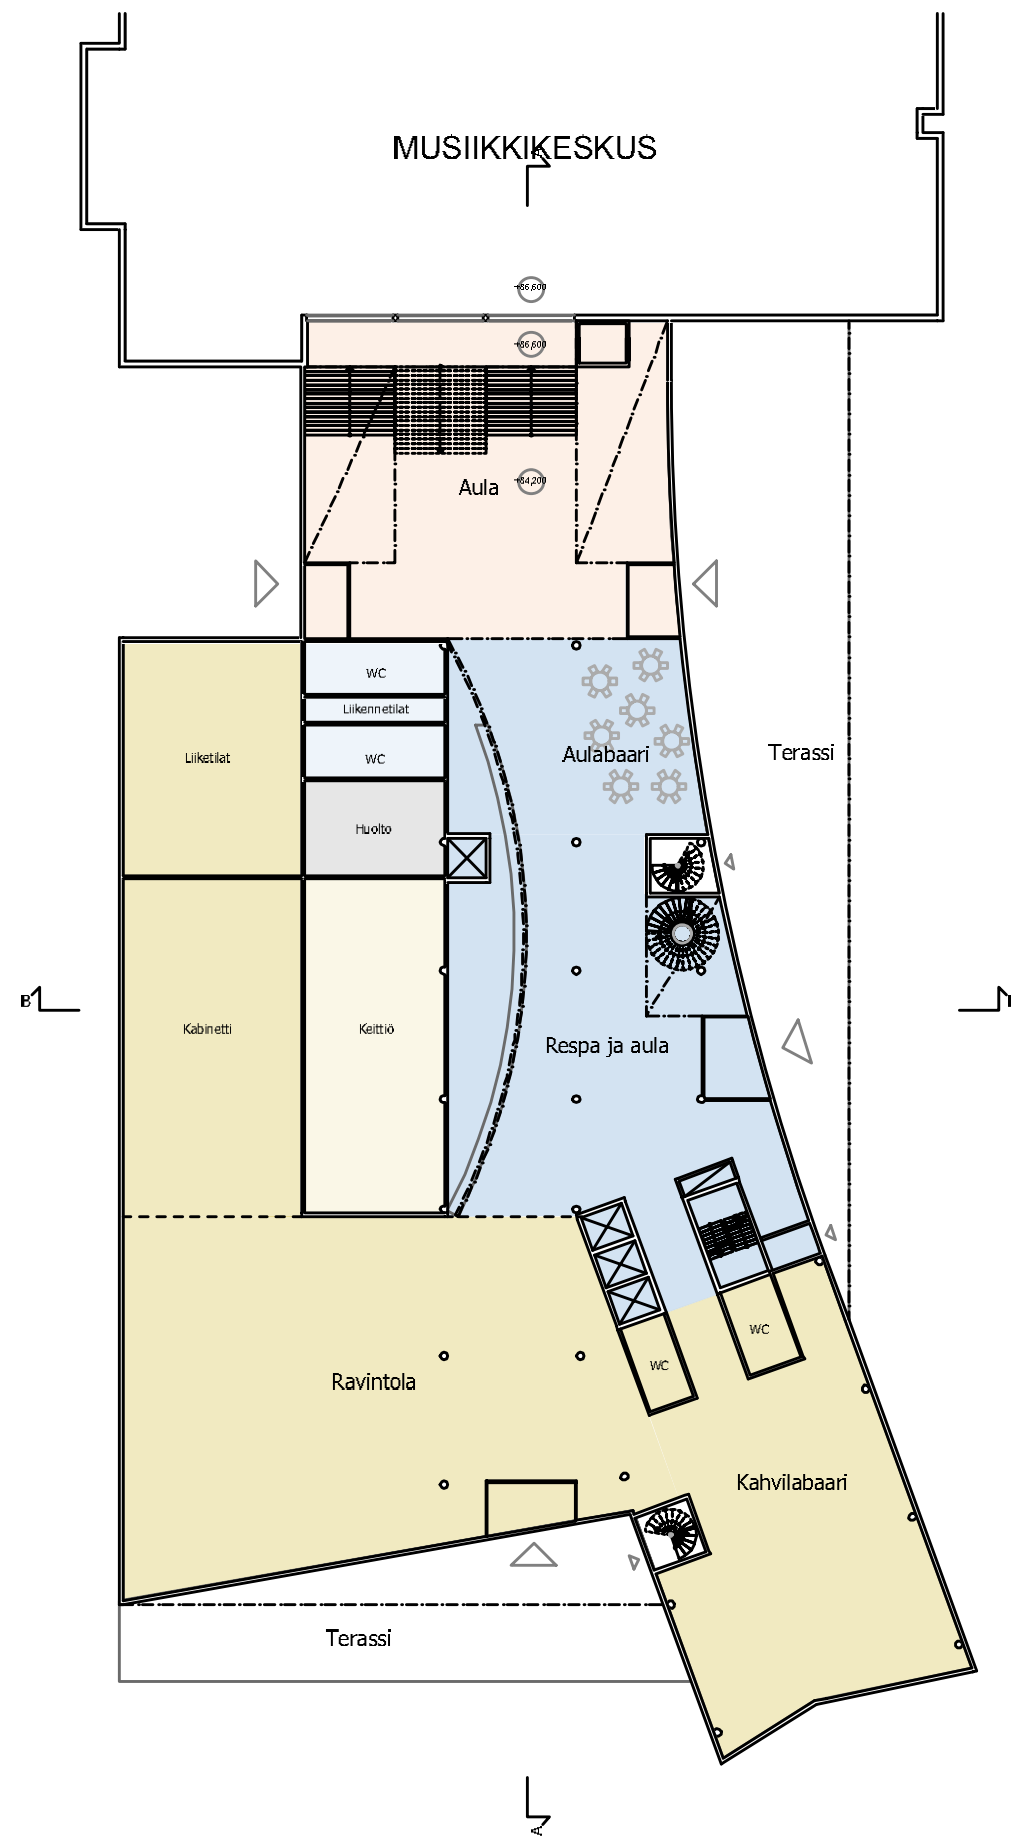

1. Kerros 1:500

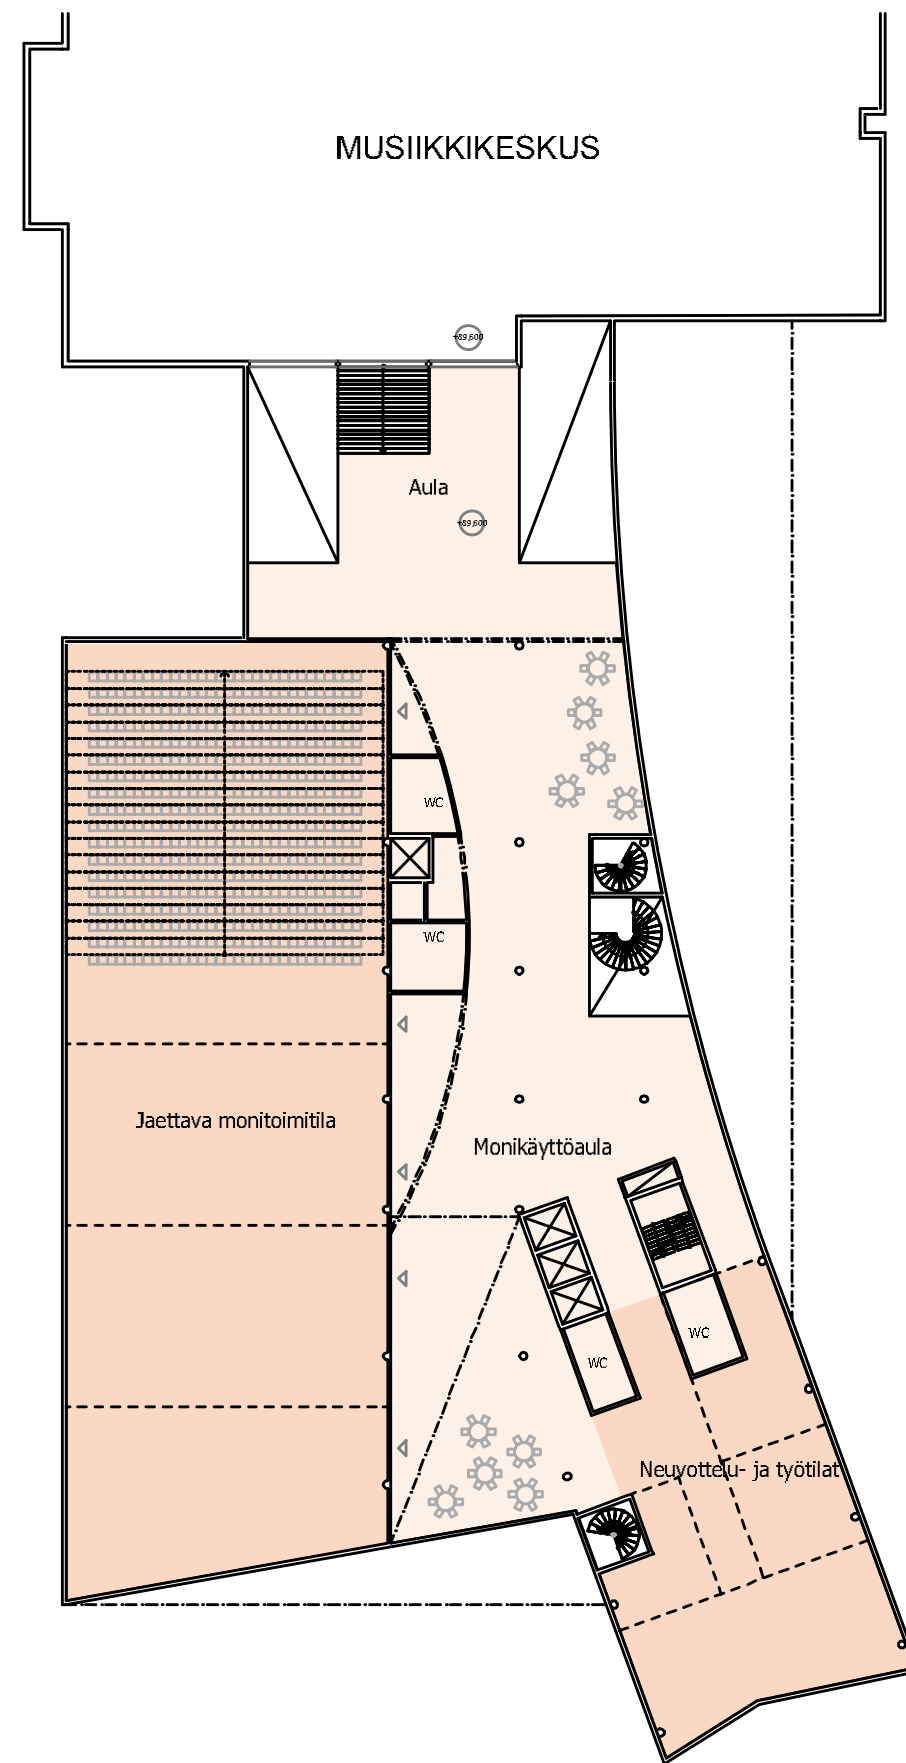

2. Kerros 1:500

Kerrosalat

Kongressikeskus	
Jaettava monitoimitila	1 300 m ²
Monikäyttöaula	800 m ²
Neuvottelu- ja työtilat	400 m ²
Aputilat	300 m ²

Musiikkikeskuksen yhteinen aula 700 m²

Liiketilat 200 m²

Ravintola 1 700 m²
Skybar 800 m²


Hotellin aula ja tukitilat 900 m²
Hotellihuoneet 10 500 m²
Huoneistohotelli 6 000 m²

Asunnot 2 000 m²


Tekniset tilat 900 m²
Yhteensä 26 500 m²

Hotellihuoneet 244 kpl, ka 30 m²


Huoneistot/asunnot 162 kpl, ka 34 m²

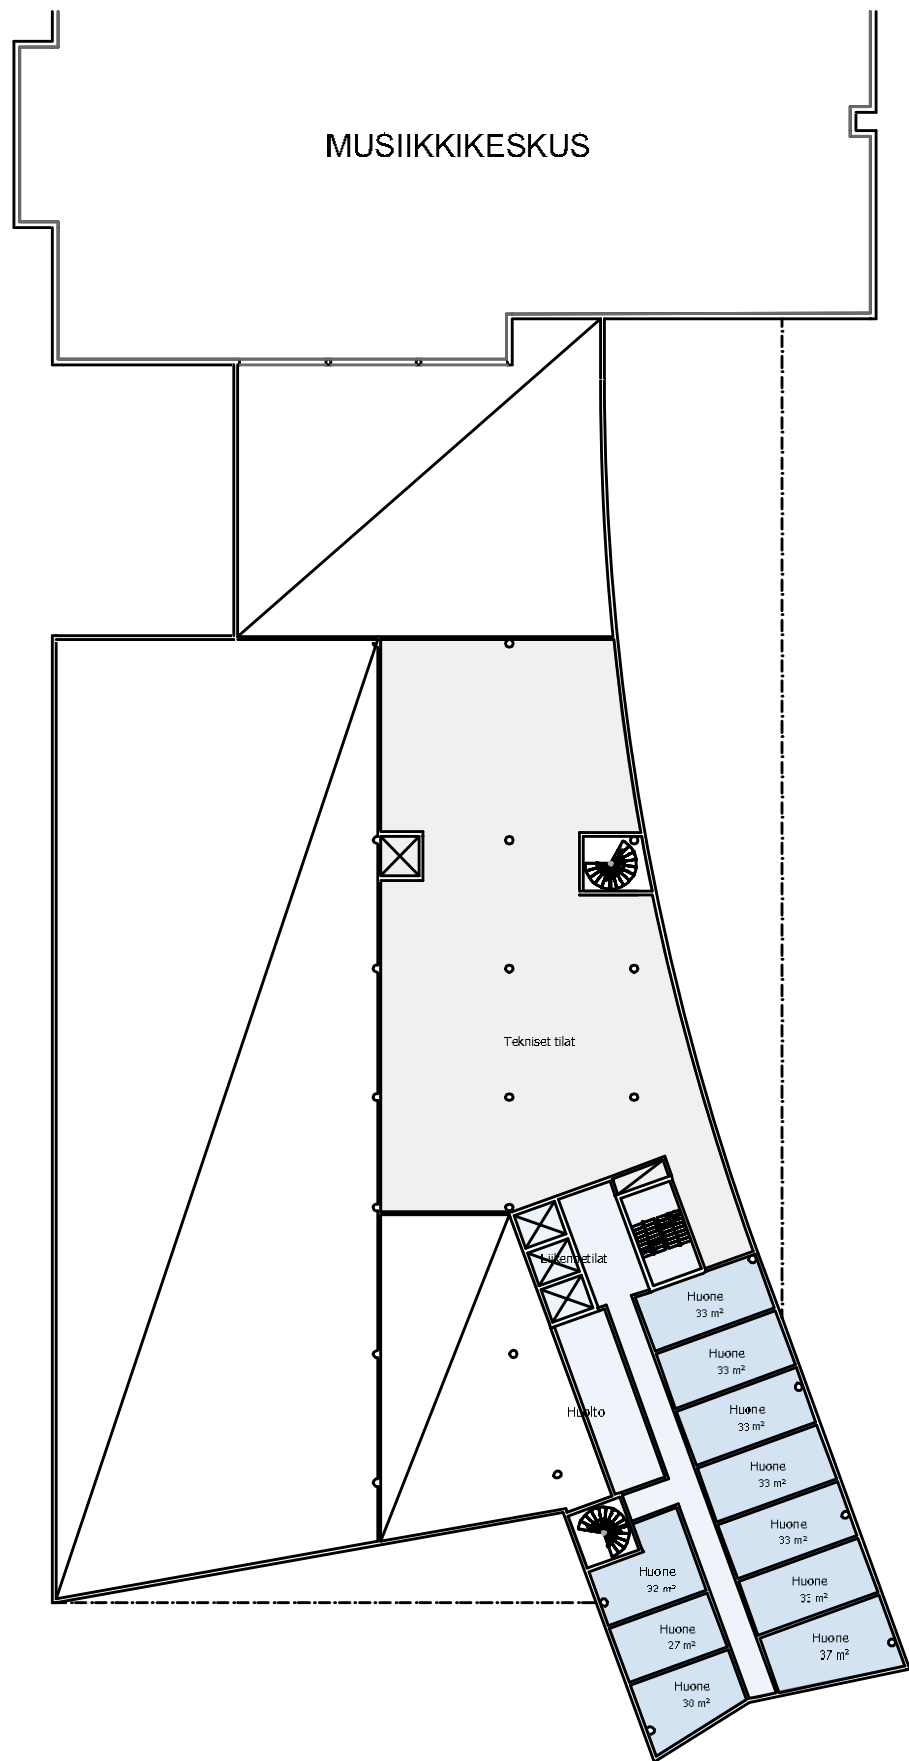


3. Kerros 1:500

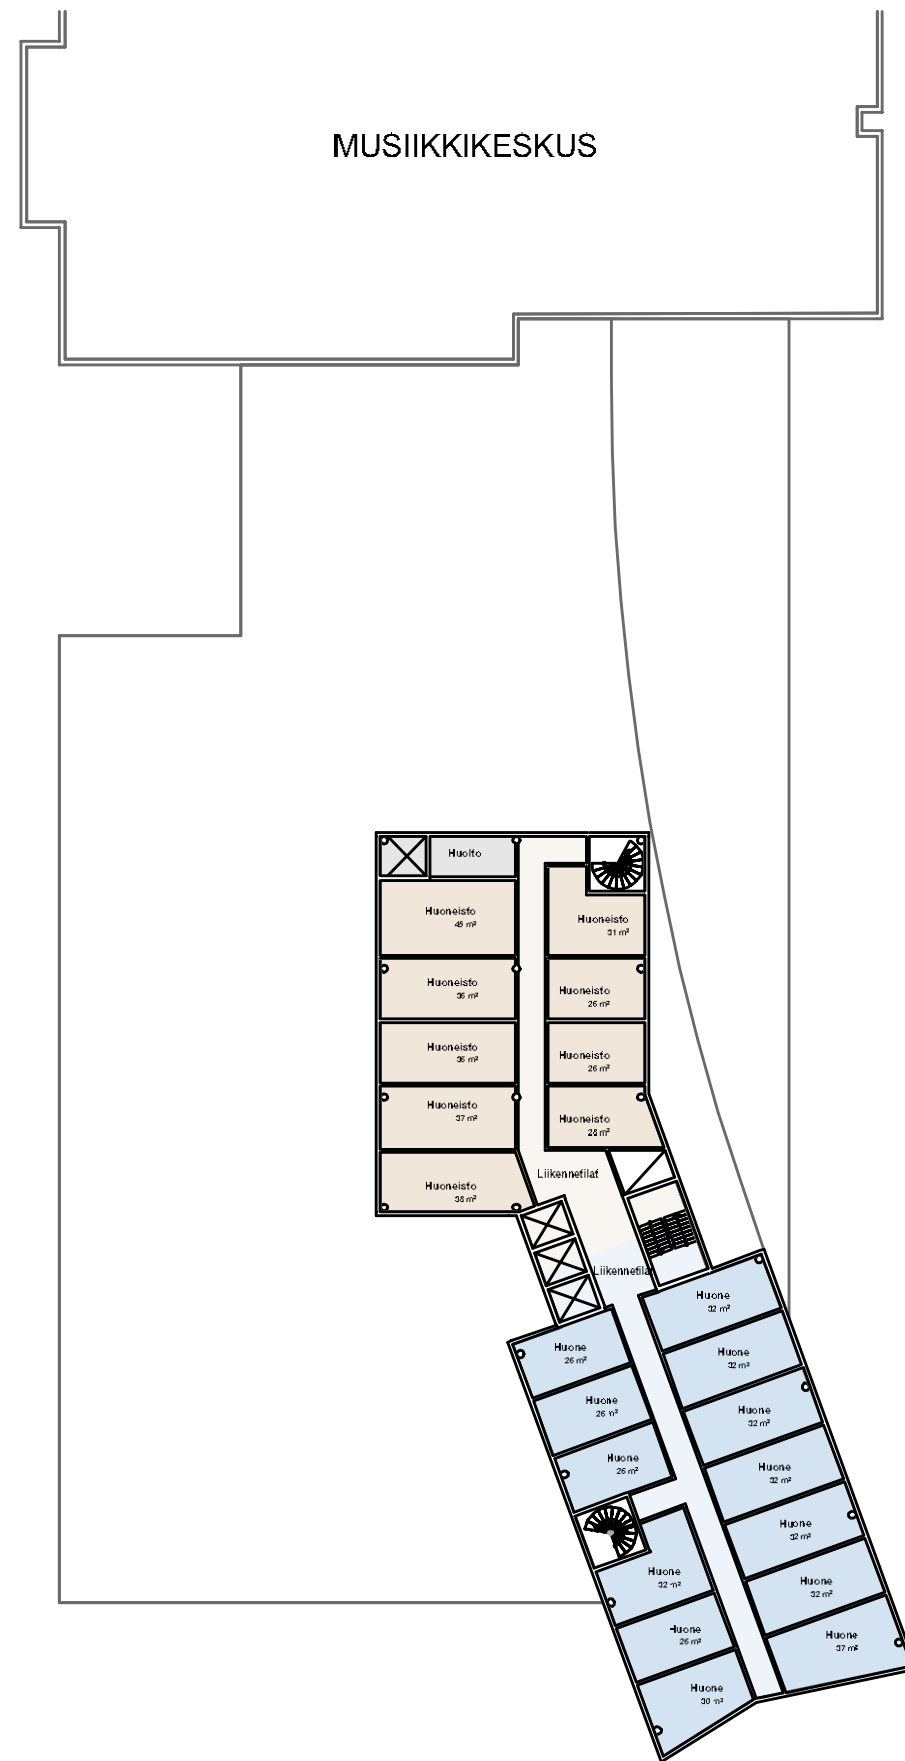


4.-21. Kerros 1:500

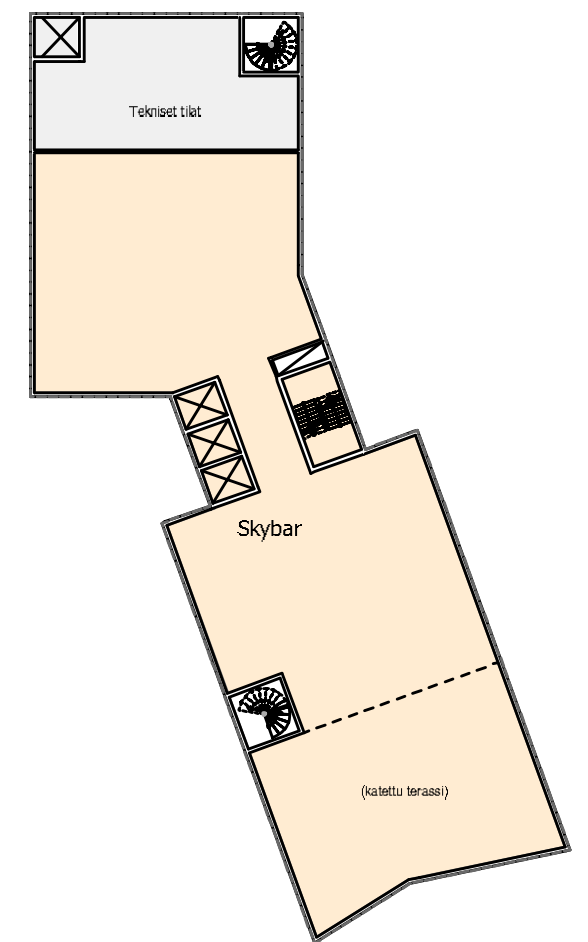

22. Kerros 1:500

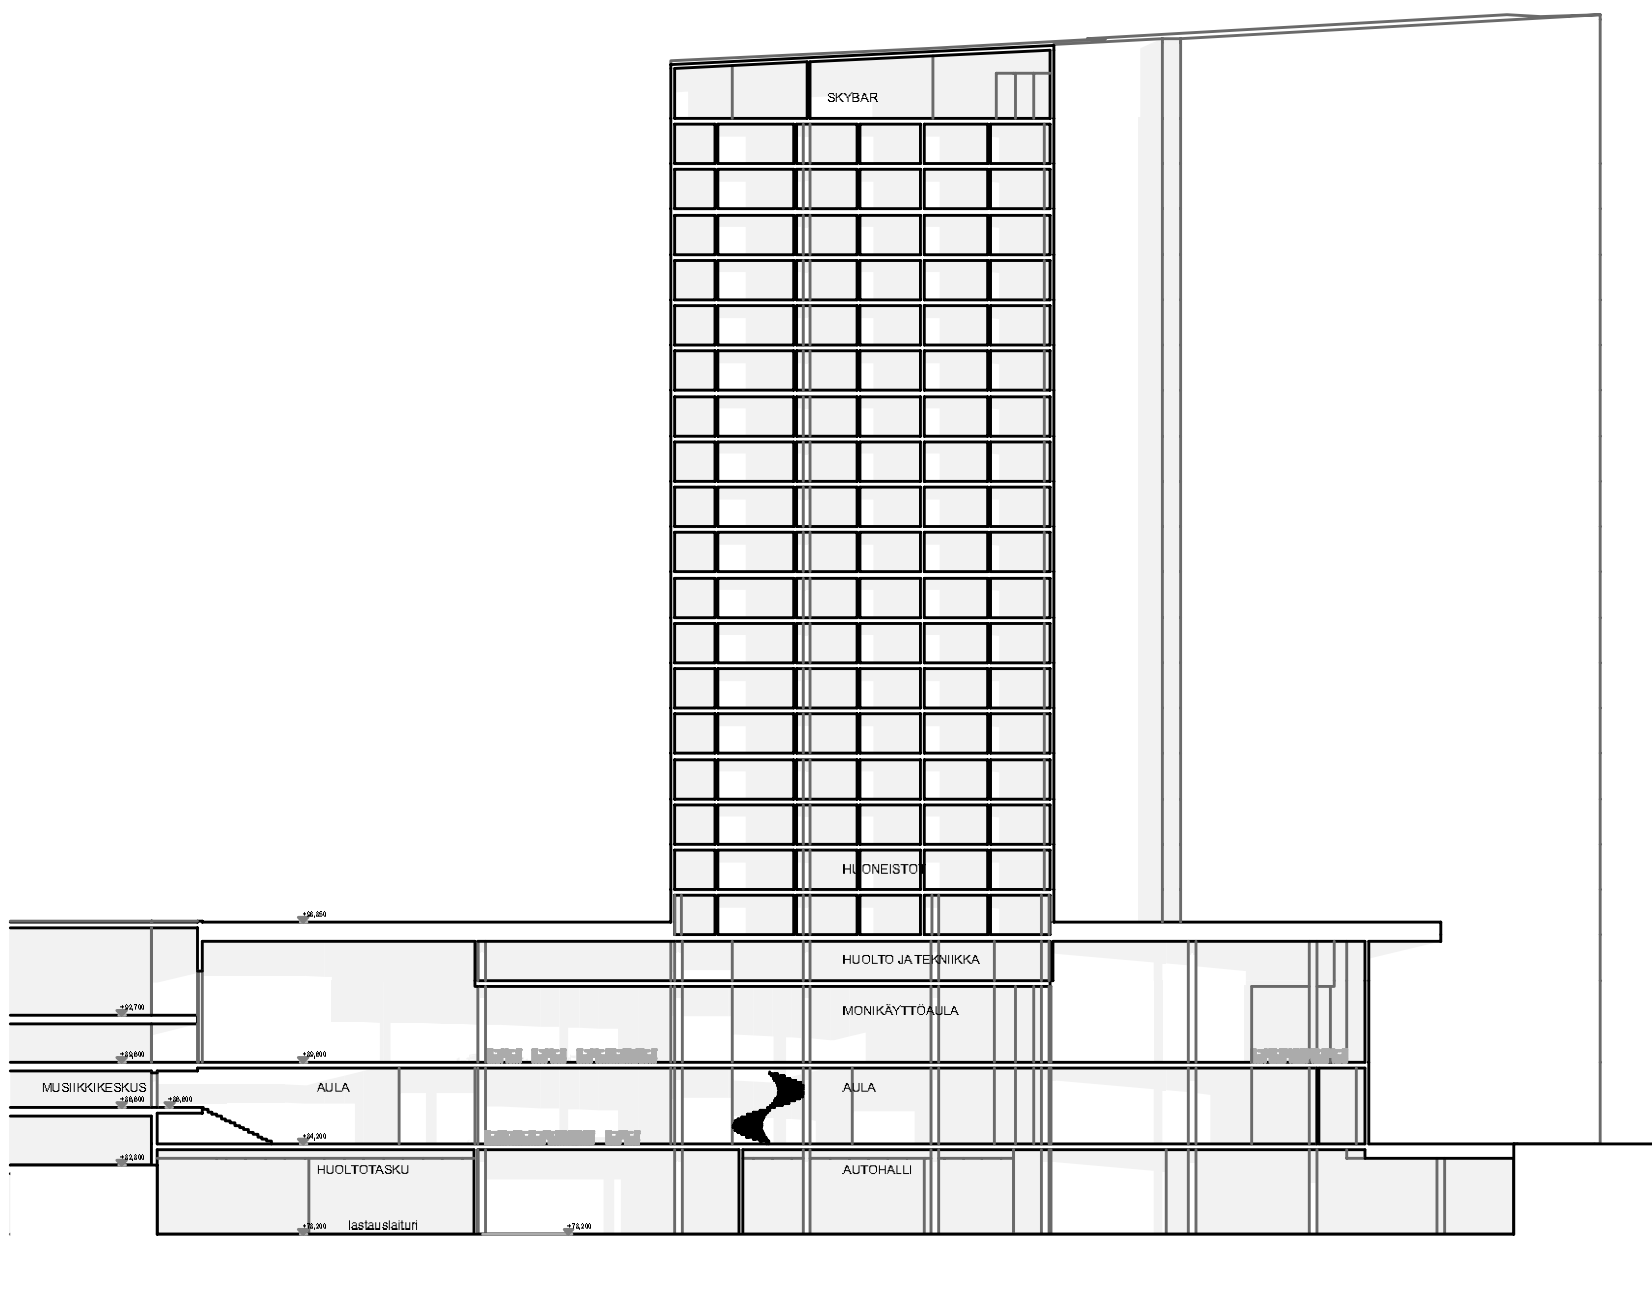

A Leikkaus 1:500

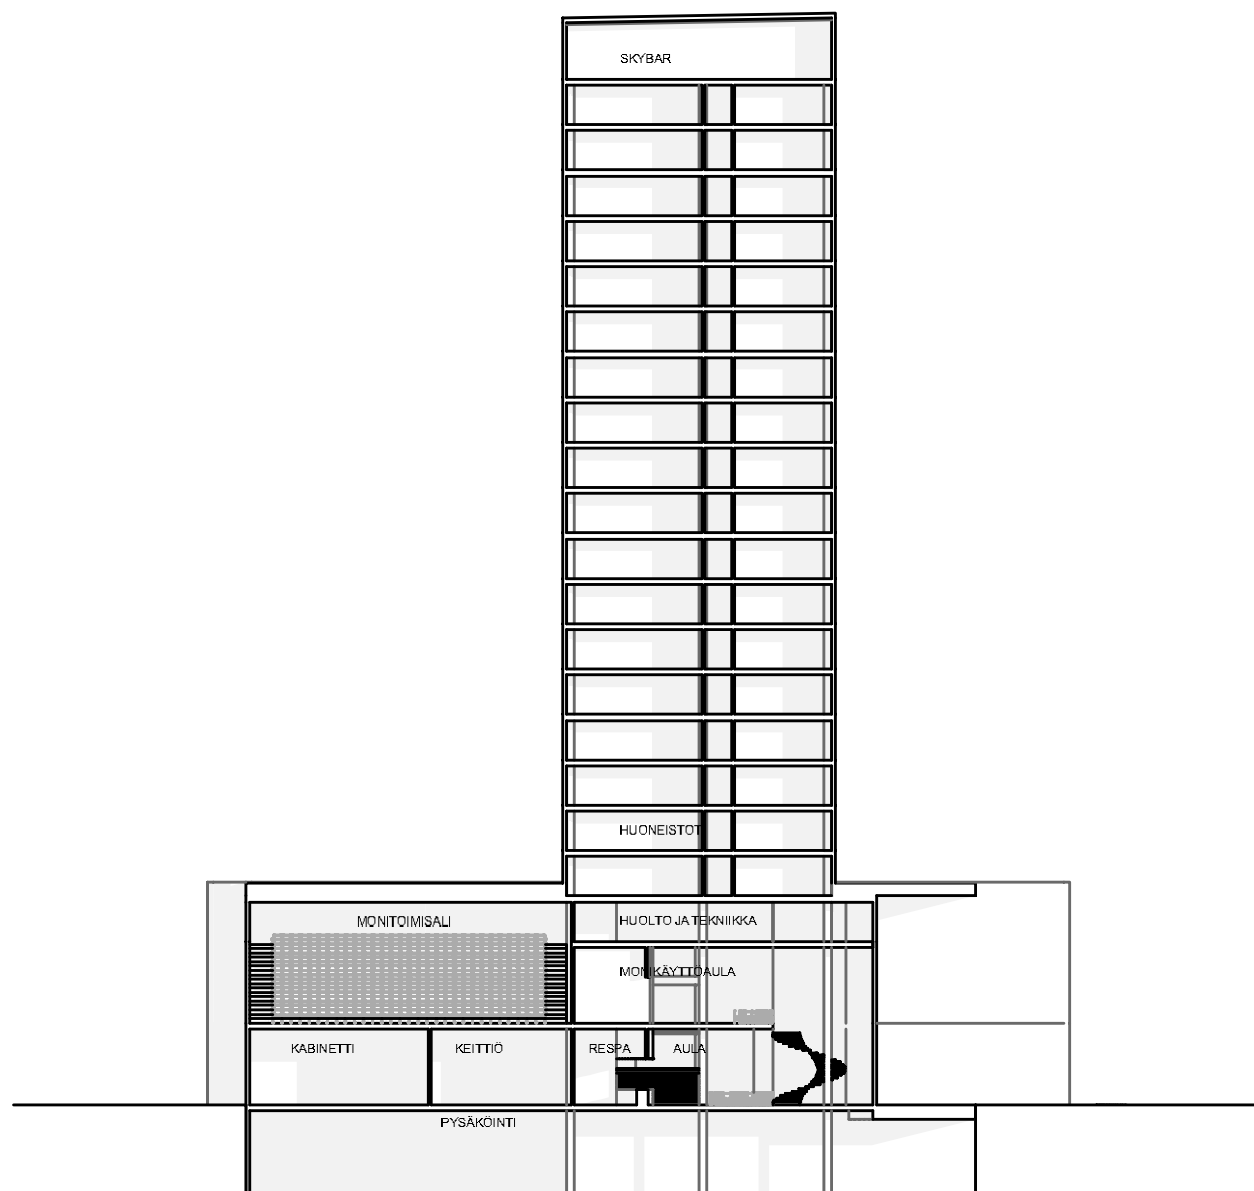

B Leikkaus 1:500



