



Leikkaus A-A', 1:200

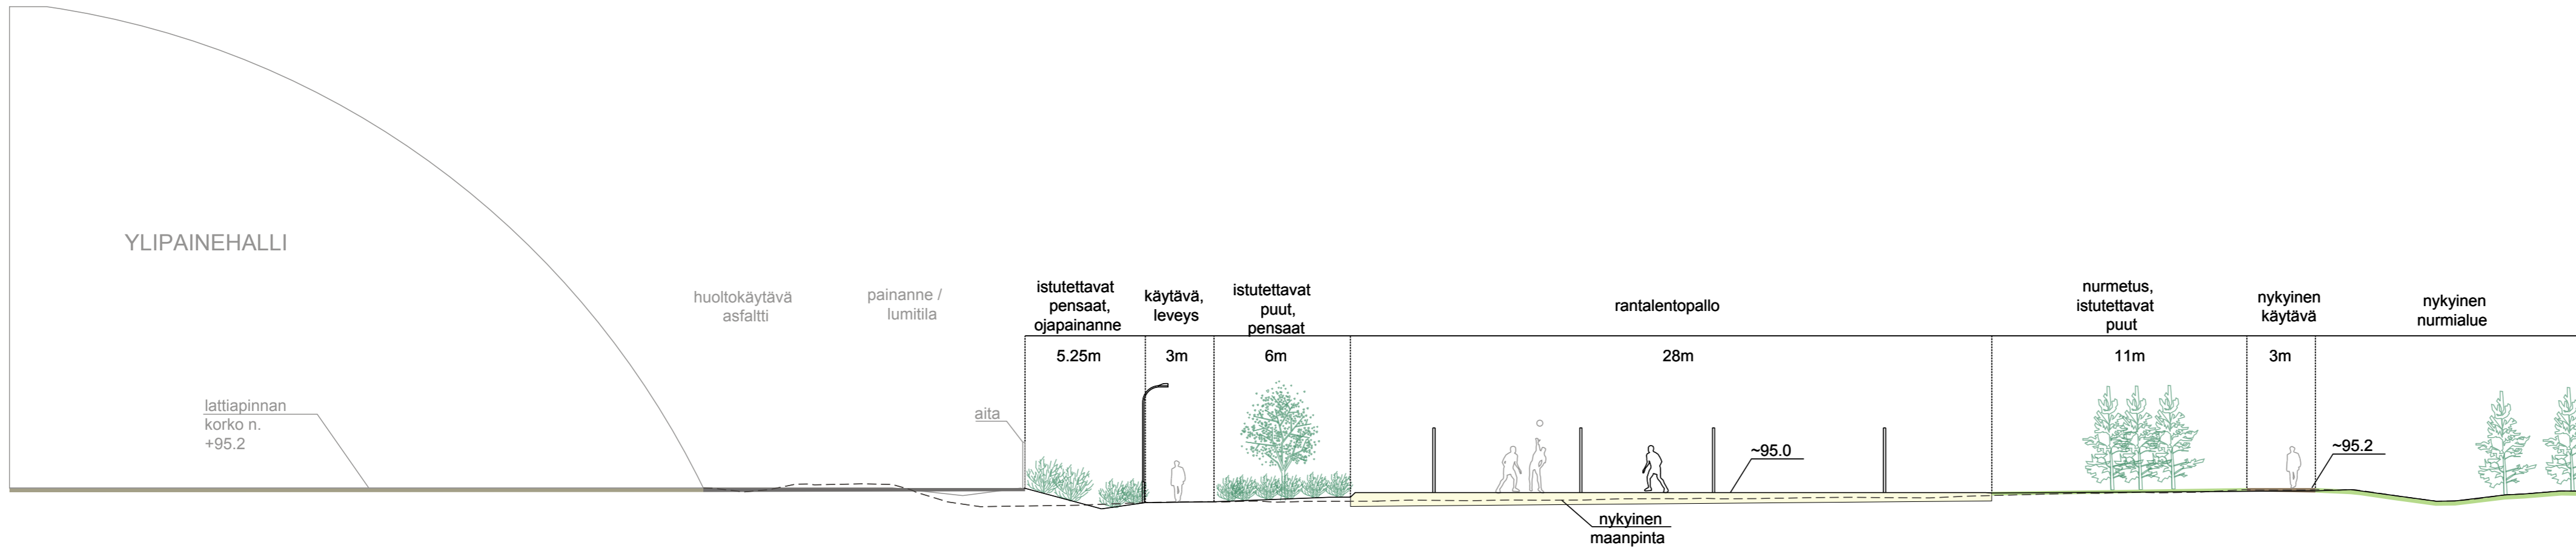

Leikkaus B-B', 1:200

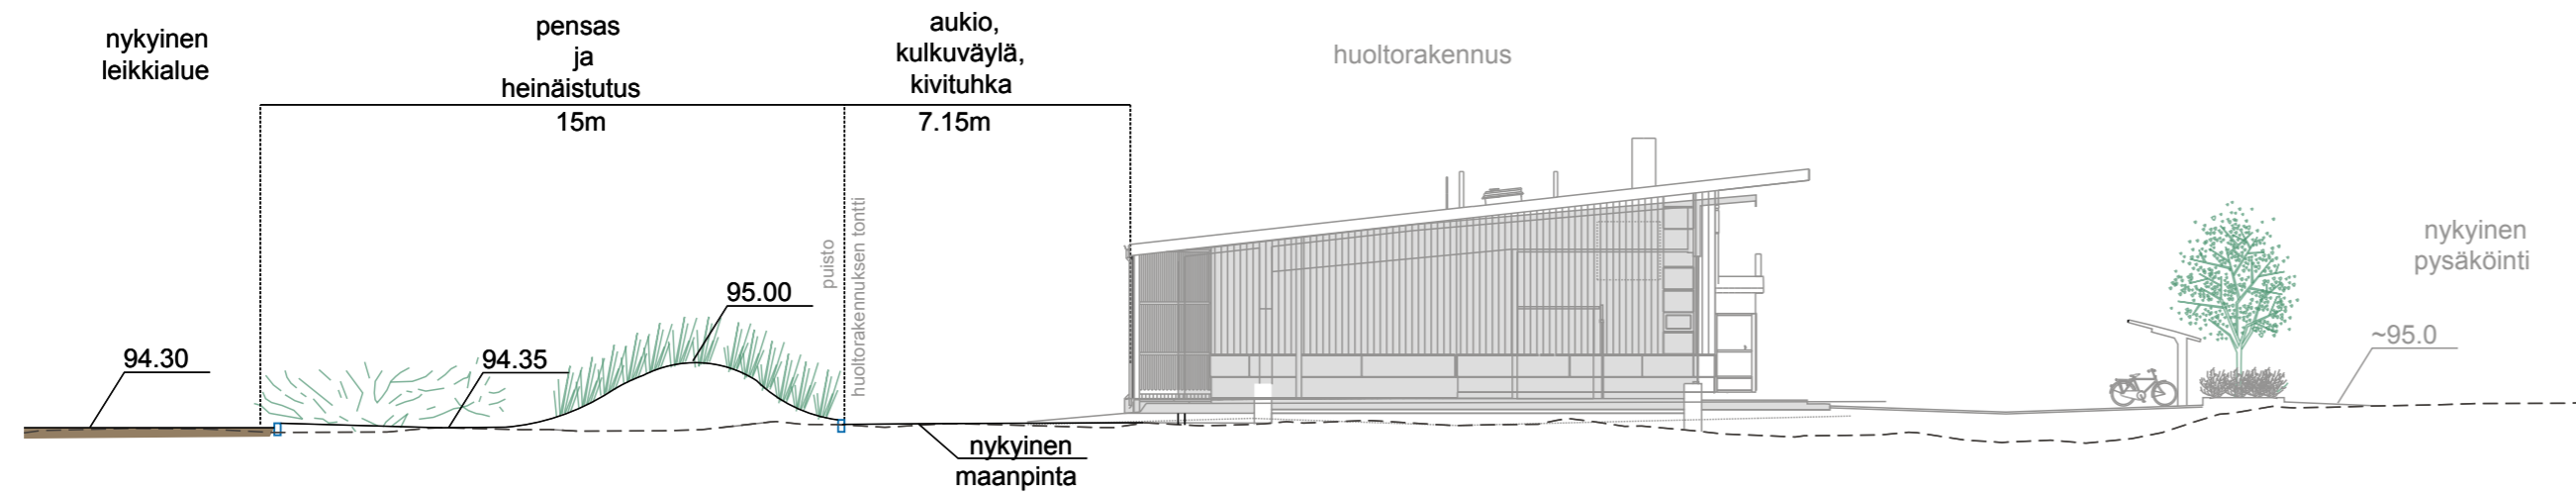

KORKEUSJÄRJESTELMÄ N2000
KOORDINAATTIJÄRJESTELMÄ ETRS-GK27

Liite on allekirjoitettu koneellisesti Kuopion kaupungin asianhallintajärjestelmässä.
Allekirjoituksen oikeellisuuden voi todentaa kirjaamosta.

C		
B		
A		
	MUUTOS/TÄYDENNYS	PÄIVÄYS NIMI
Kohde	LITAMANEN 32 LIPPUMÄKI YLIPAINEHALLIN JA HUOLTORAKENNUKSEN YMPÄRISTÖ	Piirustuksen sisältö POIKKILEIKKAUKSET Mittakaava 1:200
		Piirustustyyppi YLEISSUUNNITELMA
		Päiväys Suunn. alue 253.H14
		Hyv. Ari Räsänen As.no 1307/2019
		Asemak. tark. 2818/2017
		Suunn./Tark. V.-V. Pääkkönen Piir. no. VIH2445-2
		Piir. 30.6.2019
		Tark. A. Kaituri 30.6.2019
		Suunn. J. Usvajärvi 30.6.2019
		Piir. J. Usvajärvi 30.6.2019
	WSP Finland Oy Heikkiläntie 7 00210 Helsinki	