


Liite 4

Poistokartta / ote ajantasa-asemakaavasta

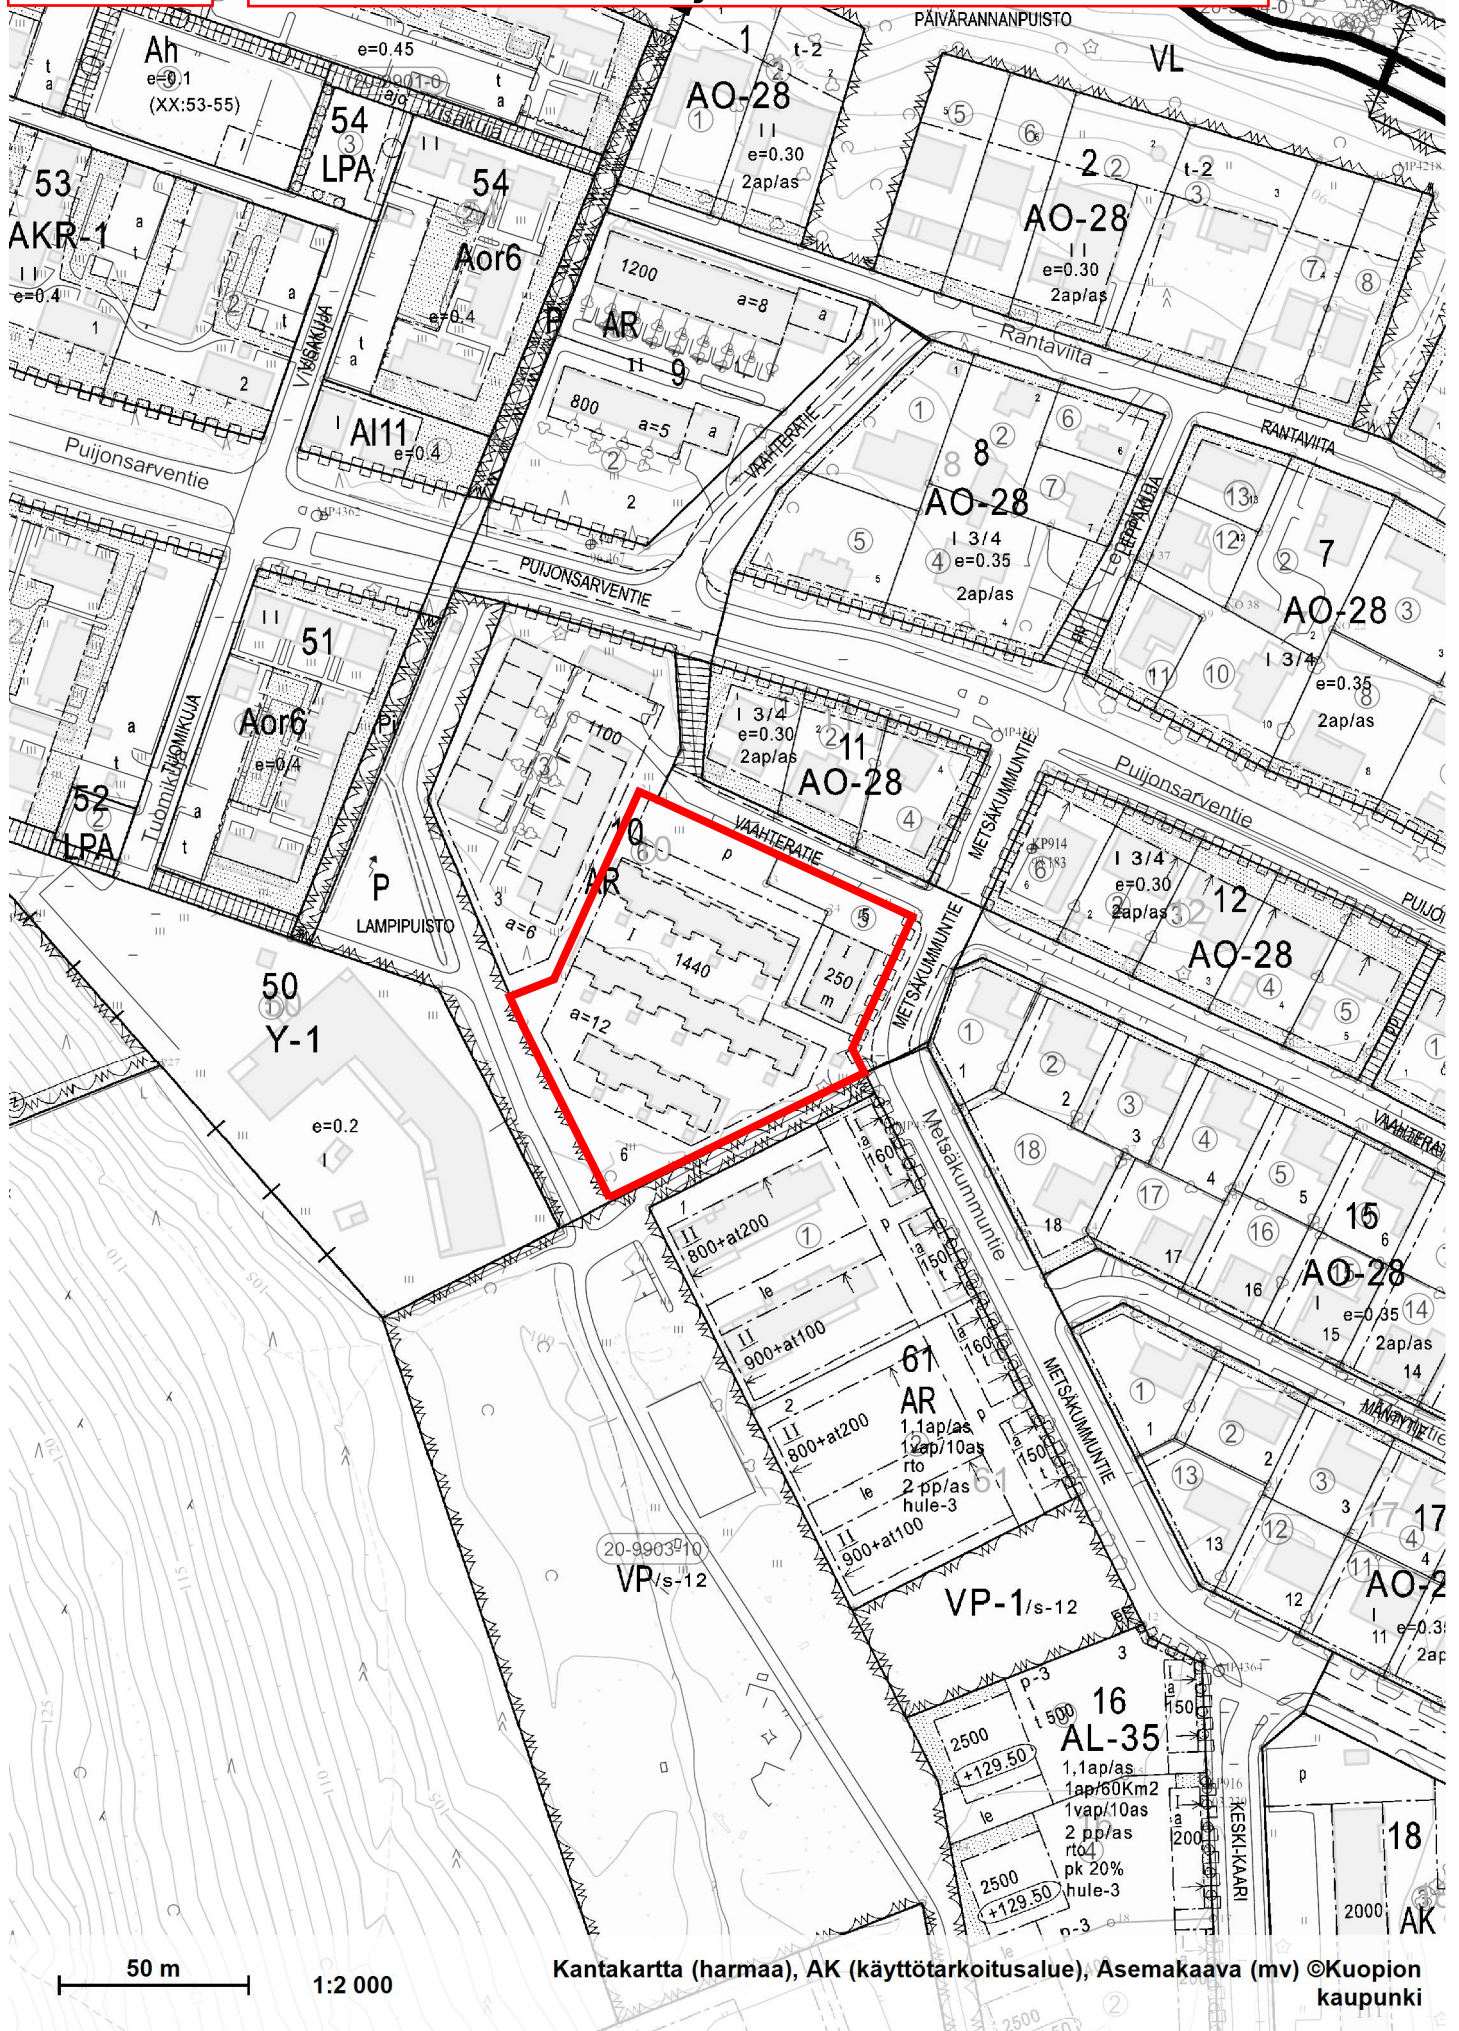

50 m 1:2 000

Kantakartta (harmaa), AK (käyttötarkoitusalue), Asemakaava (mv) ©Kuopion kaupunki

Liite 5.1




Nyk keskijänniteverkko

Tunnus / kuvaus
Tuotuspvm:
Mittakaava:

03.06.2019
1:1000

Sähköverkko
PL 105, 70101 KUOPIO

Liite 5.2

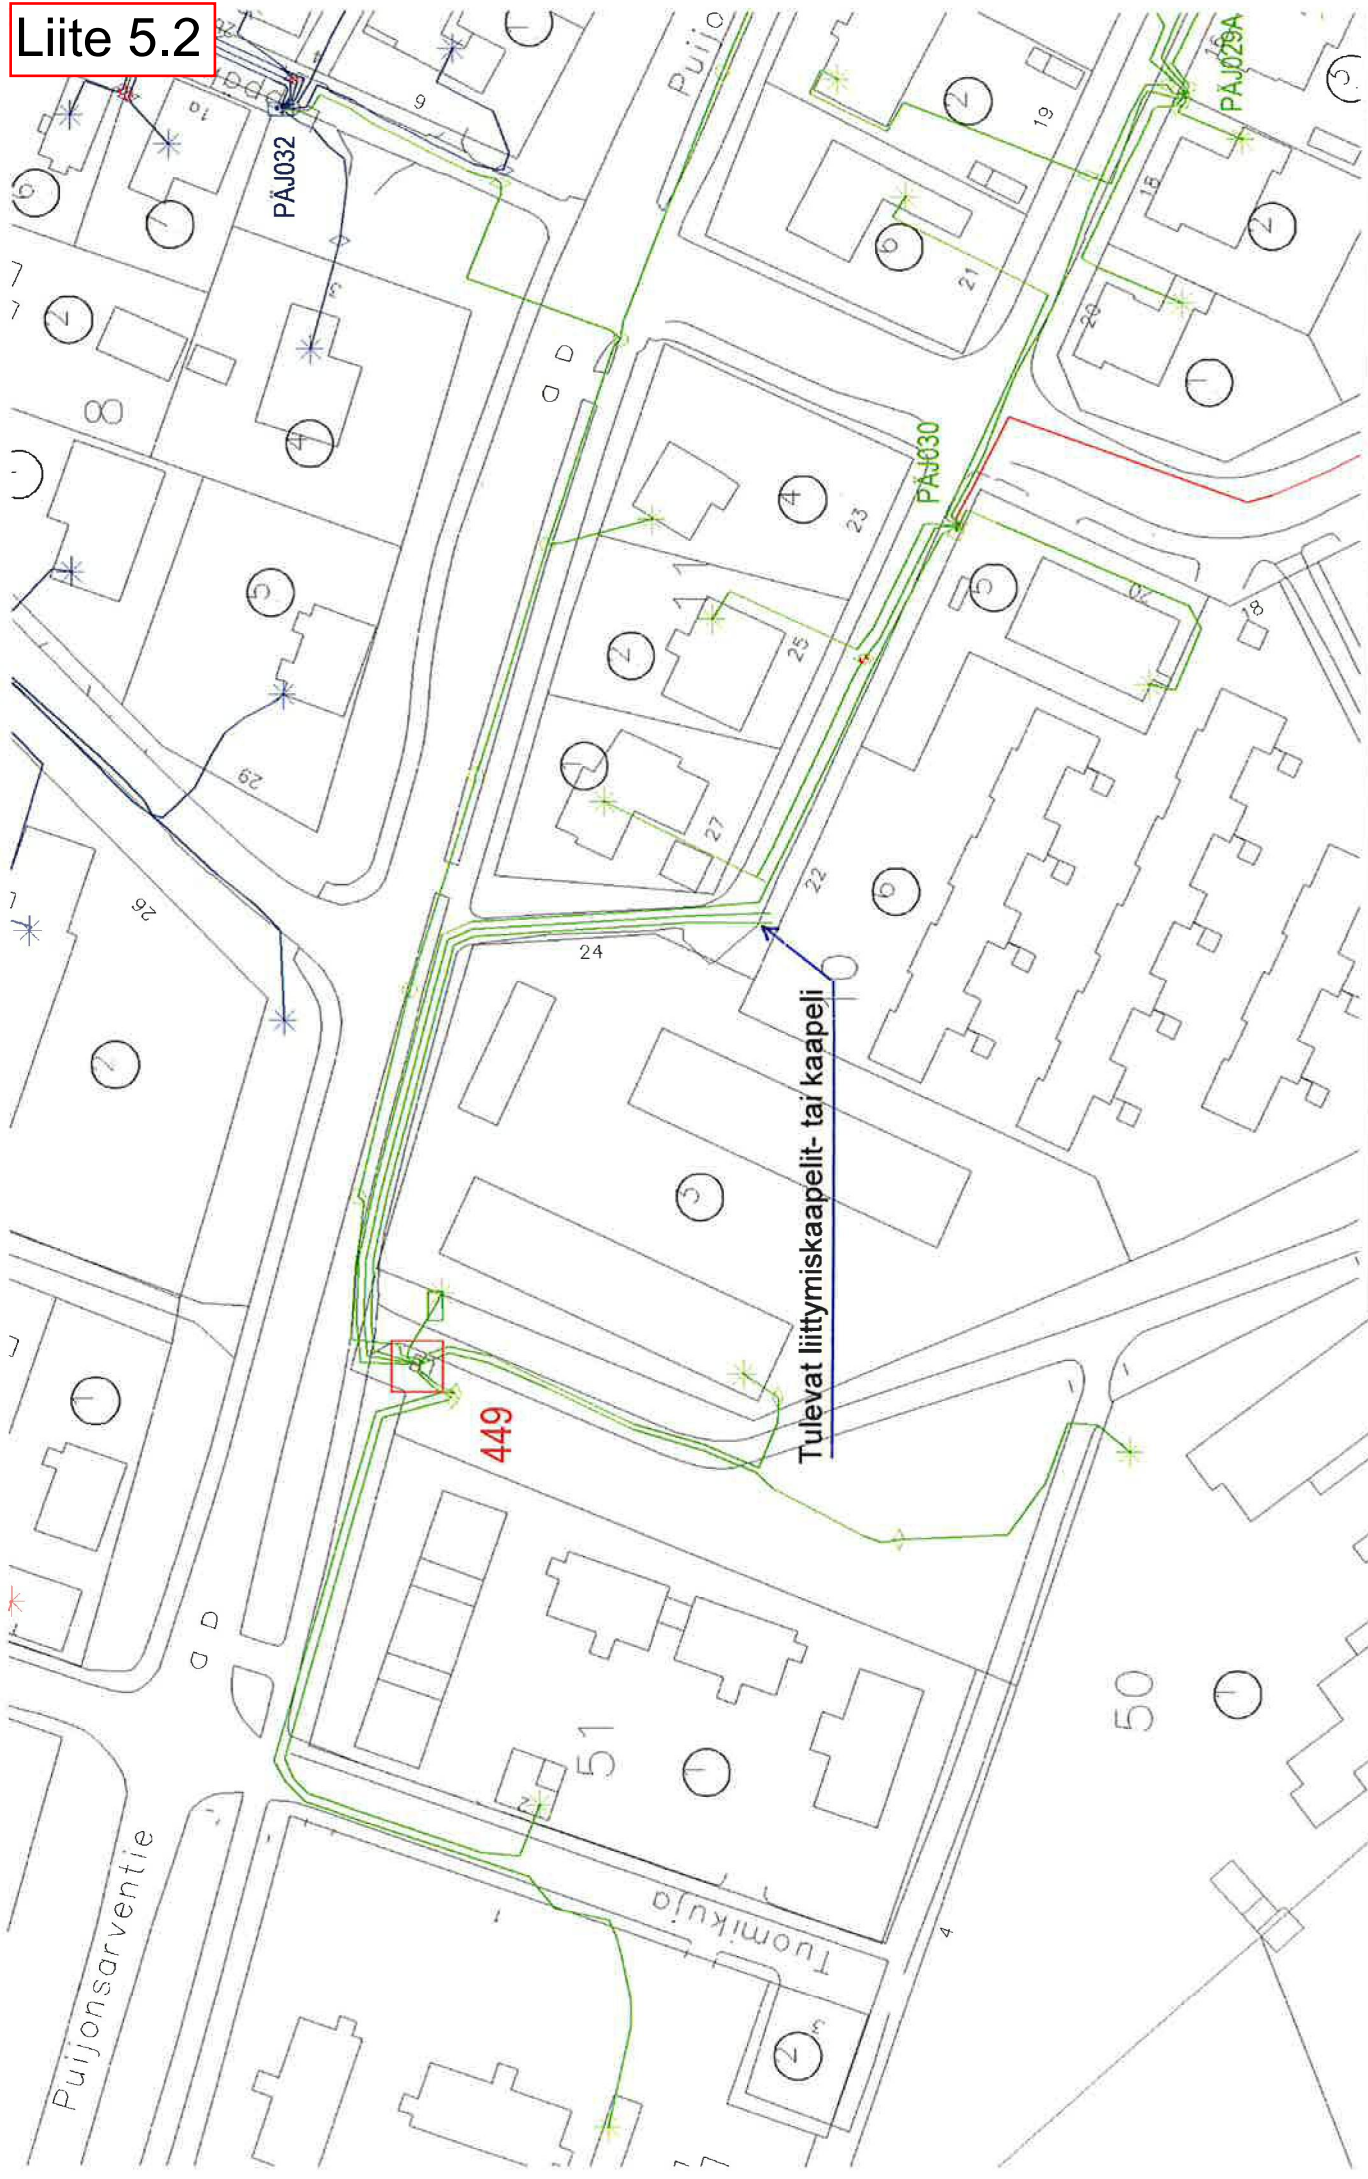

Pienjänniteverkko

Tunnus / kuvaus

Tulosuspvm:

Mittakaava:


Sähköverkko

PL 105, 70101 KUOPIO

14953

449

Liite 5.3

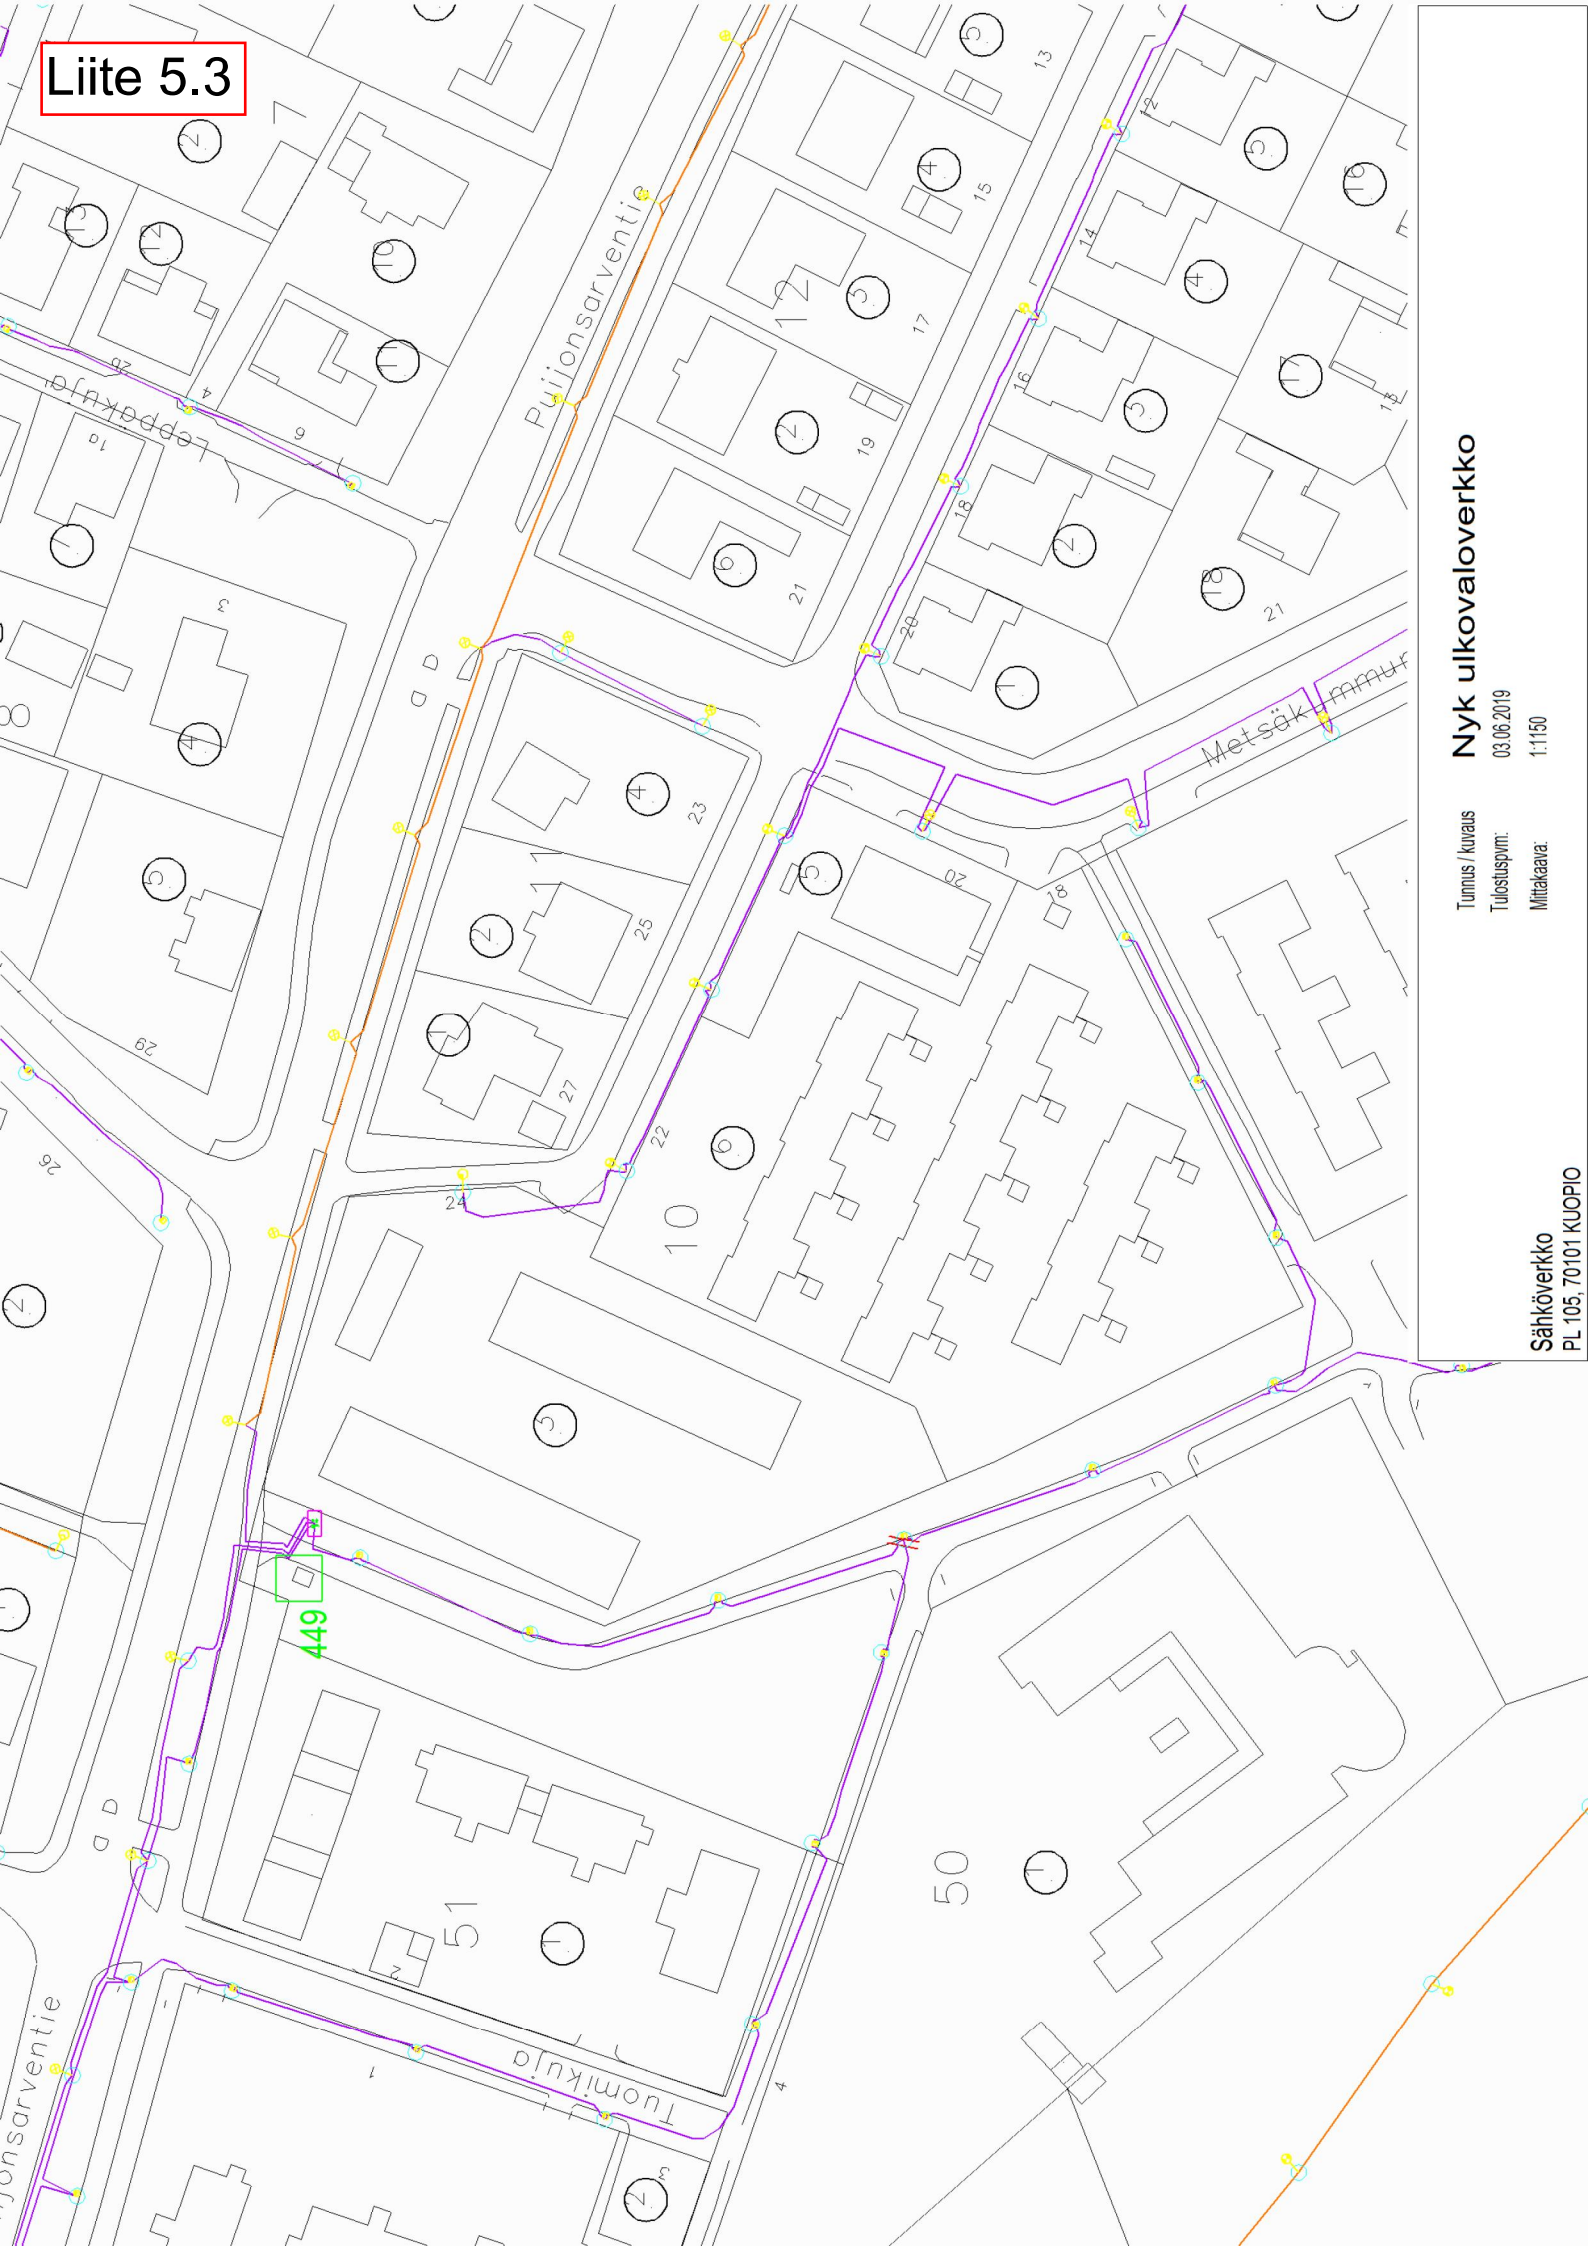

Nyky ulkovaloverkko

Tunnus / kuvaus
Tuotospvm:
Mittakaava:

03.06.2019
1:1150

Sähköverkko
PL 105, 70101 KUOPIO

Liite 5.4



Nyk muut sähköverkot

Tunnus / kuvaus
Tuotospvm:
Mittakaava:

03.06.2019
1:1150

Sähköverkko
PL 105, 70101 KUOPIO