


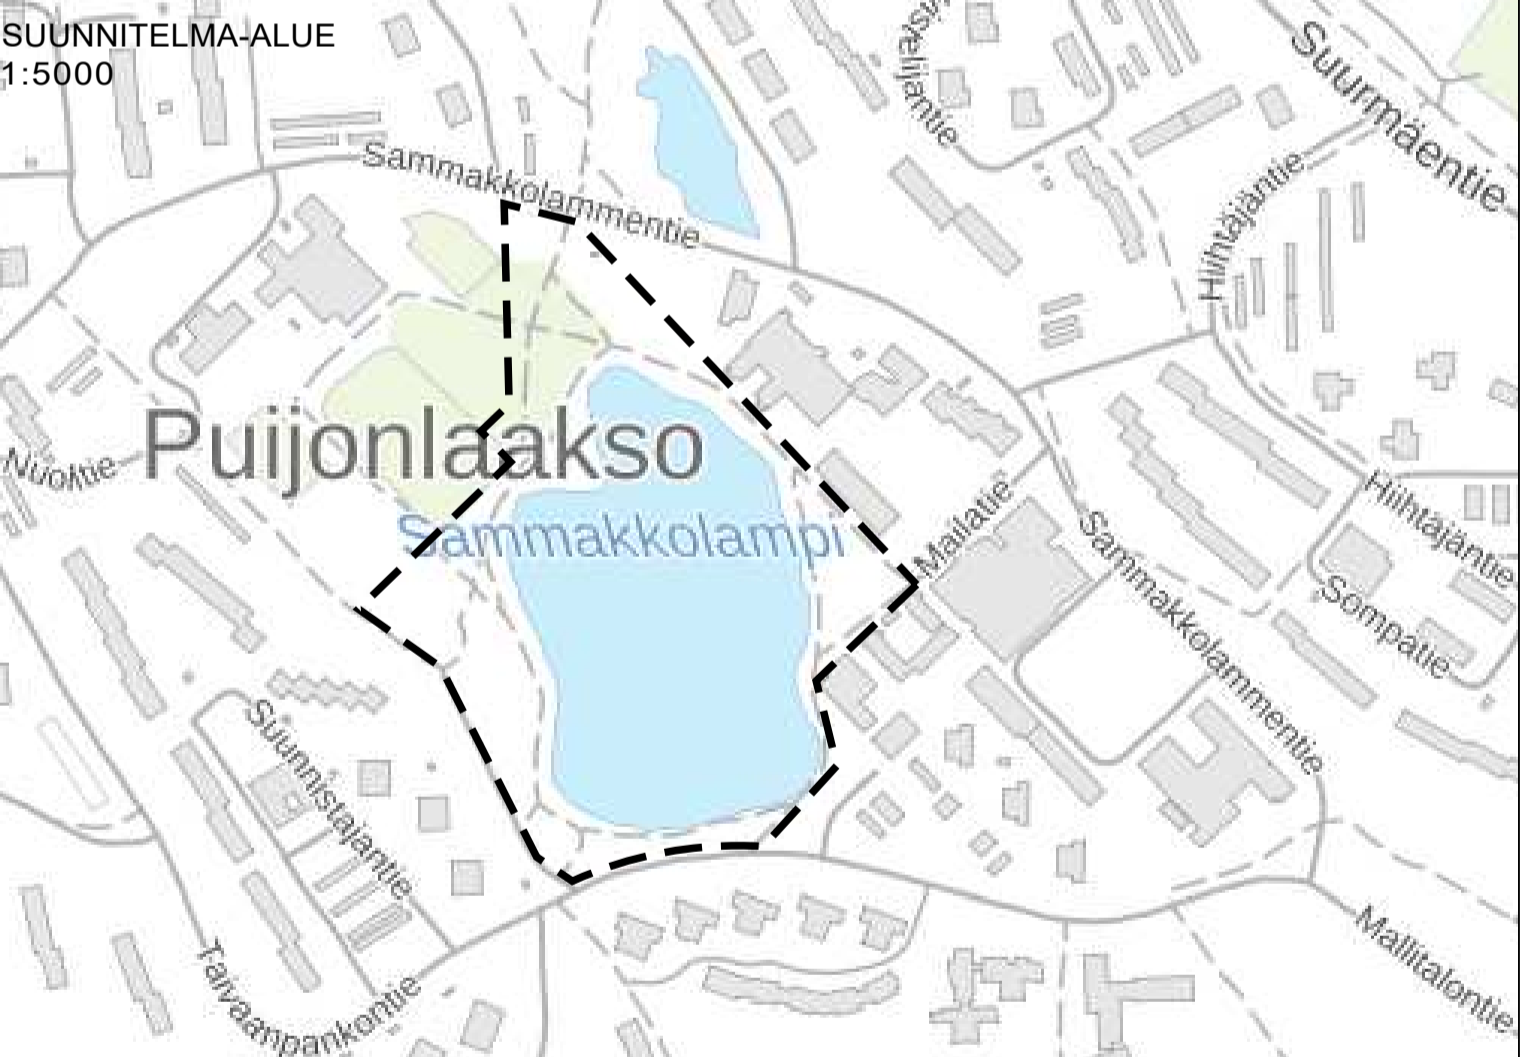


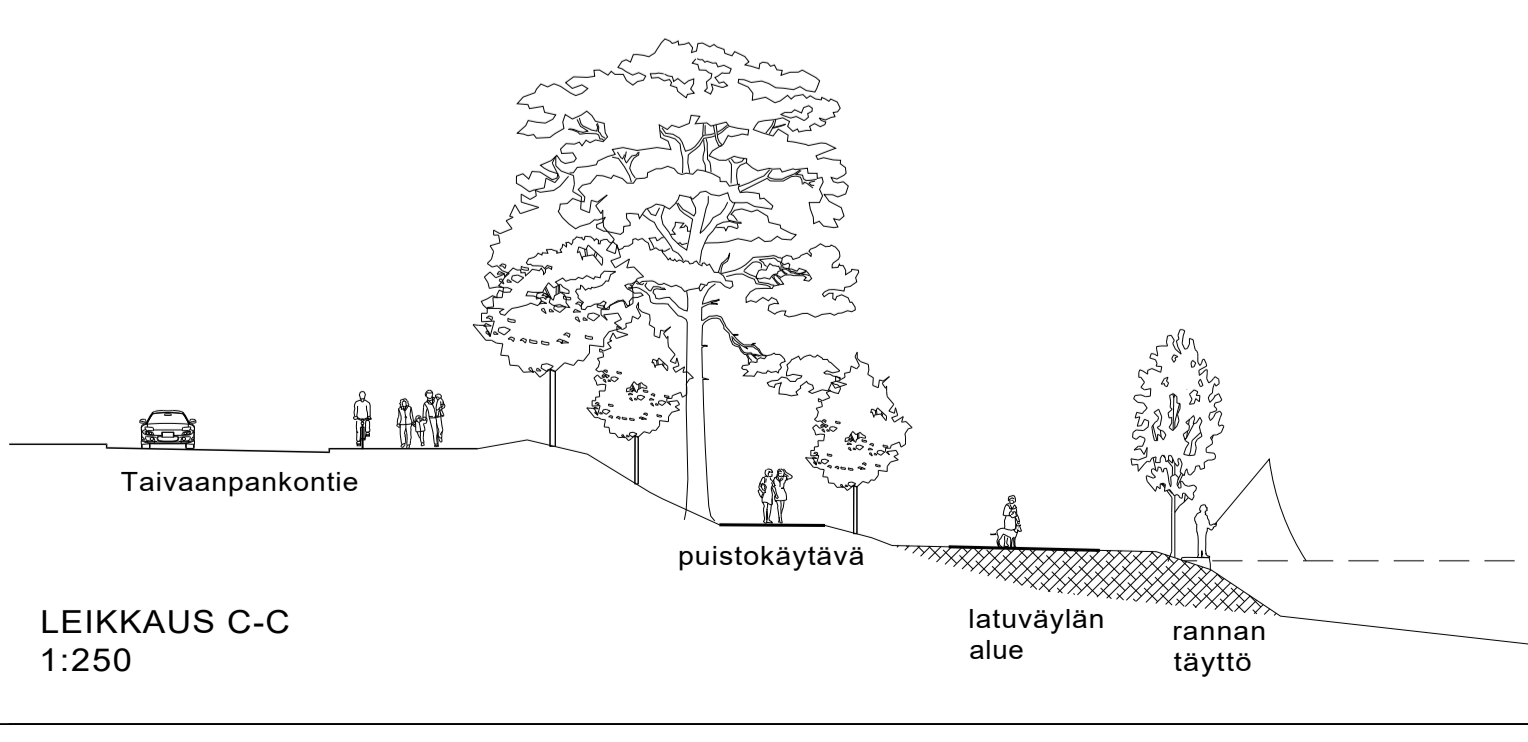

REITTIIEN HIERARKIA  
1:2500

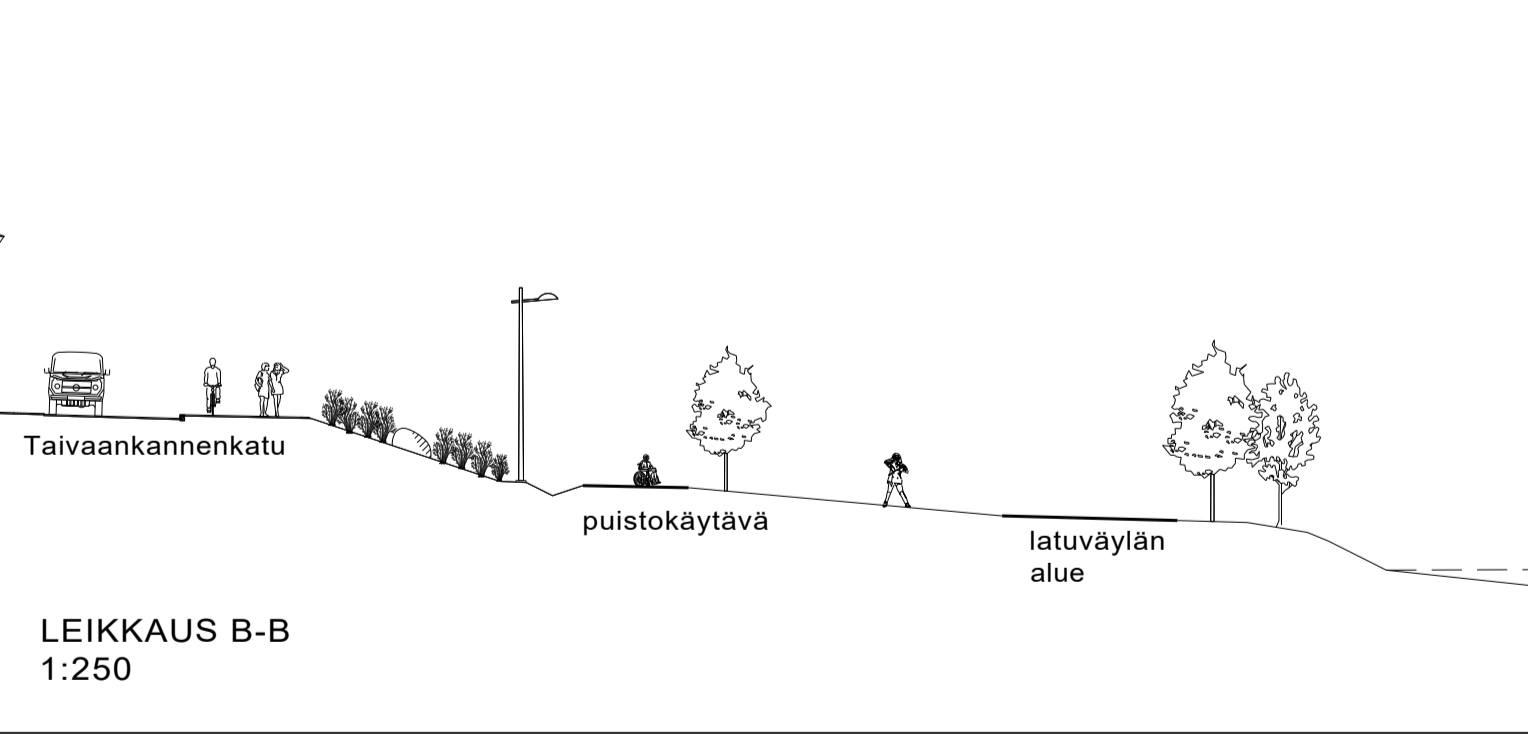

- MERKINNÄT**
- SÄILYVÄ JA SIIRRETTÄVÄ KASVILLISUUS**
- säilyvä lehti/havupuu (pohjakartta)
  - siirrettävä puu
  - metsikkö
  - luonnontilainen tiheikkö rannassa
- POISTETTAVA KASVILLISUUS**
- poistettava lehti/havupuu
- ISTUTETTAVA KASVILLISUUS**
- istutettava lehtipuu
  - istutettava lehtipuu, pieni
  - istutettava pensasryhmä
- PINNOITTEET, REUNUKSET JA MUURIT**
- LUONNONKIVET
  - betonilaatta, harmaa
  - KESTOPÄÄLLYSTEET
  - asfaltti
  - HIEKAT
  - rantahiekka
  - KIVITUHKAT
  - kituhka
  - PUUPINNAT
  - puupinta
  - ALUSTAT-KATTEET
  - valettu turva-alusta
  - turvahiekka
  - NURMETUKSET
  - niitty
  - nurmikko A2
  - kunta
- PUISTOKALUSTEET JA VARUSTEET**
- puistonpenkki, penkkipöytä
  - opastaulu
  - katos
  - pukukoppi, wc
  - leikkiväline, kuntoiluväline (useita erilaisia)
  - pyöräteline
  - jäteastia
- AIDAT JA SUOJAKAITEET metalliaita**
- VALAISIMET puistovalaisin: raittivalaisin
  - heittovalaisin
- YLEISET MERKINNÄT**
- näkymä ja näkymäalue
  - nykyinen korkeusasema (pohjakartta)
  - uusi korkeusasema
  - vesialue
  - iso luonnonkivi
  - kiinteistön raja (pohjakartta)
  - rakennus (pohjakartta)
  - uusi rakennus/katos
  - puistokäytävä
  - latupohja
  - leikkaus

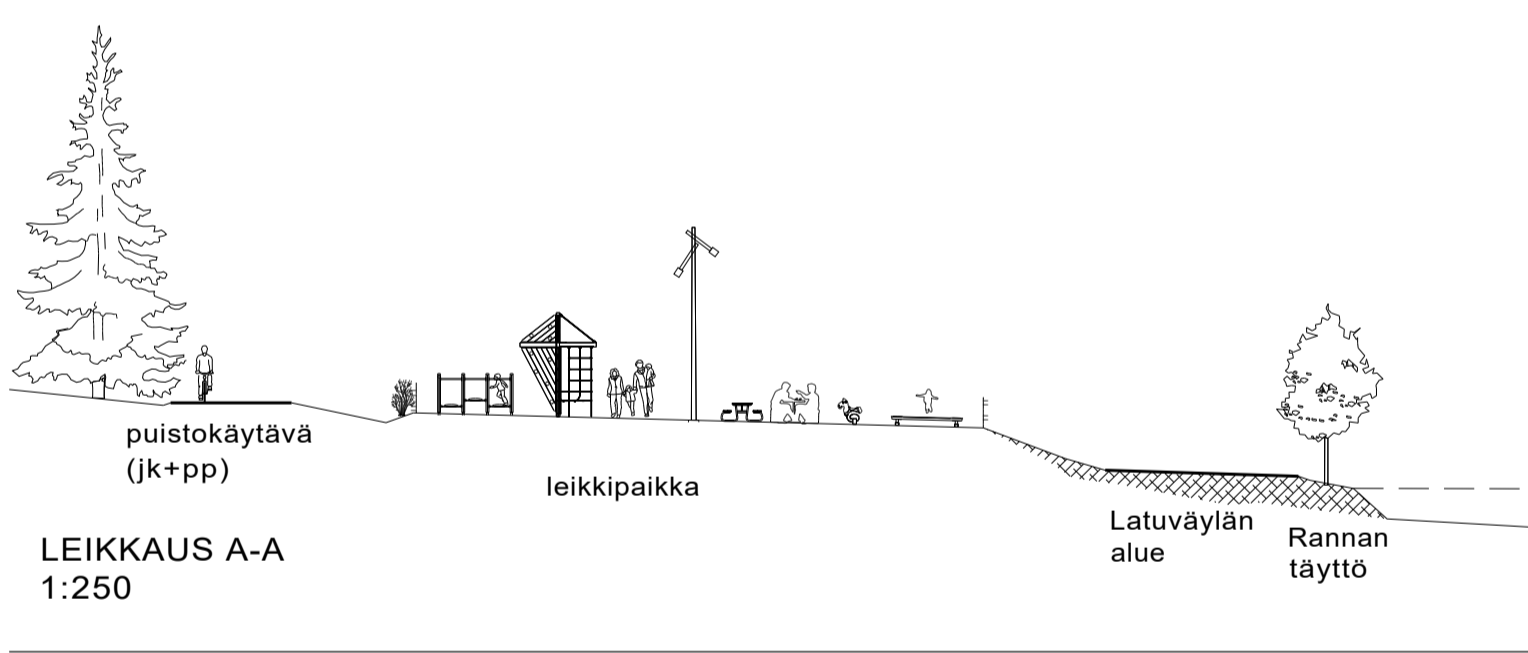

KORKEUSJÄRJESTELMÄ N2000  
KOORDINAATTIJÄRJESTELMÄ ETRS-GK27

Lite on allekirjoitettu koneellisesti Kuopion kaupungin asianhallintajärjestelmässä.  
Allekirjoituksen oikeellisuuden voi todentaa kirjaamosta.

C			
B			
A			
MUUTOS/TÄYDENNYS		PÄIVÄYS	NIMI
Kohde PUIJONLAAKSO 012 SAMMAKKOLAMMENPUISTO		Piirustuksen sisältö ASEMAPIIRUSTUS POIKKILEIKKAUS	Mittakaava 1:1000 1:250
YLEISSUUNNITELMA		Piirustuslaji VIHERSUUNNITELMA	
KUOPIO KAUPUNKISUUNNITTELUPALVELUT, KUNNALLISTEKNINEN SUUNNITTELU PL 1097 (SUOKATU 42), 70111 KUOPIO (017)182 111, www.kuopio.fi		Päiväys 06.09.2019	Suunn. alue 111
		Hyv. A. RÄSÄNEN	As.no 9498/2018
		Asemak. tark. S. NIEMINEN	2818/2017
		Suunn./Tark. S. NIEMINEN, NIKOSKELAINEN	Piir. no VIH2462
		Piir.	
KUOPIO KAUPUNKI	Suunn. alla	Työnumero	Piir. no
Päiväys 06.09.2019	Marja Ottinen, Iivo Vänskä		Muutos
SITOWISE		MAS KAU44589 1	