

Asemakaavan seurantalomake

Asemakaavan perustiedot ja yhteenveto

Kunta	297 Kuopio	Täyttämispvm	05.09.2019
Kaavan nimi	Tullinkulma ja Rengastalo		
Hyväksymispvm		Ehdotuspvm	
Hyväksyjä		Vireilletulosta ilm. pvm	22.03.2017
Hyväksymispykälä		Kunnan kaavatunnus	839, 6368/2014
Generoitu kaavatunnus			
Kaava-alueen pinta-ala [ha]	0,5718	Uusi asemakaavan pinta-ala [ha]	
Maanalaisten tilojen pinta-ala [ha]	0,0219	Asemakaavan muutoksen pinta-ala [ha]	0,5718

Ranta-asemakaava Rantaviivan pituus [km]

Rakennuspaikat [lkm]	Omarantaiset	Ei-omarantaiset
Lomarakennuspaikat [lkm]	Omarantaiset	Ei-omarantaiset

Aluevaraukset	Pinta-ala [ha]	Pinta-ala [%]	Kerrosala [k-m ²]	Tehokkuus [e]	Pinta-alan muut. [ha +/-]	Kerrosalan muut. [k-m ² +/-]
Yhteensä	0,5718	100,0	21660	3,79	0,0000	11650
A yhteensä	0,5718	100,0	21660	3,79	0,1512	14100
P yhteensä						
Y yhteensä						
C yhteensä						
K yhteensä					-0,1235	-2450
T yhteensä						
V yhteensä						
R yhteensä						
L yhteensä					-0,0277	
E yhteensä						
S yhteensä						
M yhteensä						
W yhteensä						

Maanalaiset tilat	Pinta-ala [ha]	Pinta-ala [%]	Kerrosala [k-m ²]	Pinta-alan muut. [ha +/-]	Kerrosalan muut. [k-m ² +/-]
Yhteensä	0,5718	100,0	5718	0,0219	219

Rakennussuojelu	Suojellut rakennukset		Suojeltujen rakennusten muutos	
	[lkm]	[k-m ²]	[lkm +/-]	[k-m ² +/-]
Yhteensä	1	1060	0	0

Alamerkinntät


Aluevaraukset	Pinta-ala [ha]	Pinta-ala [%]	Kerrosala [k-m ²]	Tehokkuus [e]	Pinta-alan muut. [ha +/-]	Kerrosalan muut. [k-m ² +/-]
Yhteensä	0,5718	100,0	21660	3,79	0,0000	11650
A yhteensä	0,5718	100,0	21660	3,79	0,1512	14100
AL-2					-0,4206	-7560
ALP-2	0,4483	78,4	17060	3,81	0,4483	17060
ALP-3	0,1235	21,6	4600	3,72	0,1235	4600
P yhteensä						
Y yhteensä						
C yhteensä						
K yhteensä					-0,1235	-2450
K					-0,1235	-2450
T yhteensä						
V yhteensä						
R yhteensä						
L yhteensä					-0,0277	
Kadut					-0,0277	
E yhteensä						
S yhteensä						
M yhteensä						
W yhteensä						

Maanalaiset tilat	Pinta-ala [ha]	Pinta-ala [%]	Kerrosala [k-m ²]	Pinta-alan muut. [ha +/-]	Kerrosalan muut. [k-m ² +/-]
Yhteensä	0,5718	100,0	5718	0,0219	219
ma				-0,3080	-3080
ma-k				-0,0277	-277
ma-vp				-0,2142	-2142
ma-yp	0,5718	100,0	5718	0,5718	5718

Rakennussuojelu	Suojellut rakennukset		Suojeltujen rakennusten muutos	
	[lkm]	[k-m ²]	[lkm +/-]	[k-m ² +/-]
Yhteensä	1	1060	0	0
Asemakaava	1	1060	0	0

12.6.2018 9:57:50

LIITE 5.1

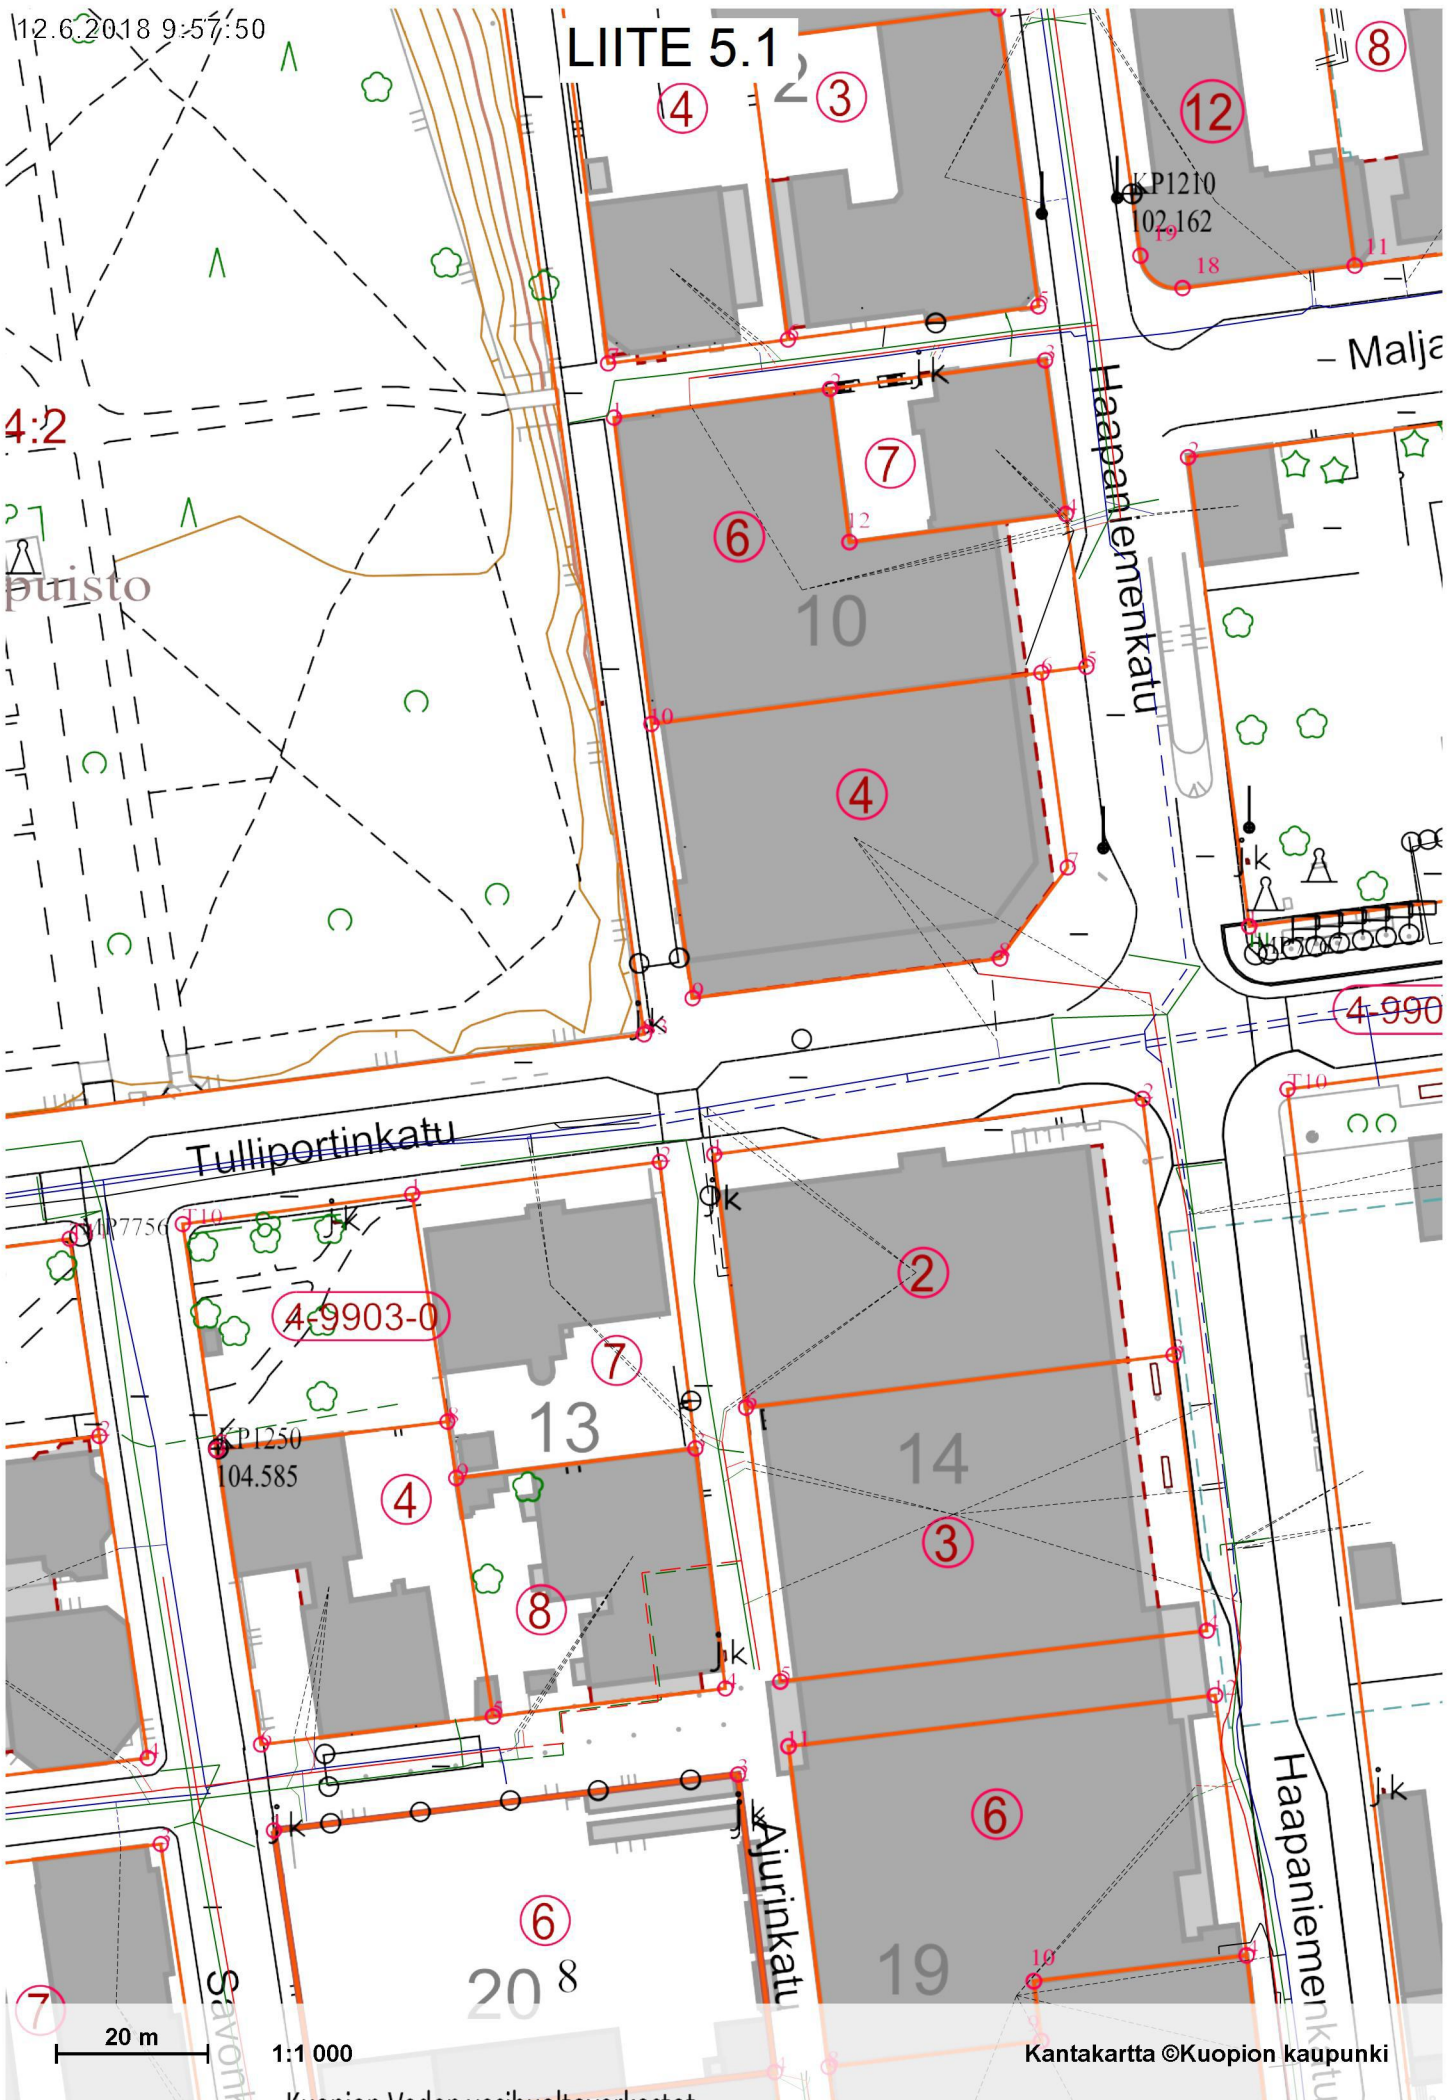

4:2

puisto

Tulliportinkatu

Haapaniemenkatu

- Malja

4-990

4-9903-0

KP1250
104.585

Savonk

Ajurinkatu

Haapaniemenkatu

20 m

1:1 000

Kantakartta ©Kuopion kaupunki

LIITE 5.2



Tunnus / kuvaus

NYK KESKIJÄNNITE

Tulostuspvm:

12.06.2018

Mittakaava:

1:1000

Sähköverkko
PL 105, 70101 KUOPIO

LIITE 5.3



Tunnus / kuvaus
Tulostuspvm:
Mittakaava:

NYK PIENJÄNNITE

12.06.2018
1:1000

Sähköverkko
PL 105, 70101 KUOPIO


LIITE 5.4



Tunnus / kuvaus
Tulostuspvm:
Mittakaava:

NYK ULKOVALOVERKKO
12.06.2018
1:1000

LIITE 5.5

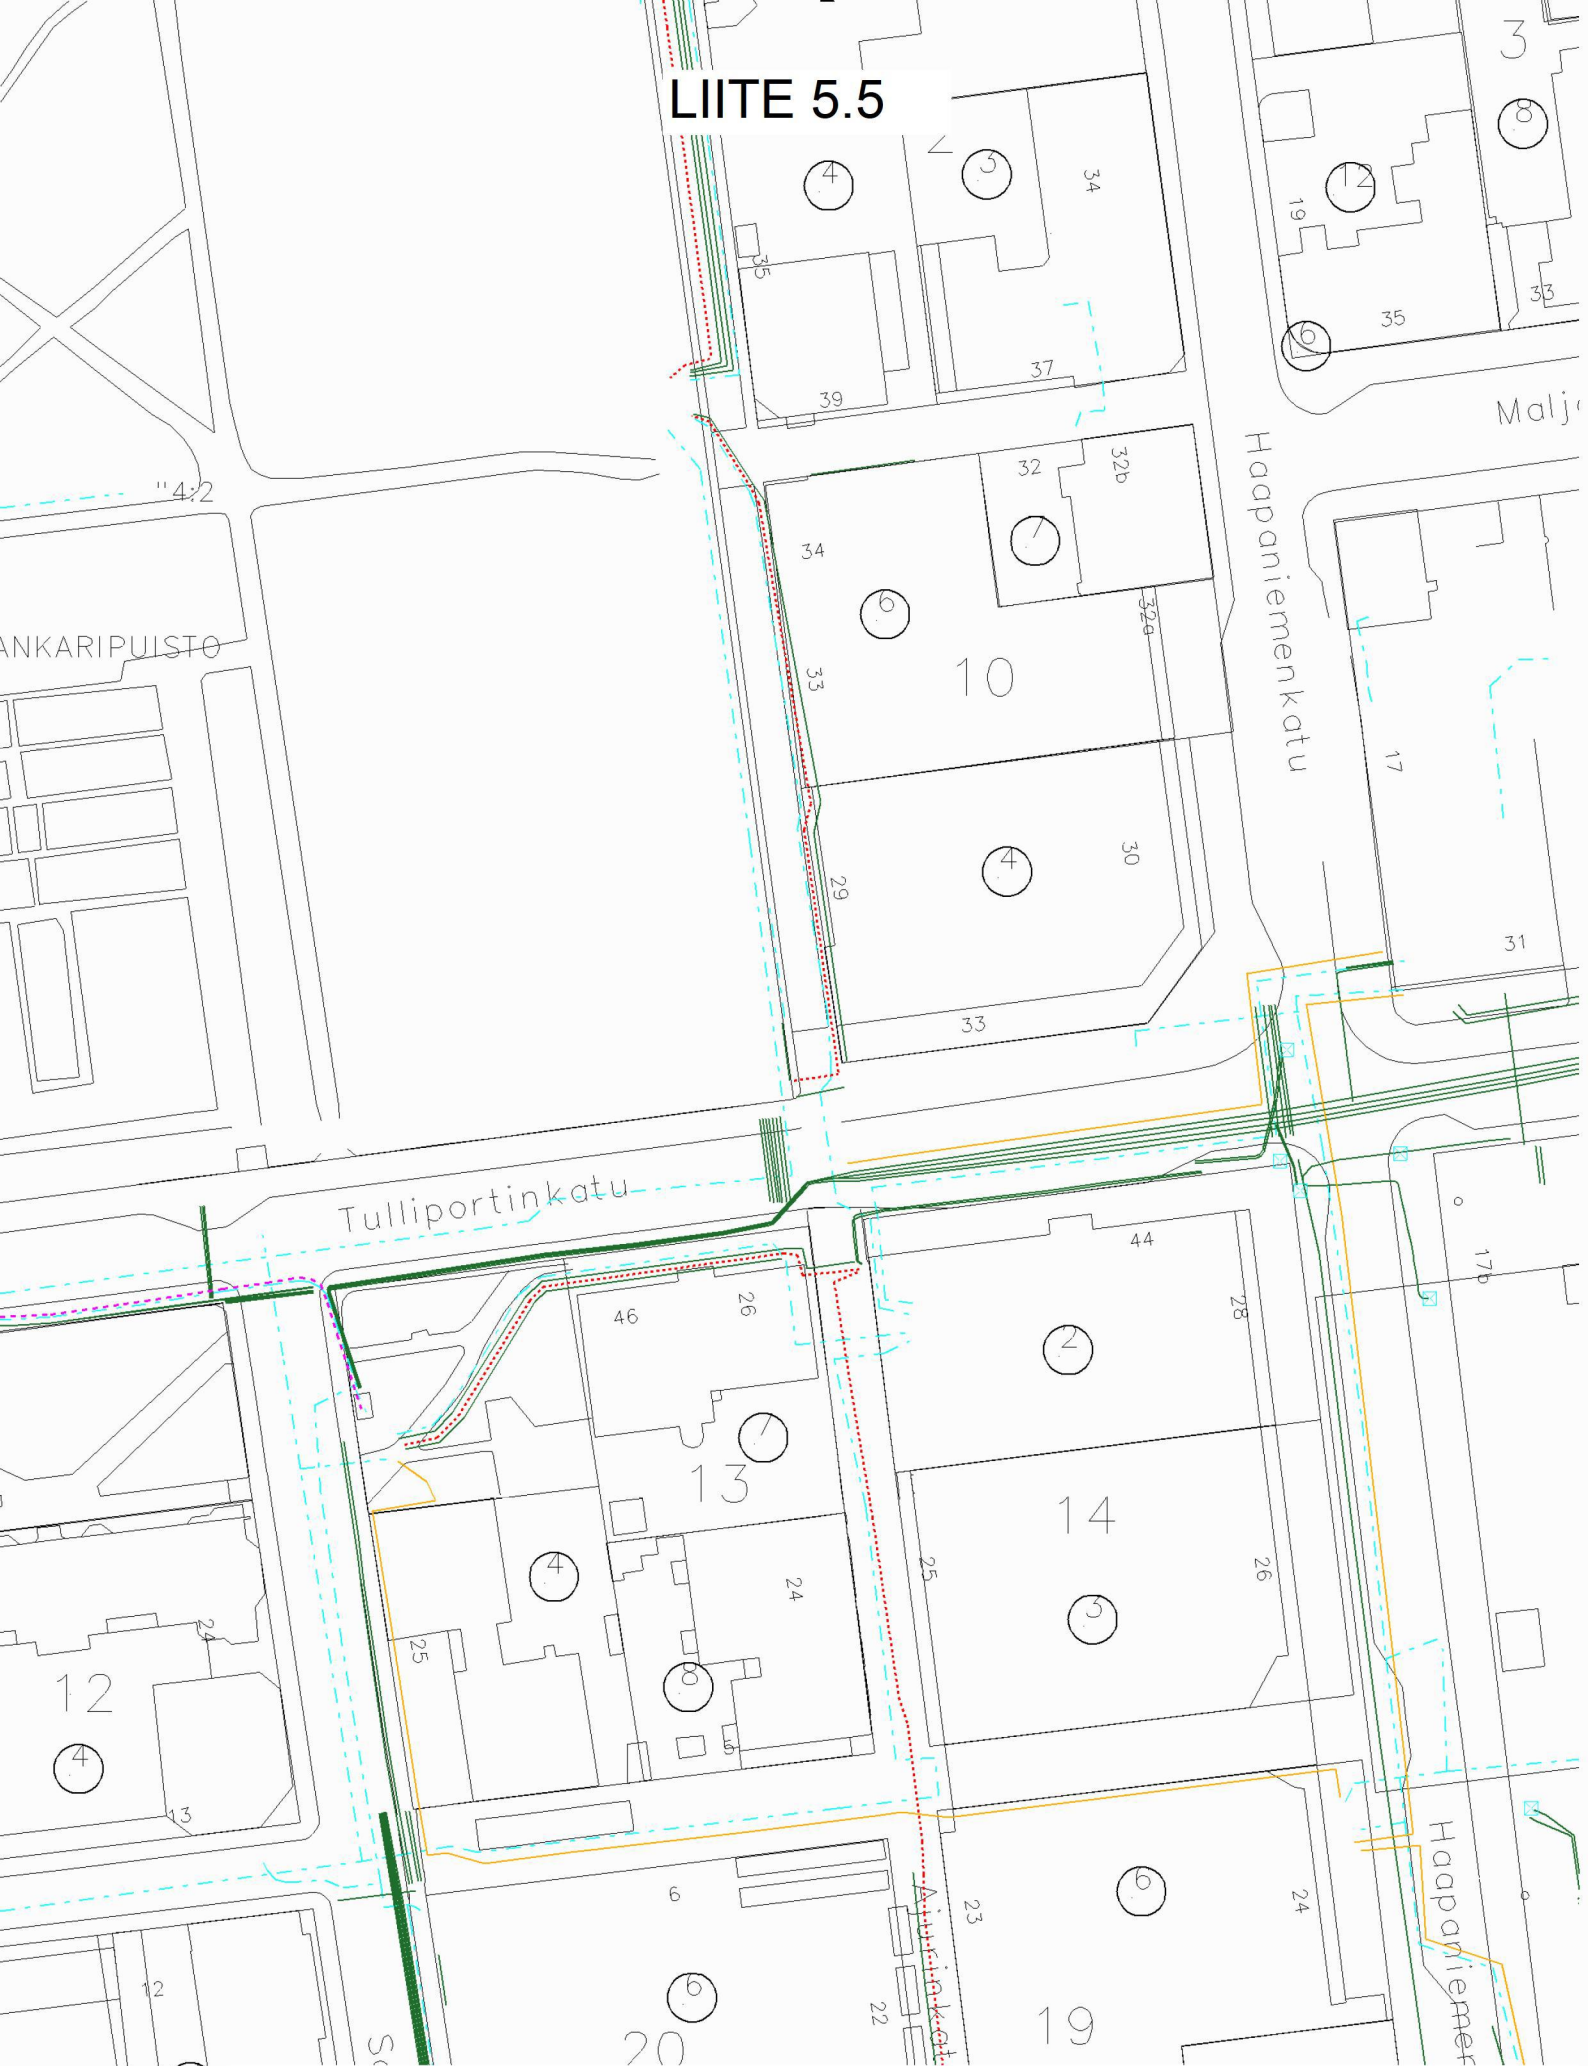

Tunnus / kuvaus
Tulostuspvm:
Mittakaava:

NYK MUUT SÄHKÖVERKOT
12.06.2018
1:1000

Sähköverkko
PL 105, 70101 KUOPIO

LIITE 5.6



KUOPION ENERGIA
KAUKOLÄMPÖVERKKO

Suunnitelma:
Suun.pvm:

Suun.	Hyv.	Piir.
Piir.nro		Työ

Tark.pvm:
Tulostuspvm: 13.06.2018
Mittakaava: 1:1000
Karttalehti:

