



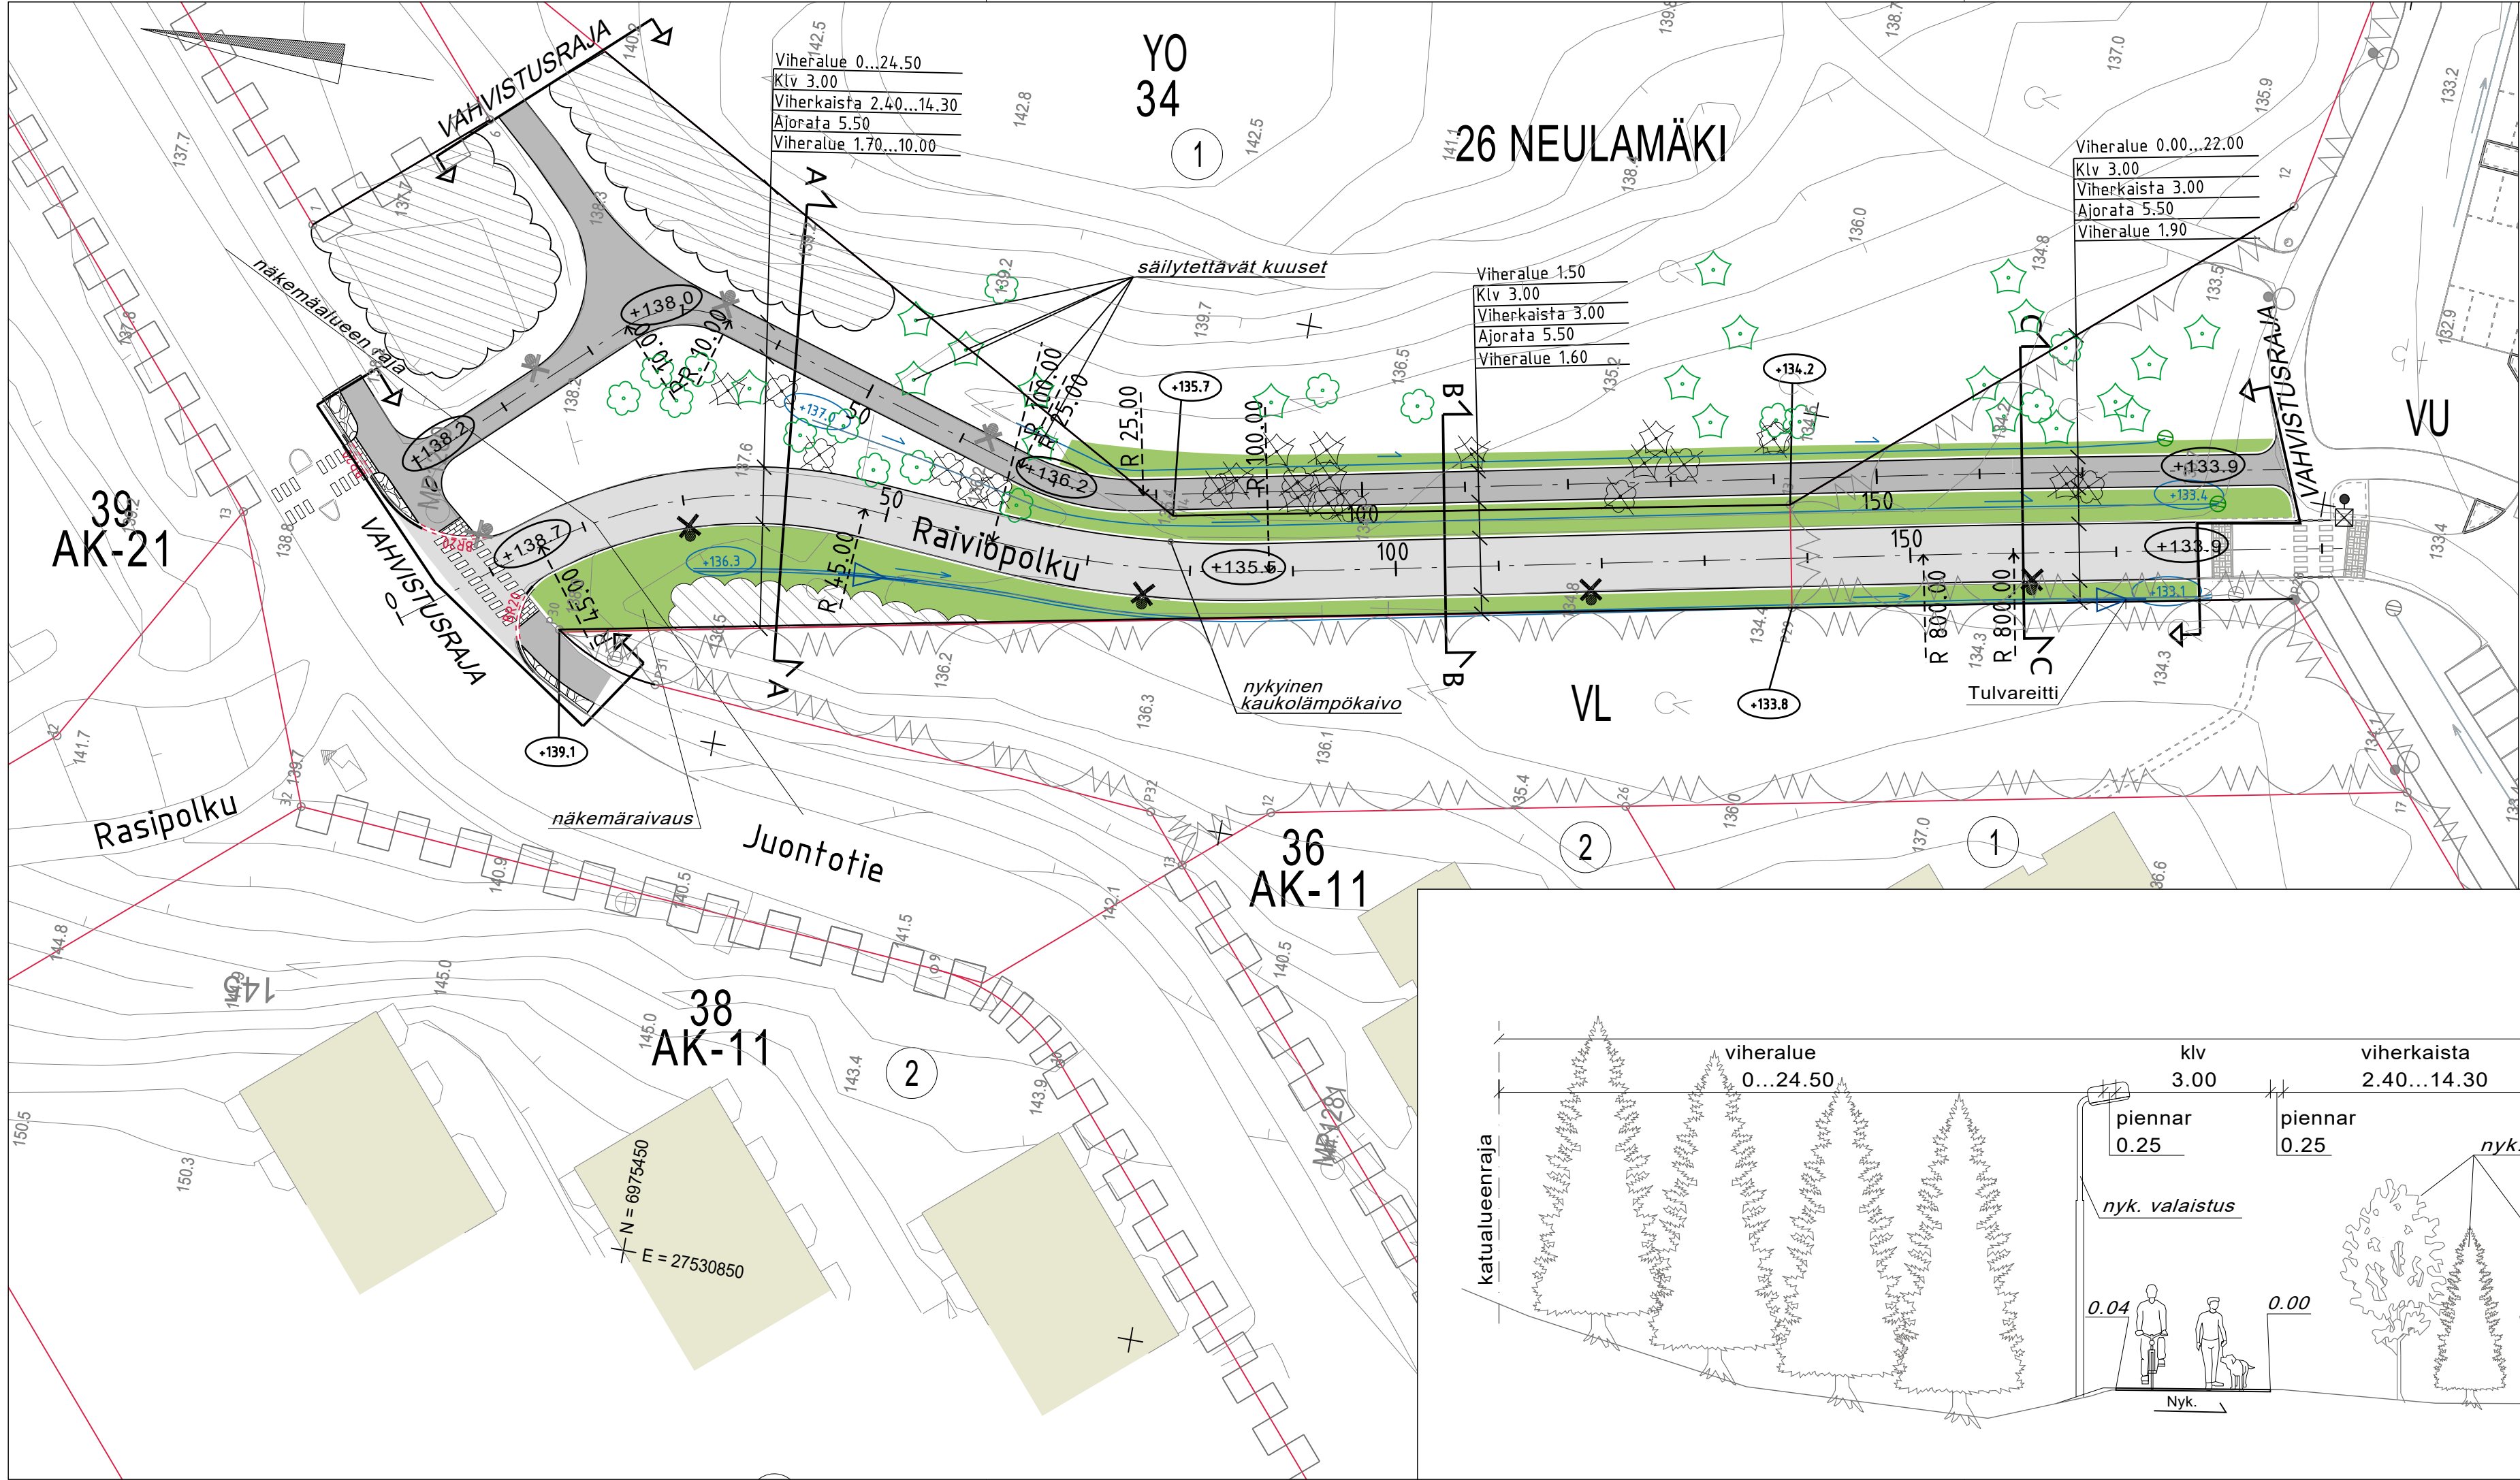


MERKINTÖJEN SELITYKSET

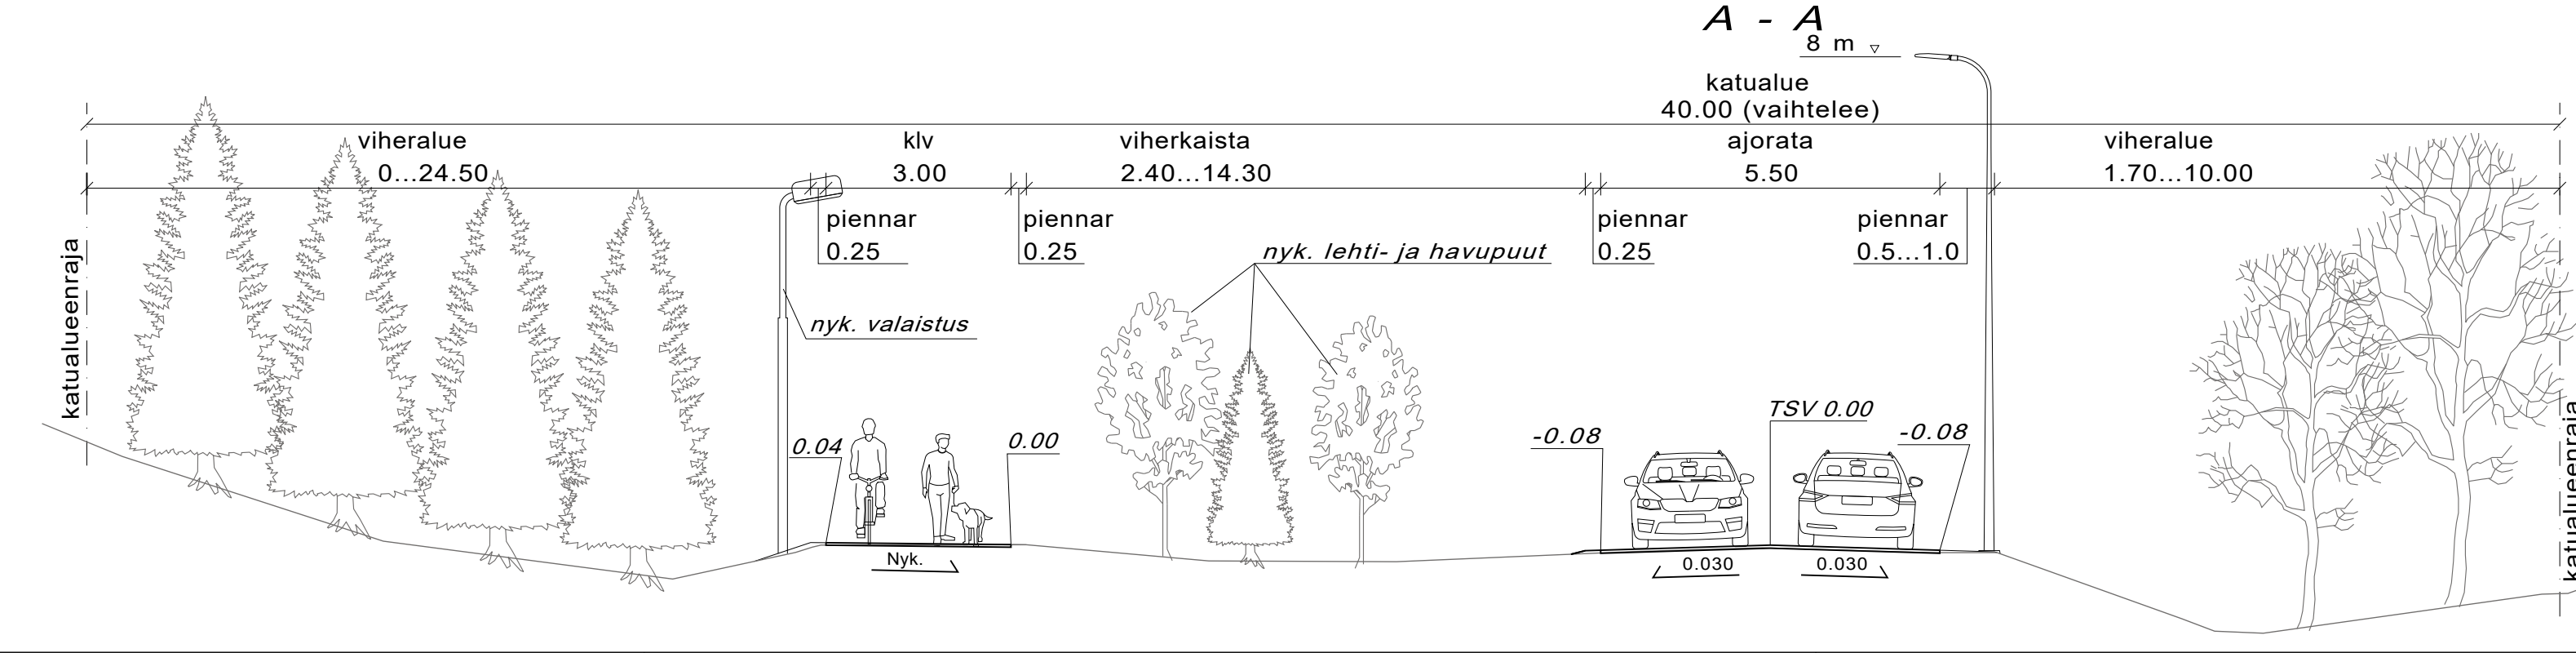



Tyyppipoikkileikkaus A - A



Tyyppipoikkileikkaus B - B

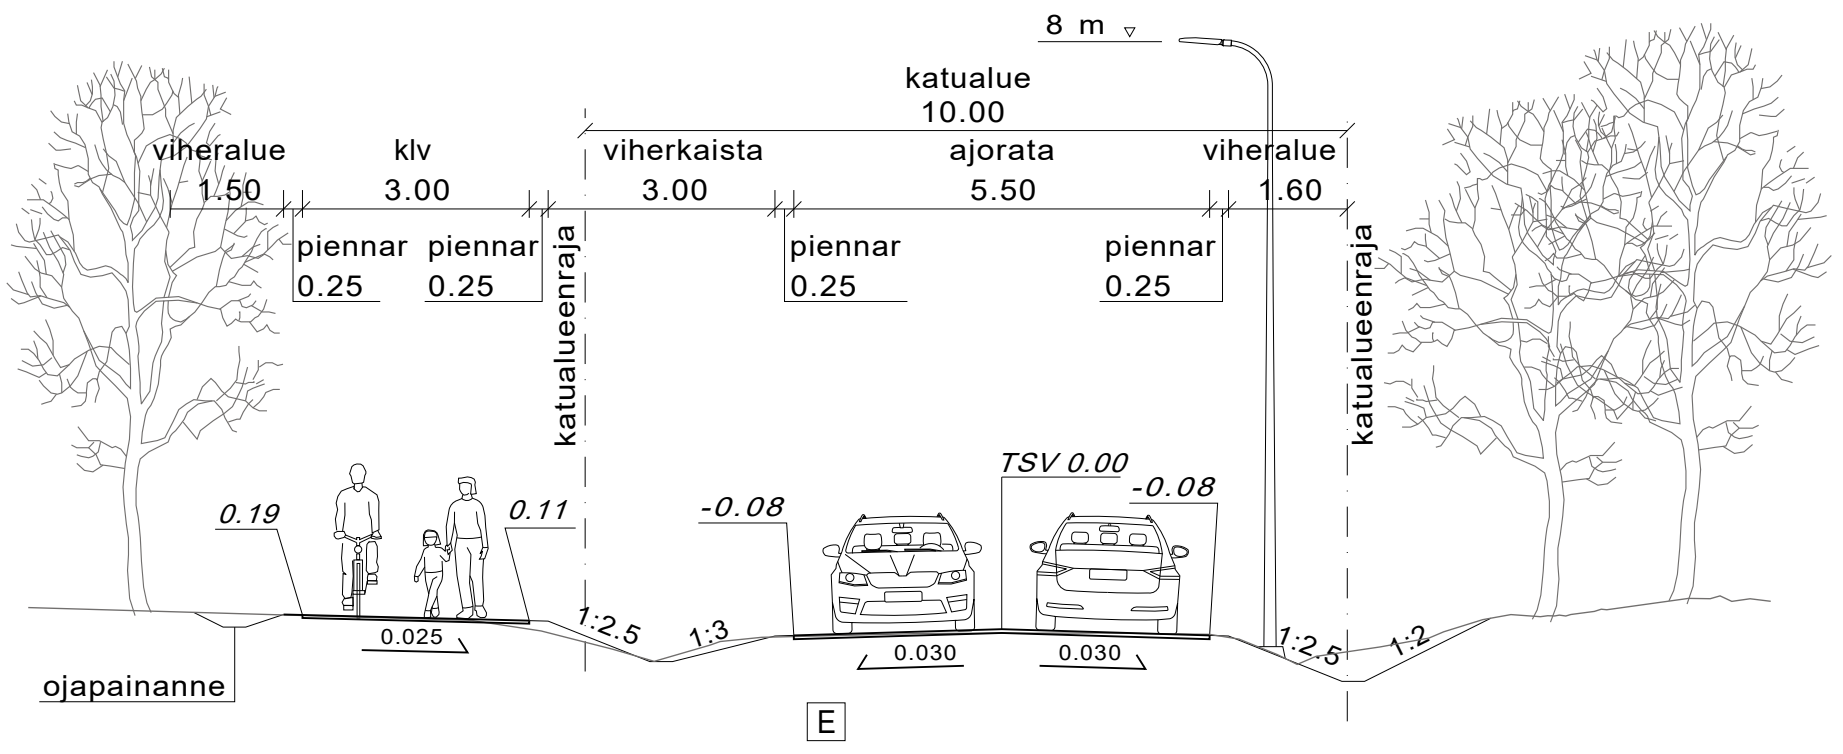

Tyyppipoikkileikkaus C - C

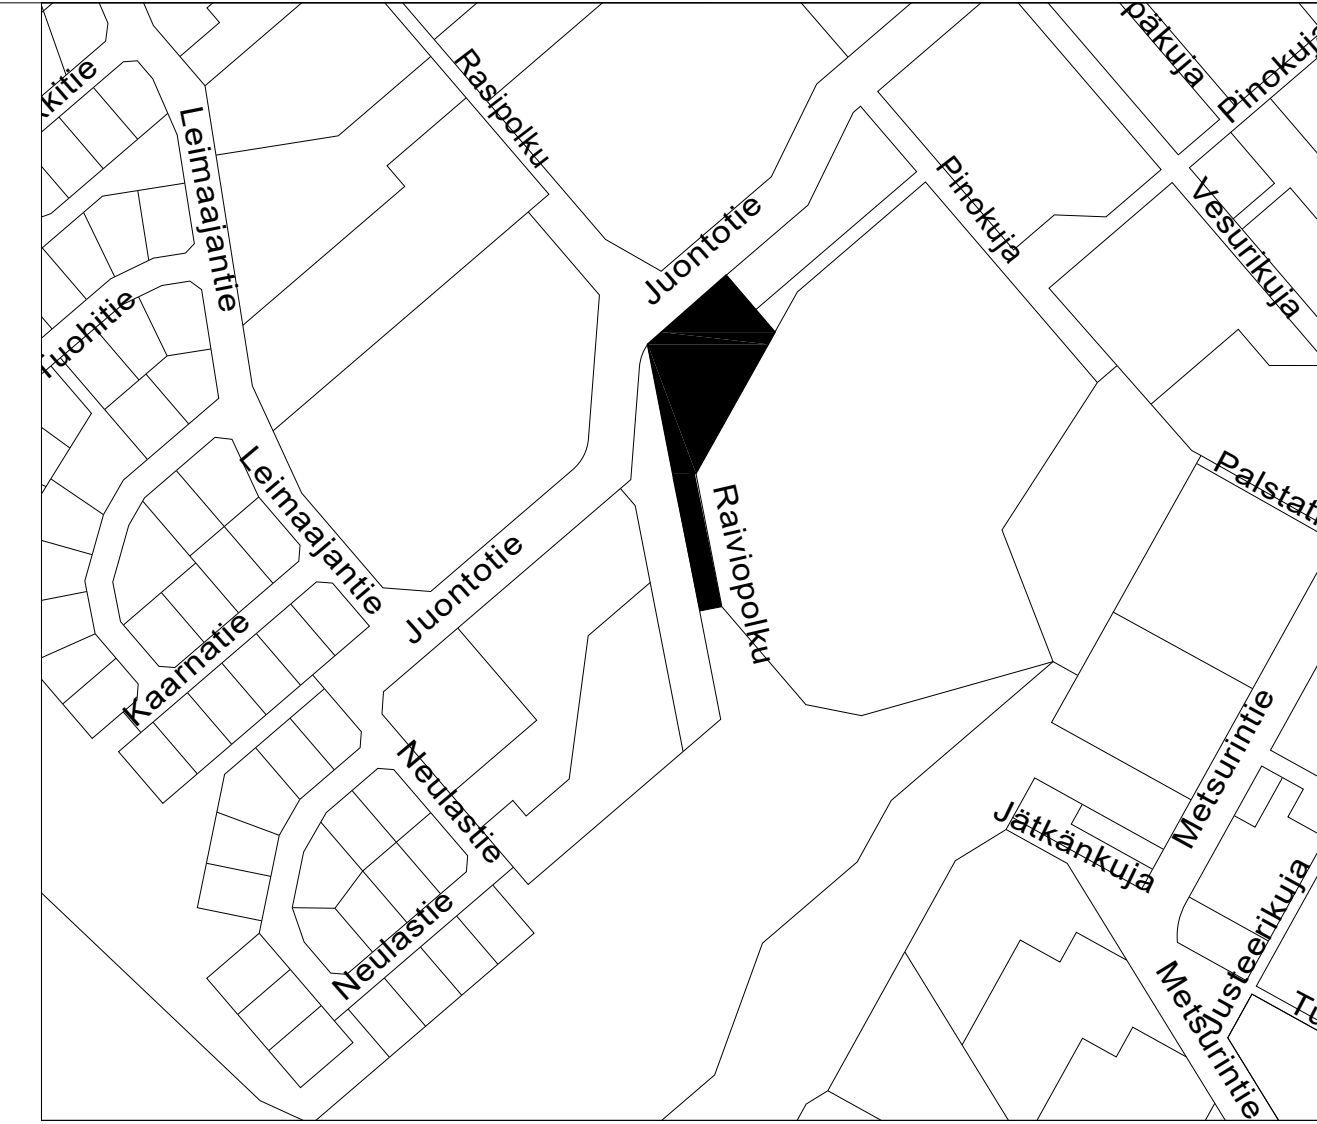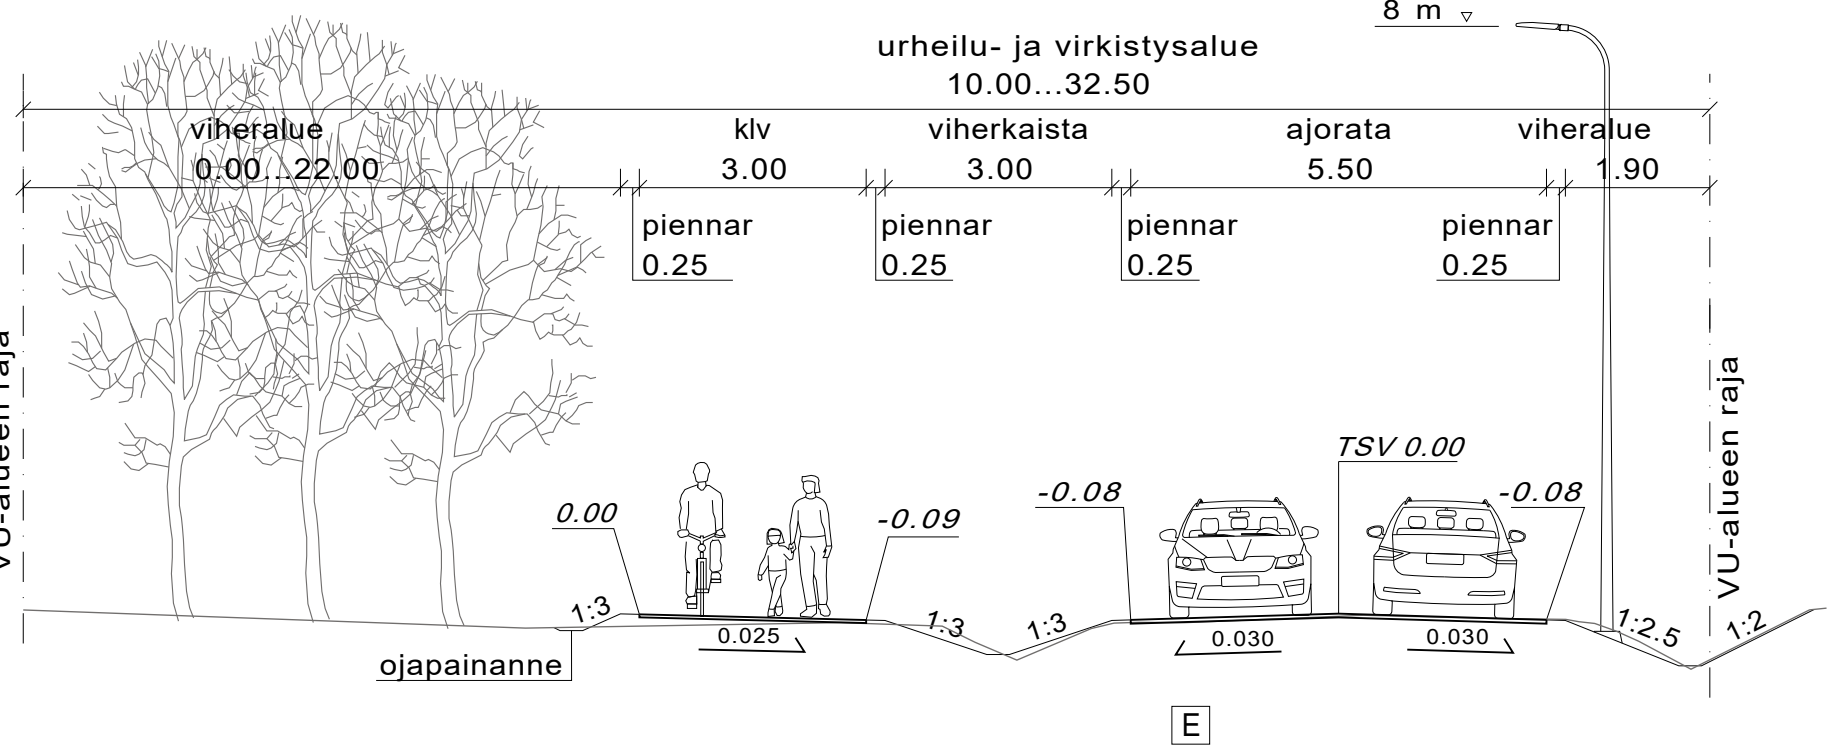

KORKEUSJÄRJESTELMÄ N2000 KOORDINAATTIJÄRJESTELMÄ ETRS-GK27			
Liite on allekirjoitettu koneellisesti Kuopion kaupungin asianhallintajärjestelmässä. Allekirjoituksen oikeellisuuden voi todentaa kirjaamosta.			
Kohde NEULAMÄKI 26 RAIVIOPOLKU	Piirustuksen sisältö ASEMAPIIRUSTUS TYYPPIPOIKKILEIKKAUKSET	Mittakaava 1:500 1:100	
Piirustustaji KATU- JA HULEVESISUUNNITELMA			
Päiväys 23.8.2019	Suunn. alue 135/F21		
Hyv. A.RÄSÄNEN	As.nro 2897/2019		
Tark. V.-V.PÄÄKKÖNEN	Projekti 0033		
Suunn. (017)182 111, www.kuopio.fi	Piir. nro 1		
Suunn.ala RAMBOLL	Työnro TKA 1510045654	Piirustusnro 04-01	
suunnittelija Aki-Matti Partanen	piirt. SKUK	tark. Teemu Matilainen	pvm 23.8.2019