

Paikka: Tomi Puustisella Maken Kalliolla.

Aika: 2.9.2019 KELLO 14.00

Läsnä: Tomi Puustinen, puheenjohtaja
Pekka Väänänen, jäsen, toimitusjohtaja
Jukka Pekkarinen, jäsen, varapj.
Tuomo Korhonen, jäsen
Timo Pekkarinen jäsen, sihteeri

55/5. Kokouksen avasi puheenjohtaja Tomi Puustinen

56/5. Kokouksen laillisuus

Kokous todettiin lailliseksi ja päätösvaltaiseksi.

61/5. Vesi- ja viemäriliittymien rakentaminen jatkossa

Kaupungin ympäristö- ja rakennuslautakunnan viemäroinnin toiminta-alueelle myöntämien vapautusten vaikutukset rakentamiseen.

Päätös: Rakennetaan luvatut viemäriliittymät. Vapautuksien takia viemäri rakentaminen on muuttunut kannattamattomaksi ja mahdottomaksi. Viemäri rakentaminen Kuopion alueella lopetetaan.


69/5. Kokouksen päättäminen

Kokous päättyi klo 15.40


Tomi Puustinen


Pekka Väänänen

● vapautus
 ○ Z EI
 ○ TIEDA
 ○ VIENTARISKI
 TEHTY LINJA
 2019

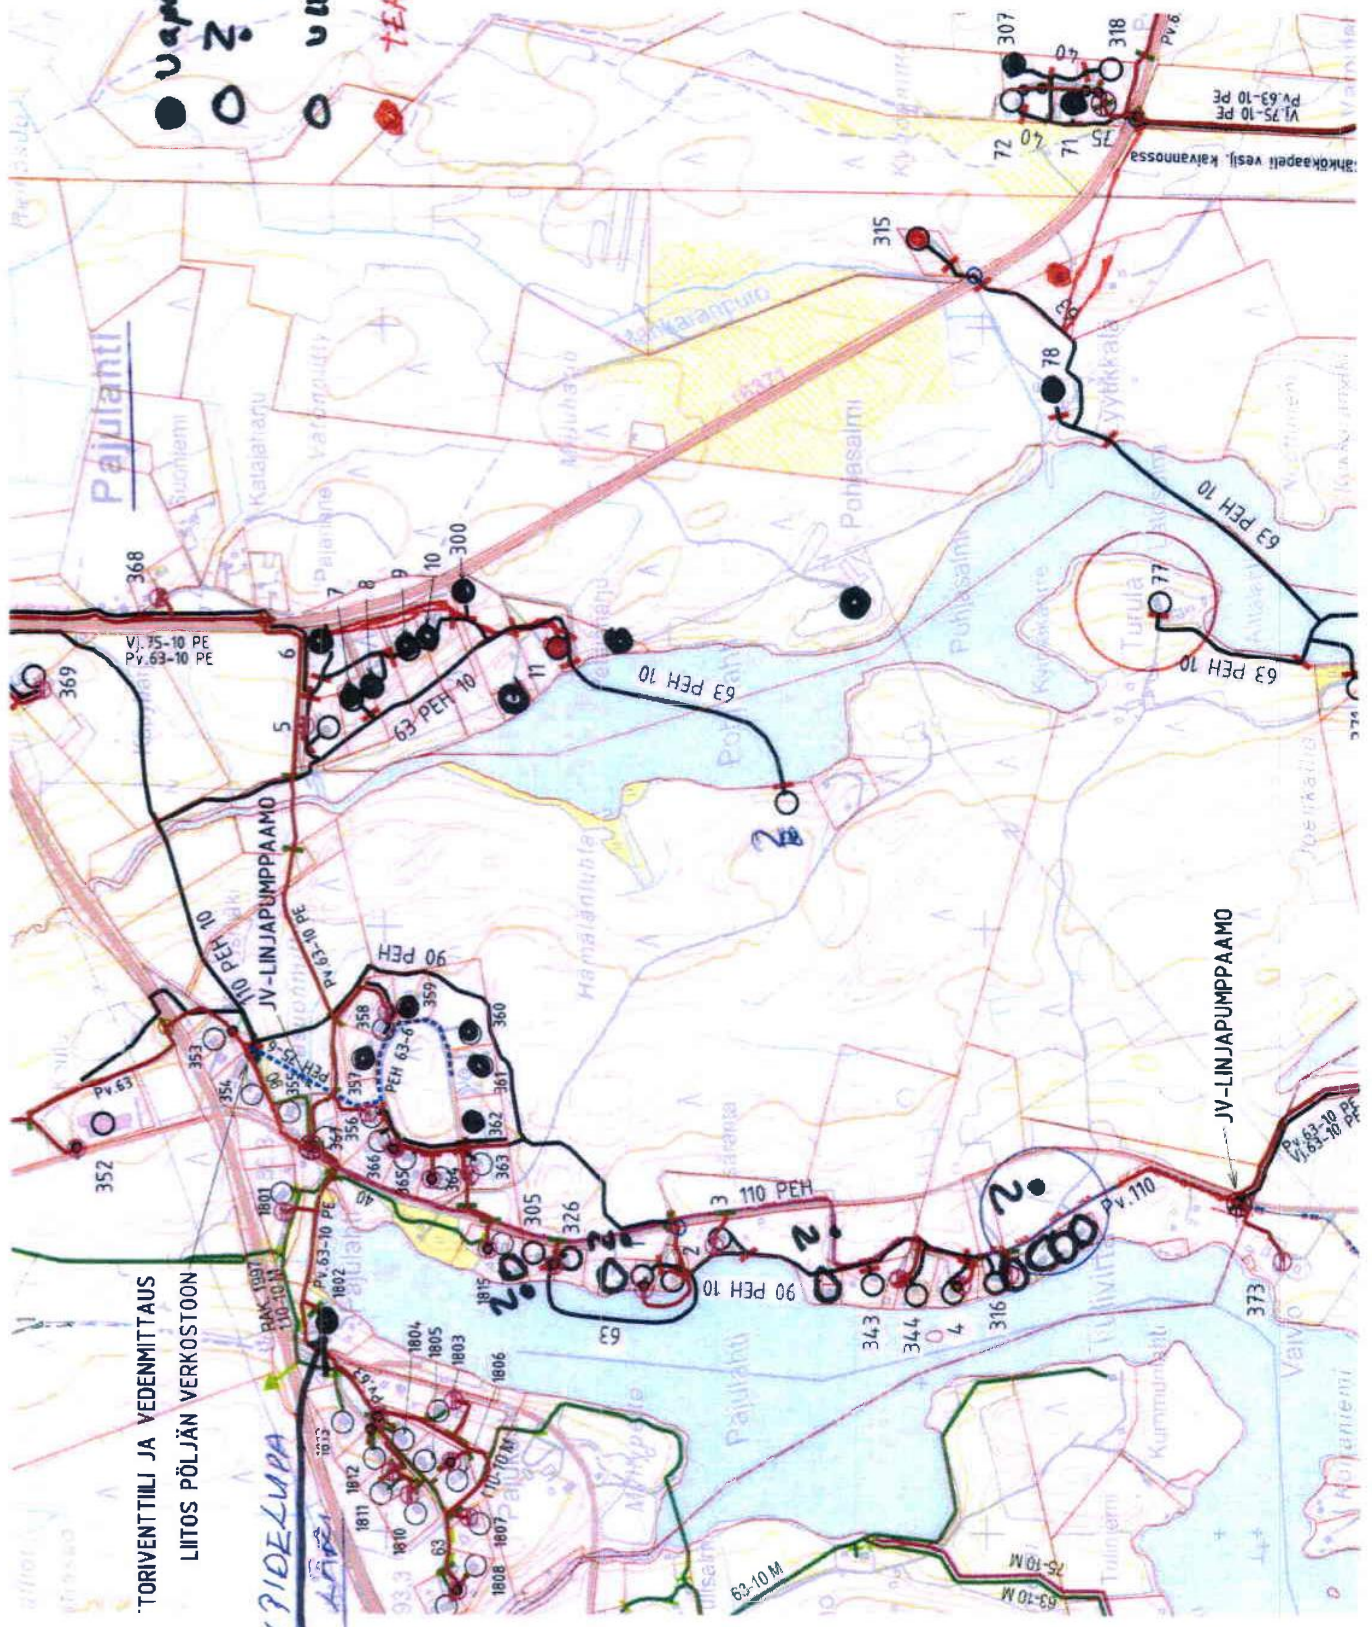

TORIVENTTILI JA VEDENMITTAUS
 LIITOS PÖLJÄN VERKOSTOON

TOIMEN PIDE LUPA
 LINJAN LÄPÄ

JV-LINJAPUMPPAMO

JV-LINJAPUMPPAMO

JV-LINJAPUMPPAMO