


Liite P-S al.pel.ltk 17.10.2019

PELASTUSASEMA
 TOIMINNALLINEN KAAVIO
 PESUHALLI, VARUSTE- JA VAATEHUOLTO

MK: EI MITTAK


TILAKESKUS
 KUOPIO

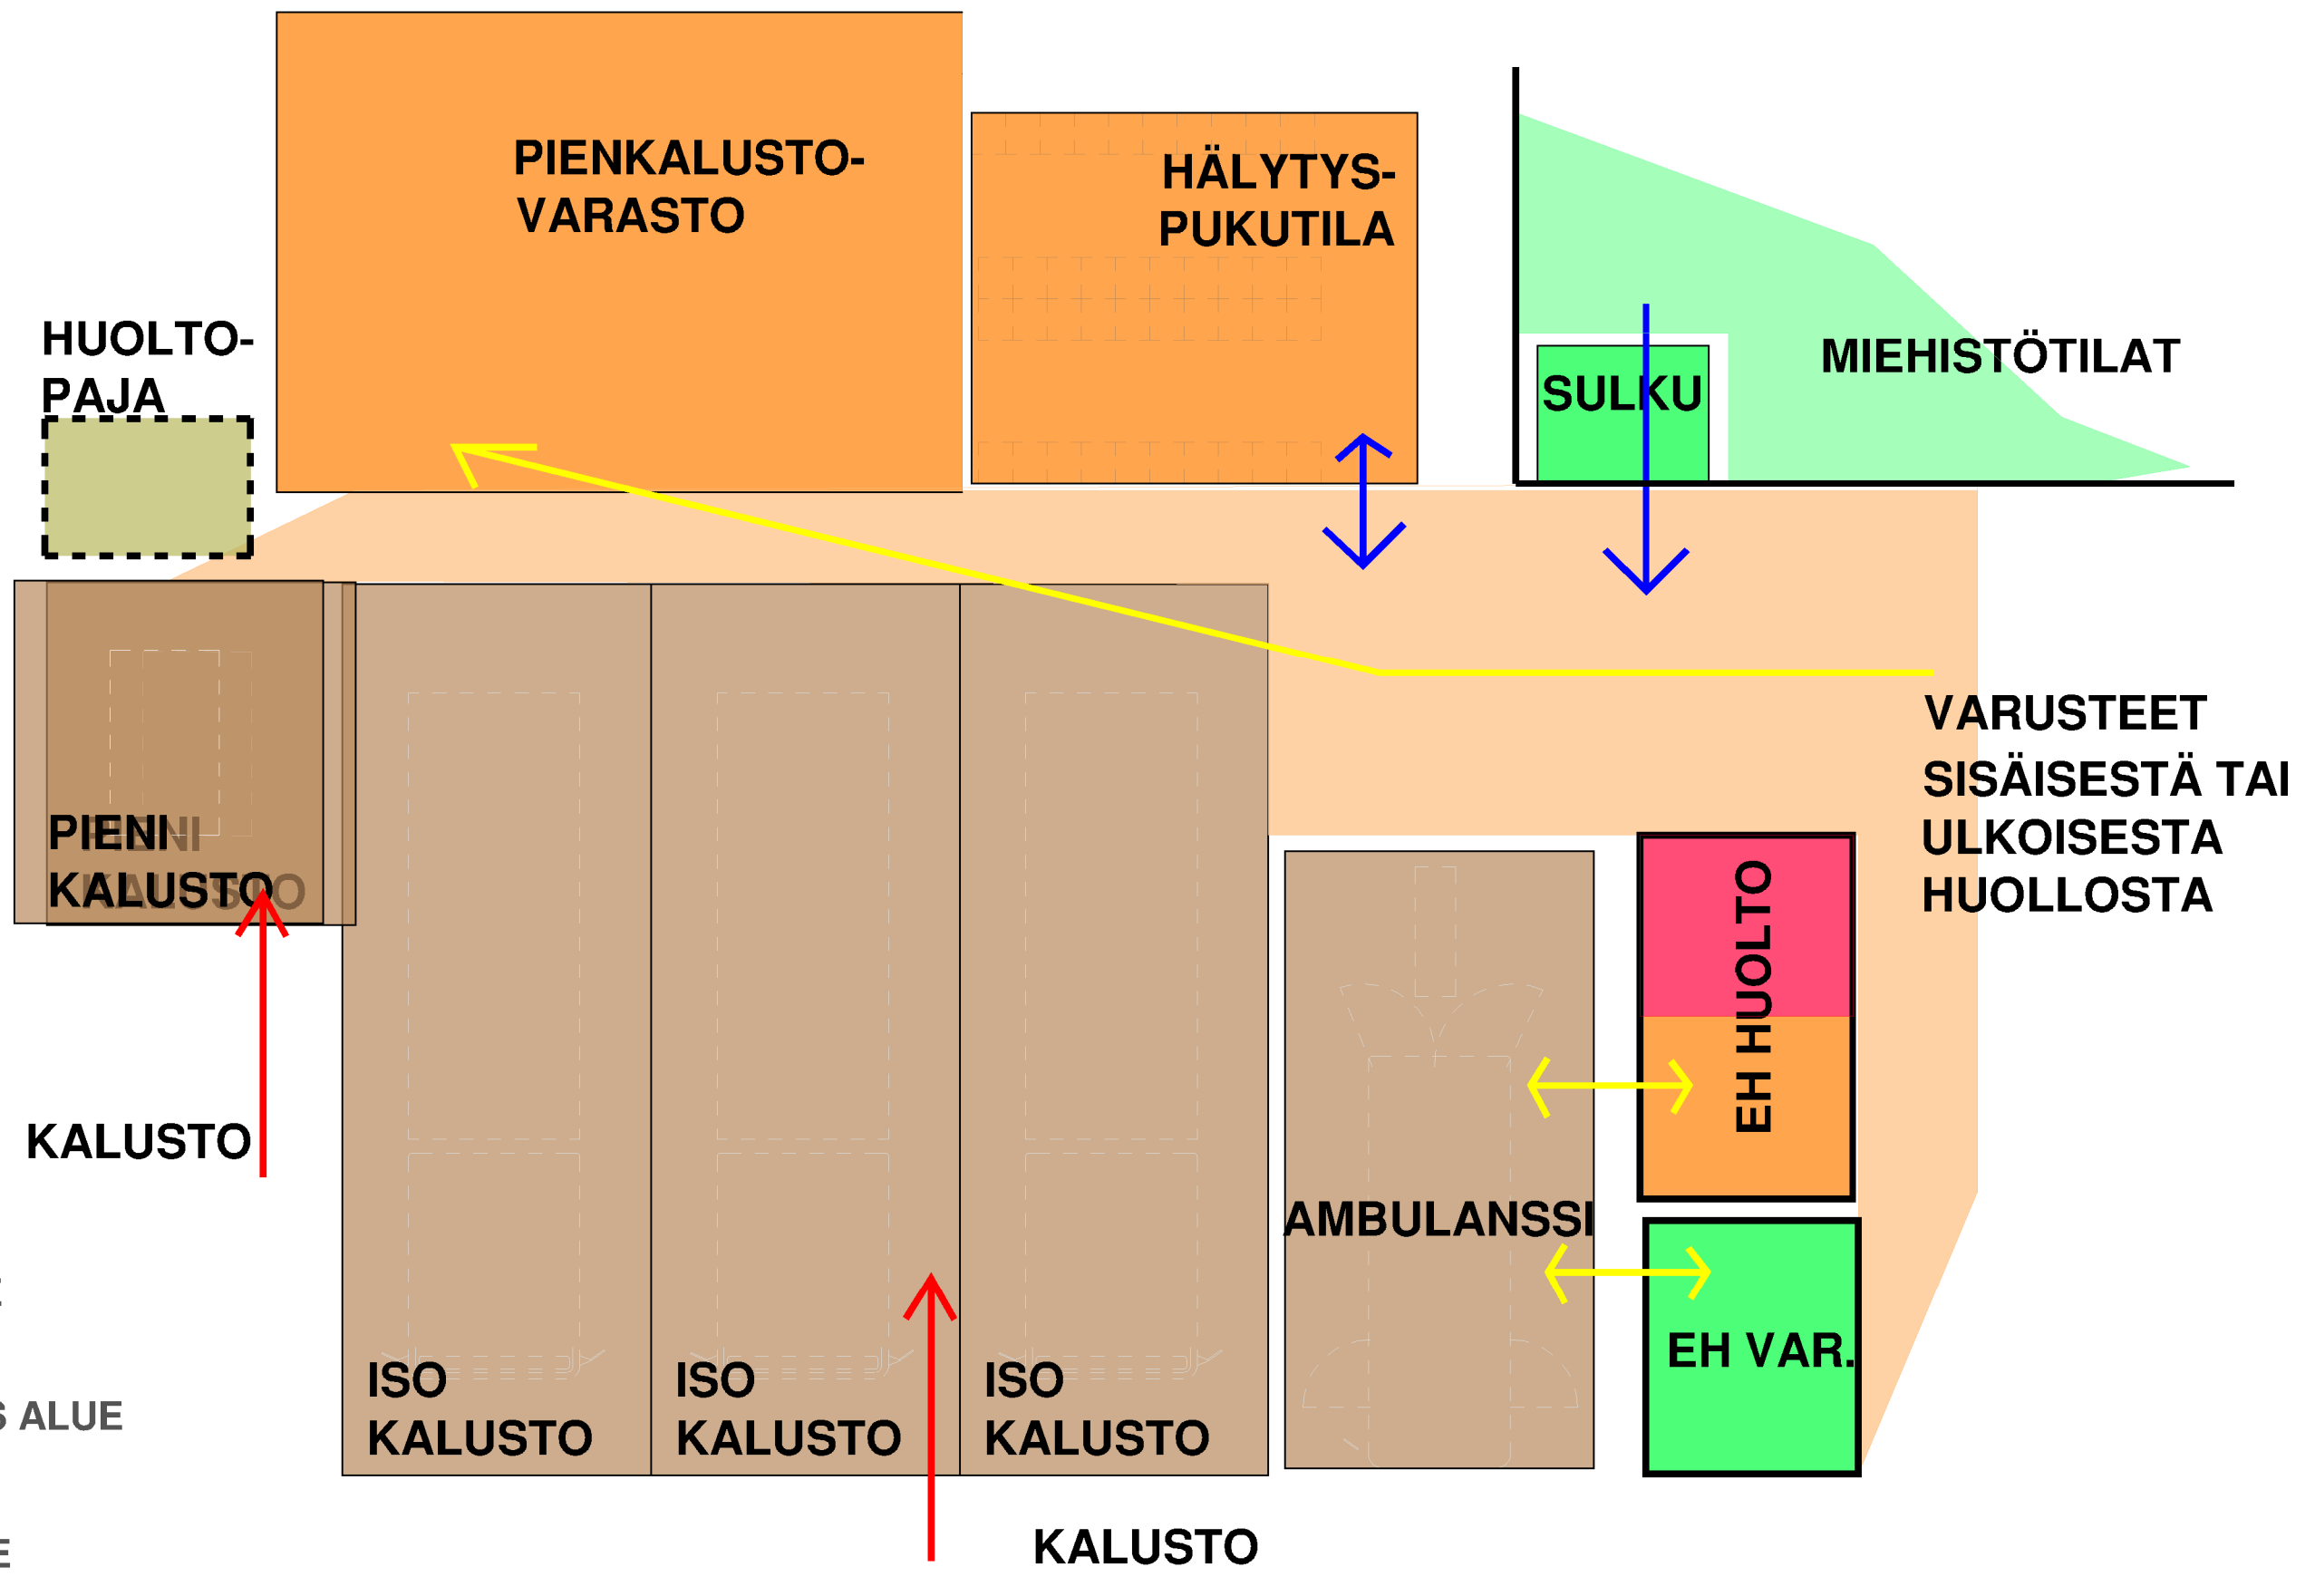




PELASTUSASEMA
TOIMINNALLINEN KAAVIO
KALUSTOHALLI JA ENSIHOITO

MK: EI MITTAK

TILAKESKUS
KUOPIO

- PUHDAS ALUE
- PUOLI PUHDAS ALUE
- LIKAINEN ALUE


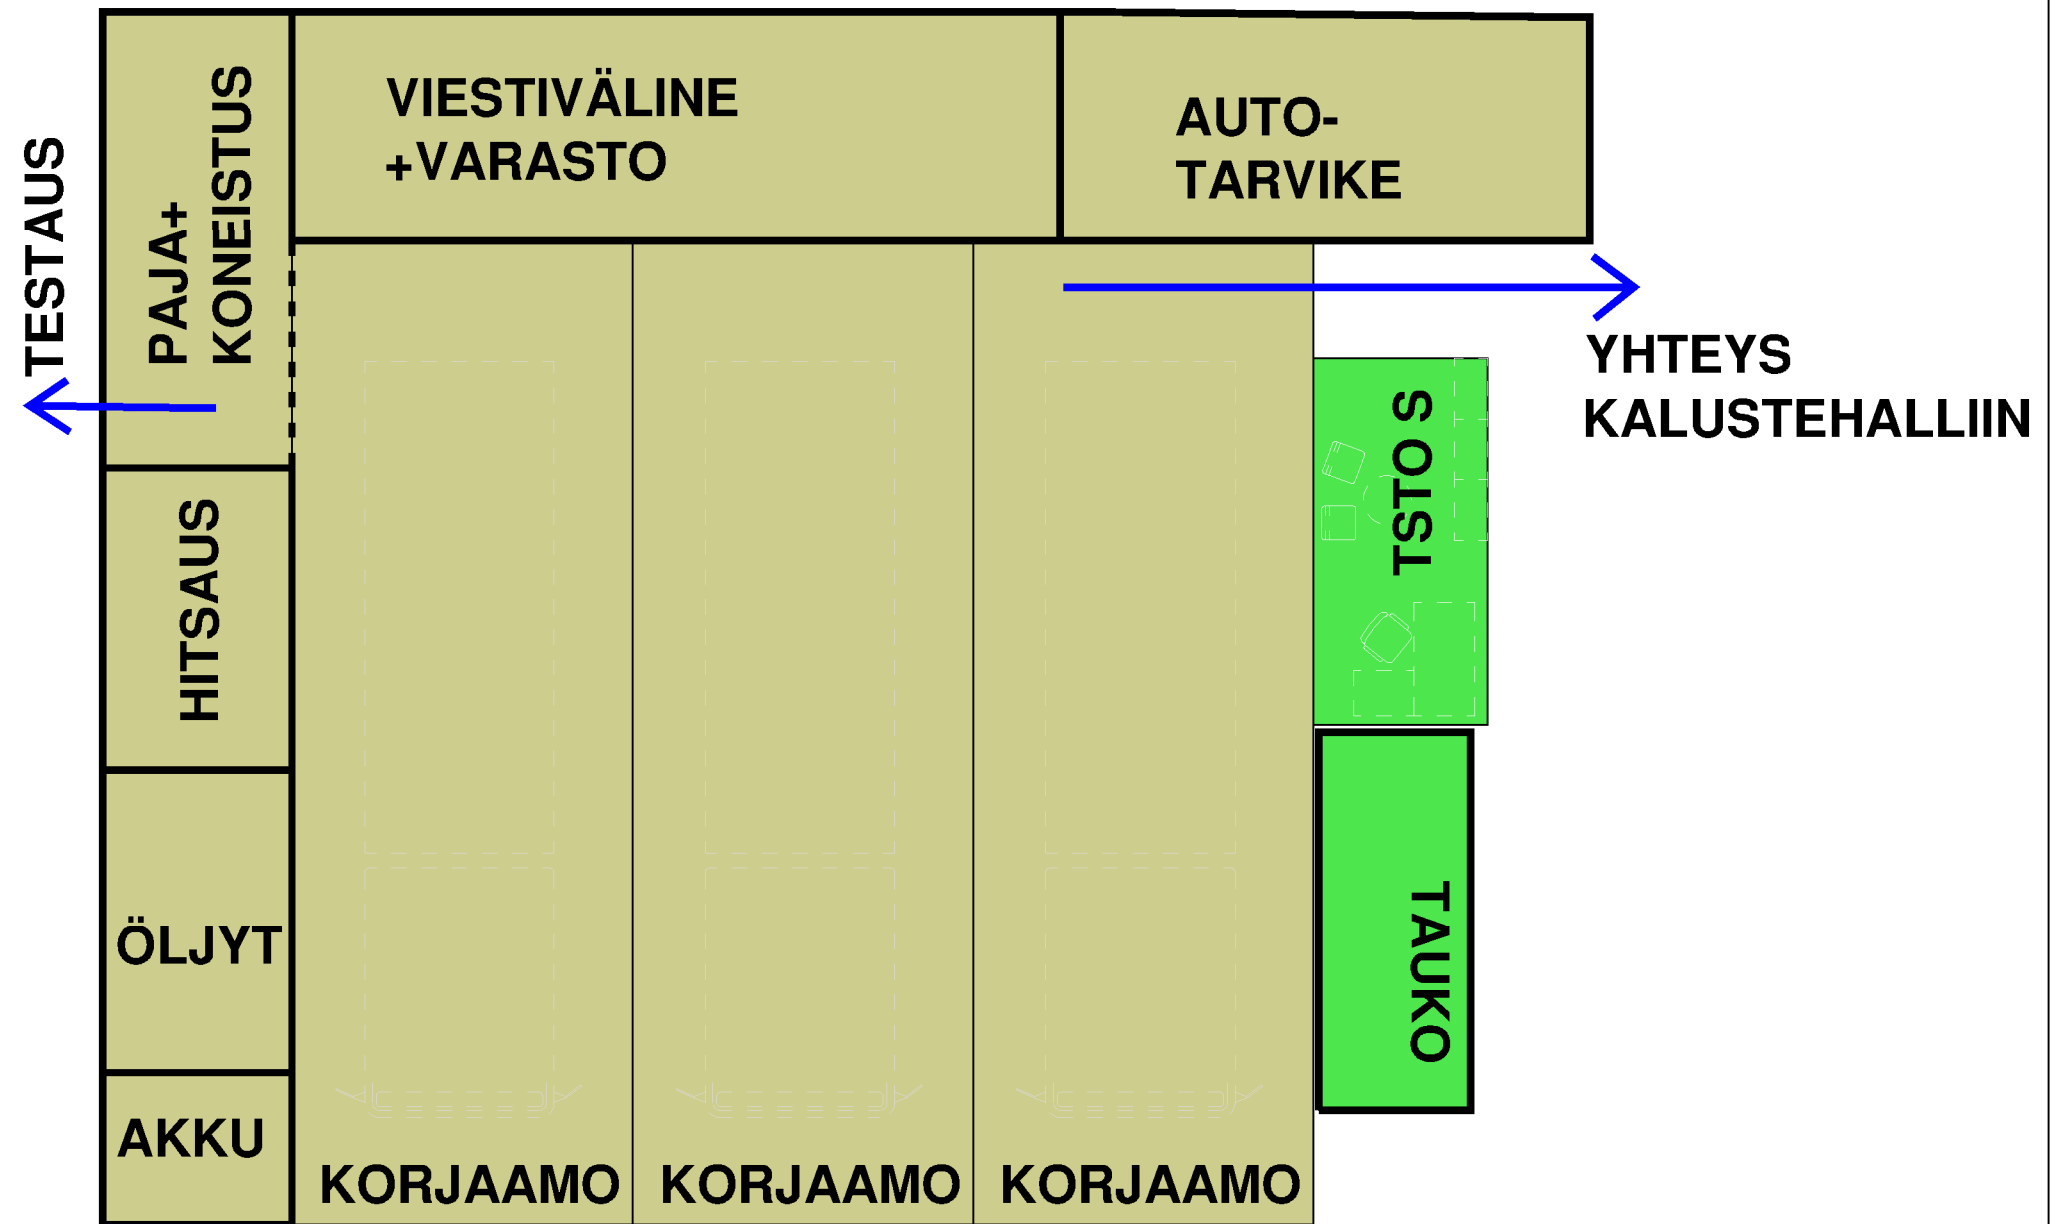


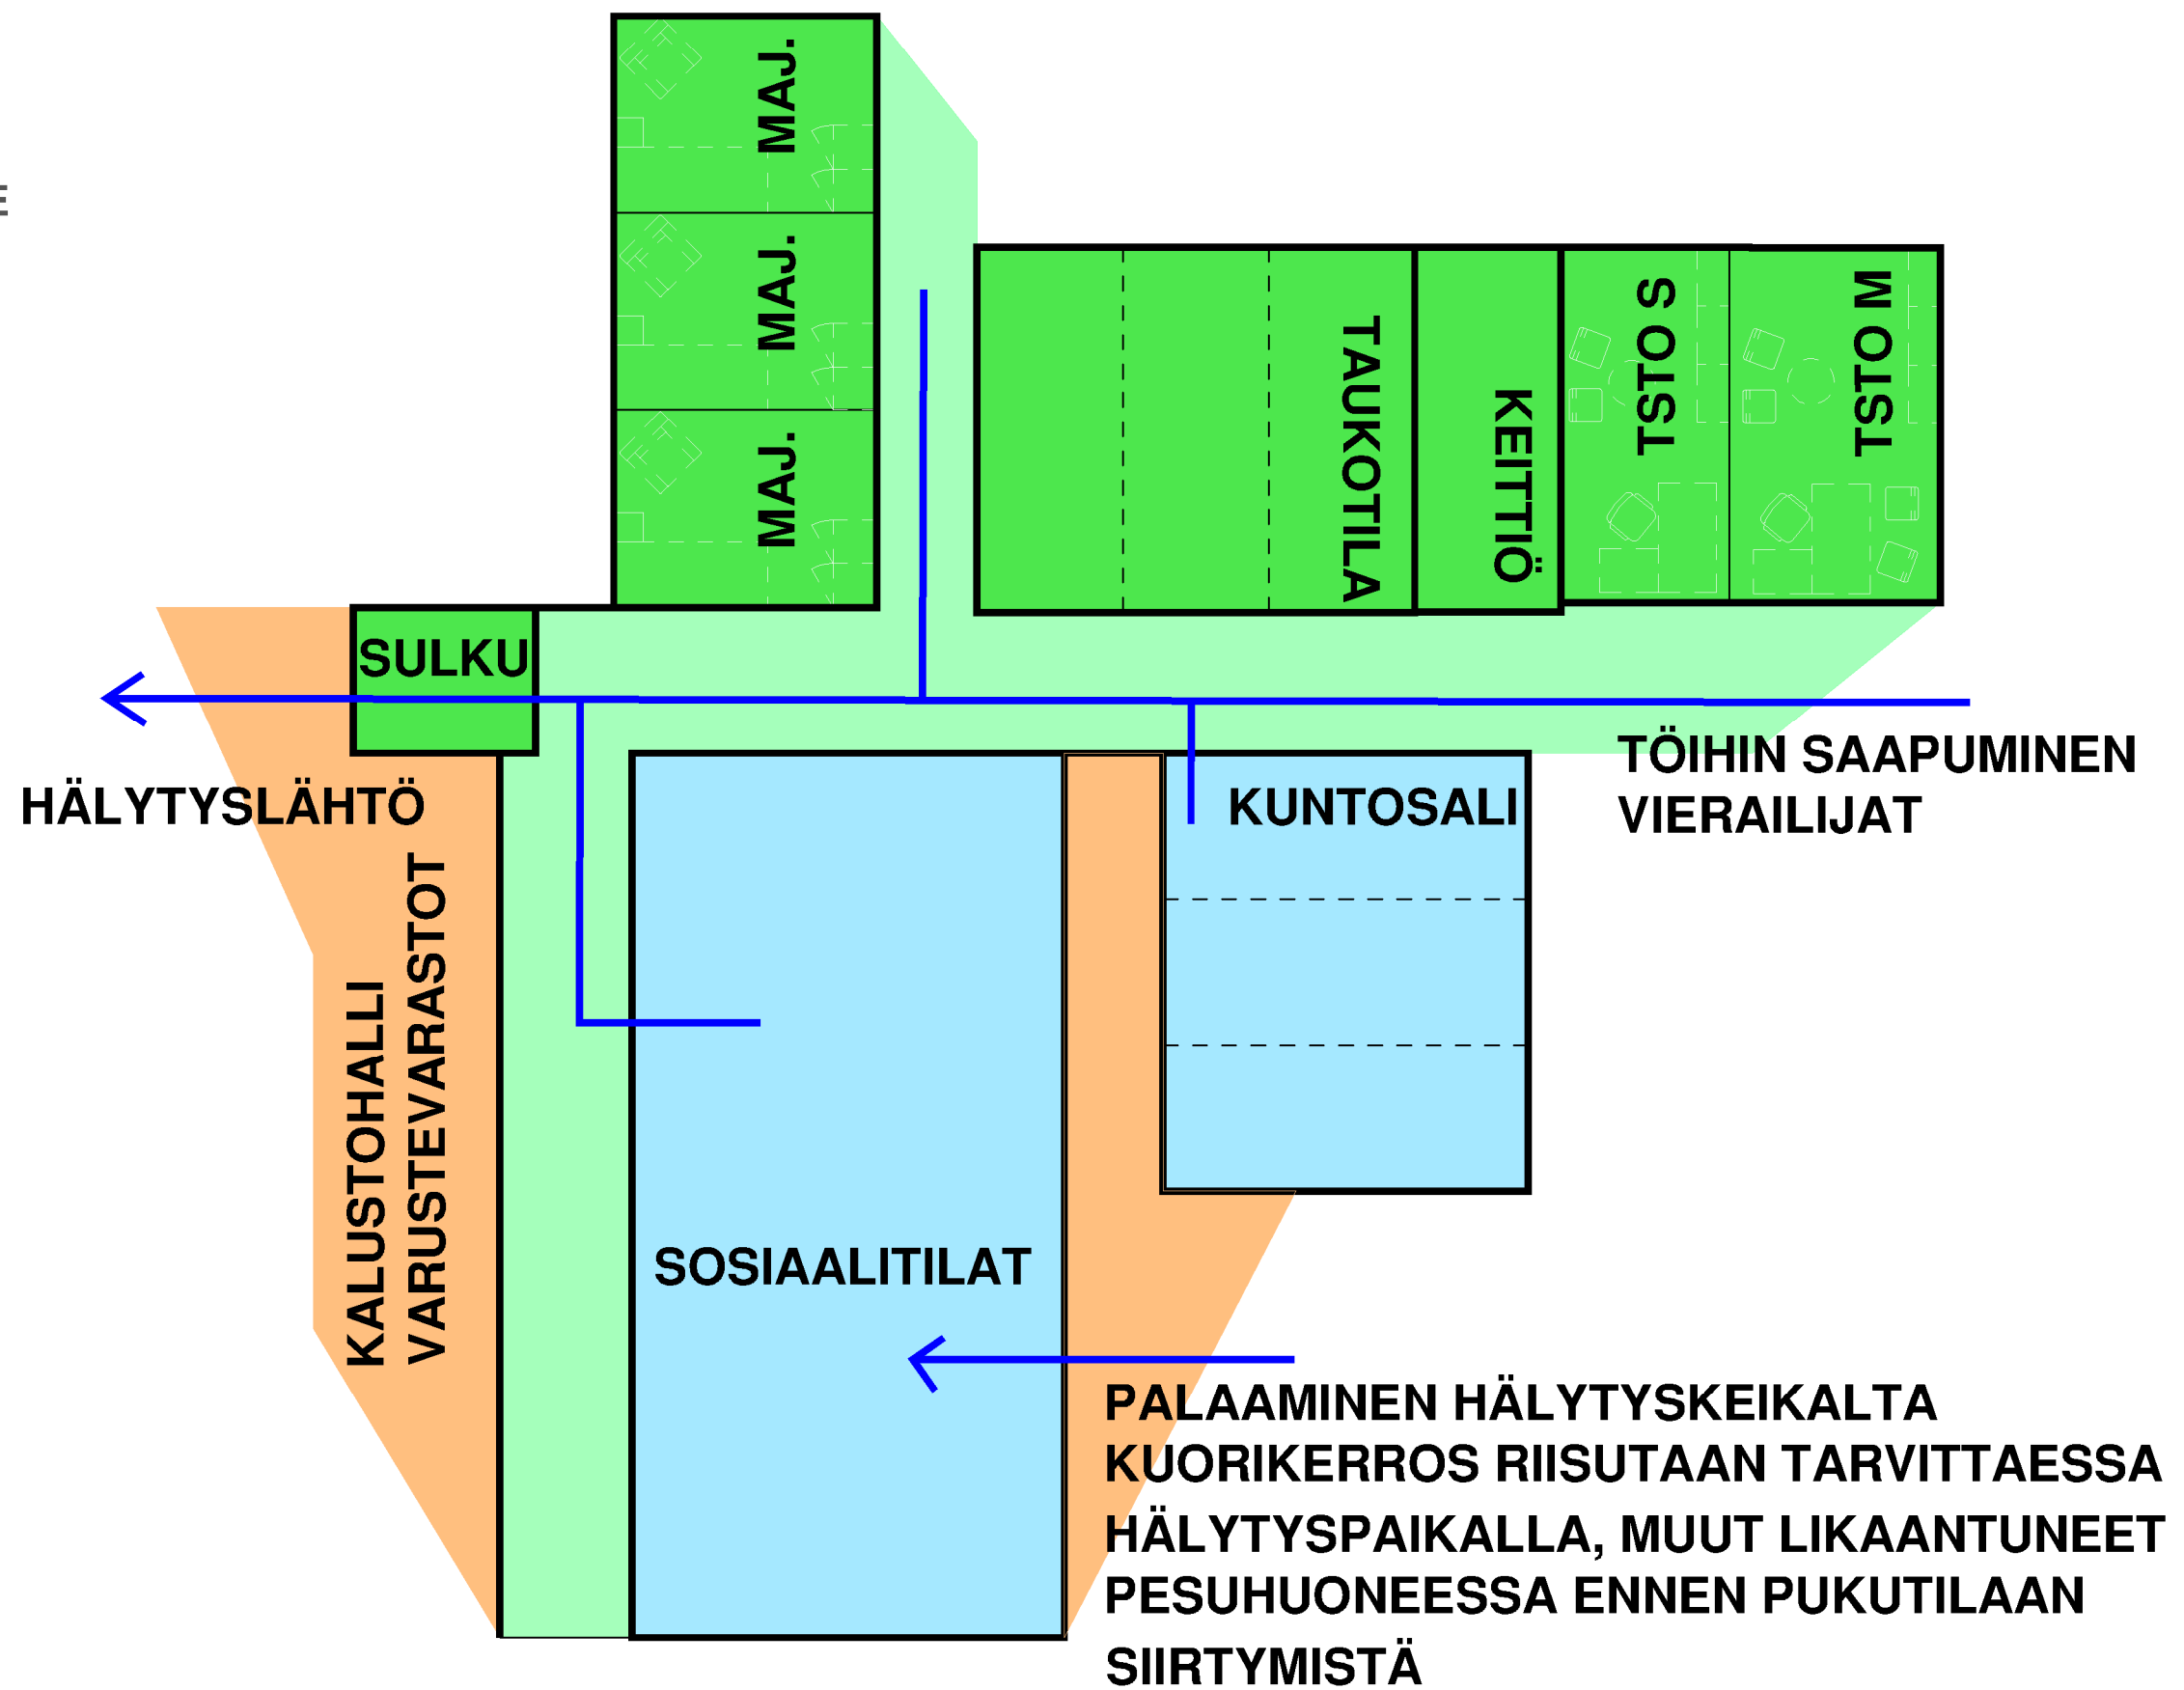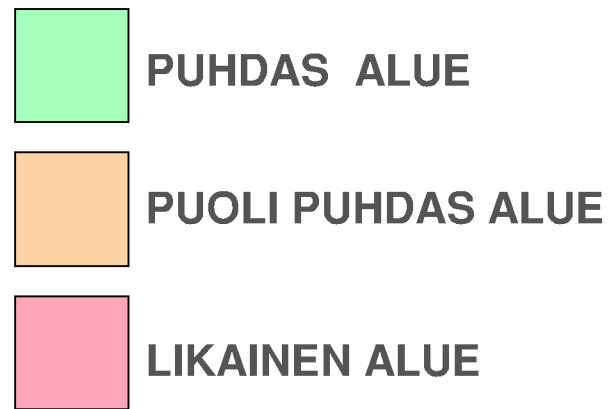

PELASTUSASEMA
 TOIMINNALLINEN KAAVIO
 MIEHISTÖTILAT

MK: EI MITTAK



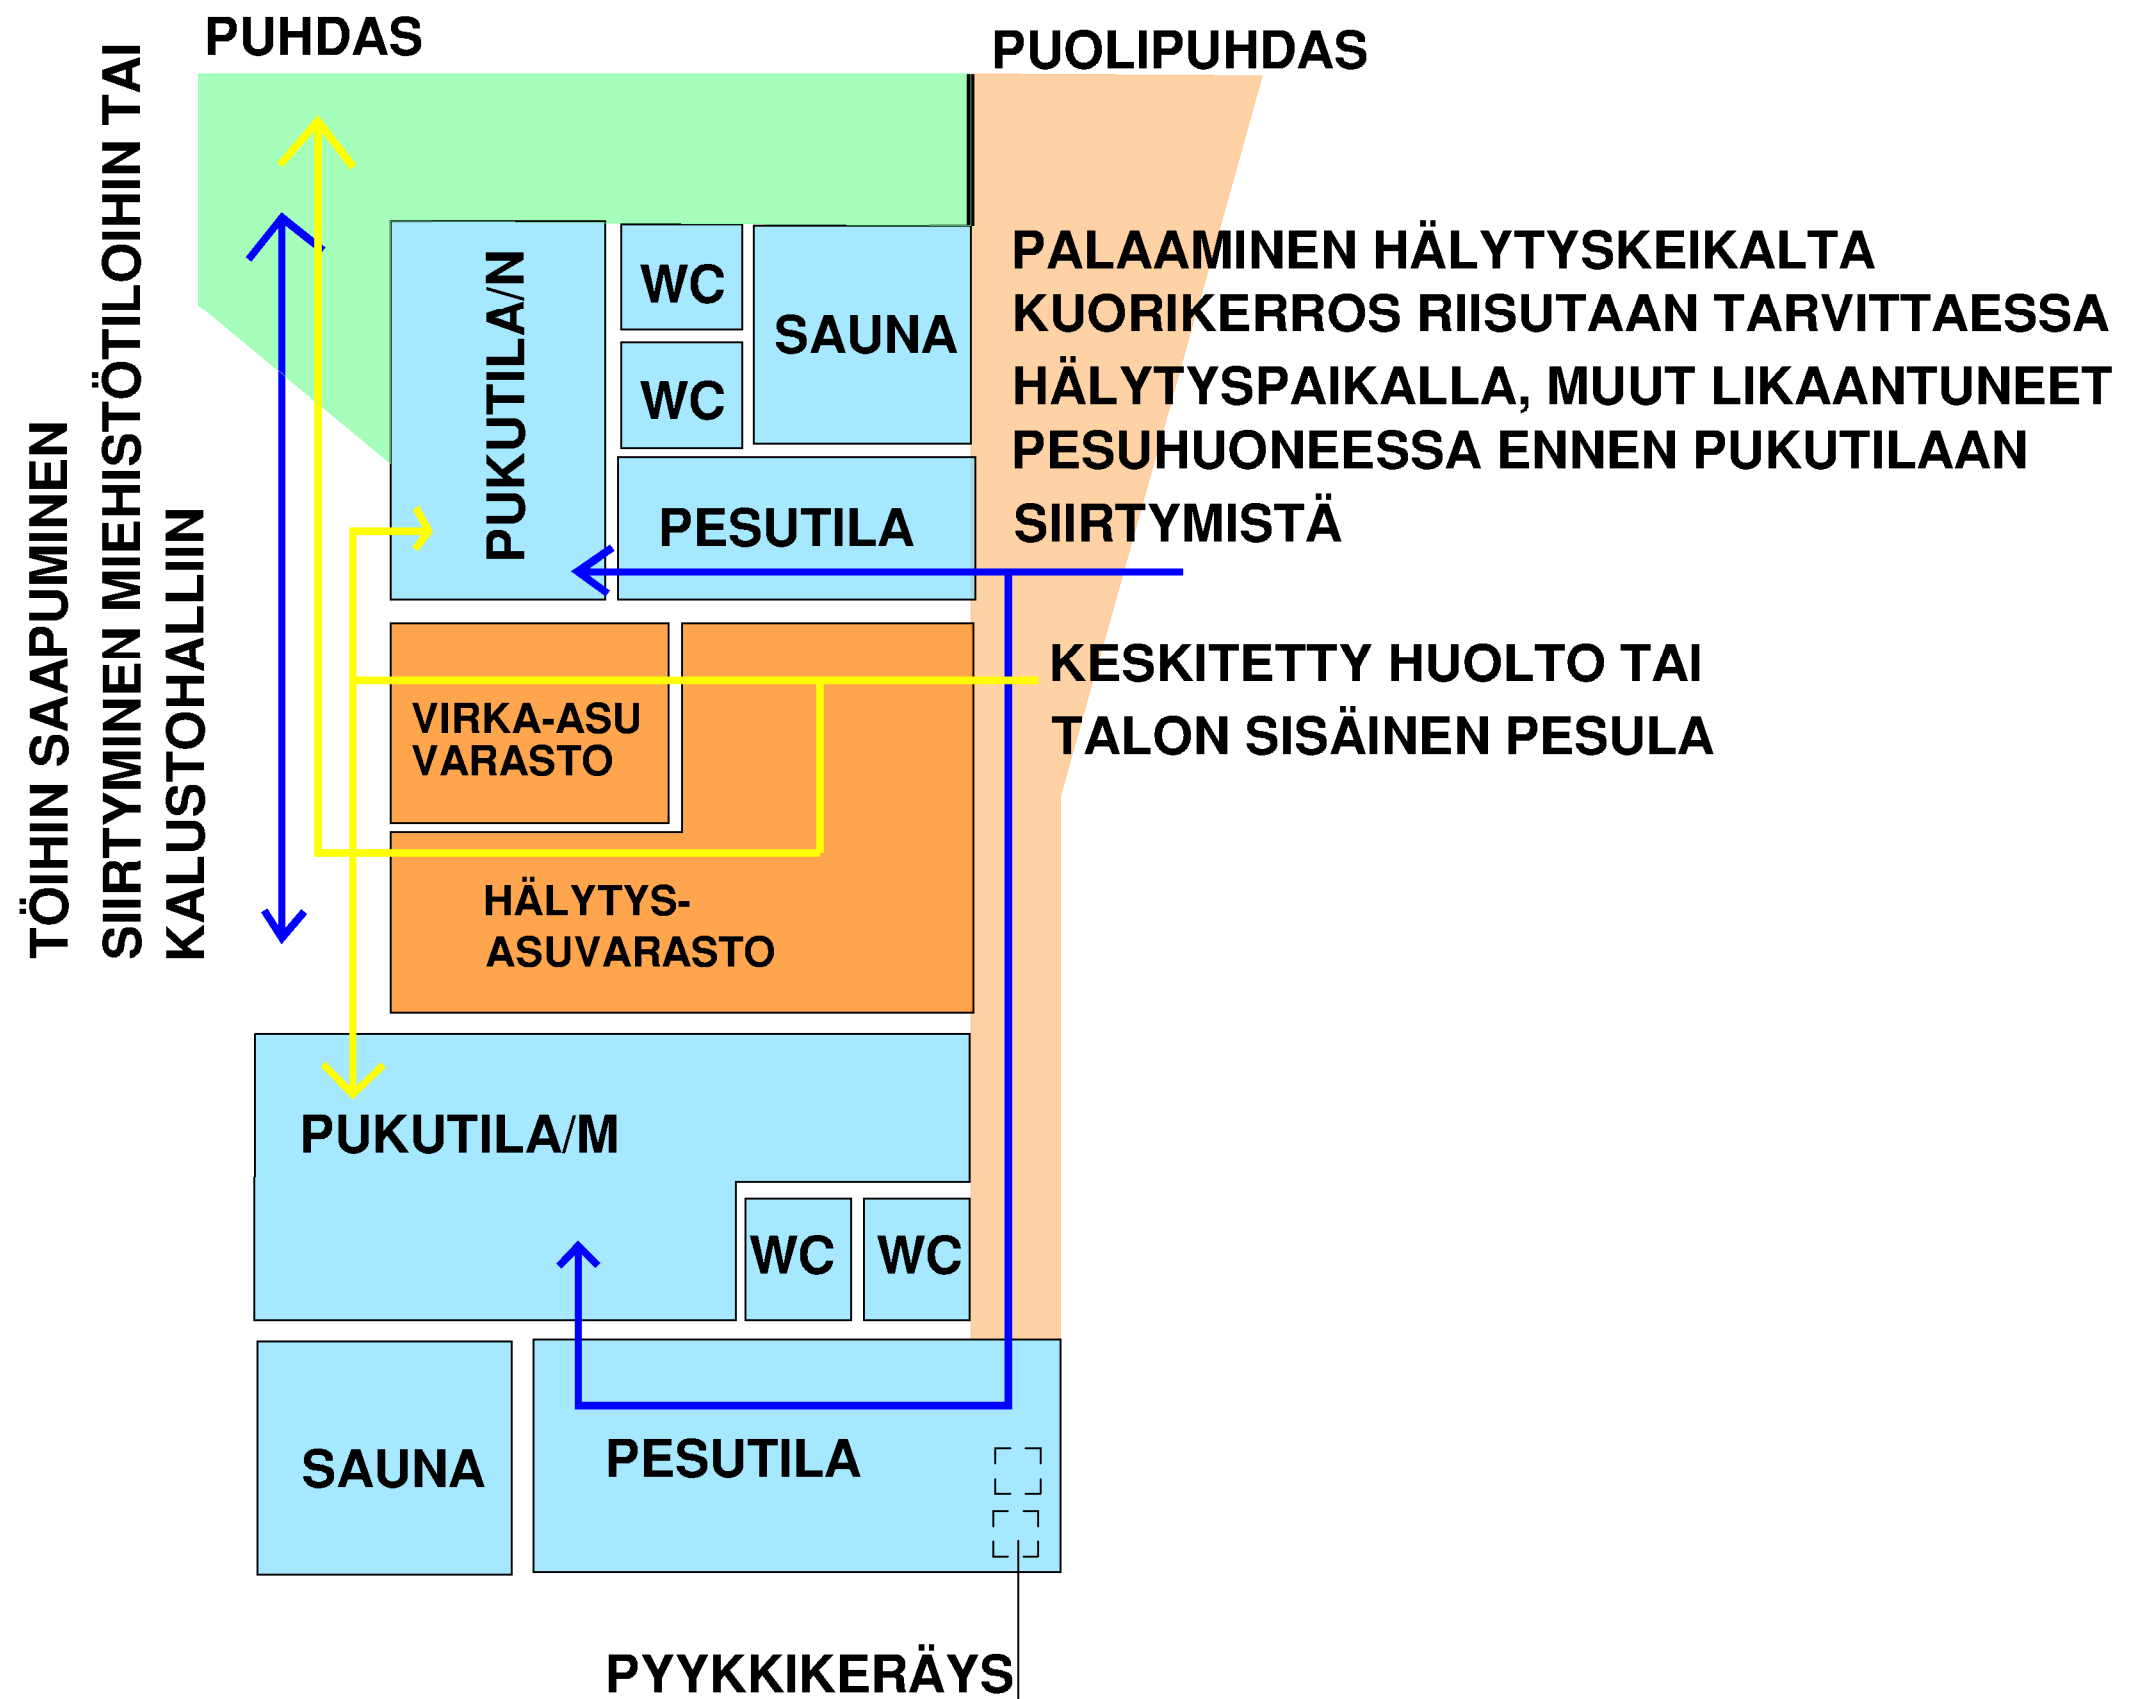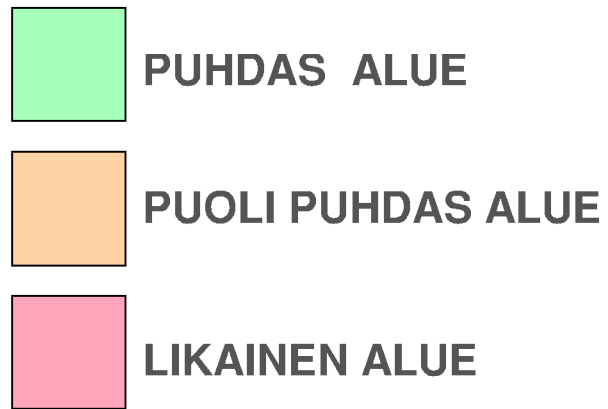

PELASTUSASEMA
 TOIMINNALLINEN KAAVIO
 SOSIAALITILAT

MK: EI MITTAK