

Asemakaavan seurantalomake

Asemakaavan perustiedot ja yhteenveto

Kunta 297 Kuopio Täyttämispvm 17.10.2019
 Kaavan nimi Rengastalo
 Hyväksymispvm Ehdotuspvm
 Hyväksyjä Vireilletulosta ilm. pvm 22.03.2017
 Hyväksymispykälä Kunnan kaavatunnus 839, 6368/2014
 Generoitu kaavatunnus
 Kaava-alueen pinta-ala [ha] 0,1236 Uusi asemakaavan pinta-ala [ha]
 Maanalaisten tilojen pinta-ala [ha] 0,1236 Asemakaavan muutoksen pinta-ala [ha] 0,1236

Ranta-asemakaava Rantaviivan pituus [km]

Rakennuspaikat [lkm] Omarantaiset Ei-omarantaiset
 Lomarakennuspaikat [lkm] Omarantaiset Ei-omarantaiset

Aluevaraukset	Pinta-ala [ha]	Pinta-ala [%]	Kerrosala [k-m ²]	Tehokkuus [e]	Pinta-alan muut. [ha +/-]	Kerrosalan muut. [k-m ² +/-]
Yhteensä	0,1236	100,0	4600	3,72	0,0000	2150
A yhteensä	0,1236	100,0	4600	3,72	0,1236	4600
P yhteensä						
Y yhteensä						
C yhteensä						
K yhteensä					-0,1236	-2450
T yhteensä						
V yhteensä						
R yhteensä						
L yhteensä						
E yhteensä						
S yhteensä						
M yhteensä						
W yhteensä						

Maanalaiset tilat	Pinta-ala [ha]	Pinta-ala [%]	Kerrosala [k-m ²]	Pinta-alan muut. [ha +/-]	Kerrosalan muut. [k-m ² +/-]
Yhteensä	0,1236	100,0	1236	-0,1236	-1236


Rakennussuojelu	Suojellut rakennukset		Suojeltujen rakennusten muutos	
	[lkm]	[k-m ²]	[lkm +/-]	[k-m ² +/-]
Yhteensä				

LIITE 1/2

Alamerkinnot

Aluevaraukset	Pinta-ala [ha]	Pinta-ala [%]	Kerrosala [k-m ²]	Tehokkuus [e]	Pinta-alan muut. [ha +/-]	Kerrosalan muut. [k-m ² +/-]
Yhteensä	0,1236	100,0	4600	3,72	0,0000	2150
A yhteensä	0,1236	100,0	4600	3,72	0,1236	4600
ALP-3	0,1236	100,0	4600	3,72	0,1236	4600
P yhteensä						
Y yhteensä						
C yhteensä						
K yhteensä					-0,1236	-2450
K					-0,1236	-2450
T yhteensä						
V yhteensä						
R yhteensä						
L yhteensä						
E yhteensä						
S yhteensä						
M yhteensä						
W yhteensä						

Maanalaiset tilat	Pinta-ala [ha]	Pinta-ala [%]	Kerrosala [k-m ²]	Pinta-alan muut. [ha +/-]	Kerrosalan muut. [k-m ² +/-]
Yhteensä	0,1236	100,0	1236	-0,1236	-1236
ma-vp				-0,2472	-2472
ma-yp	0,1236	100,0	1236	0,1236	1236

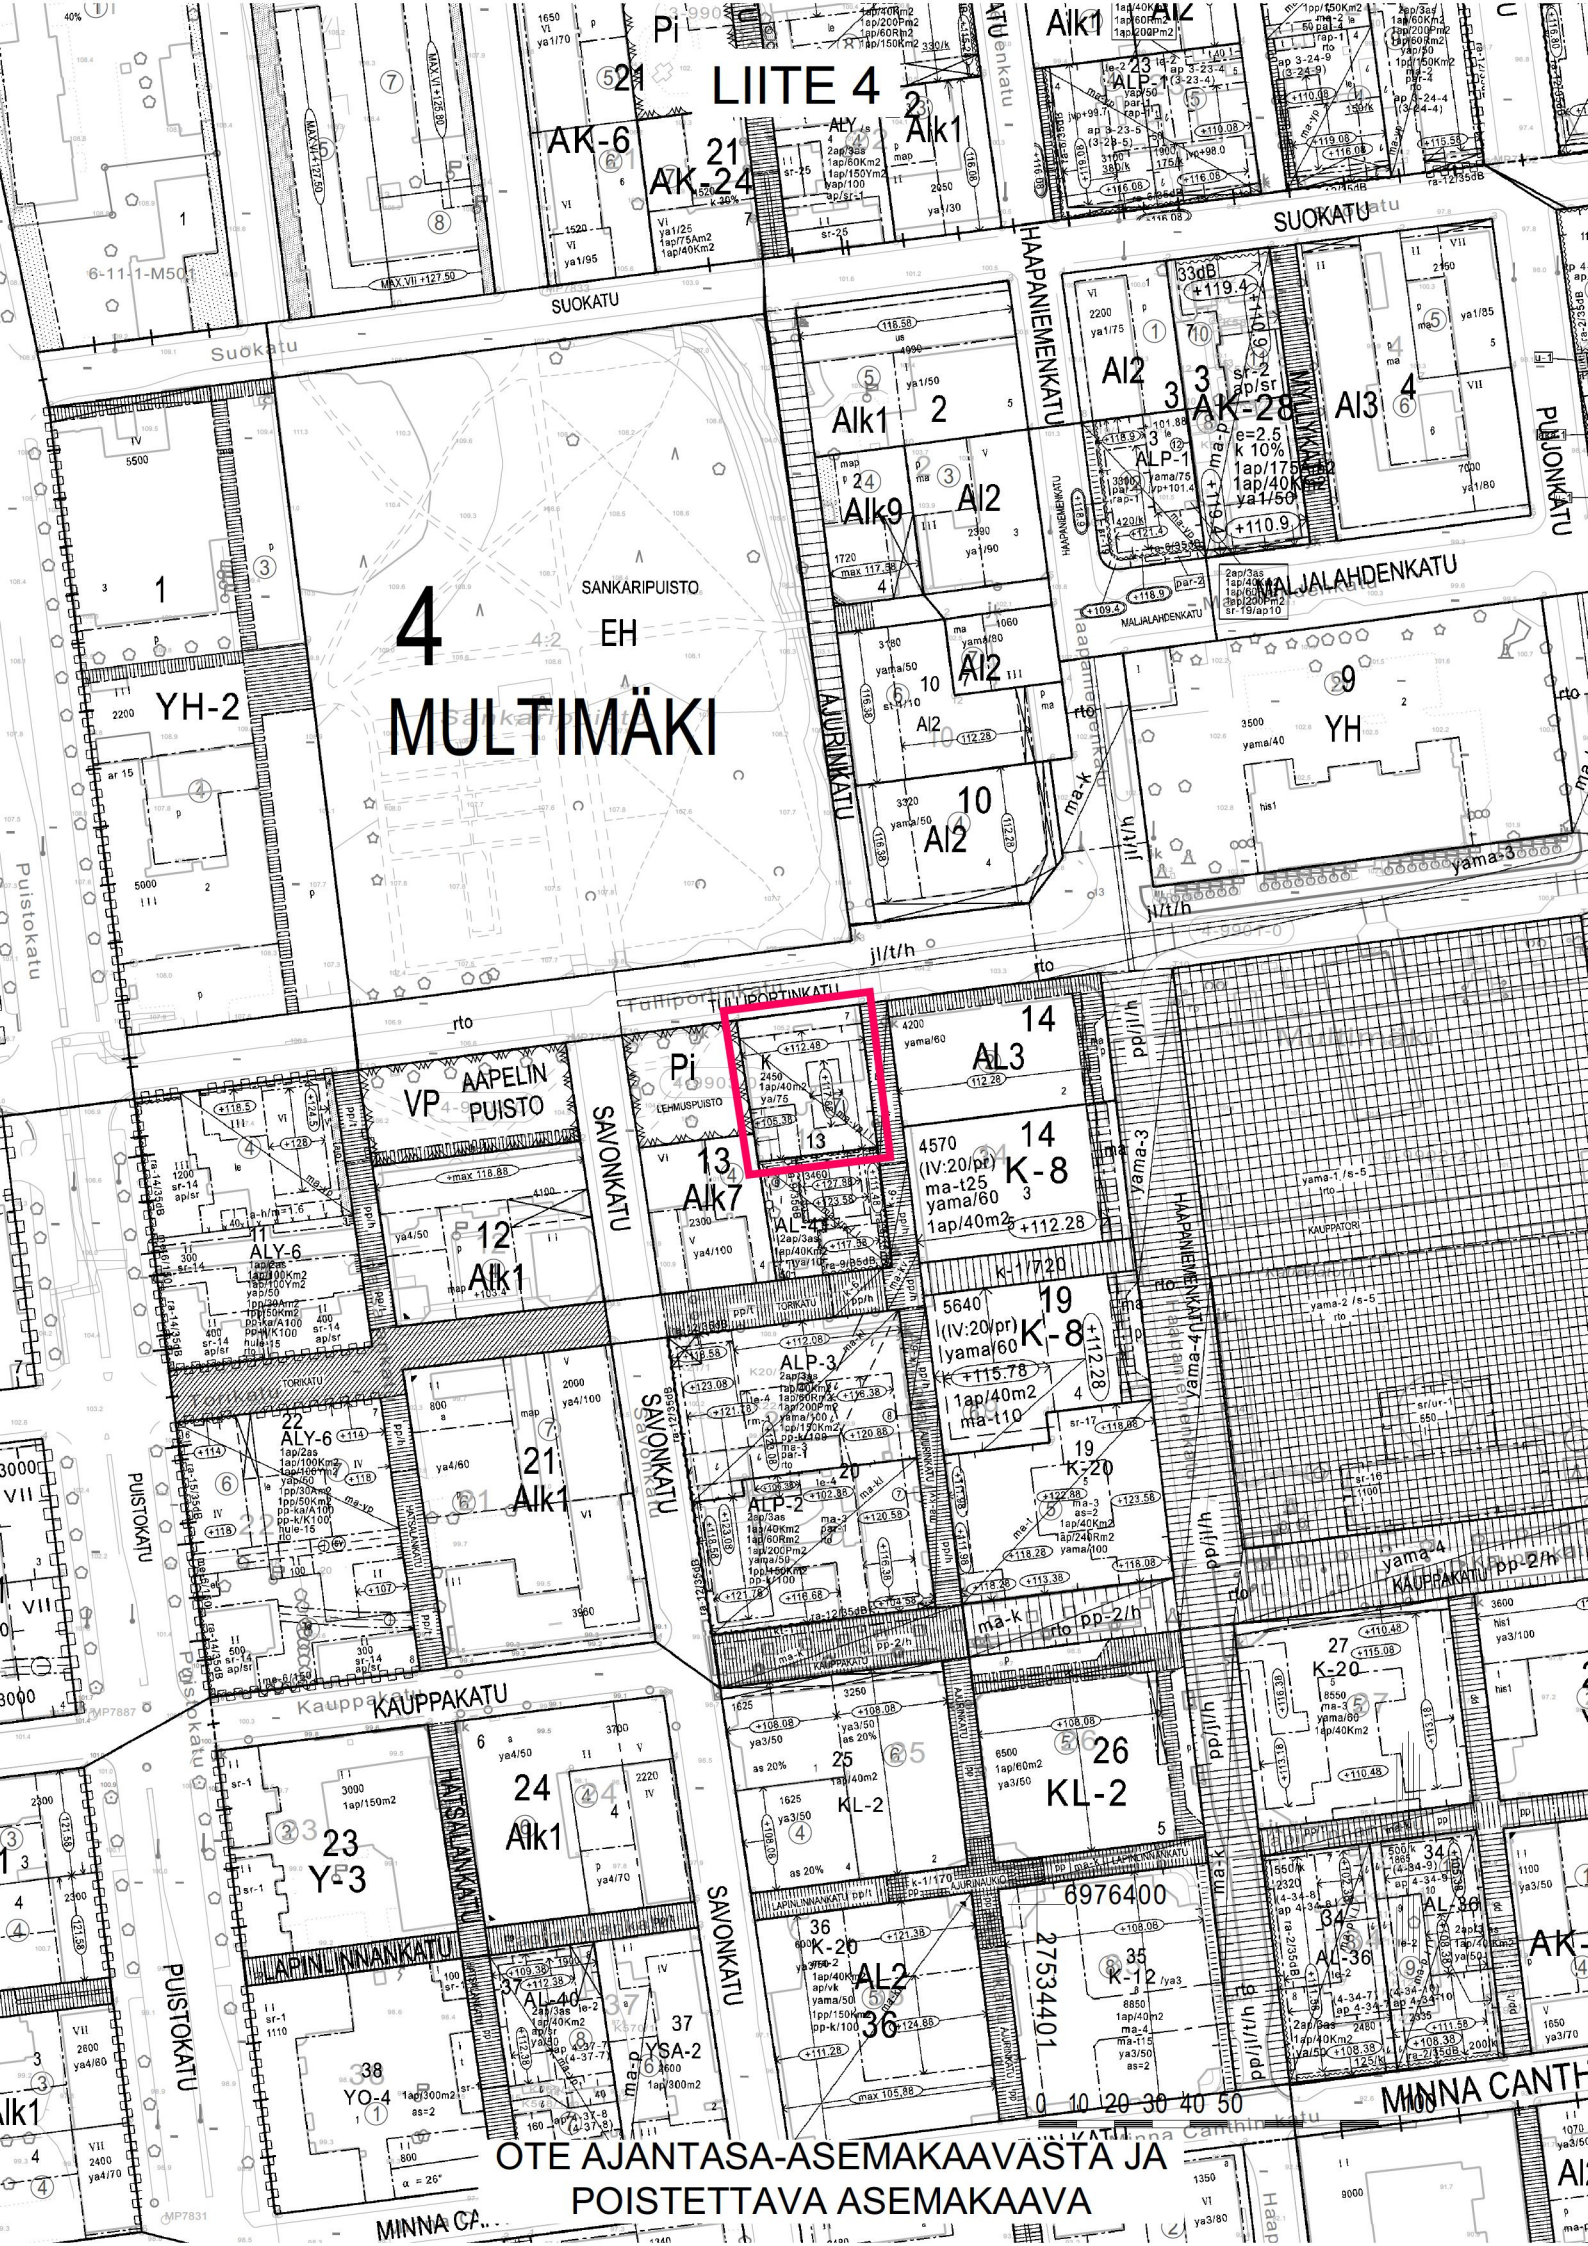

LIITE 4

4 EH MULTIMÄKI

OTE AJANTASA-ASEMAKAAVASTA JA
POISTETTAVA ASEMAKAAVA

12.6.2018 9:57:50

LIITE 5.1

4:2

puisto

12

KP1210
102.162

- Malja

Haapaniemenkatu

4-990

Tulliportinkatu

KP7756

4-9903-0

KP1250
104.585

13

14

Ajurinkatu

Haapaniemenkatu

20 m

1:1 000

Kantakartta ©Kuopion kaupunki

Kuopion Veden vesihuoltoverkostot

LIITE 5.2



Tunnus / kuvaus

Tulostuspvm:

Mittakaava:


NYK KESKIJÄNNITE

12.06.2018

1:1000

Sähköverkko
PL 105, 70101 KUOPIO

LIITE 5.3

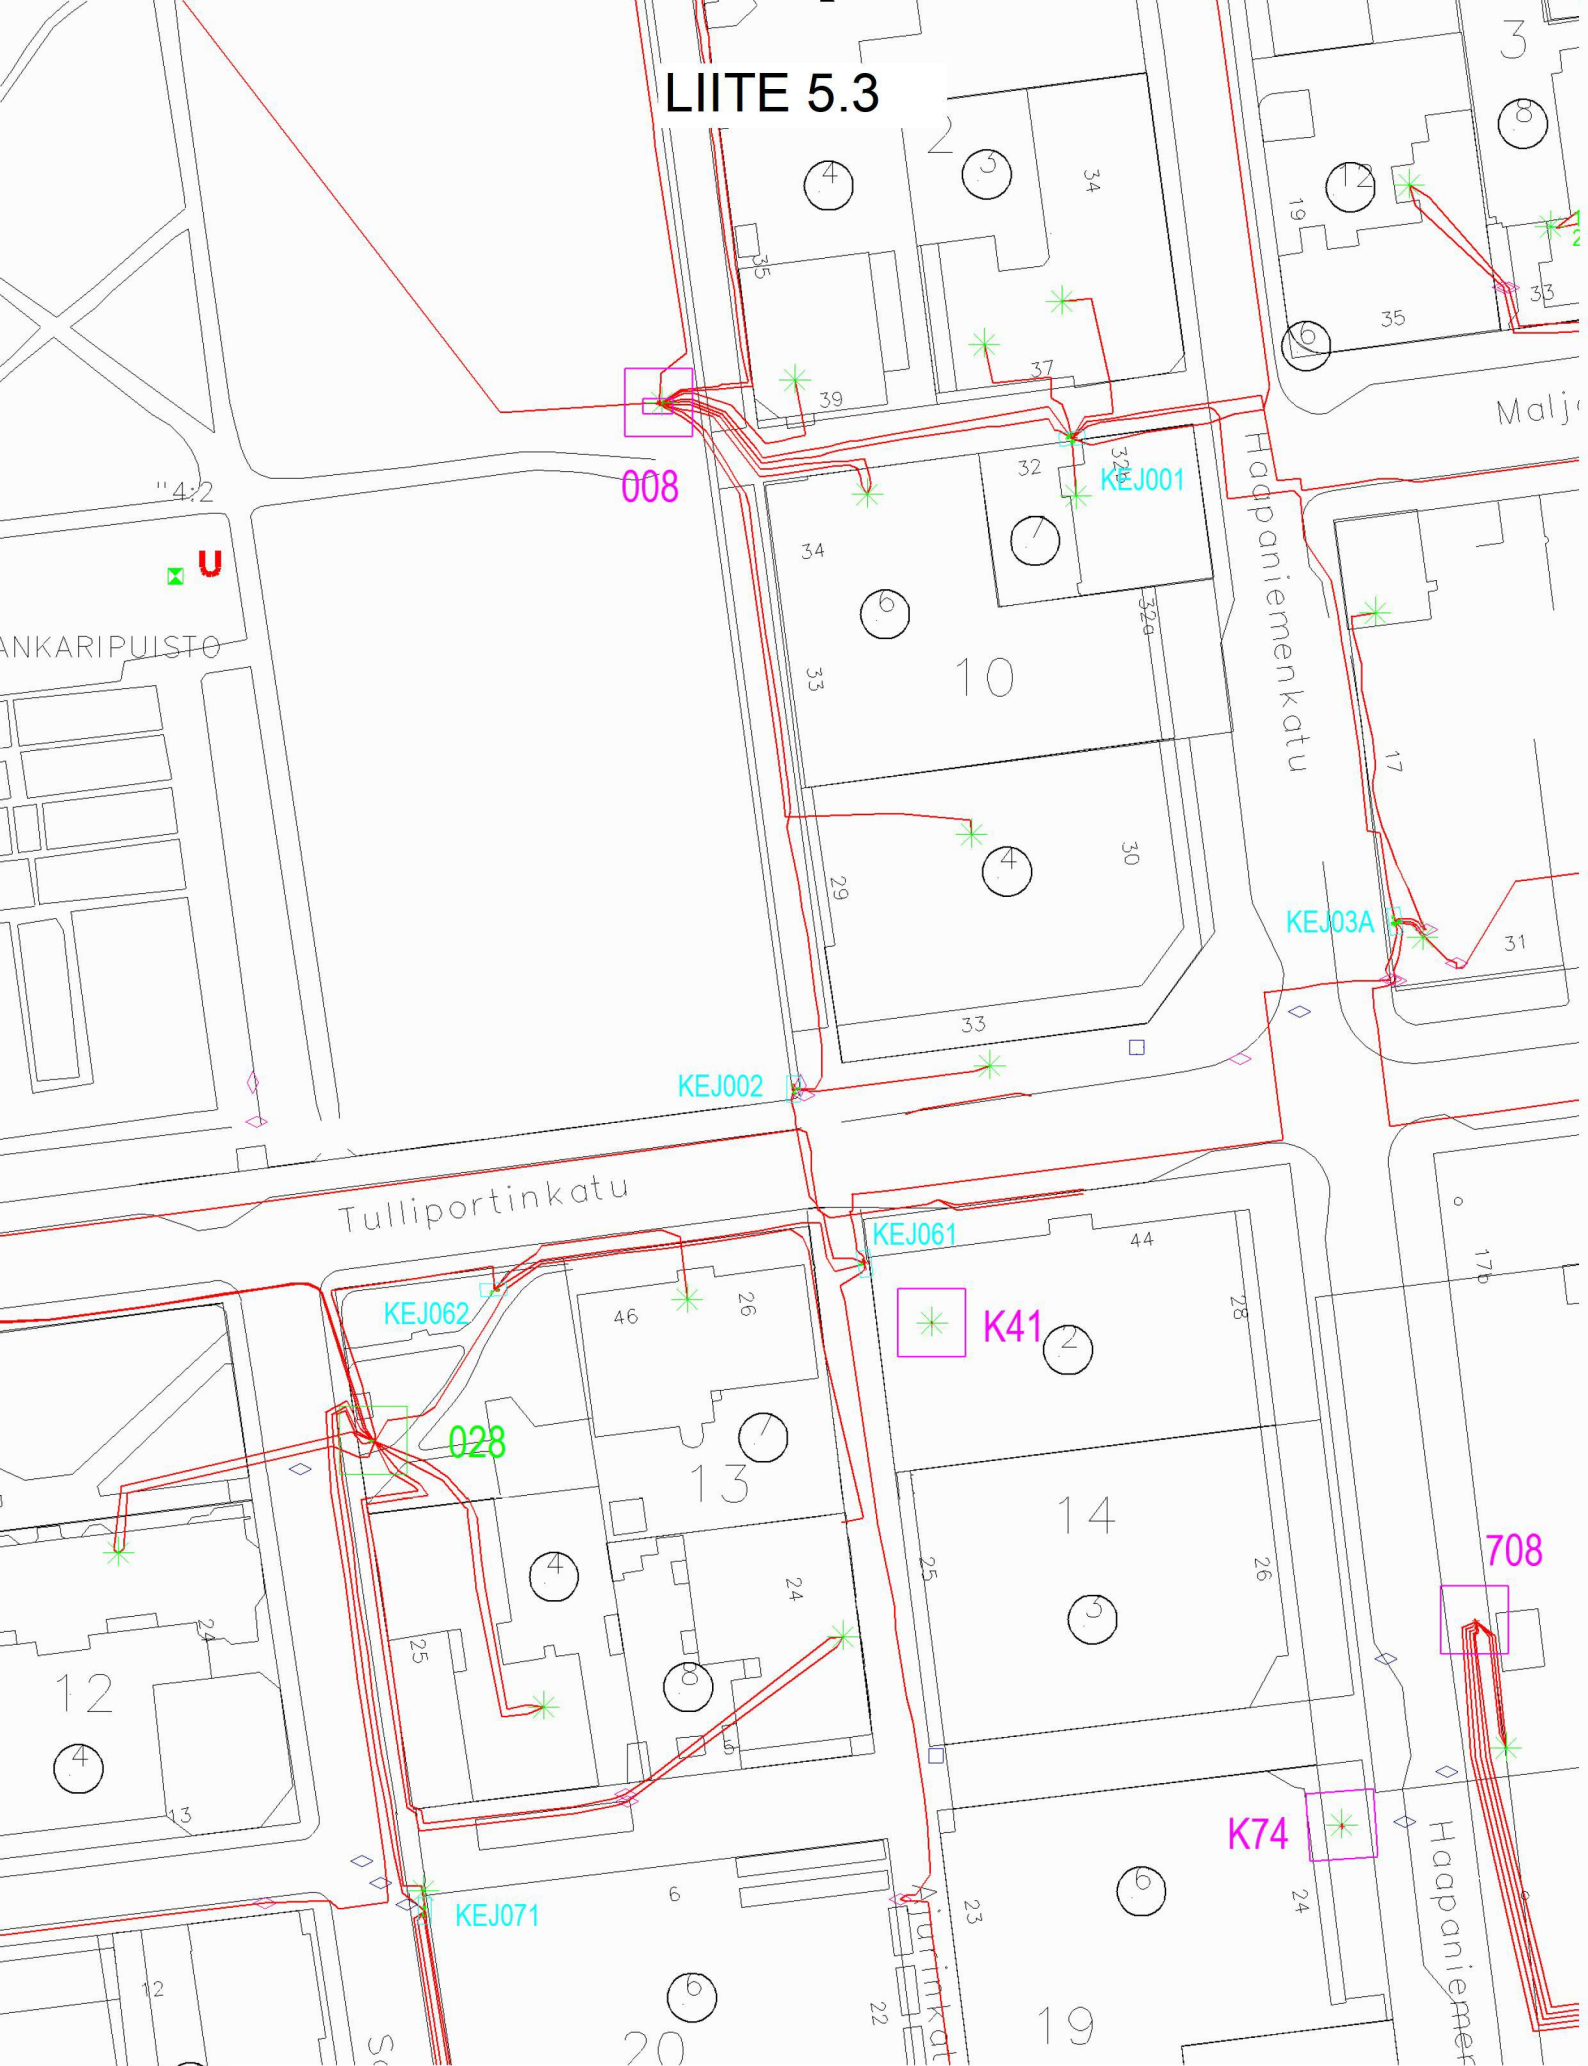

Tunnus / kuvaus

Tulostuspvm:

Mittakaava:

NYK PIENJÄNNITE

12.06.2018

1:1000

Sähköverkko
PL 105, 70101 KUOPIO

LIITE 5.4



Tunnus / kuvaus

Tulostuspvm:

Mittakaava:


NYK ULKOVALOVERKKO

12.06.2018

1:1000

Sähköverkko
PL 105, 70101 KUOPIO

LIITE 5.5

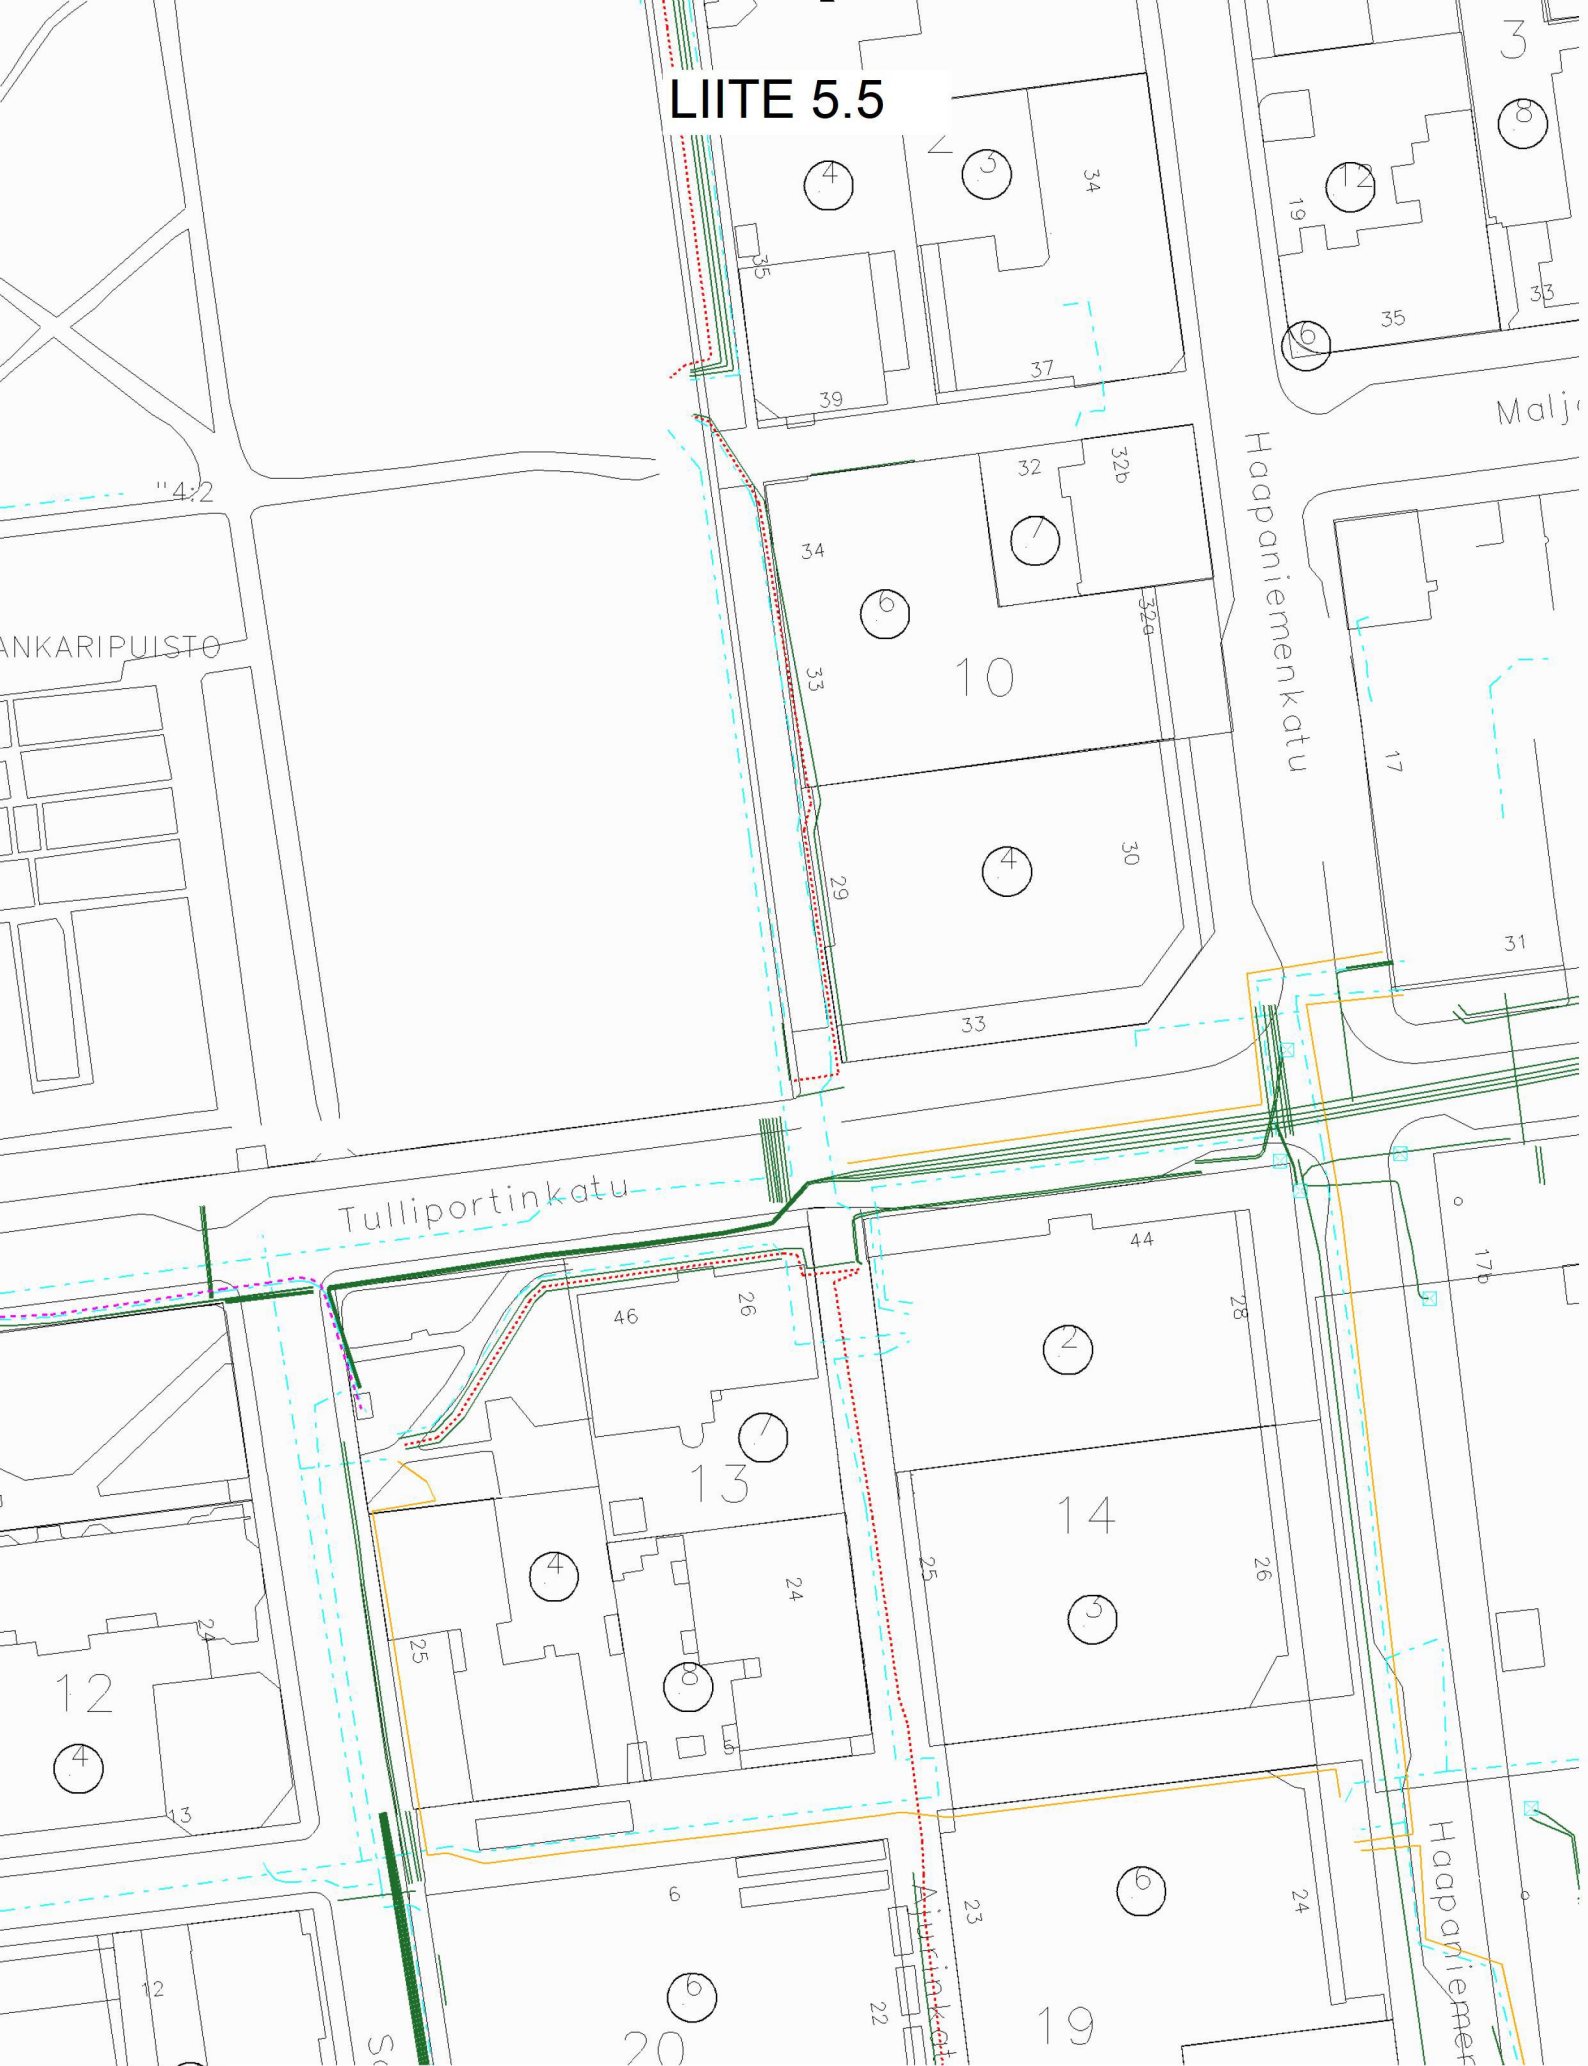

Tunnus / kuvaus

Tulostuspvm:

Mittakaava:

NYK MUUT SÄHKÖVERKOT

12.06.2018

1:1000

Sähköverkko
PL 105, 70101 KUOPIO

LIITE 5.6



KAUKOLÄMPÖVERKKO

Suunnitelma:
Suun.pvm:

Suun.	Hyv.	Piir.
Piir.nro		Työ
Tark.pvm:		
Tulostuspvm: 13.06.2018		
Mittakaava: 1:1000		
Karttalehti:		