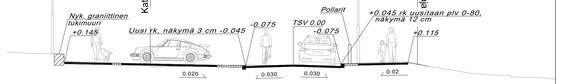

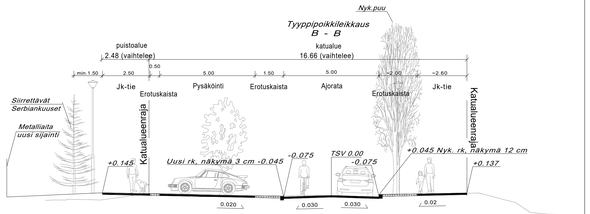

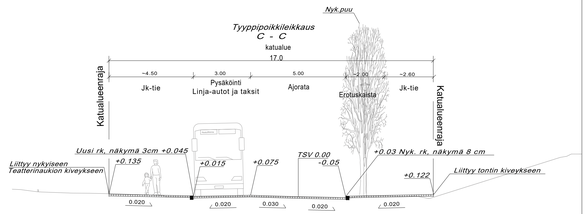

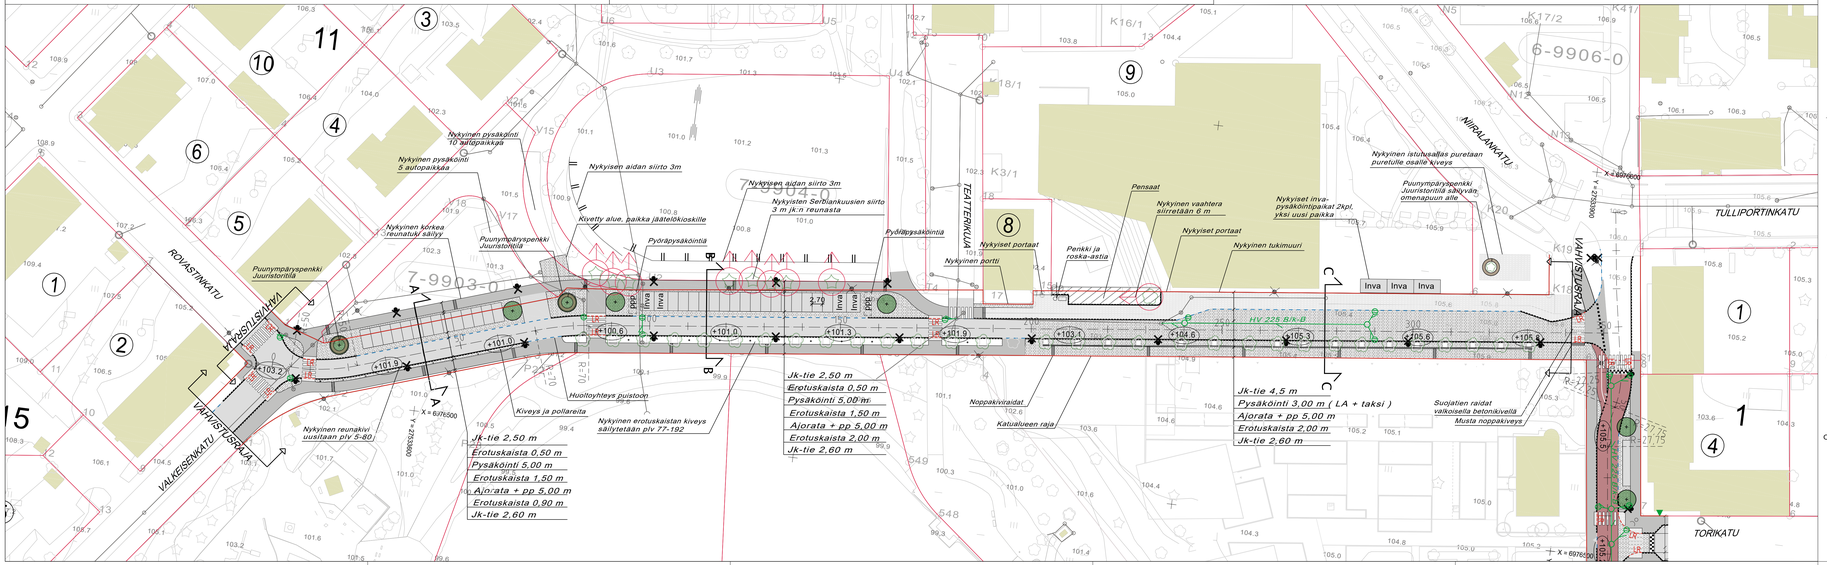

MERKINTÖJEN SELITYKSET

- Tontin raja
- Tontin numero
- 12 Korttelin numero
- 450 Mittalinja paalutus Paalutuslukema
- R 500.00 Kaarresäde
- 105.3 Maanpinnan korkeus
- +105.8 Suunniteltu kadun liikimääräinen korko
- Rakennus
- Katualueen rajat
- Uusi valaisin
- Nykyinen valaisin
- Suojatie
- Hidaste/korotettu alue
- A A Leikkaus
- Reunakivi, graniitti (60-120)
- Reunakivi madallettu, graniitti (30)
- Reunakivi luiskattu, graniitti (0-40)
- Asfalttiviiste

Ohjeellinen hulevesijärjestelmä

- Hulevesikaivo
- Huleveden tarkastuskaivo
- Hulevesiviemäri
- Hulevesiviemäri, nykyinen
- Hulevesikaivo, nykyinen
- Ajorata
- Jalkakäytävä
- Pyöräkatu/ajorata
- Luonnonkivipäällyste
- Luonnonkivipäällyste
- Betonikivipäällyste
- Betonikivipäällyste
- Istutettava lehtipuu
- Siirrettävä lehti/havupuu
- Säilyvä lehti/havupuu
- Pollarit
- ppp Polkupyöräpysäkointi

Istutukset, katukalusteet ja pintakiveysalueiden materiaalit ja värit tarkentuvat rakennussuunnitteluvaiheessa

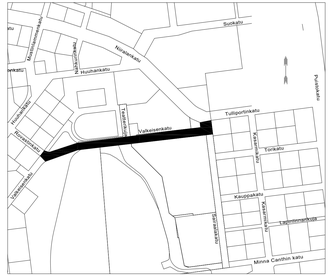

KORKEUSJÄRJESTELMÄ N2000
KOORDINAATTIJÄRJESTELMÄ ETRS-GK27

Liite on allekirjoitettu koneellisesti Kuopion kaupungin asianhallintajärjestelmässä.

Allekirjoituksen oikeellisuuden voi todentaa kirjaamosta.

C			
B			
A			
MUUTOS/TÄYDENNYS		PÄIVÄYS	NIMI

Kohde
NIIRALA 7
VALKEISENKATU
Rovastinkatu-Sairaalakatu

Piirustuksen sisältö	Mittakaava
ASEMAPIIRUSTUS	1:500
POIKKILEIKKAUKSET	1:100

Piirustuslaji
KATU- JA HULEVESIJUUNNITELMA

KUOPIO
KAUPUNKISUUNNITTELUPALVELUT, KUNNALLISTEKNINEN SUUNNITTELU
PL 1097 (SUOKATU 42), 70111 KUOPIO
(017) 182 111, www.kuopio.fi

Päiväys	21.10.2019	Suom. alue	
Hyv.	A.RÄSÄNEN	As.no	8384/2019
Asentek. tark.	P.SONNINEN	Projektino	0000
Suom./Tark.	K.TORKKINEN	Piir. no	
Piir.			1

SITOWISE

Sitowise Oy	Projektipäällikkö	Suunnittelija
Insinöörinkatu 7	S.Pääkkö	A.Bonnaa
70600 Kuopio		

Työnumero
KAU44377