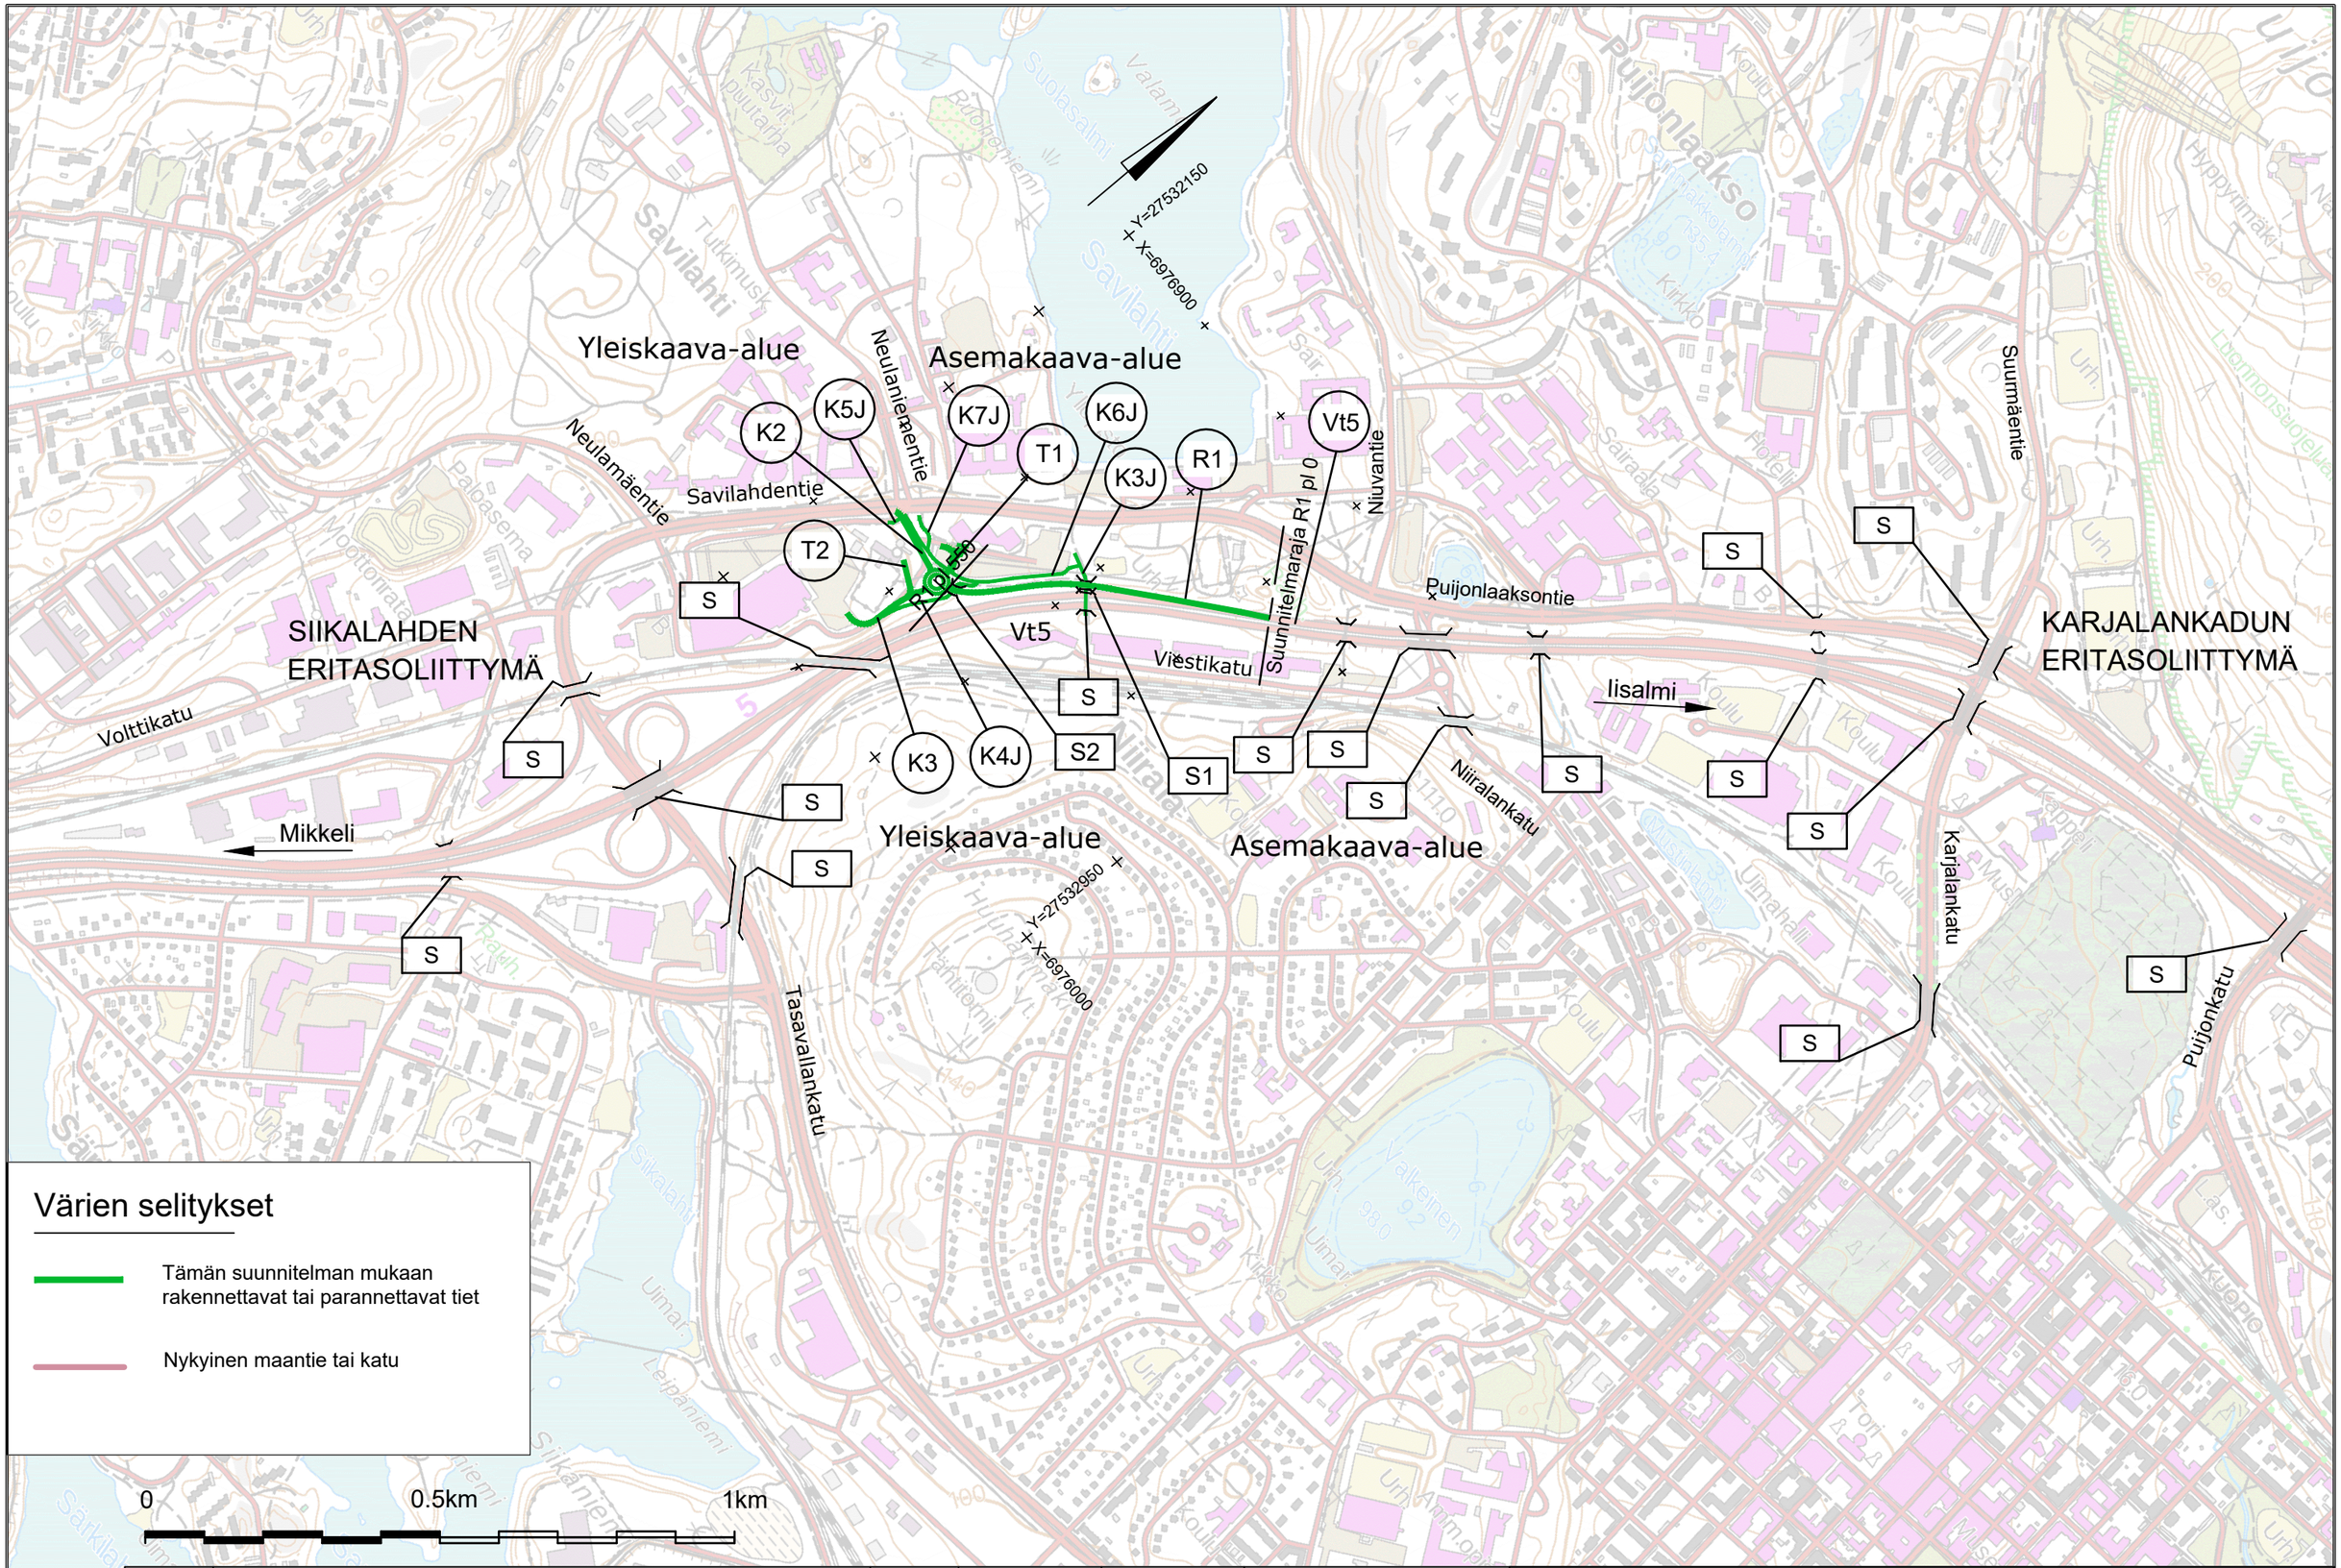

Merkki	Muutos			Pvm	Suunn.	Tark.	Koordinaattijärjestelmä ETRS-GK27	Valtatie 5 Savilahden ramppi ja Iloharjunkatu, Kuopio Tiesuunnitelma		
Elinkeino-, liikenne- ja ympäristökeskus	KUOPIO				SITOWISE		Korkeusjärjestelmä N2000			
Pvm 6.9.2019	Proj.pääl. Maarit Kauppinen	Pvm 6.9.2019	Proj.pääl. Matti Vänskä	Pvm 6.9.2019	Proj.pääl. Matti Romppanen Suunn. Pekka Karhapää		Tierekisteritunnus V5 160 450 - 1170	Yleiskartta	Mittakaava 1:10000	Piir.nro 2T-1