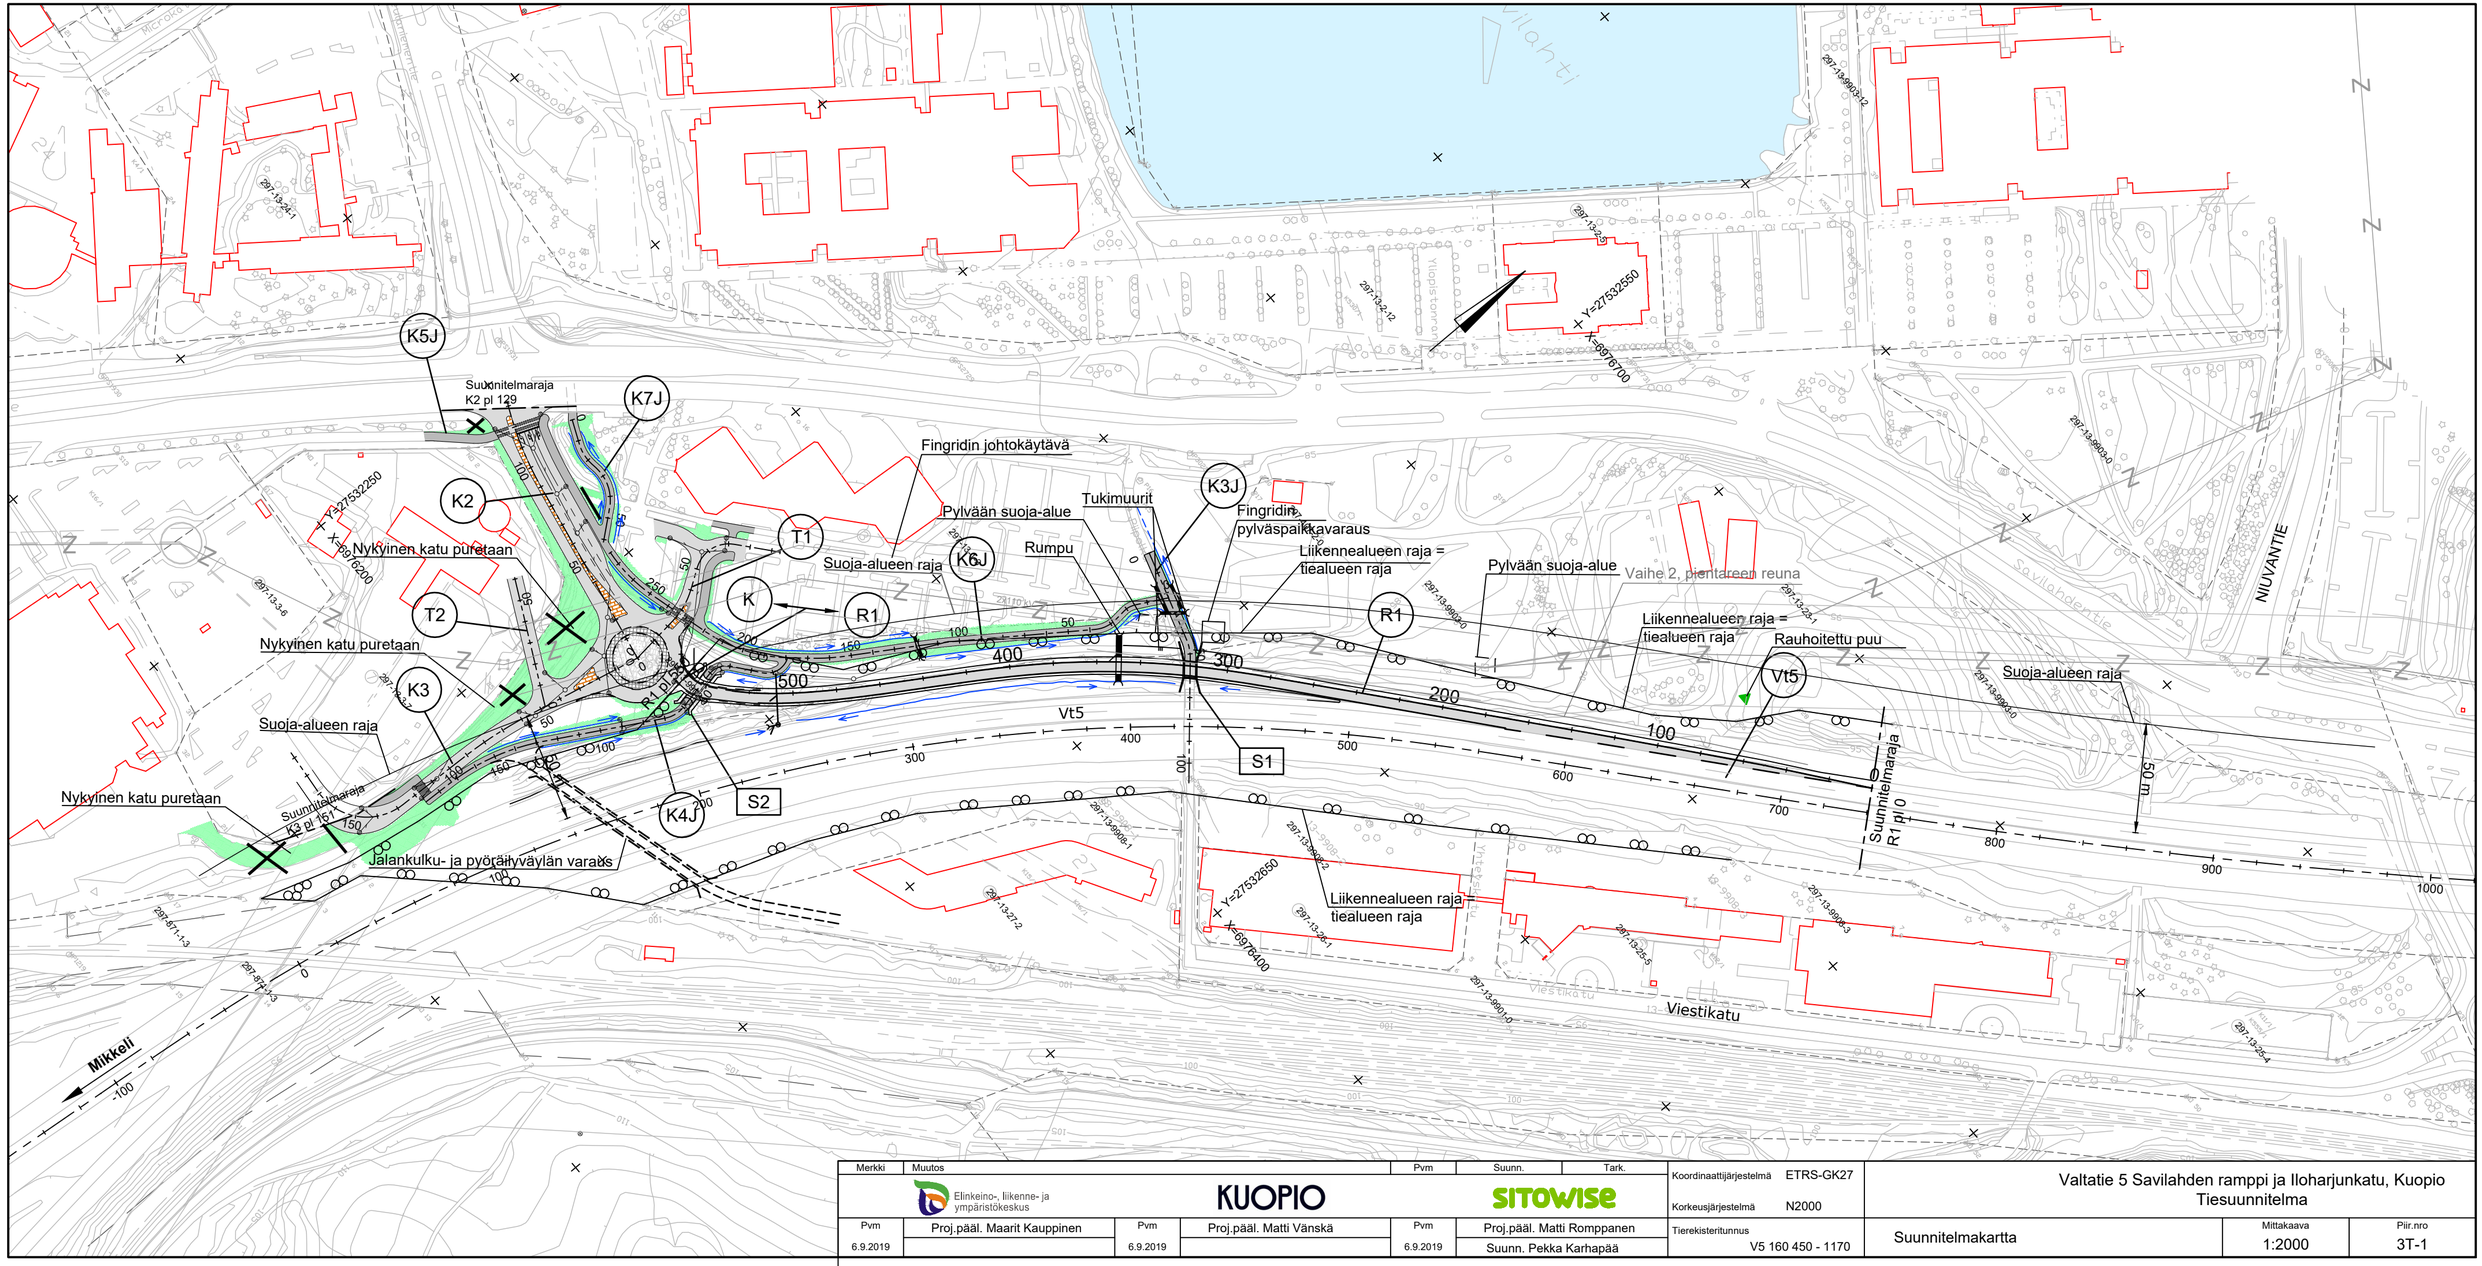

Merkki	Muutos	Pvm	Suunn.	Tark.

Elinkeino-, liikenne- ja ympäristökeskus

KUOPIO

SITOWISE

Pvm	Proj.pääl. Maarit Kauppinen	Pvm	Proj.pääl. Matti Vänskä	Pvm	Proj.pääl. Matti Romppanen
6.9.2019		6.9.2019		6.9.2019	Suunn. Pekka Karhapää

Koordinaattijärjestelmä	ETRS-GK27
Korkeusjärjestelmä	N2000
Tierekisteritunnus	V5 160 450 - 1170

Valtatie 5 Savilahden ramppi ja Iloharjunkatu, Kuopio
Tiesuunnitelma

Suunnitelmakartta

Mittakaava	Piir.nro
1:2000	3T-1