



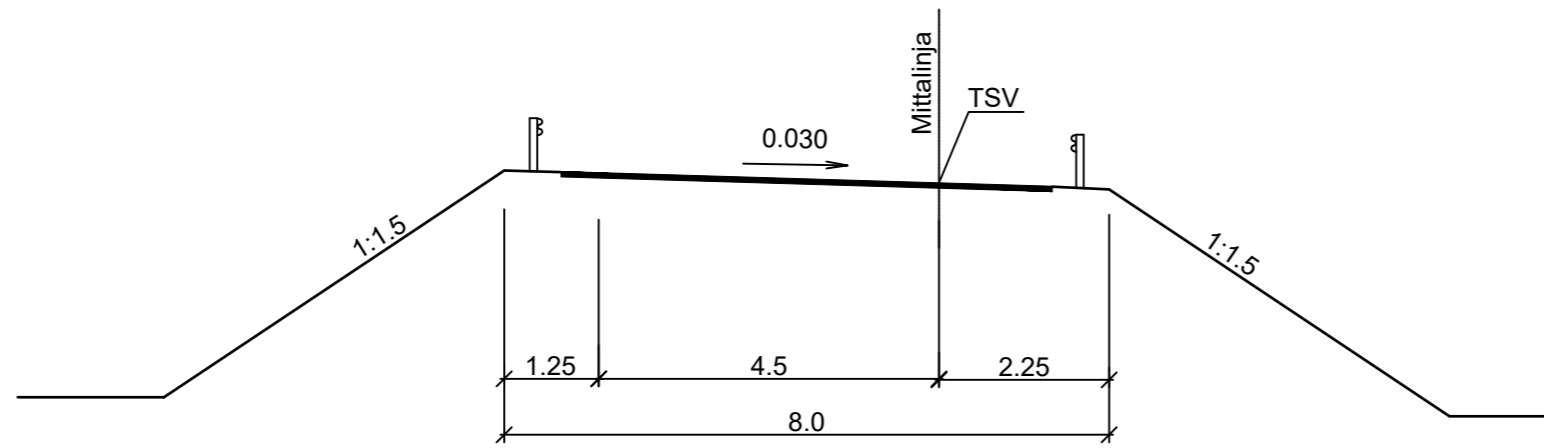


POIKKILEIKKAUS 6,5/4,5 AB
R1
KORKEA PENGER

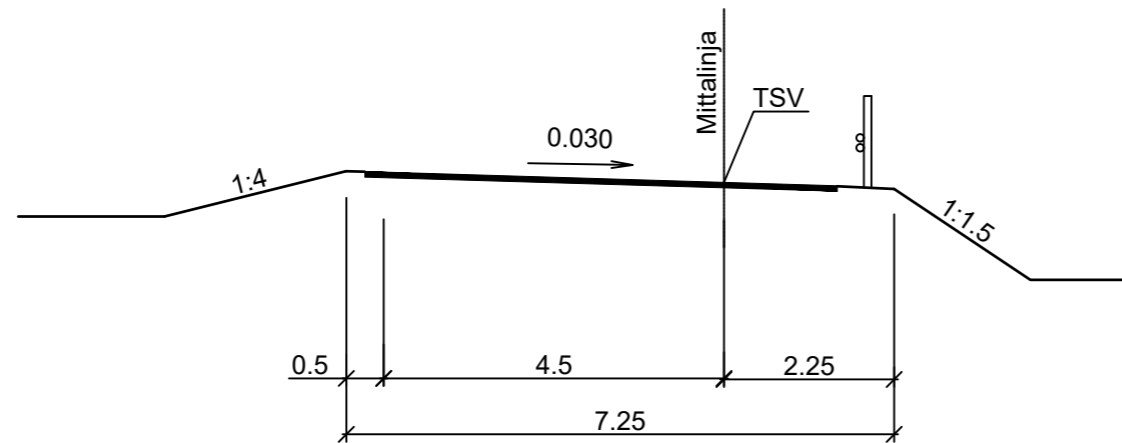

POIKKILEIKKAUS 6,5/4,5 AB
R1
MATALA PENGER / KORKEA PENGER



Merkki	Muutos	Pvm	Suunn.	Tark.	Koordinaattijärjestelmä	ETRS-GK27	Valtatie 5 Savilahden ramppi ja Iloharjunkatu, Kuopio Tiesuunnitelma			
						Korkeusjärjestelmä	N2000			
Pvm	Proj.pääl. Maarit Kauppinen	Pvm	Proj.pääl. Matti Vänskä	Pvm	Proj.pääl. Matti Romppanen	Tierekisteritunnus	V5 160 450 - 1170	Liikennetekninen poikkileikkaus Ramppi R1	Mittakaava 1:100	Piir.nro 4T-1
6.9.2019		6.9.2019		6.9.2019	Suunn. Pekka Karhapää					