
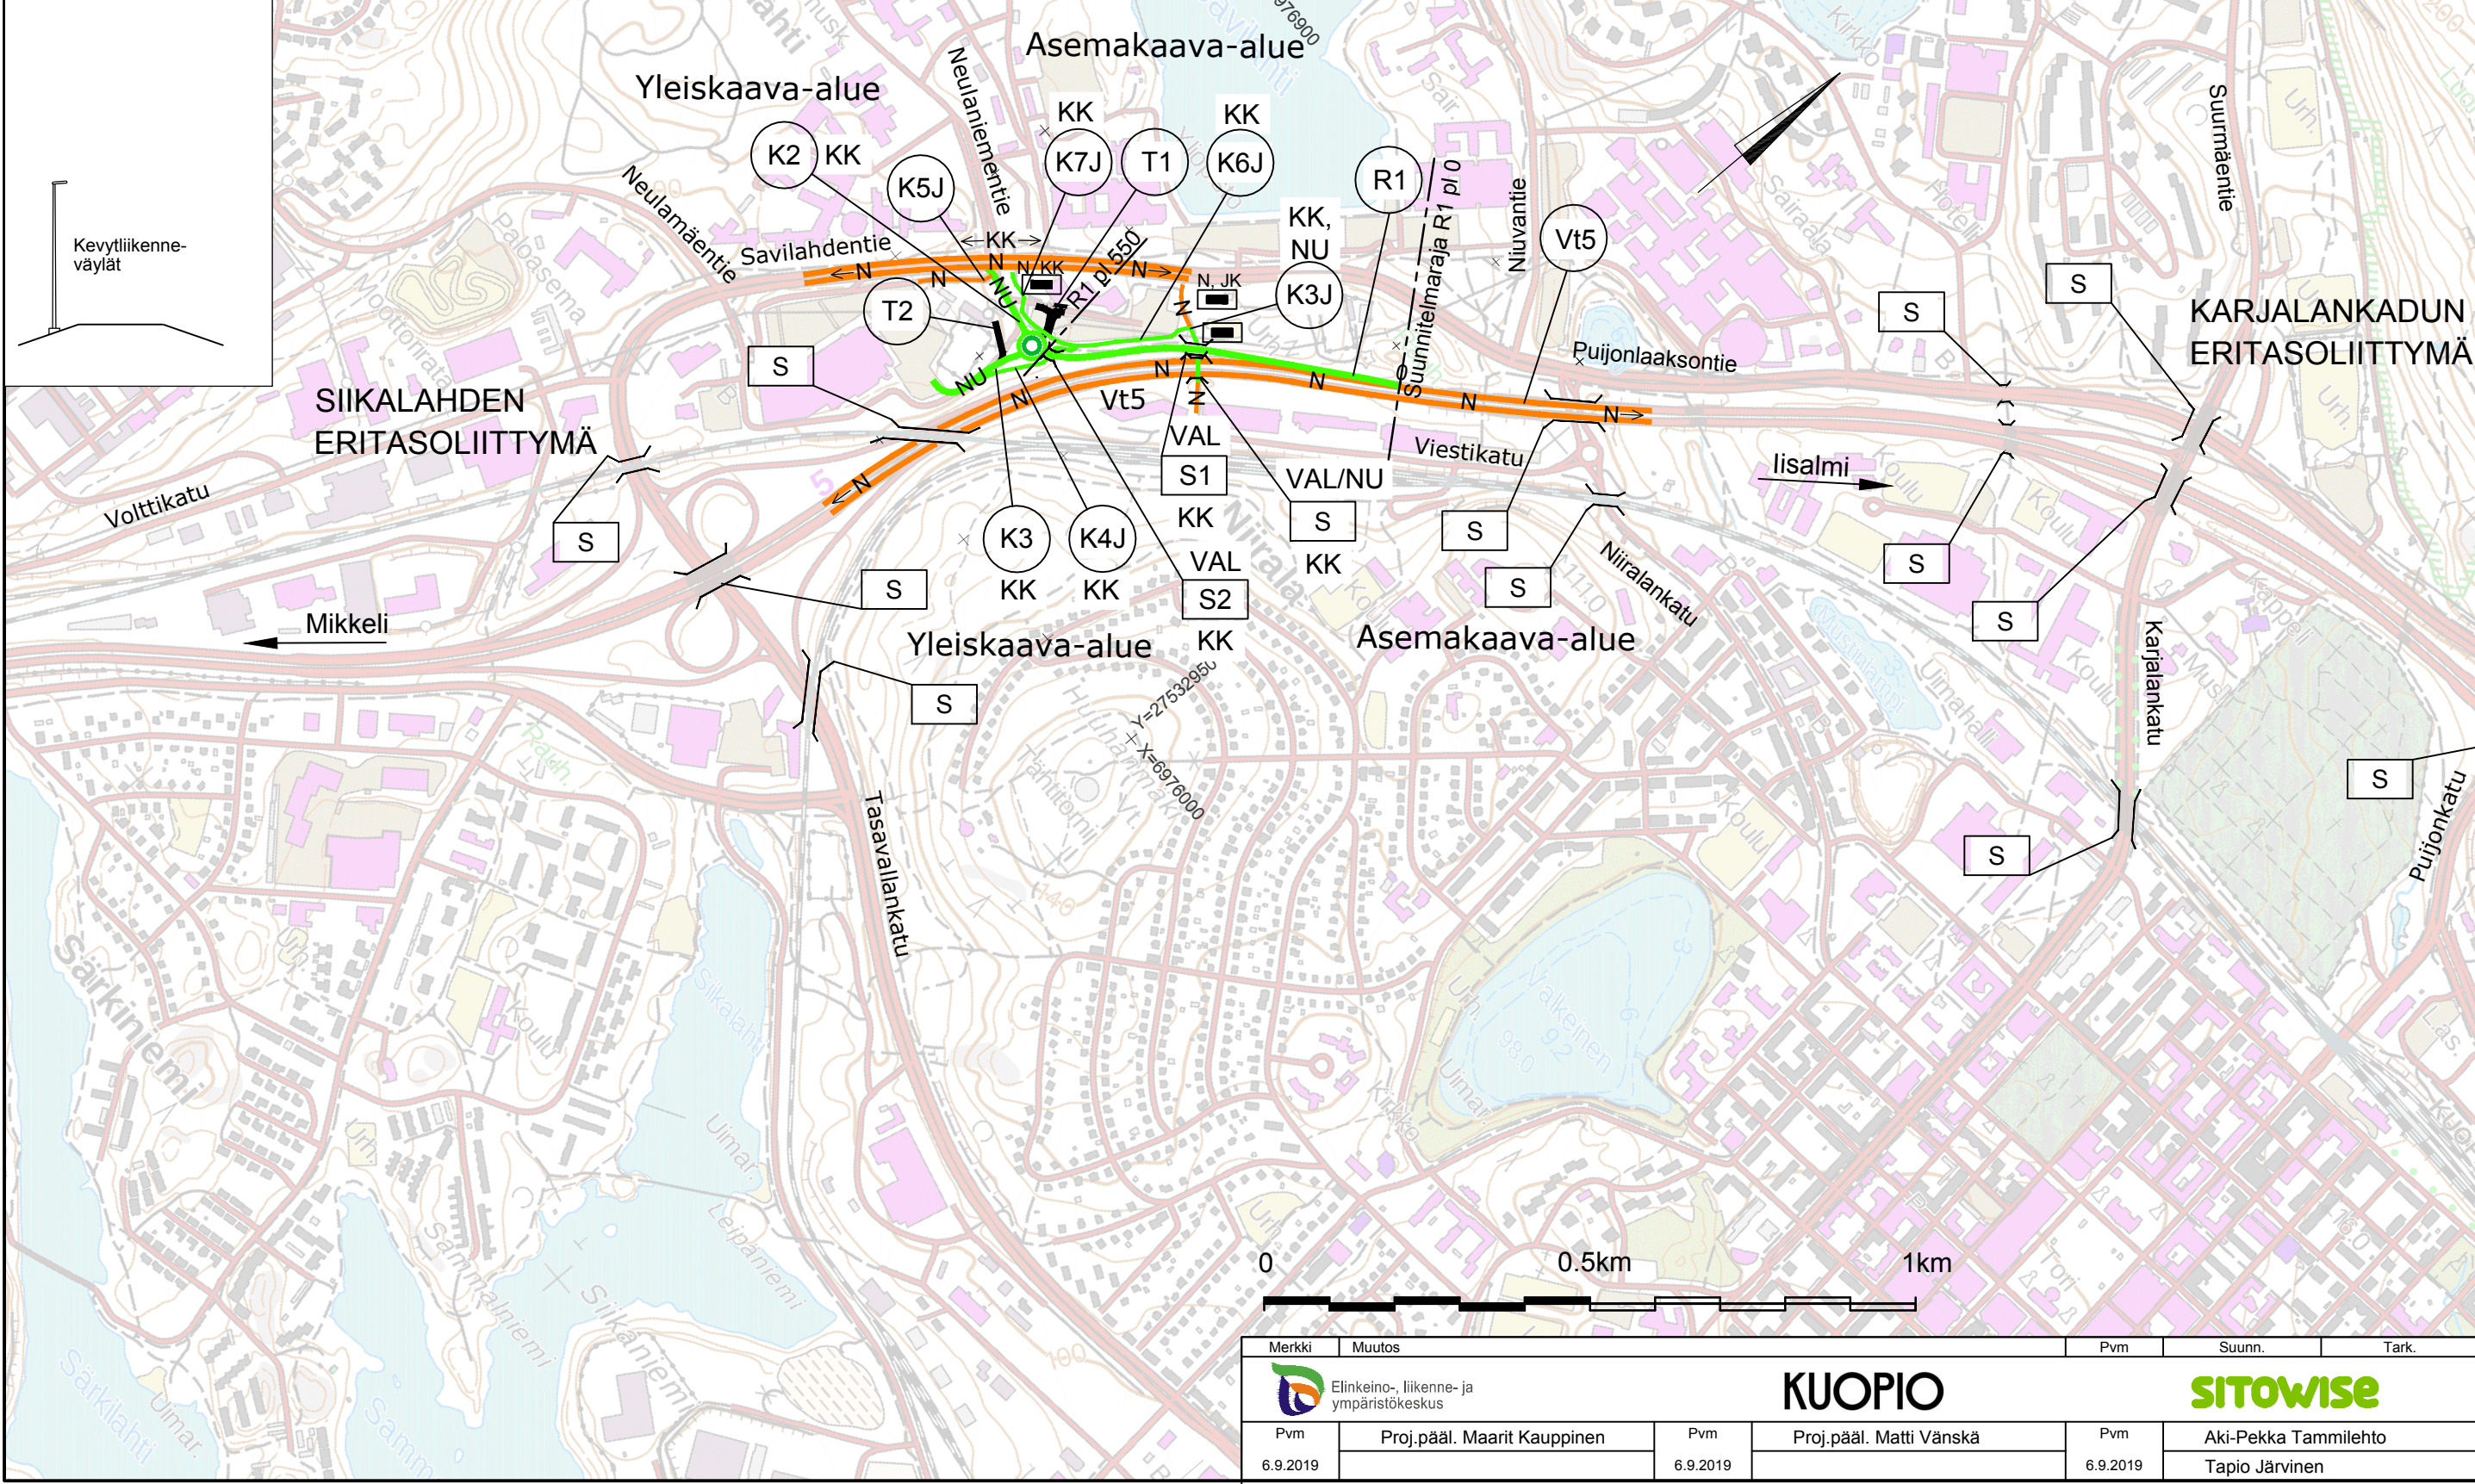


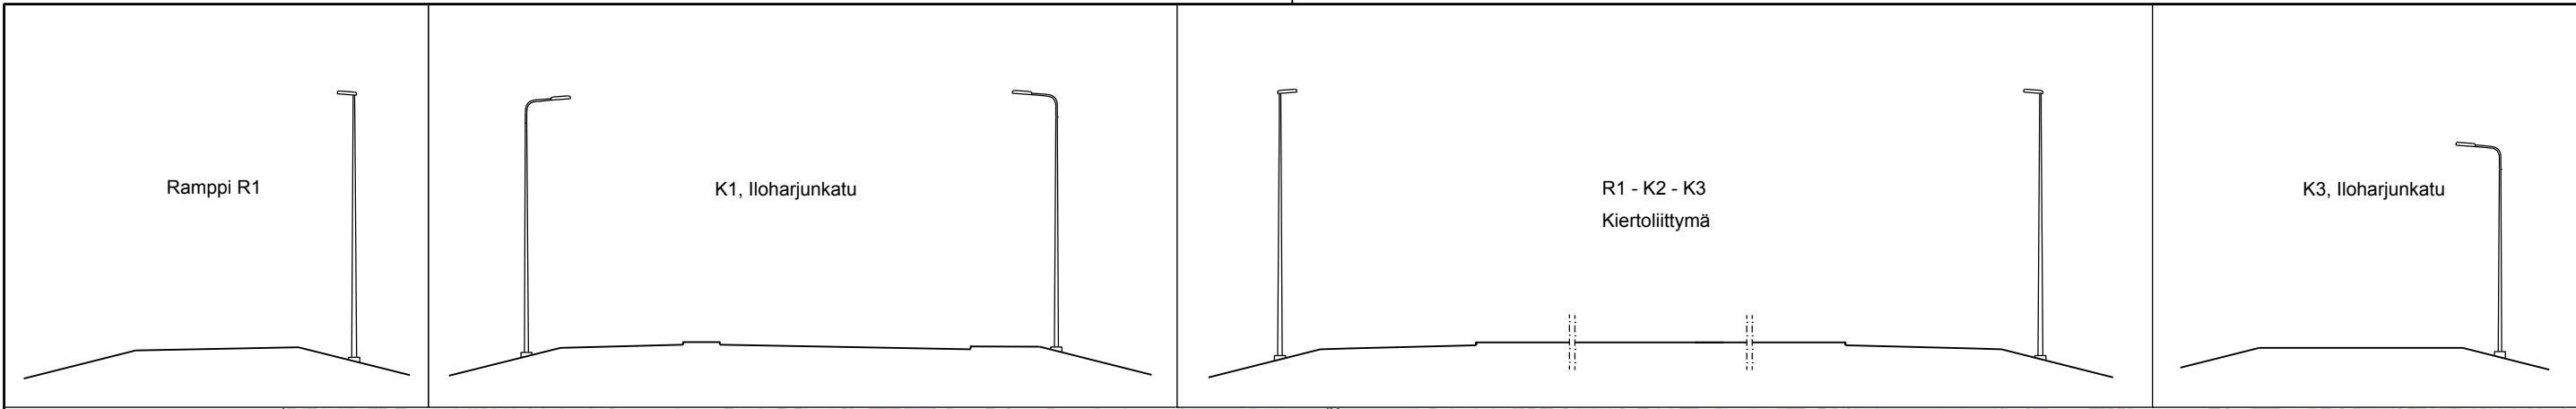

Tie	Valaistus- luokka	Valo- laji	Pylväslaji ja kaape- lointitapa	Pylväiden sijainti	Valaisimen asennus- korkeus (m)	Laskennalliset hoitokustannukset €/km/30a
Ramppi R1, plv 0-550	M3b	LED	MMM	1-rivinen reunasijoitus	10	54700
K2, Iloharjuncatu, plv 0 - 130, NU	M3b	LED	JMM	2-rivinen reunasijoitus, NU	10	126200
K3, Iloharjuncatu, plv 0 - 180, NU	M4	LED	JMM	1-rivinen reunasijoitus, NU	8	70200
Kiertoliittymä	C3	LED	JMM	1-rivinen reunasijoitus	10	72800
K3J, plv 0-60, NU (NS, NVV)	P4	LED	JMM	1-rivinen reunasijoitus	6	38800
K4J, plv 0-190	P4	LED	JMM	1-rivinen reunasijoitus	6	38800
K6J, plv 0-280	P4	LED	JMM	1-rivinen reunasijoitus	6	38800
K7J, plv 0-60	P4	LED	JMM	1-rivinen reunasijoitus	6	38800

MMM = Myötäävä metallipylväs, maakaapeli
JMM = Jäykkä metallipylväs, maakaapeli
NU = Nykyinen valaistus uusitaan
NS = Nykyisen valaisinpylvään siirto
NVV = Nykyinen valaisin vaihdetaan

Valaistavat tiet ja valolajit

Uusi valaistus

Nykyinen valaistus

Nykyinen valaistus uusitaan

Kevytiliikenne-
väylän valaistus

Valaisematon väylä tai esite-
tään toisessa suunnitelmassa

LED

Suurpainenatrium (S)

Uusi tievalaistuskus, ELY

N, JK

Nykyinen jakokaappi

N, KK

Nykyinen katuvalaistuskus

KK

Kuopion kaupungin valaistus

Koordinaattijärjestelmä	ETRS-GK27	Valtatie 5 Savilahden ramppi ja Iloharjuncatu, Kuopio Tiesuunnitelma			
Korkeusjärjestelmä	N2000				
Tierekisteritunnus	V5 / 160 / 450 - 1170	Valaistuksen yleiskartta		Mittakaava 1:10000	Piir.nro 11T-1