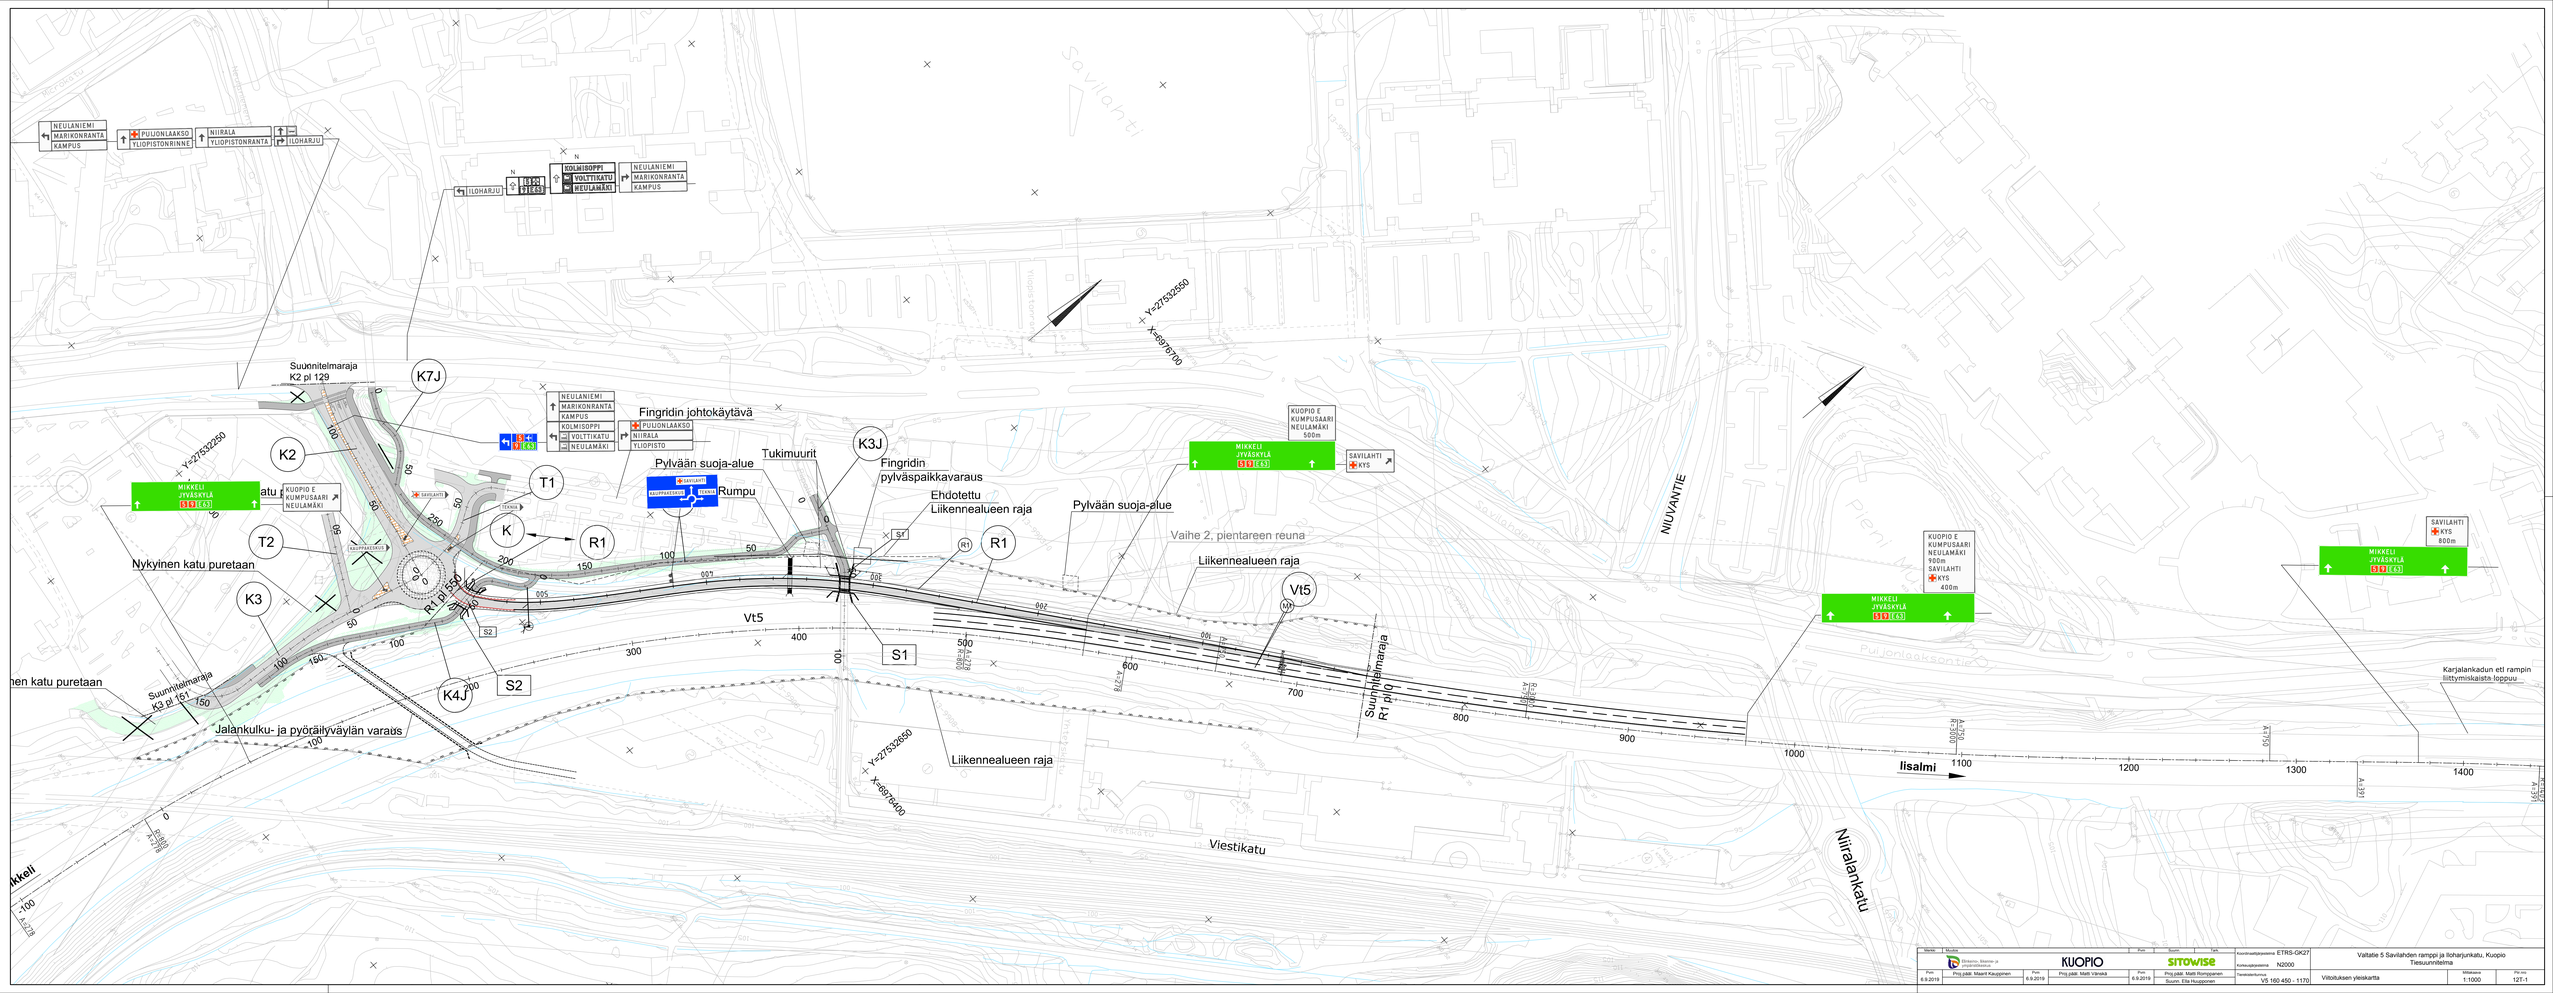

Vastaa	Muokkaa		Hyv.	Suunn.	Tark.
Elinkeino, liikenne ja ympäristö	KUOPIO	SITOWISE			
Pvm 6.9.2019	Proj.päät. Mäsnti Kauppinen	Pvm 6.9.2019	Proj.päät. Matti Vänskä	Pvm 6.9.2019	Proj.päät. Matti Romppanen Suunn. Ella Huupponen

Koordinaattijärjestelmä	ETRS-GK27
Korkeusjärjestelmä	N2000
Tiekohderekisteriosa	VS 160 450 - 1170

Valtatie 5 Savilahden rampin ja Iloharjunkatu, Kuopio
Tiesuunnitelma

Viitoituksen yleiskartta

Mittakaava	Piirrosnro
1:1000	127-1