


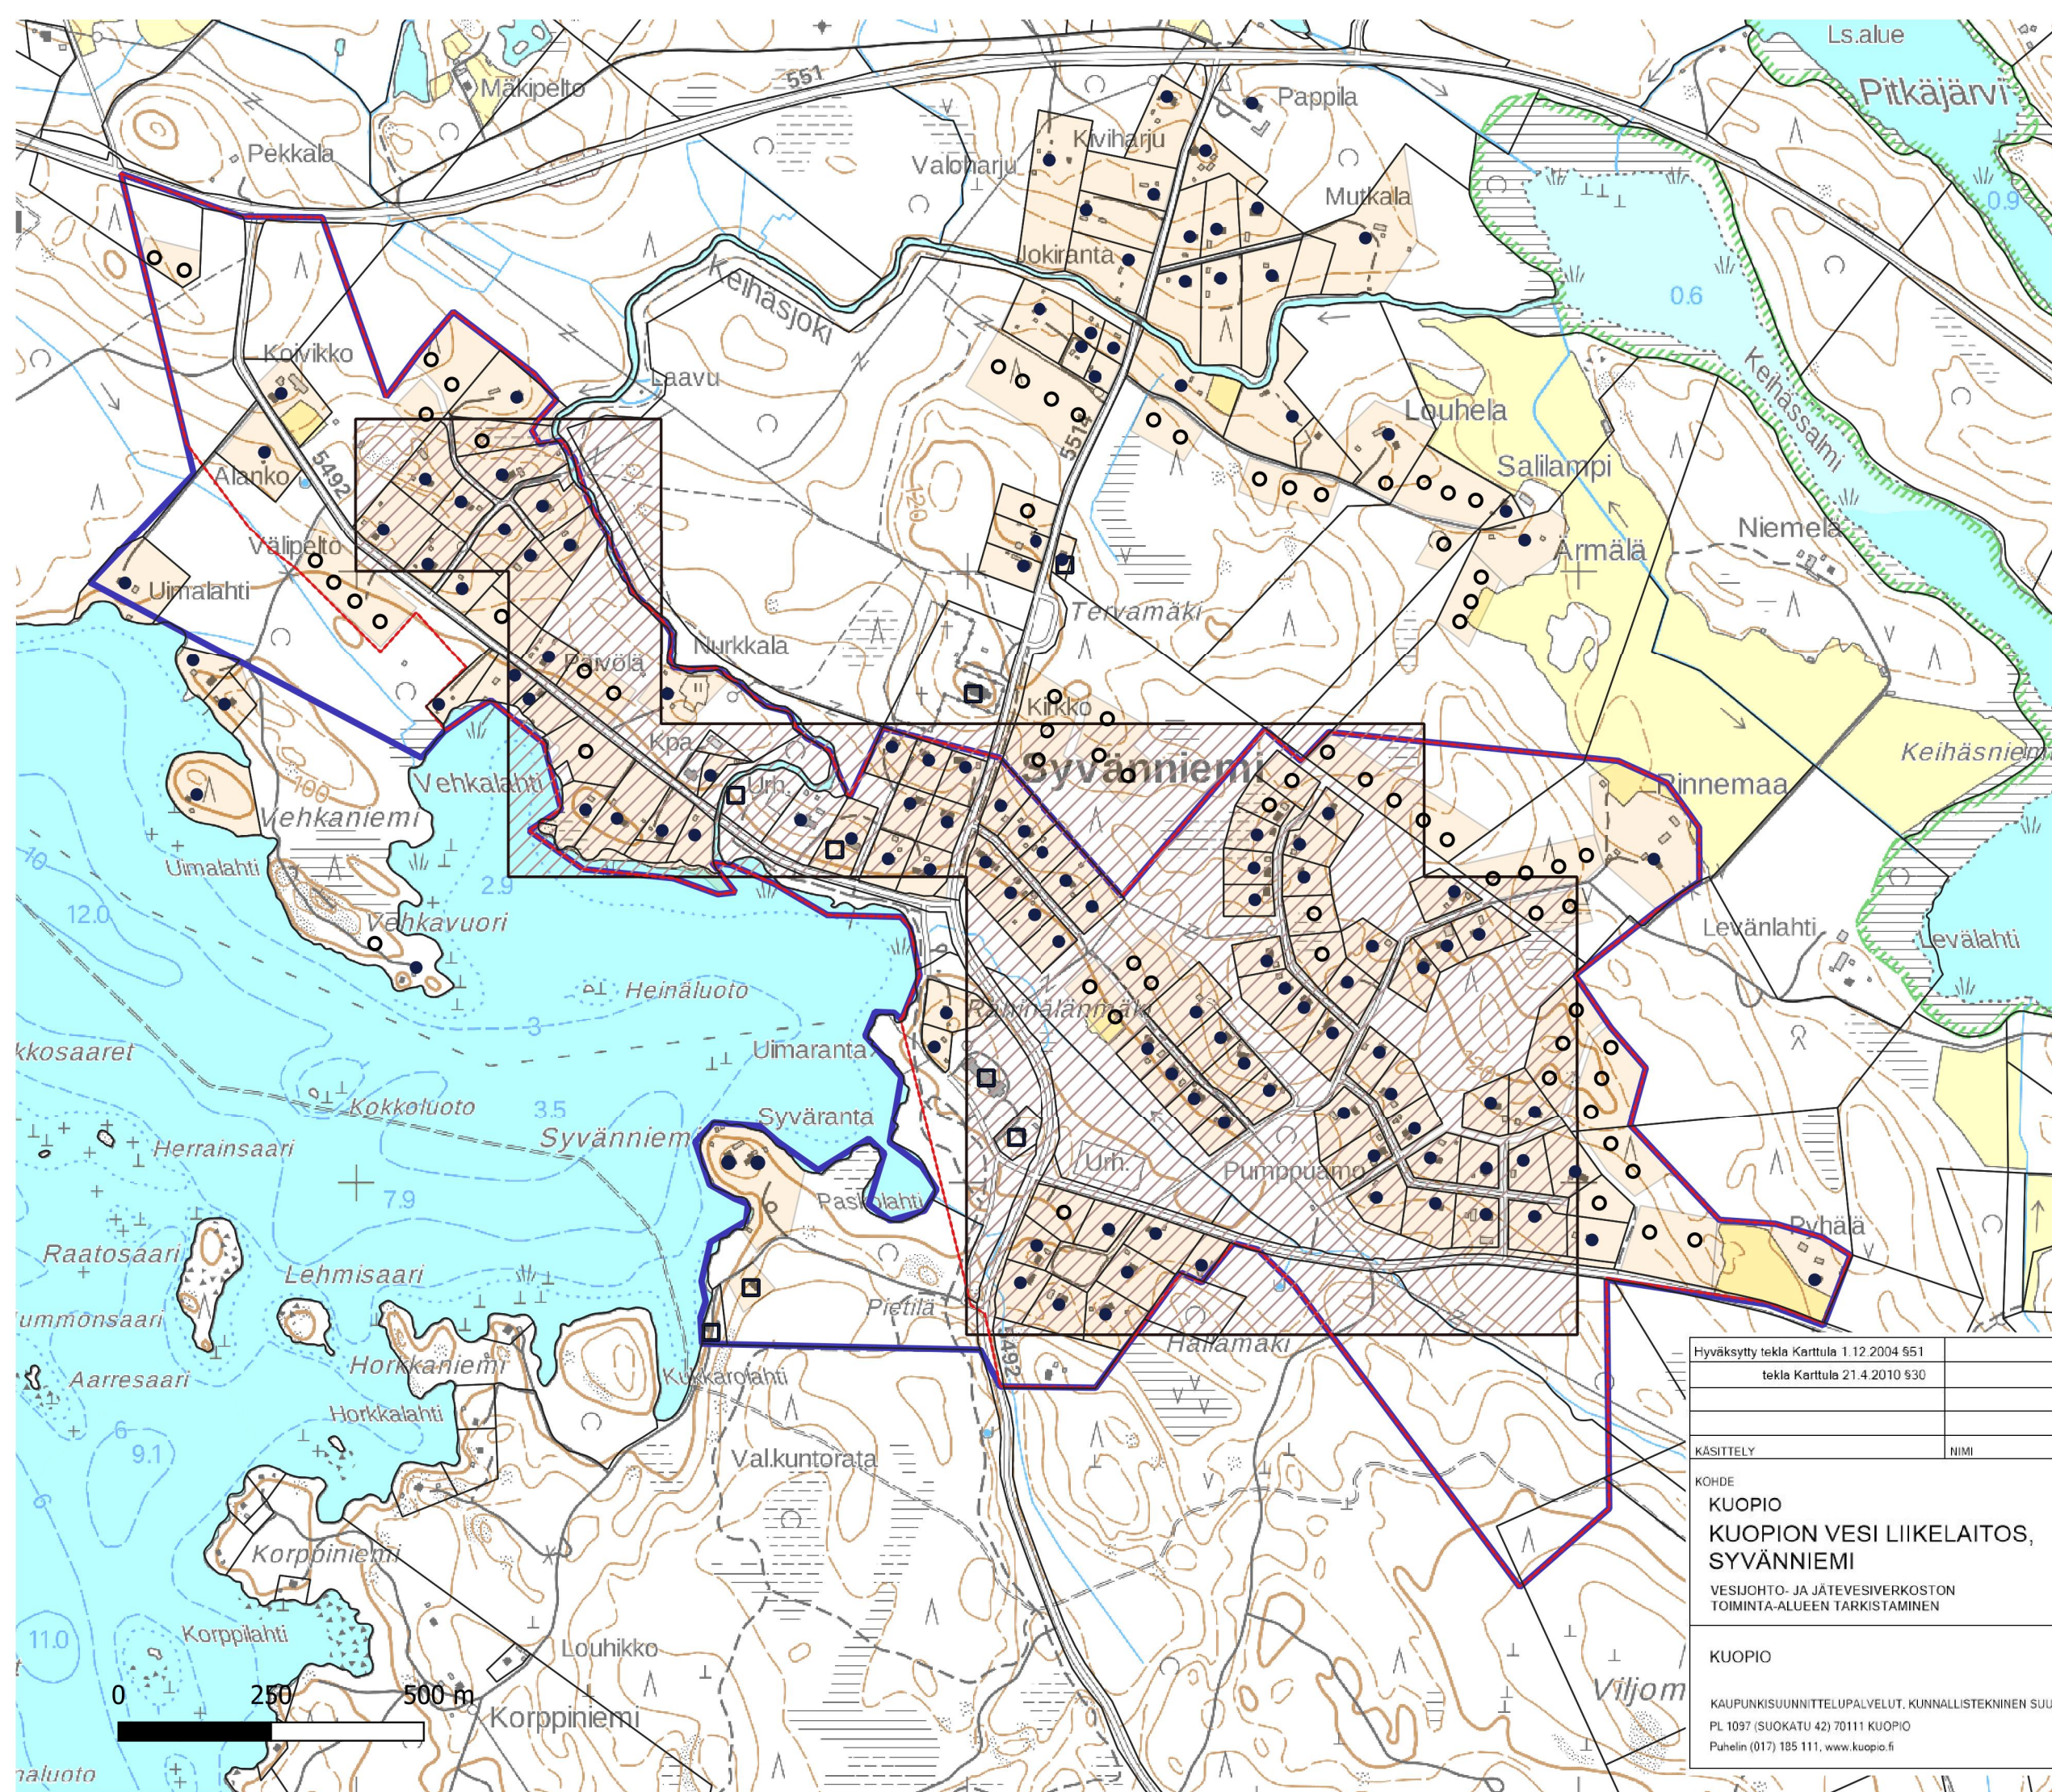

- Jätevesiviemärin toiminta-alue ja tavoitevuosi 2021
- Vesijohdon toiminta-alue ja tavoitevuosi 2021
- Taajamat YKR 2016
- Oleva rakennuspaikka
- Uusi rakennuspaikka
- Suojelurakennus
- Kiinteistön raja

Hyväksytty tekla Karttula 1.12.2004 §51				
tekla Karttula 21.4.2010 §30				
KÄSITTELY	NIMI	MUUTOS/TÄYDENNYS	PAIVAYS	NIMI
KOHD KUOPIO KUOPION VESI LIIKELAITOS, SYVÄNNIEMI VESIJOHTO- JA JÄTEVESIVERKOSTON TOIMINTA-ALUEEN TARKISTAMINEN		PIIRUSTUKSEN SISÄLTÖ YLEISKARTTA		MITTAKAAVA 1:10 000
		PIIRUSTUSLAJI VESIHUOLTO		
KUOPIO		PAIVAYS 7.11.2019	SUUNN. ALUE 601	
KAUPUNKISUUNNITTELUPALVELUT, KUNNALLISTEKNINEN SUUNNITTELU PL 1097 (SUOKATU 42) 70111 KUOPIO Puhelin (017) 185 111, www.kuopio.fi		HYV.	AS.NRO 9320/2019	
		TARK. 7.11.2019		
		SUUNN.	PIIR. NRO 1	
		PIIRT.		