



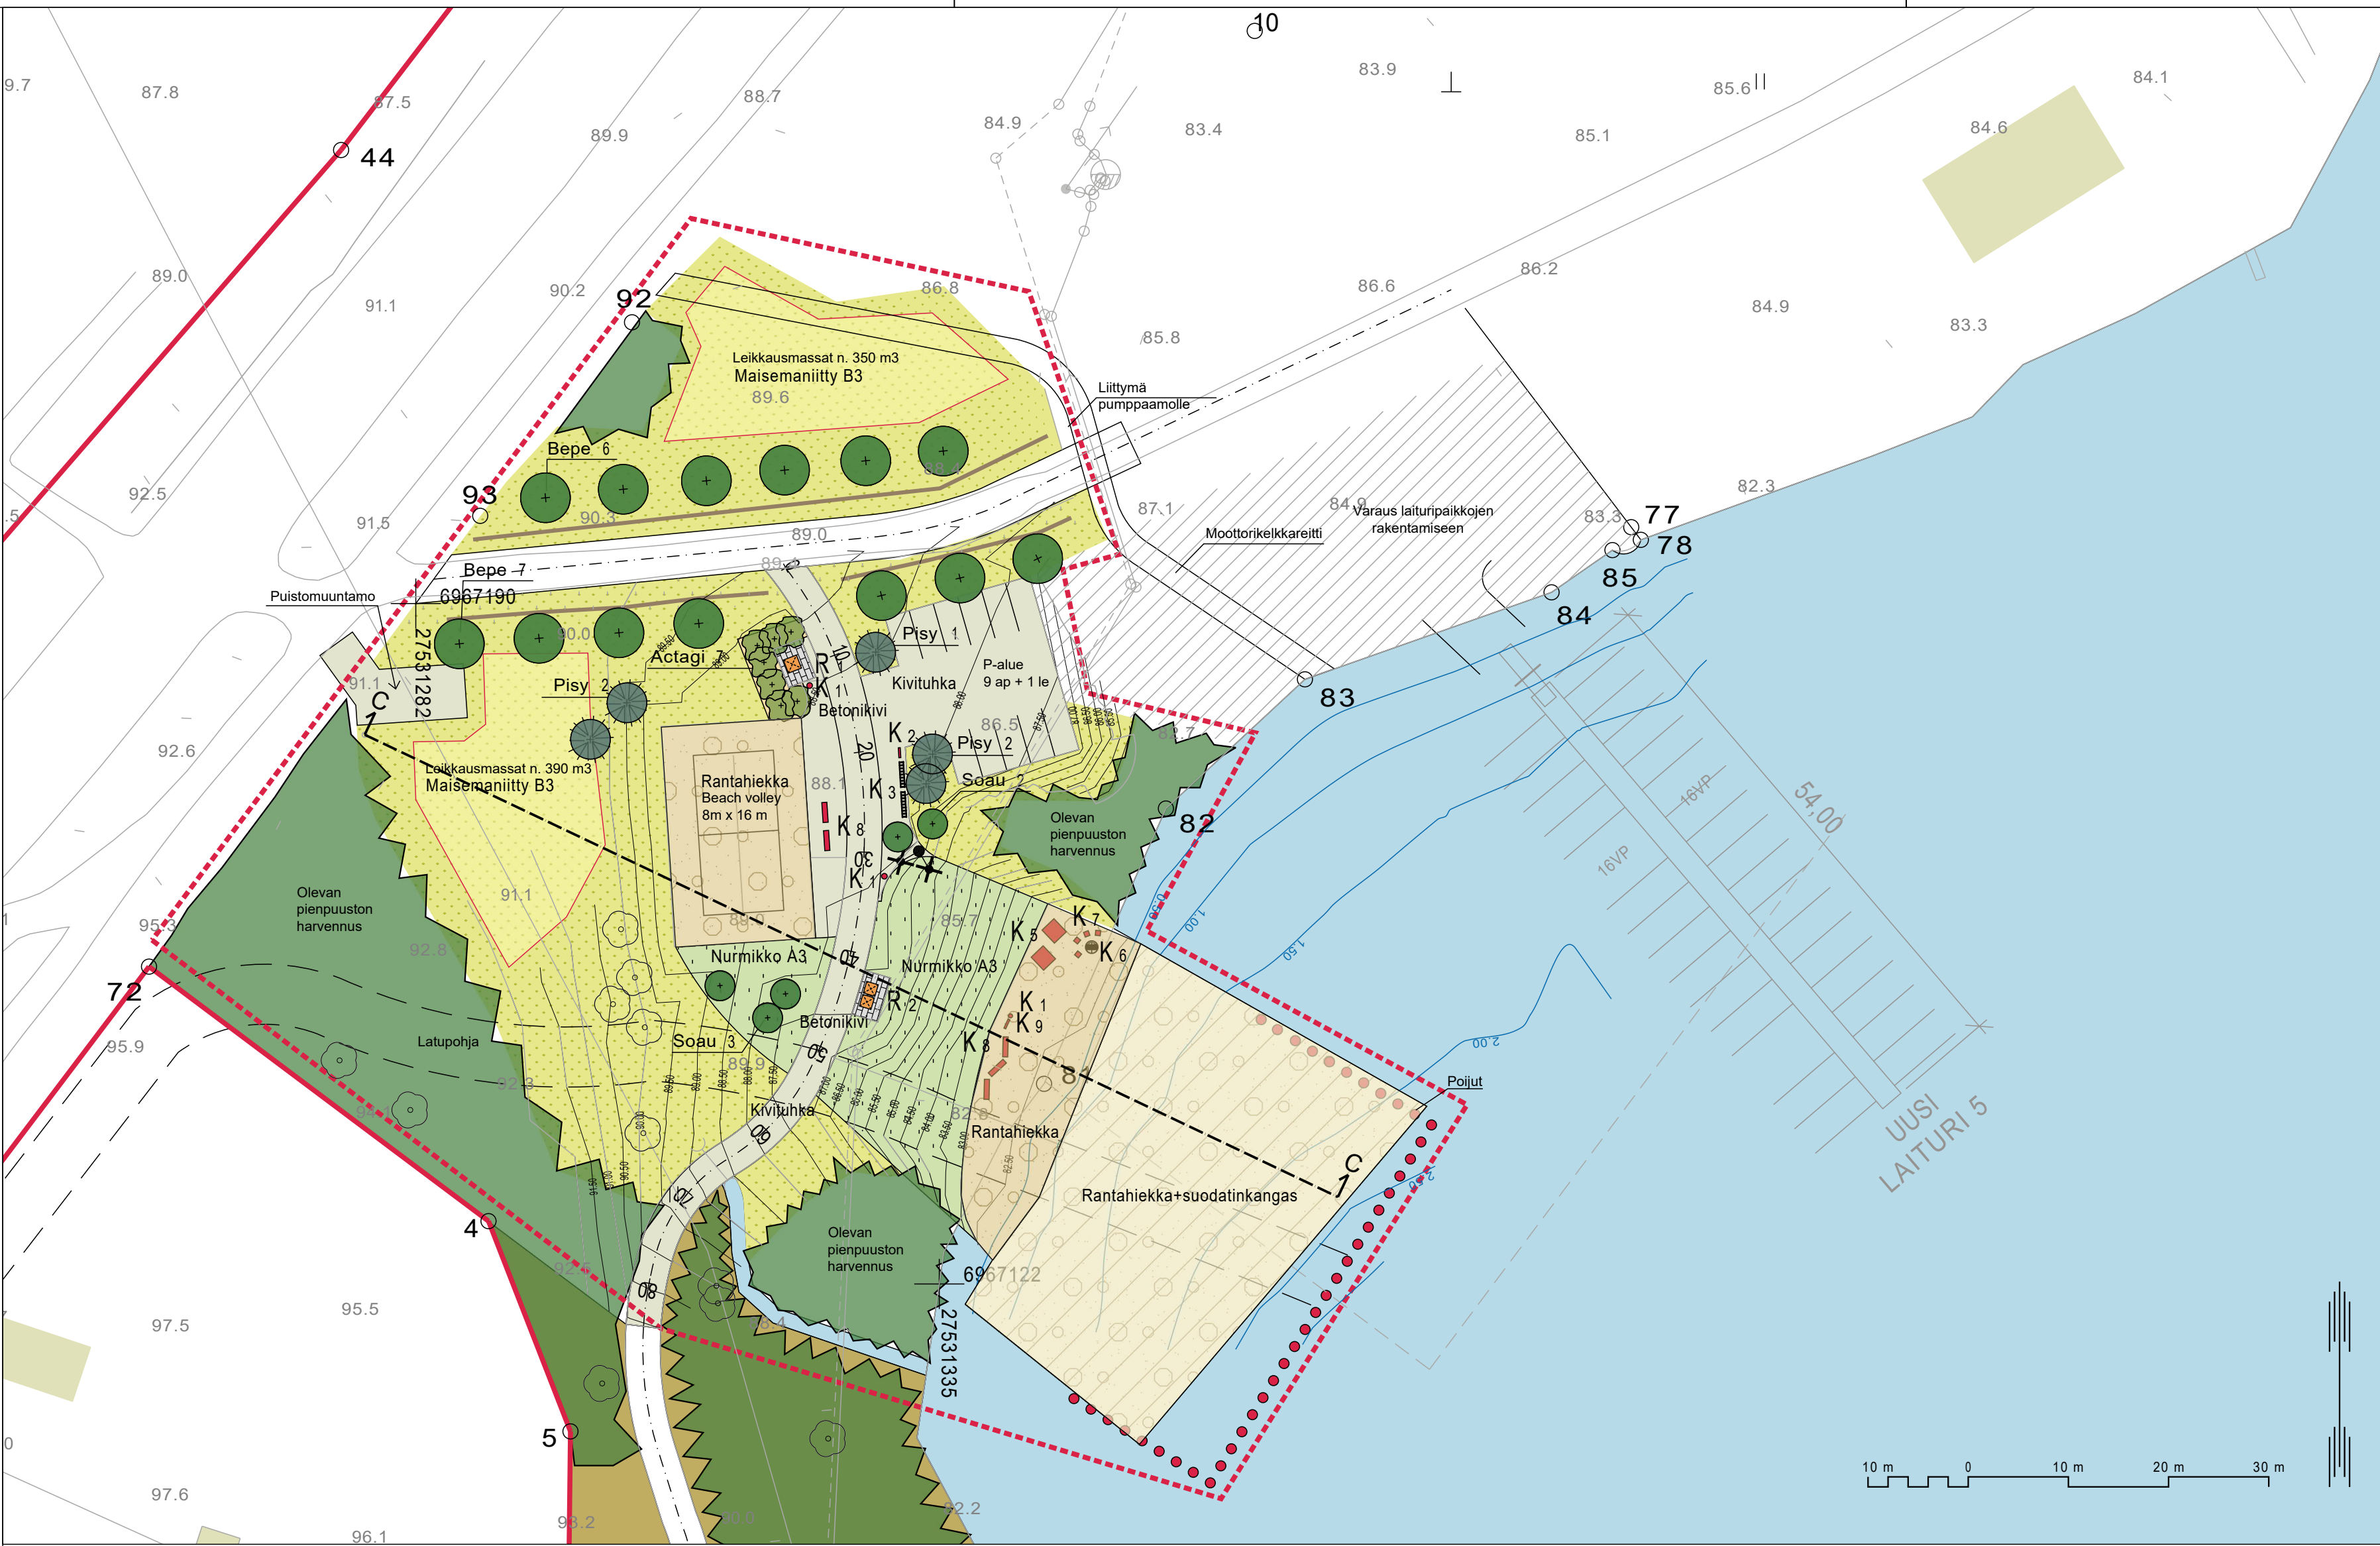

LEIKKAUS: Leikkaus C-C mk. 200 / 200

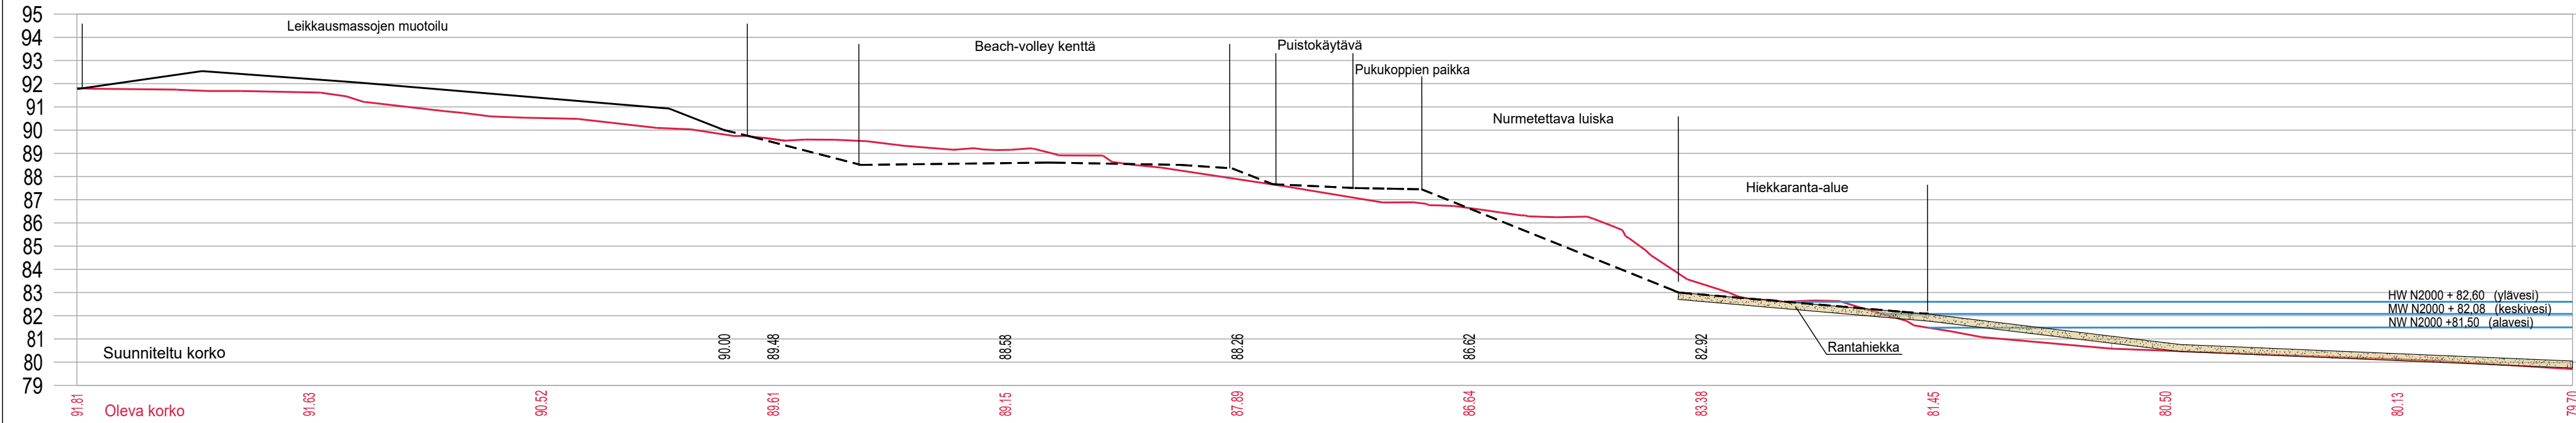

ISTUTETTAVA KASVILLISUUS

Tunnus	Nimi	Kokoluokka	Kpl
Lehtipuut			
Bepe	Betula pendula, rauduskoivu	RYM 10- 12	13
Soau	Sorbus aucuparia, kotipihlaja	RYM 8- 10	5
Lehtipuut, yhteensä			18

Havupuut			
Pisy	Pinus sylvestris, mänty	125- 150	5
Havupuut, yhteensä			5

Lehtipensaat			
Actagi	Acer tataricum subsp. ginnala, mongolianvaahtera	50- 70	7
Lehtipensaat, yhteensä			7

- Säilytettävä yksittäispuu
- Oleva puuston raivaus ja harvennus
- Leikkausmassoille varattu alue, muotoillaan osaksi niittyä.

PINNOITTEET JA AIDAT


Tyyppi	Lisätietoja	Määrä
Betonikivi		27 m2
Hiekka	Rantahiekka	650 m2
Hiekka	Rantahiekka+suodatinkangas	1200 m2
Kivituhka	0-8 mm	720 m2
Maisemaniitty (kylvöpohjan muotoilu)	Maisemaniitty B3	2800 m2
Nurmikko A3 (toteutus siirtoturmella)		550 m2
Uusi kiviäitä (yhdistetään olevaan kiviäitaan)		115 jm

KALUSTE- JA VARUSTELUETTELO

Varuste	Lisätieto	Kpl/jm
KALUSTEET JA VARUSTEET		
K 1	Roska-astia	3
K 2	Opastekyltti	1
K 3	Polkupyöräteline	2
K 4	Pelikenttävarustus	1
K 5	Pöytä-penkki -yhdistelmä	2
K 6	Grilli	1
K 7	Jakkara	4
K 8	Penkki selkänojan	5
K 9	Teline	1
Poiju esim. B 45L (Marinetek), 2 m:n välein		
HUOLTO- YM. RAKENNUKSET		
R 1	Rakennus	1
R 2	Rakennus	2
VALAISIMET		
Mastovalaisin		1
	WC	1
	Uimakoppi	2

YLEISET MERKINNÄT

- Suunnittelualan raja
- { } Alueleikkaus
- 85.7 Nykyinen maanpinnan korko
- Suunniteltu maanpinnan korko
- 2.50 Mitattu pohjan syvyys

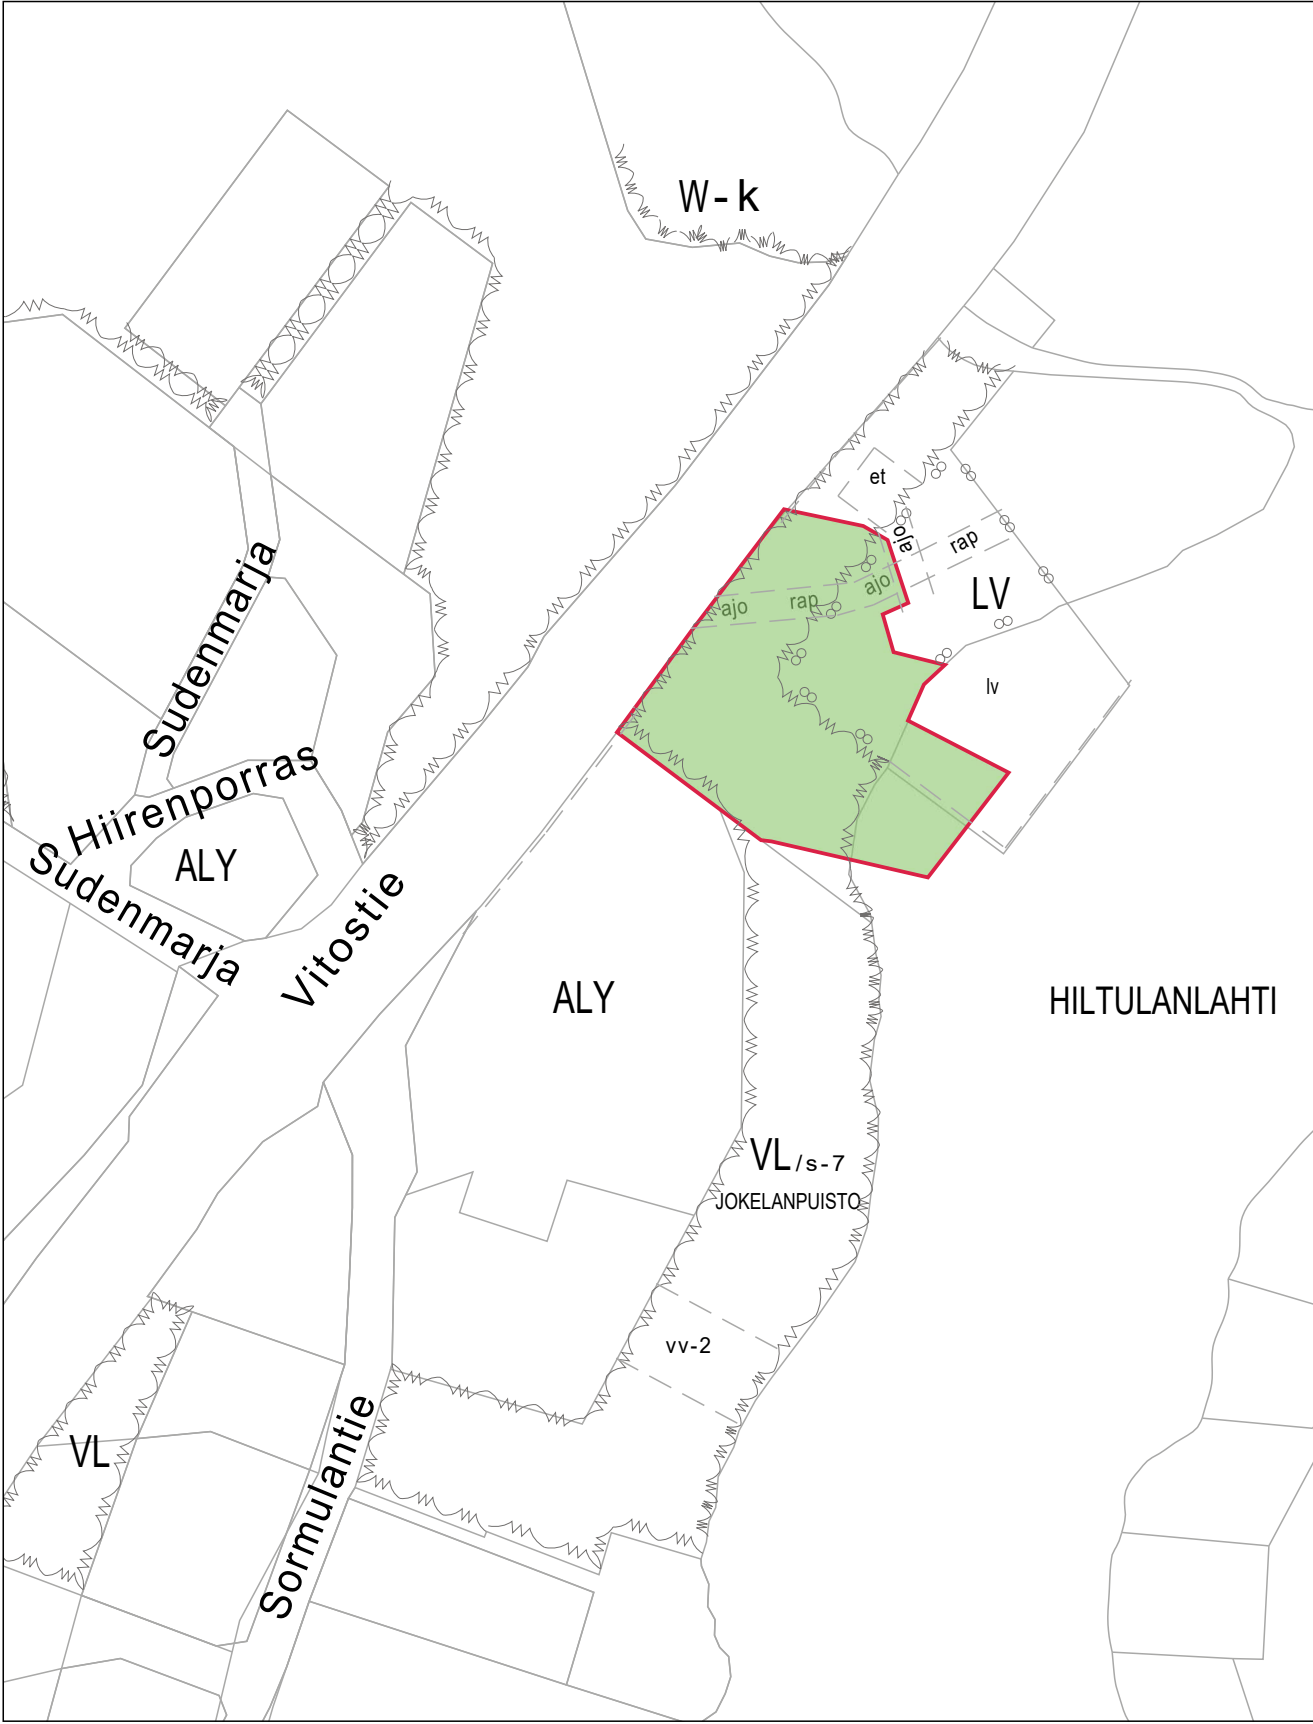

ASEMAKAAVAMERKKIEN SELITYKSET

- VL Lähivirkistysalue
- /s-7 Alue, jolla ympäristö säilytetään. Alueella on todettu luonnonsuojelulain 49 §:n tarkoittamia liito-oravan lisääntymis- ja levähdyspaikkoja. Alueellasuoritettavat toimenpiteet on tehtävä siten, että liito-oravan pesäpuut ja niitä suojaavat puut sekä ravinnonhankinnan ja liikkumisen kannalta riittäväpuusto säilytetään.
- LV Venesatama / venevalkama
- Suunniteltu Hiltulanlahden uimapaiikka sijoittuu osittain Jokelanpuiston lähivirkistysalueelle ja osittain venesatama / venevalkama-alueelle.

KORKEUSJÄRJESTELMÄ N2000
KOORDINAATTIJÄRJESTELMÄ ETRS-GK27

Liite on allekirjoitettu koneellisesti Kuopion kaupungin asianhallintajärjestelmässä.
Allekirjoituksen oikeellisuuden voi todentaa kirjaamosta.

C			
B			
A			
MUUTOSTÄYDENNYS		PÄIVÄYS	NIMI
Kohde		Piirustuksen sisältö	Mittakaava
Hiltulanlahti 036		ASEMAPIIRUSTUS	1:500
HILTULANLAHTI		POIKKILEIKKAUS	1:200
UIMAPAIKKA		Piirustuslaji	
YLEISSUUNNITELMA		VIHER	
Päiväys		20.11.2019	Suunn. alue 259
Hyv.		A.Räsänen	As.no 9359/2019
Asemak. tark.		P.Sorjonen	28.18/2017
Suunn./Tark.		S.Nieminen/M.Nikostelainen	Piir. nro
Piir.		S.Nieminen/A-MR	VIH 2477

KUOPIO

KAUPUNKISUUNNITTELUPALVELUT, KUNNALLISTEKNINEN SUUNNITTELU
PL 1097 (SUOKATU 42), 70111 KUOPIO
(017)182 111, www.kuopio.fi