



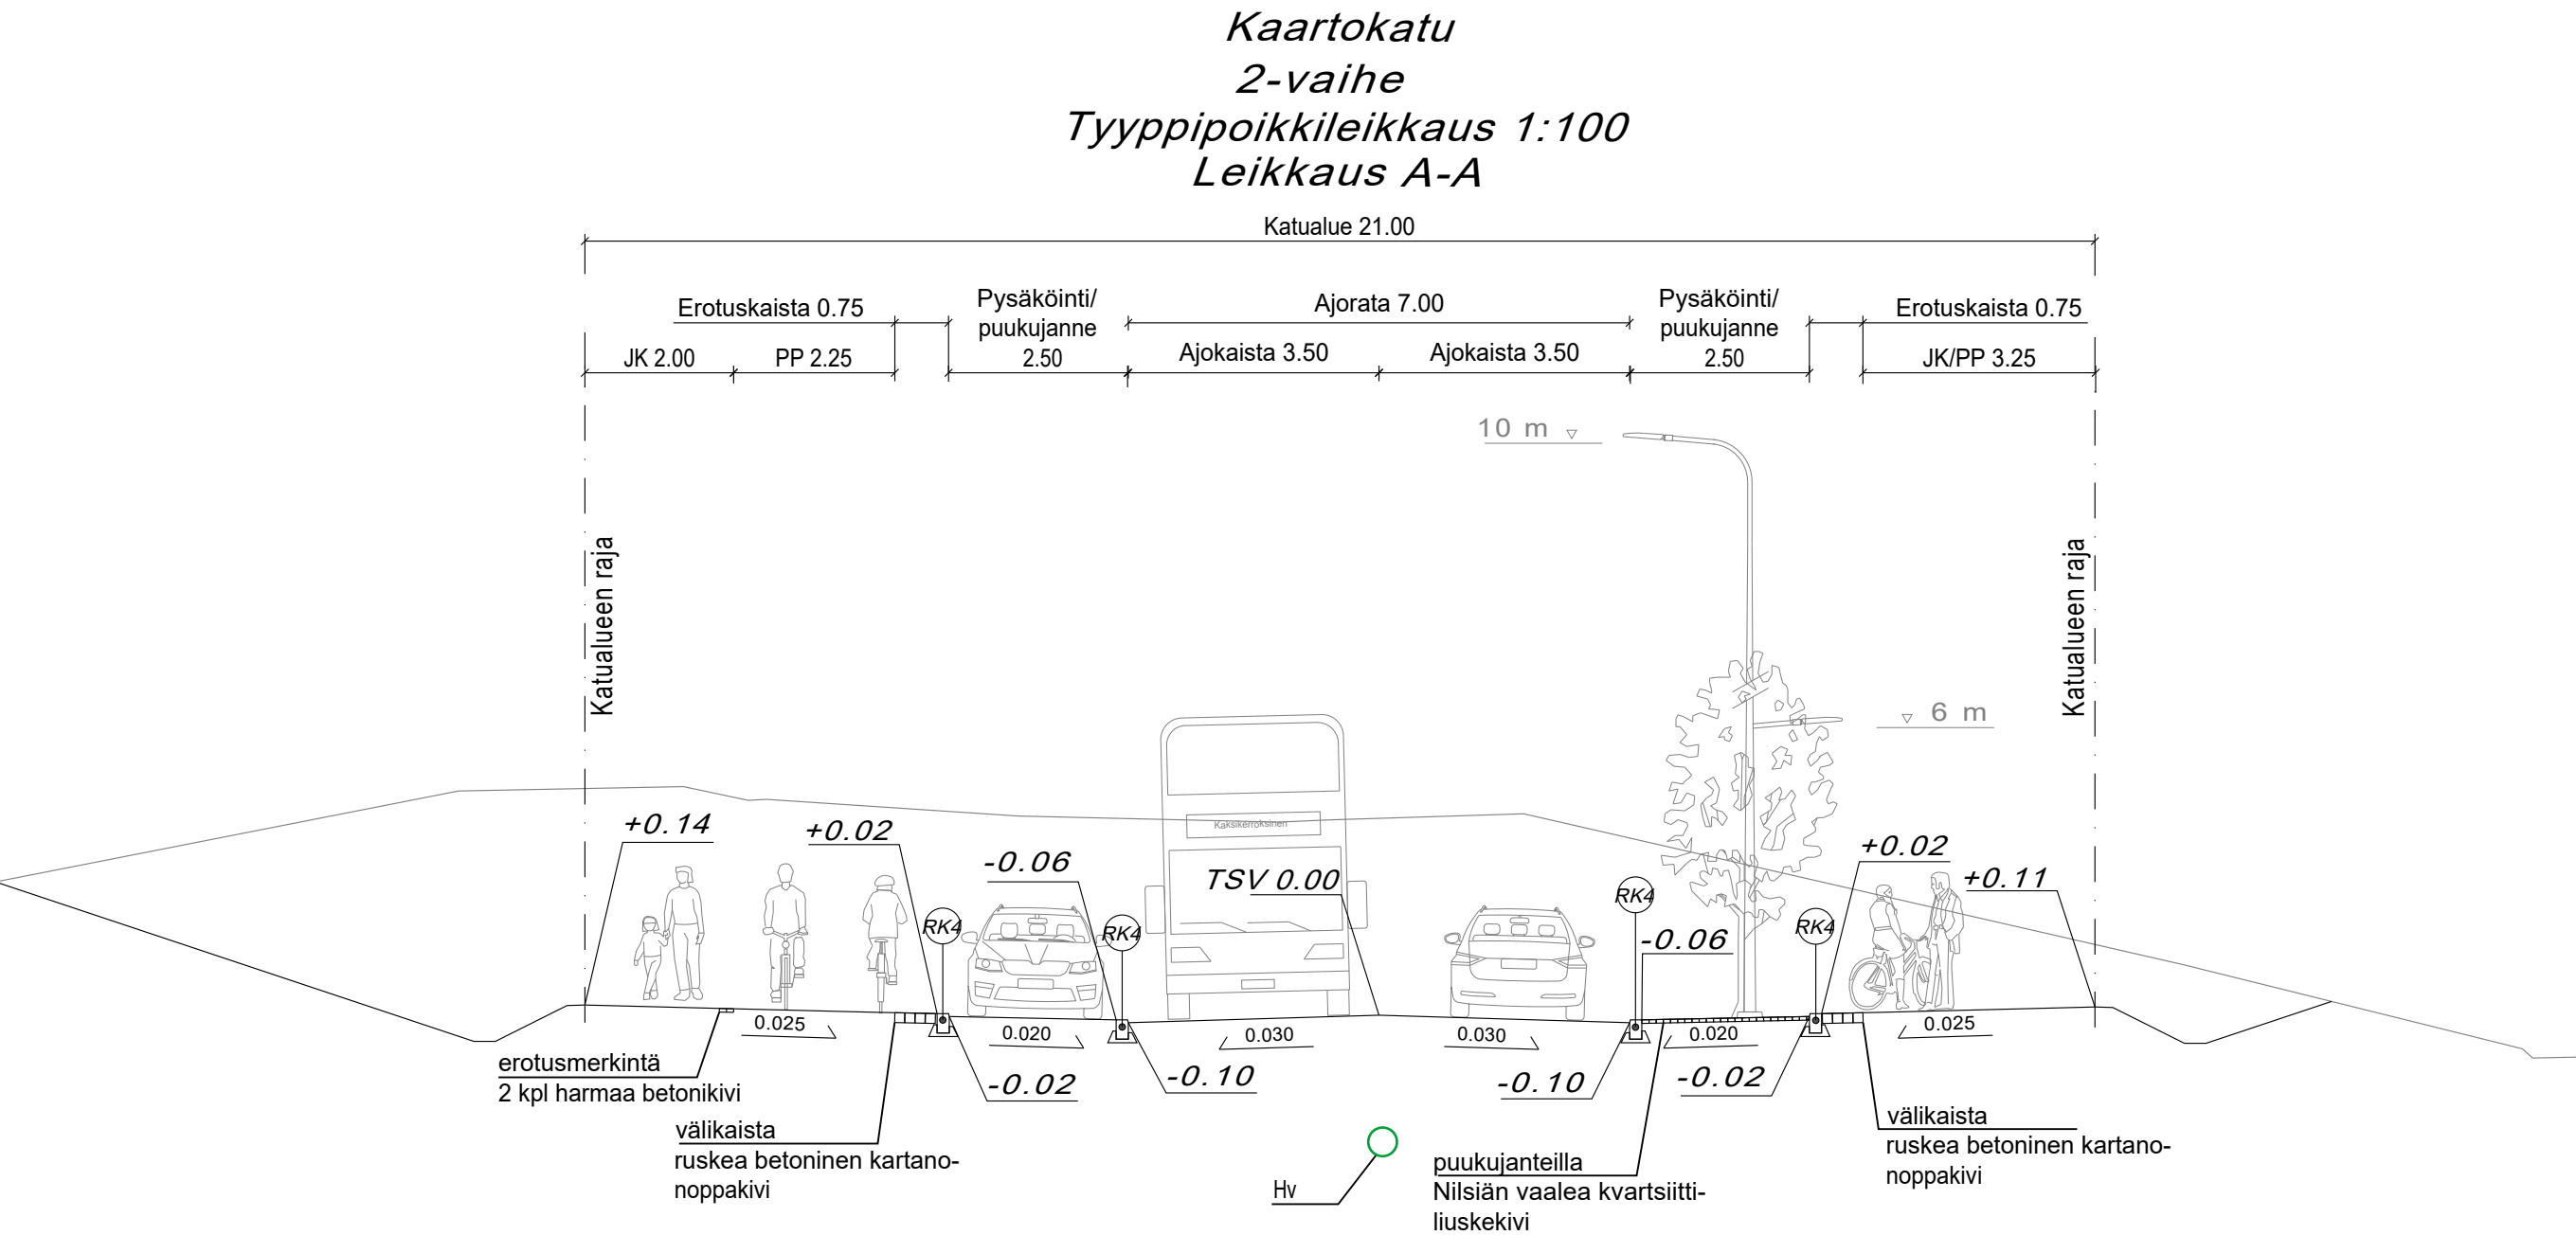

MERKINTÖJEN SELITYKSET

- Tontin raja
- Suunniteltu kadun likimääräinen korko
- Paalutuslukema
- Reunakivi madallettu
- Reunakivi
- Reunakivi luiskattu
- Uusi valaisin
- Pysäköinti
- Istutettava lehtipuu
- Asfaltti, ajorata
- Asfaltti, kevyenliikenteenväylä
- Luonnonkivipäällyste
- Betonikivipäällyste
- Kantava kasvualusta
- Kenttäkivi
- Ohjeellinen hulevesijärjestelmä
- Hulevesikaivo
- Huleveden tarkastuskaivo
- Hulevesiviemäriputki

Istutukset, katukalusteet ja pintakiveysalueiden materiaalit ja värit tarkentuvat rakennussuunnitteluvaiheessa

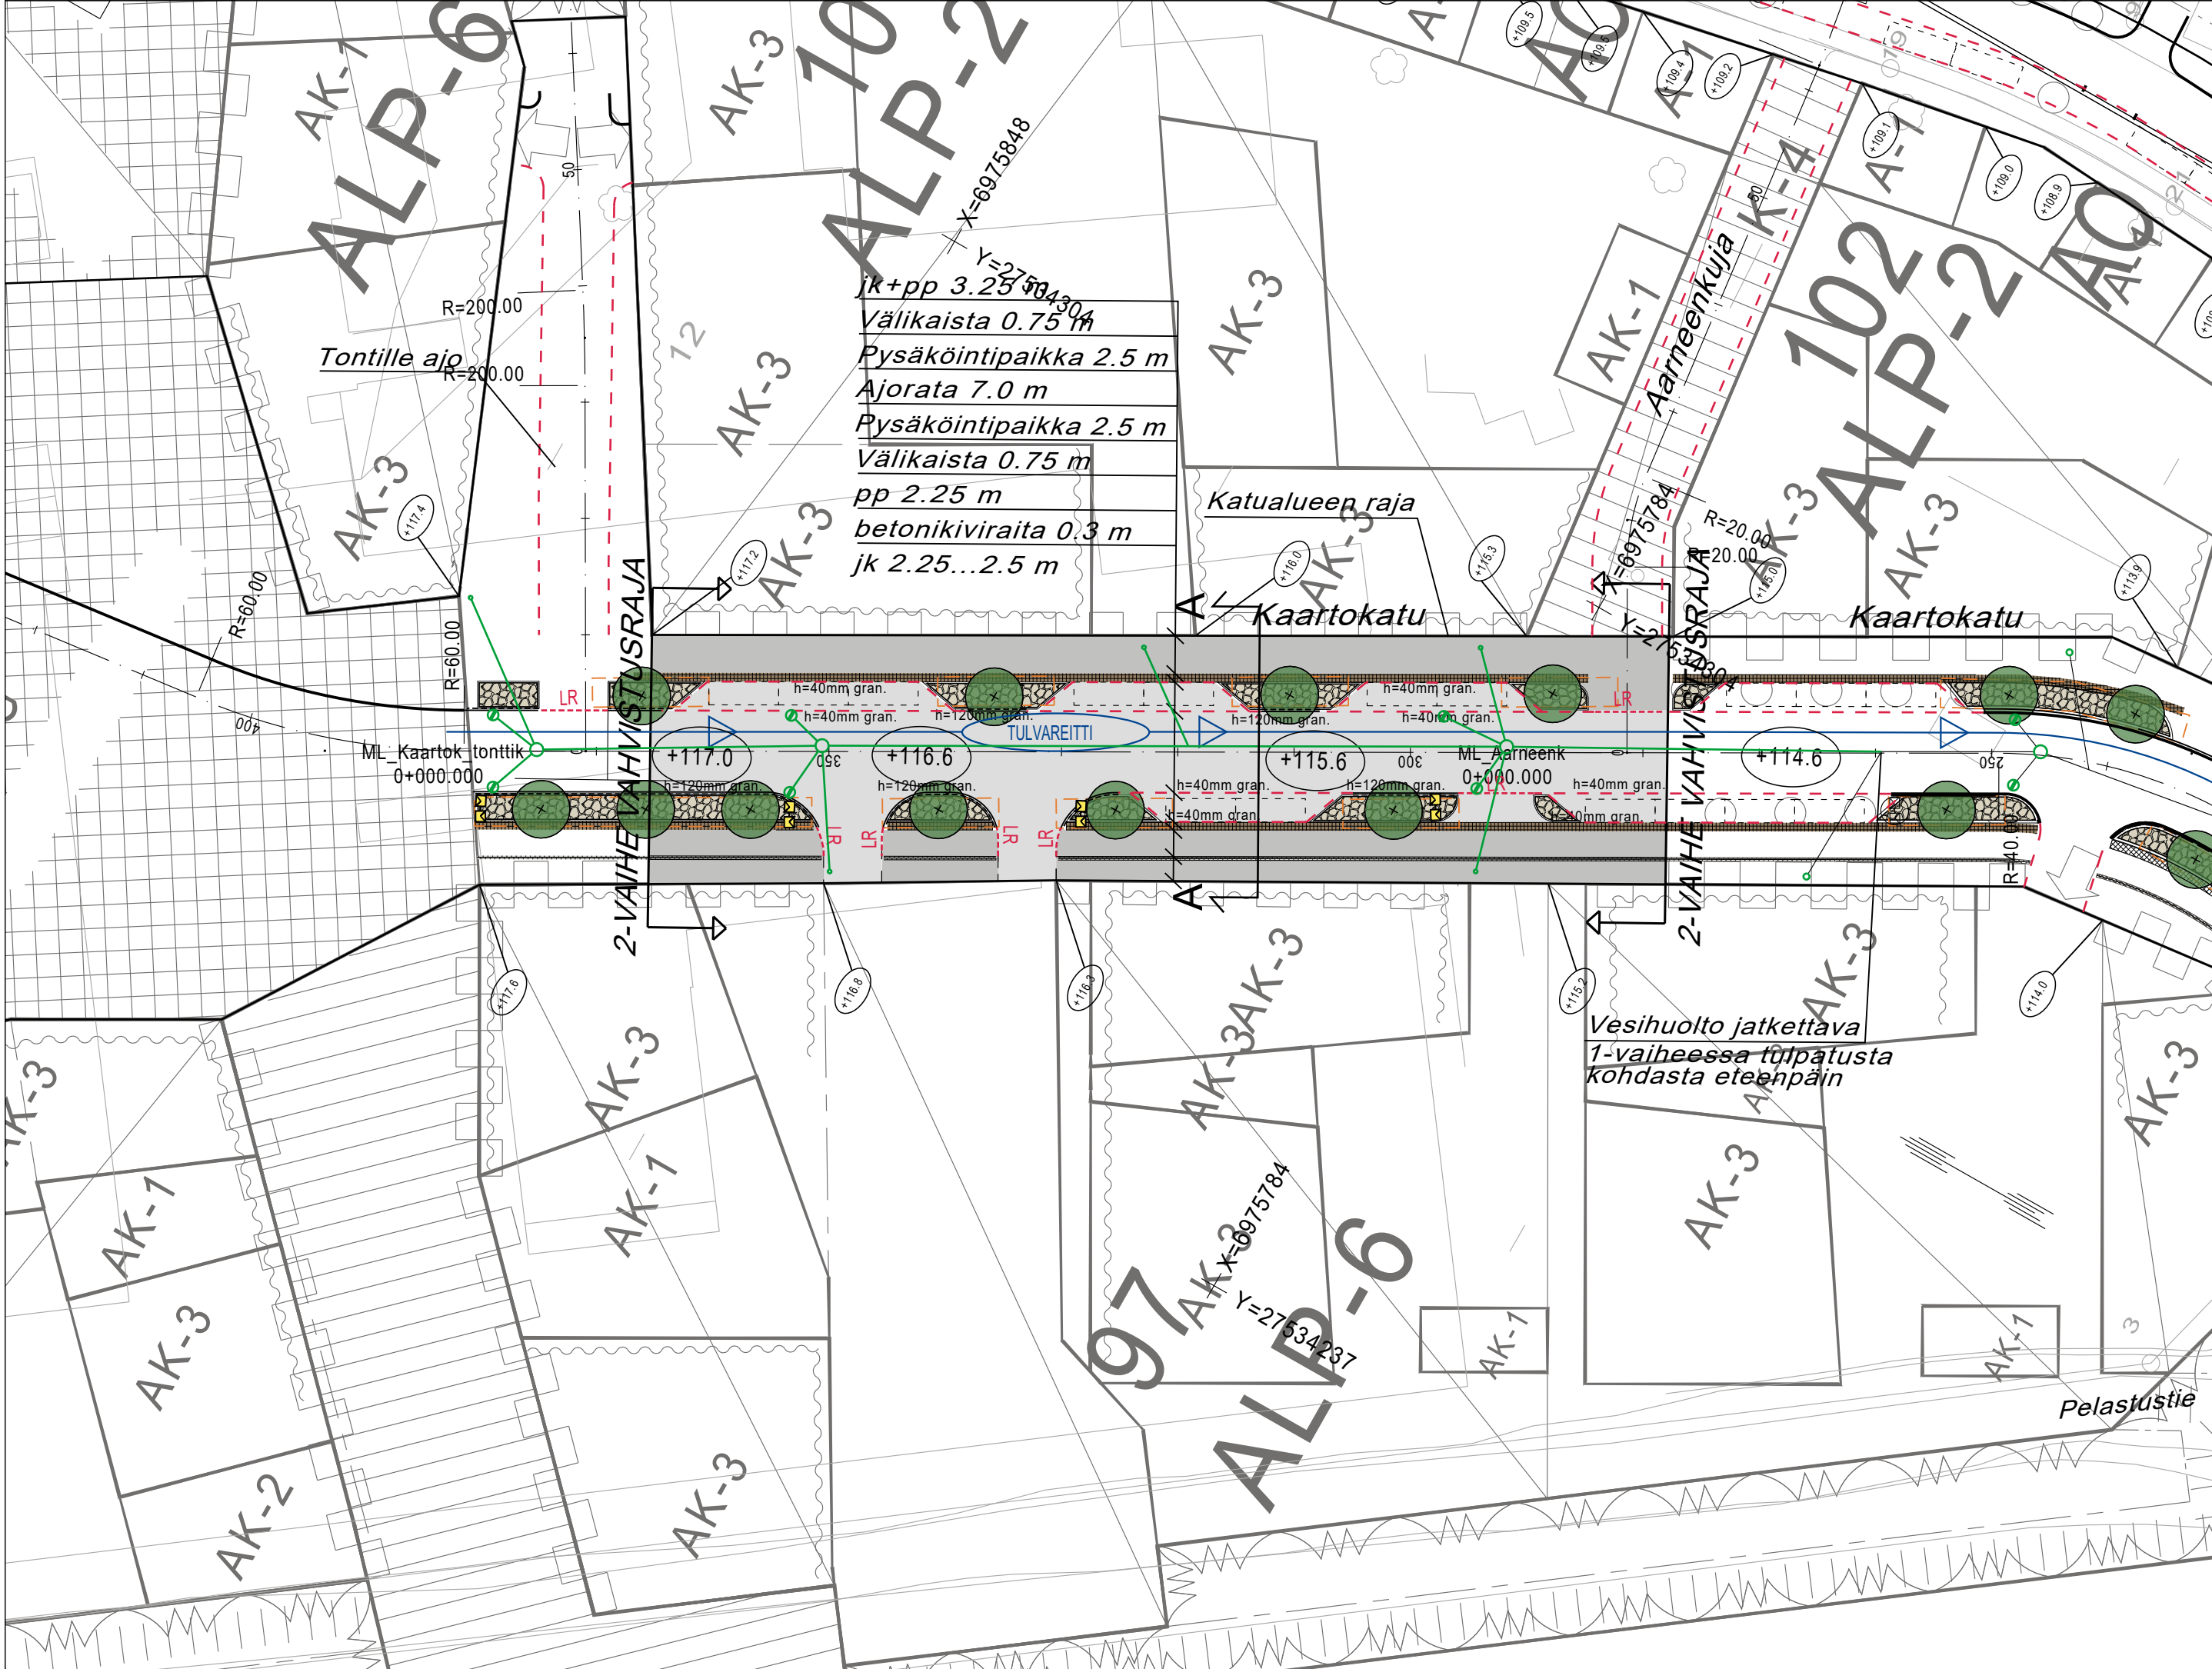

KORKEUSJÄRJESTELMÄ N2000
KOORDINAATTIJÄRJESTELMÄ ETRS-GK27

Liite on allekirjoitettu koneellisesti Kuopion kaupungin asianhallintajärjestelmässä.
Allekirjoituksen oikeellisuuden voi todentaa kirjaamosta.

C		
B		
A		
MUUTOS/TÄYDENNYS	PÄIVÄYS	NIMI
Kohde	Piirustuksen sisältö	Mittakaava
HAAPANIEMI 008	ASEMAPIIRUSTUS	1:500
KAARTOKATU	POIKKILEIKKAUS	1:100
Välillä Aarneenkujat-Auliksenaukio	Piirustustyyppi	
Mölymäen suunnittelun 2-vaihe	Piirustustyyppi	
	Päiväys	Suunn. alue
	18.11.2019	103
	Hyv.	As.mro
	A.Räsänen	5975/2019
	Asemak. tark.	Projekti
	J.Karppinen	0042
	Suunn./Tark.	Piir. nro
	A.M.Korhonen	1
KUOPIO		
KAUPUNKISUUNNITTELUPALVELUT, KUNNALLISTEKINEN SUUNNITTELU		
PL 1097 (SUOKATU 42), 70111 KUOPIO		
(017)182 111, www.kuopio.fi		