


Liite 4: vanhat vesijohto- ja viemäriarasitteet

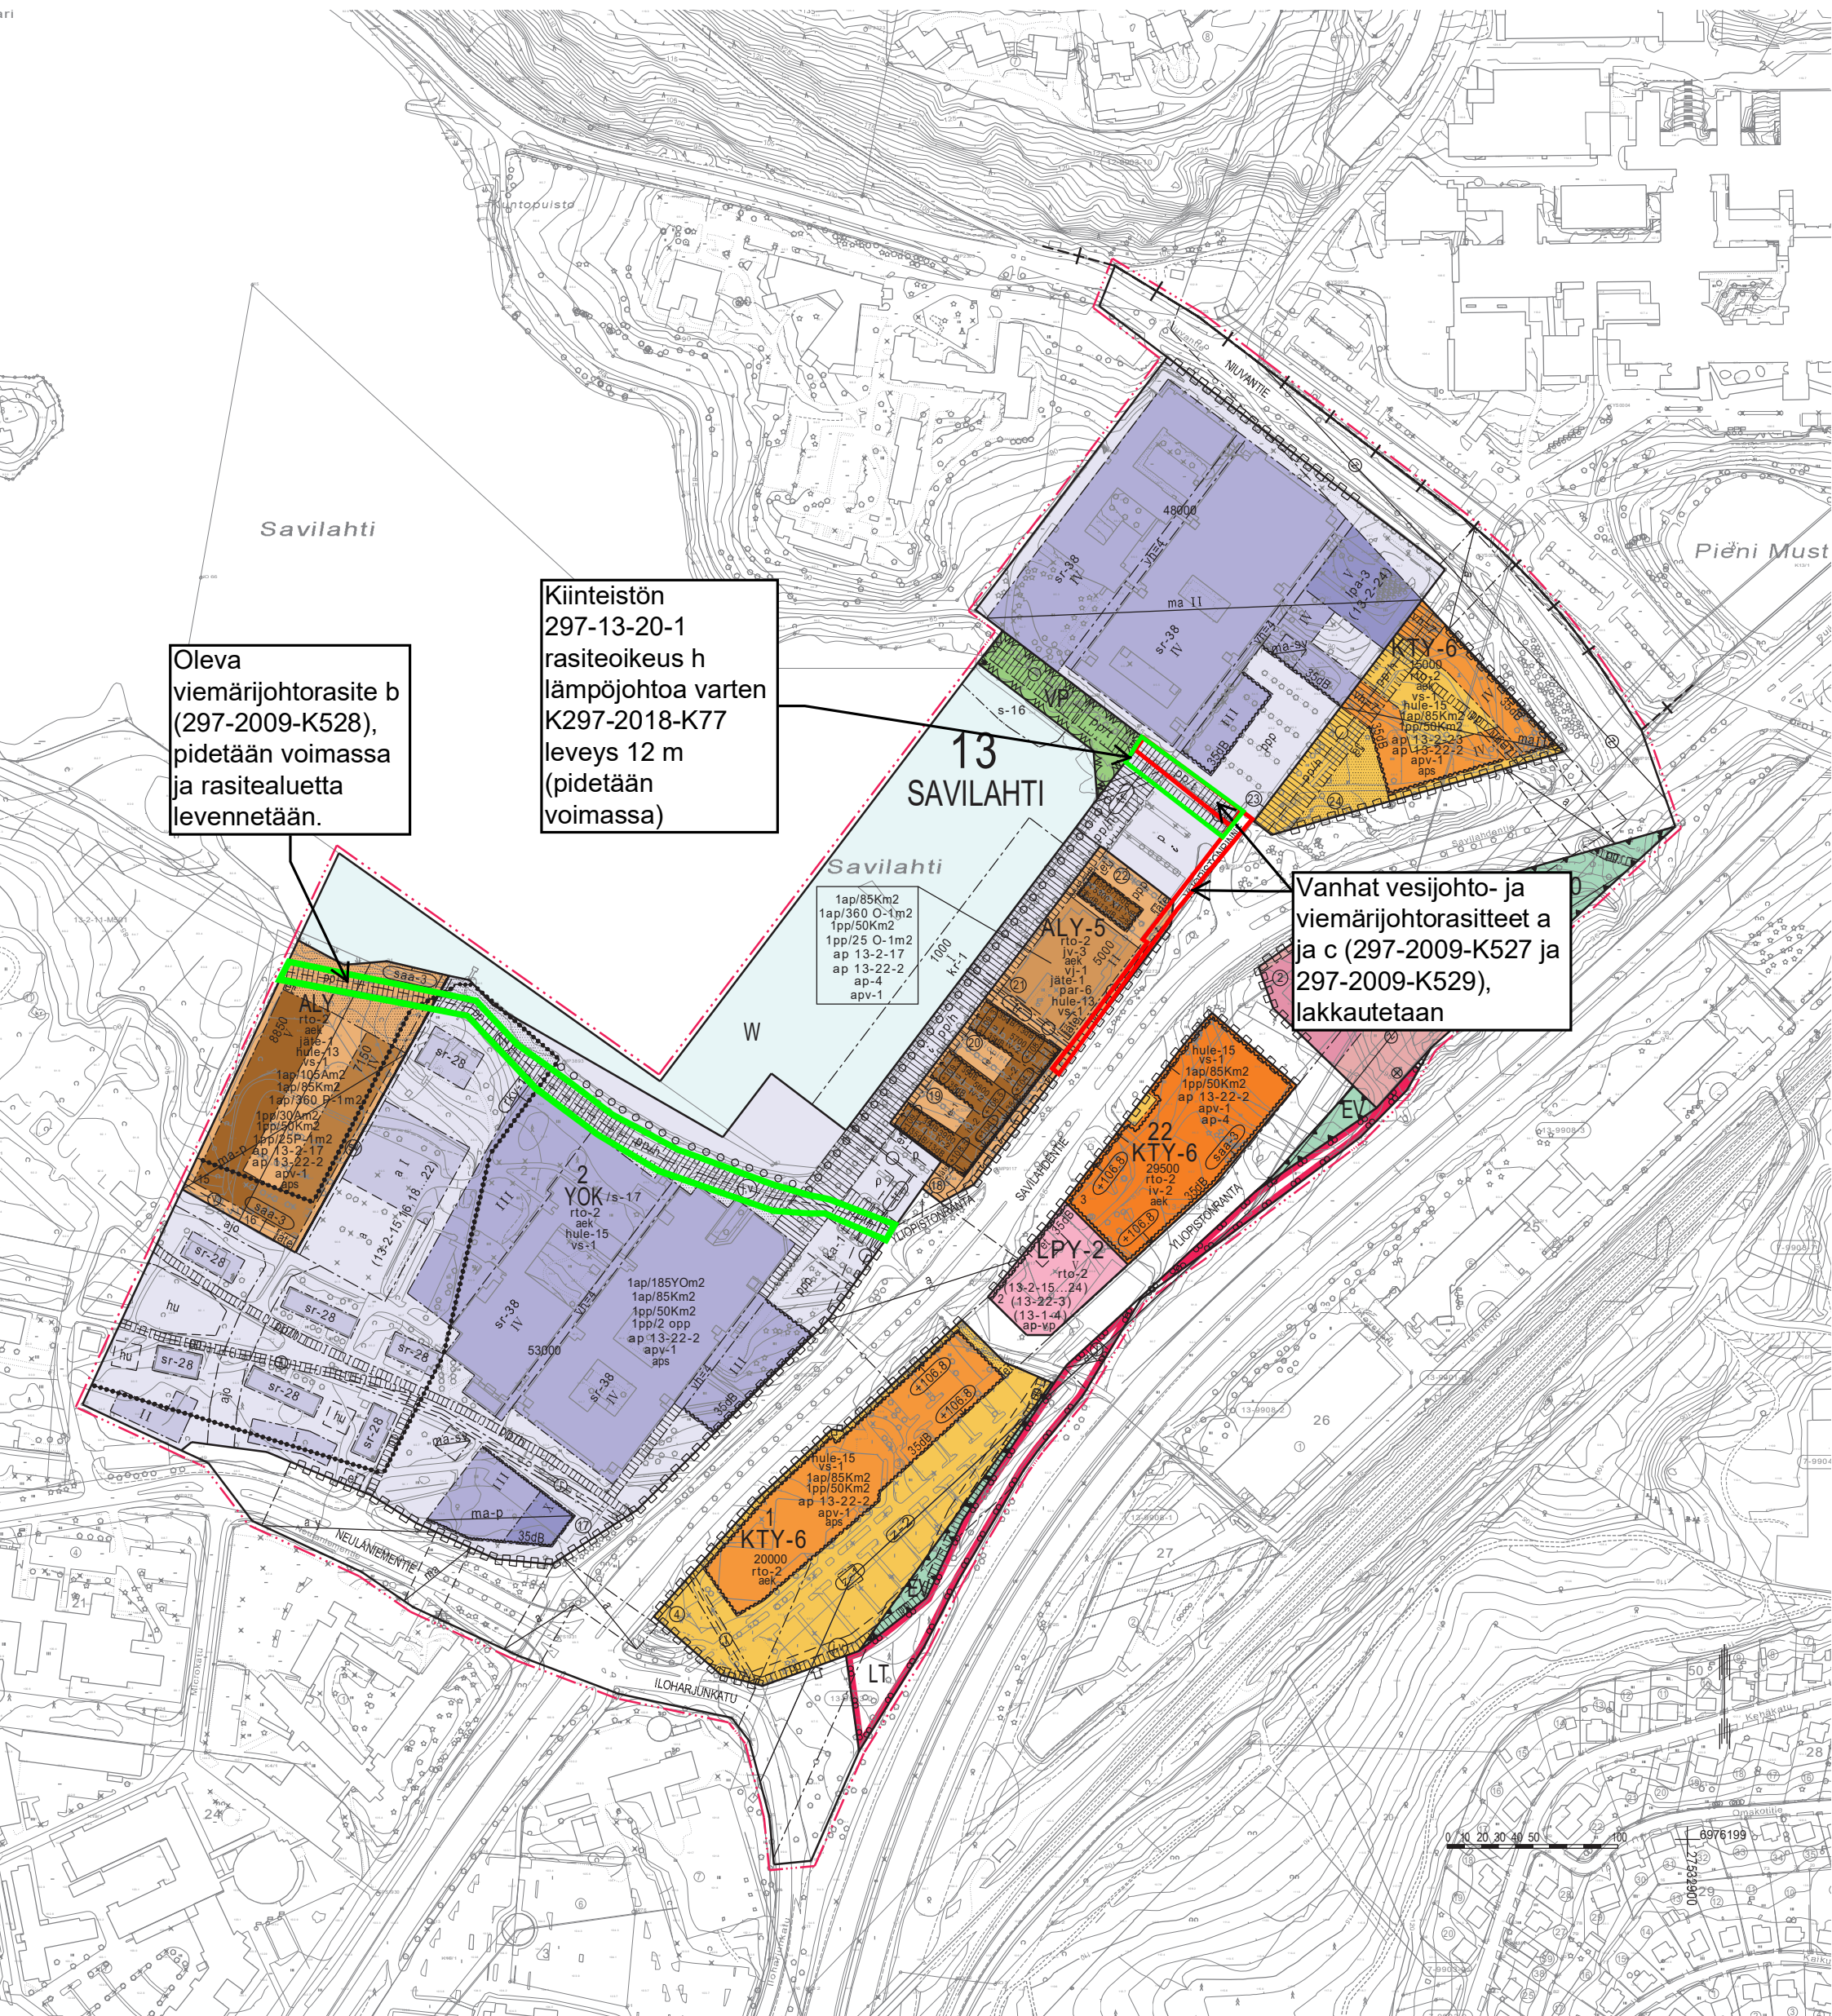

Oleva viemärijohtorasite b (297-2009-K528), pidetään voimassa ja rasitealuetta levennetään.

Kiinteistön 297-13-20-1 rasiteoikeus h lämpöjohtoa varten K297-2018-K77 leveys 12 m (pidetään voimassa)

1ap/85Km2
1ap/360 O-1m2
1pp/50Km2
1pp/25 O-1m2
ap 13-2-17
ap 13-22-2
ap-4
apv-1

Vanhat vesijohto- ja viemärijohtorasitteet a ja c (297-2009-K527 ja 297-2009-K529), lakkautetaan