





A-A' 1:200

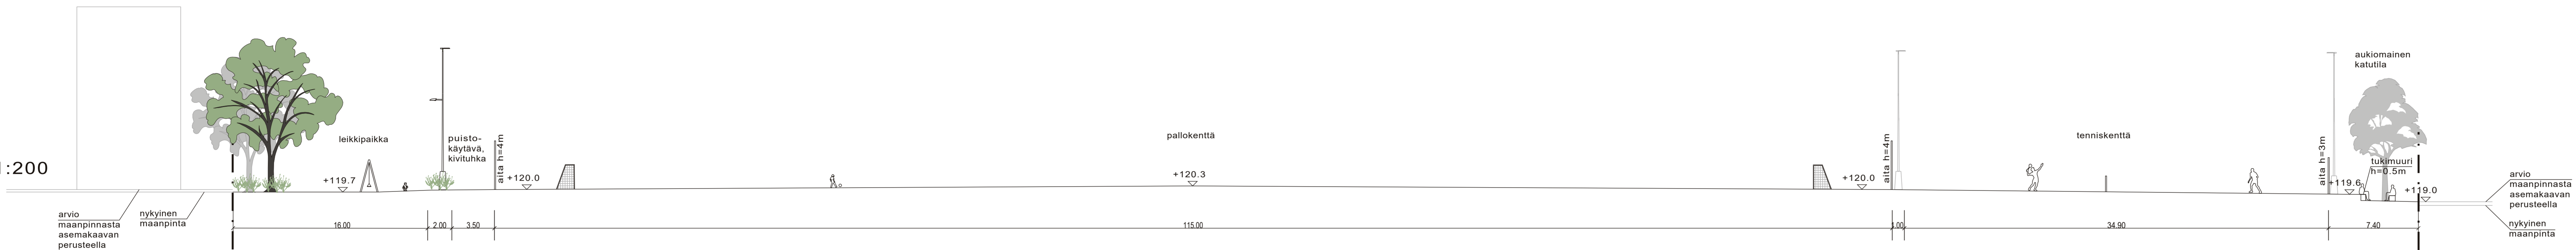

B-B' 1:200

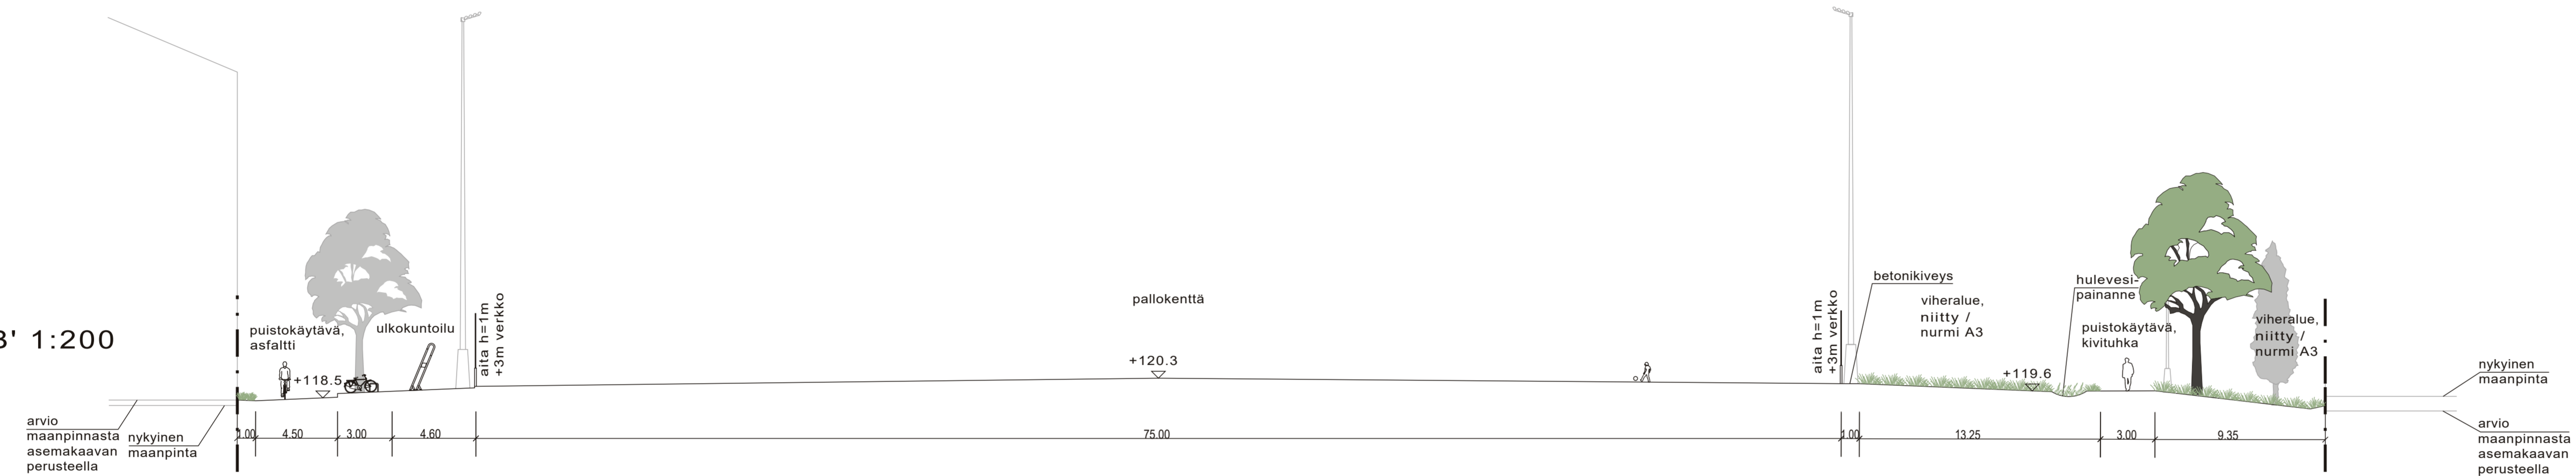

C-C' 1:200

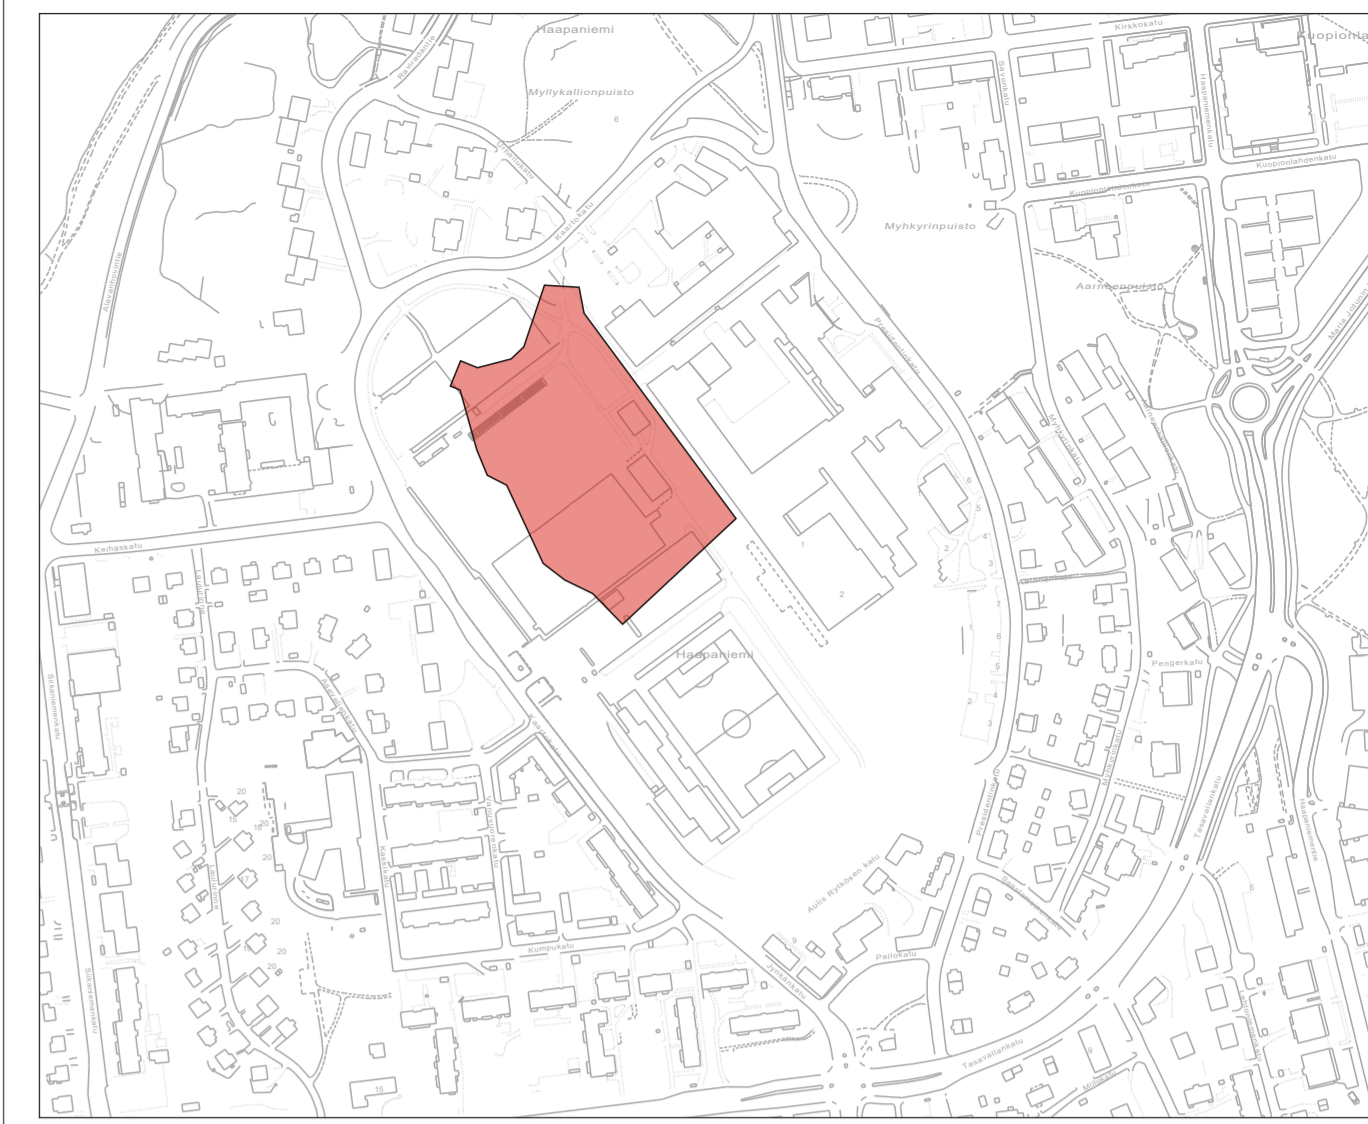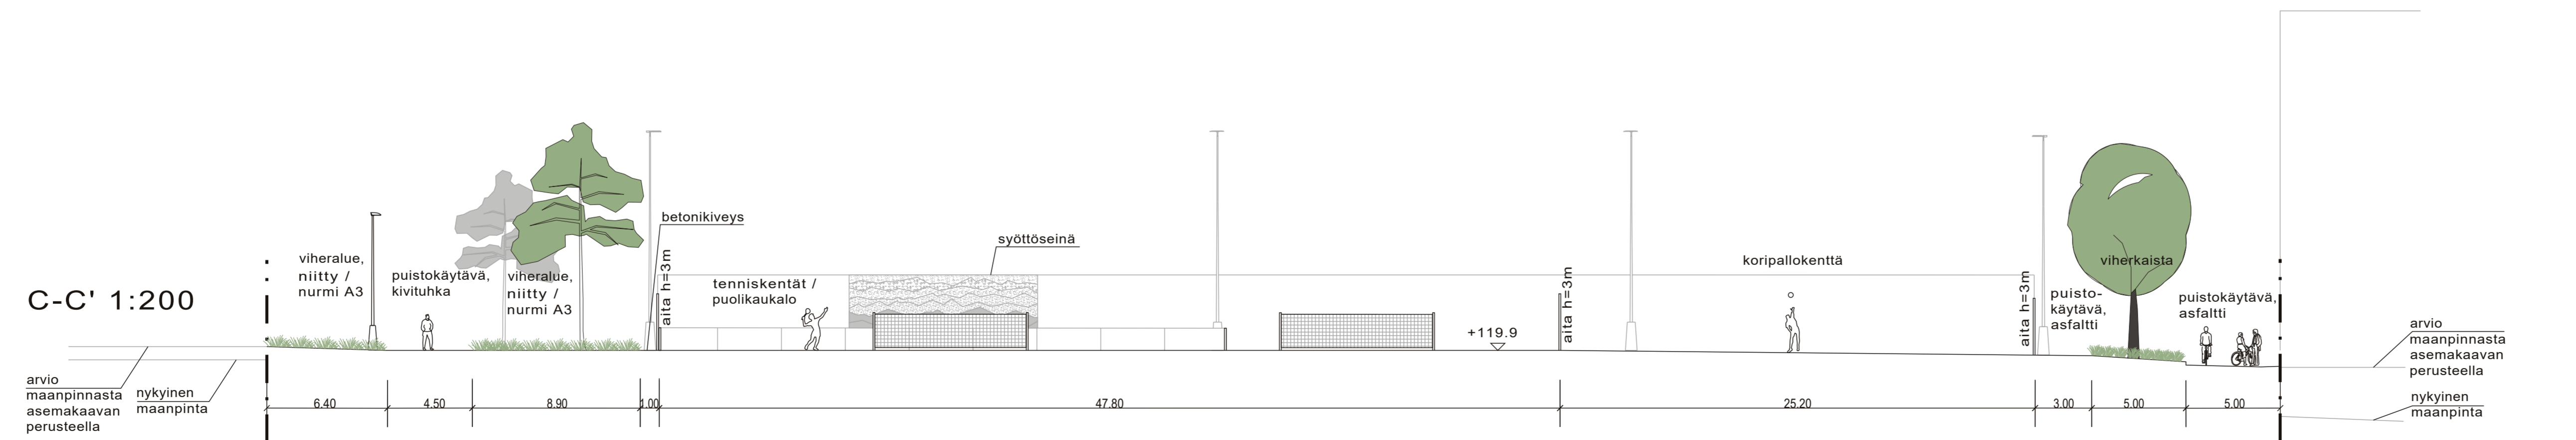

KORKEUSJÄRJESTELMÄ N2000
KOORDINAATTIJÄRJESTELMÄ ETRS-GK27

Liite on allekirjoitettu koneellisesti Kuopion kaupungin asianhallintajärjestelmässä.
Allekirjoituksen oikeellisuuden voi todentaa kirjaamosta.

C	B	A	MAUTOSTAYSISNNYS	PAVAYS	NMI
Kohde			Piirustuksen sisätila	Mittakaava	
Haapaniemi 008			ALUELEIKKAUS	1:200	
Mölymäenpuisto			Piirustustyyppi		
VU-4 alueen yleissuunnittelu			VIHER		
Käytös			Päivys	Suunn. nro	103
Arvio			03.01.2020	Arvio	6838/2019
Suunn. tek.			A. RASÄNEN	Arvio	
Suunn. tark.			P. SANNINEN	Piir. nro	
Suunn. tark.			A. KAITURI	Piir.	
Piir.			O. MALU		VIH2474-1
KUIPIO					
KAUPUNKISUUNNITTELUPALVELUT, KUNNALLISTEKNIINEN SUUNNITTELU					
PL 1097 (SUOKATU 42), 70111 KUOPIO					
PL 1097 (SUOKATU 42), 70111 KUOPIO					
(017)82 111, www.kuopio.fi					