


HULEVESIKAIVOT:
PITUUSLEIKKAUS:
1:100 / 1:500

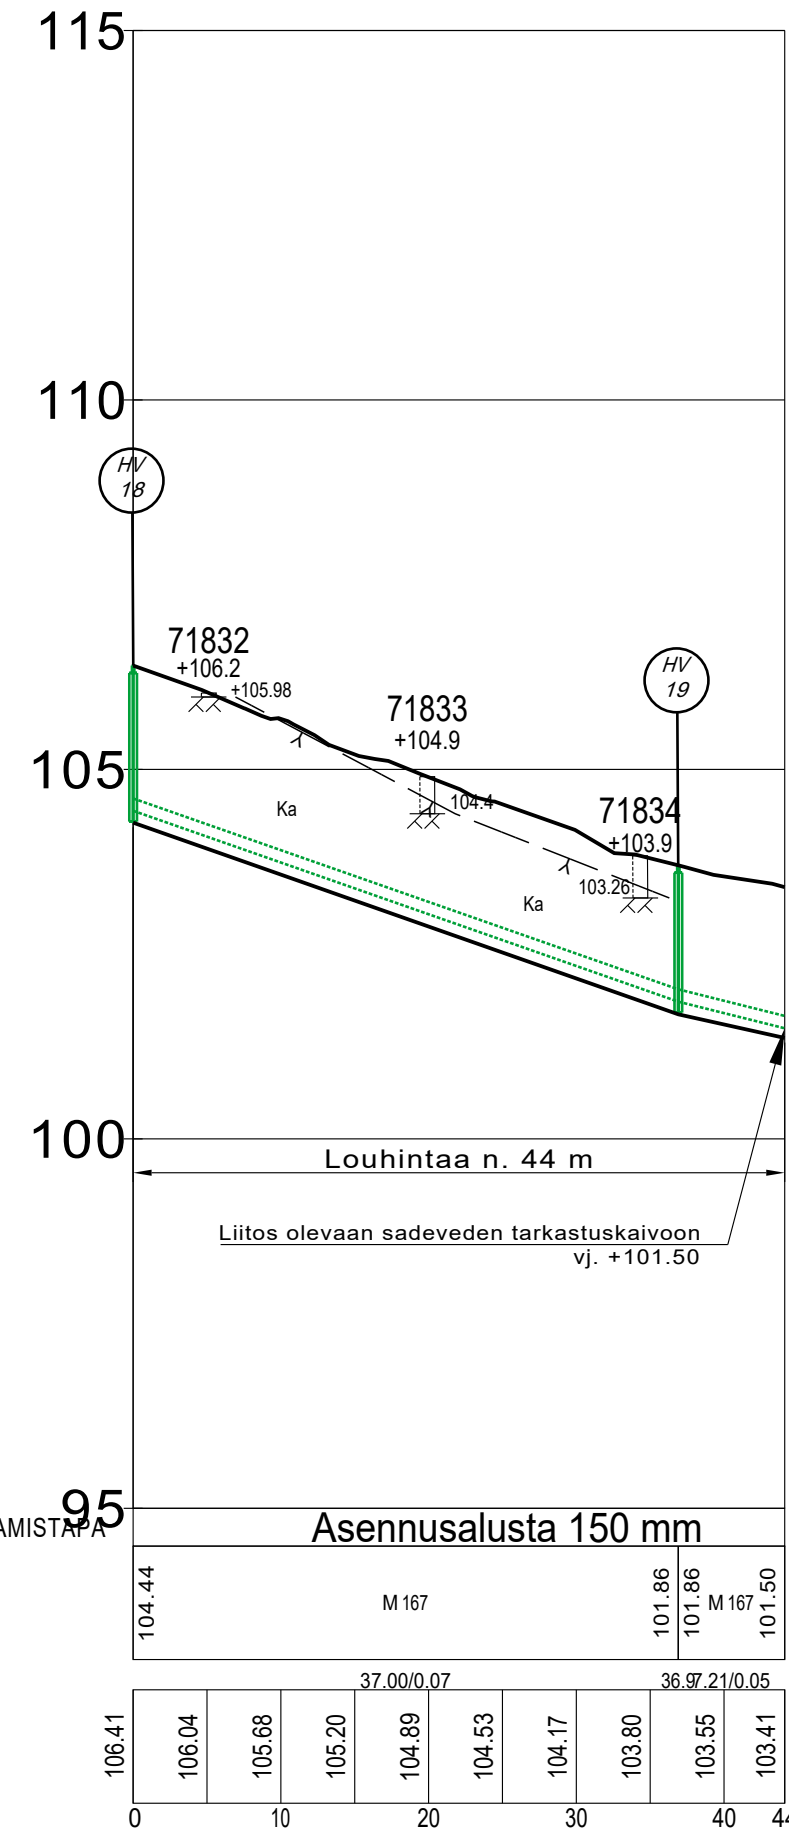

PUTKIEN PERUSTAMISTAPA
SADEVESI
MAANPINTA



MERKINTÖJEN SELITYKSET

- hulevesiviemäri, suun.
- hulevesiviemärit nykyiset
- jätevesiviemärit nykyiset
- vesijohdot nykyiset
- johtomerkinnot
- huleveden ritiläkansikaivo, suun.
- huleveden umpikansikaivo, suun.
- huleveden ritiläkansikaivo, nykyiset
- huleveden tarkastuskaivo/putki, nykyiset
- jäteveden tarkastuskaivo/putki, nykyiset
- kallio-pinta, arvioitu
- kaivonumerot

KORKEUSJÄRJESTELMÄ N2000
KOORDINAATTIJÄRJESTELMÄ ETRS-GK27

C		
B		
A		
	MUUTOS/TÄYDENNYS	PÄIVÄYS NIMI
Kohde	Piirustuksen sisältö	Mittakaava
HATSALA 006	ASEMAPIIRUSTUS	1:500
Puistokatu	PITUUSLEIKKAUS	100:500
Tulliportinkatu-Torikatu	Piirustuslaji	
Hulevesiviemäriin rakentaminen	HULEVESISUUNNITELMA	
Päiväys	22.1.2020	Suunn. alue 101
Hyv.	A.RÄSÄNEN	As.nro 683/2020
Asemak. tark.	E.SUKUNIMI	Projektinro HV0007
Suunn./Tark.	M.TASKINEN	Piir. nro
Piirt.	E.SUKUNIMI	
KUOPIO KAUPUNKISUUNNITTELUPALVELUT, KUNNALLISTEKNIINEN SUUNNITTELU PL 1097 (SUOKATU 42), 70111 KUOPIO (017)182 111, www.kuopio.fi		