


LIITE 6

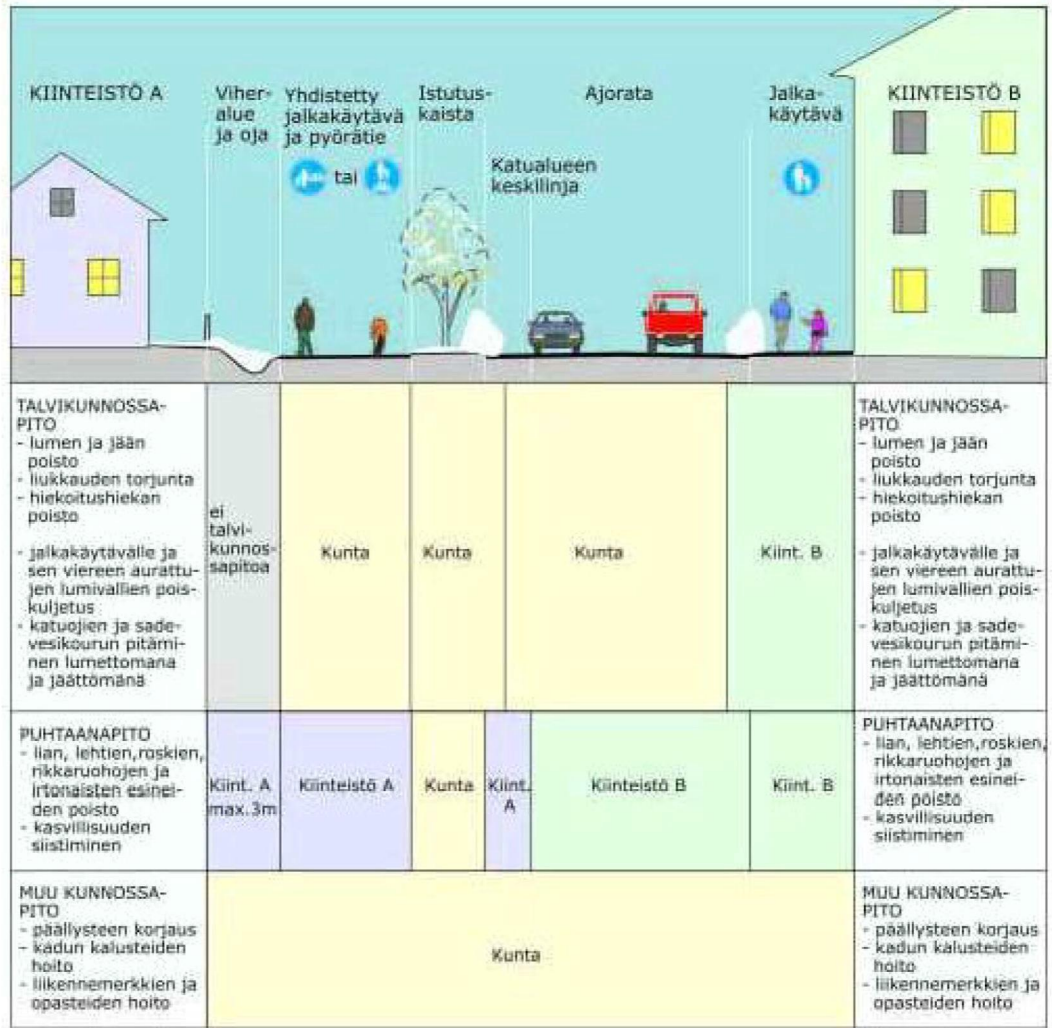






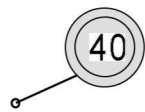
KORKEUSJÄRJESTELMÄ N2000
KOORDINAATTIJÄRJESTELMÄ ETRS-GK27

Liite on allekirjoitettu koneellisesti Kuopion kaupungin asianhallintajärjestelmässä.
Allekirjoituksen oikeellisuuden voi todentaa kirjaamosta.


| | | | |
|--|------------------|---|-----------------------------|
| C | | | |
| B | | | |
| A | | | |
| | MUUTOS/TÄYDENNYS | PÄIVÄYS | NIMI |
| Kohde <i>PUIJONLAAKSO 012</i> TAIVAANPANKONTIE | | Piirustuksen sisältö <i>ASEMAPIIRUSTUS</i> | Mittakaava <i>1:1000</i> |
| | | Piirustuslaji <i>LIIKENNEVERKKO</i> | |
| KUOPIO KAUPUNKISUUNNITTELUPALVELUT, KUNNALLISTEKNINEN SUUNNITTELU PL 1097 (SUOKATU 42), 70111 KUOPIO (017)182 111, www.kuopio.fi | | Päiväys <i>1.11.2019</i> | Suunn. alue <i>111</i> |
| | | Hyv. <i>A.Räsänen</i> | As.nro <i>9055/2019</i> |
| | | Asemak. tark. | Projektinro |
| | | Suunn./Tark. <i>K.Toikkanen</i> | Piir. nro |
| | | Piirt. <i>A-M.Korhonen</i> | <i>1</i> |

MERKINTÖJEN SELITYKSET


-  Kokoojakatu (kunnossapitoluokka 2)
-  Tonttikatu (kunnossapitoluokka 3)
-  Tonttikatu, yksisuuntainen(kunnossapitoluokka 3)
-  Jalkakäytävä
-  Yhdistetty pyörätie ja jalkakäytävä




Nopeusrajoitus

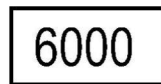


Liikennemäärä
(ajoneuvoa/vrk)

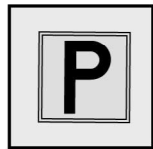


Pysäköintialue

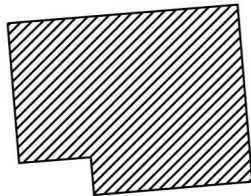


Mahd. uusi rakennus

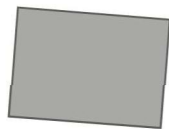

Nykyinen rakennus

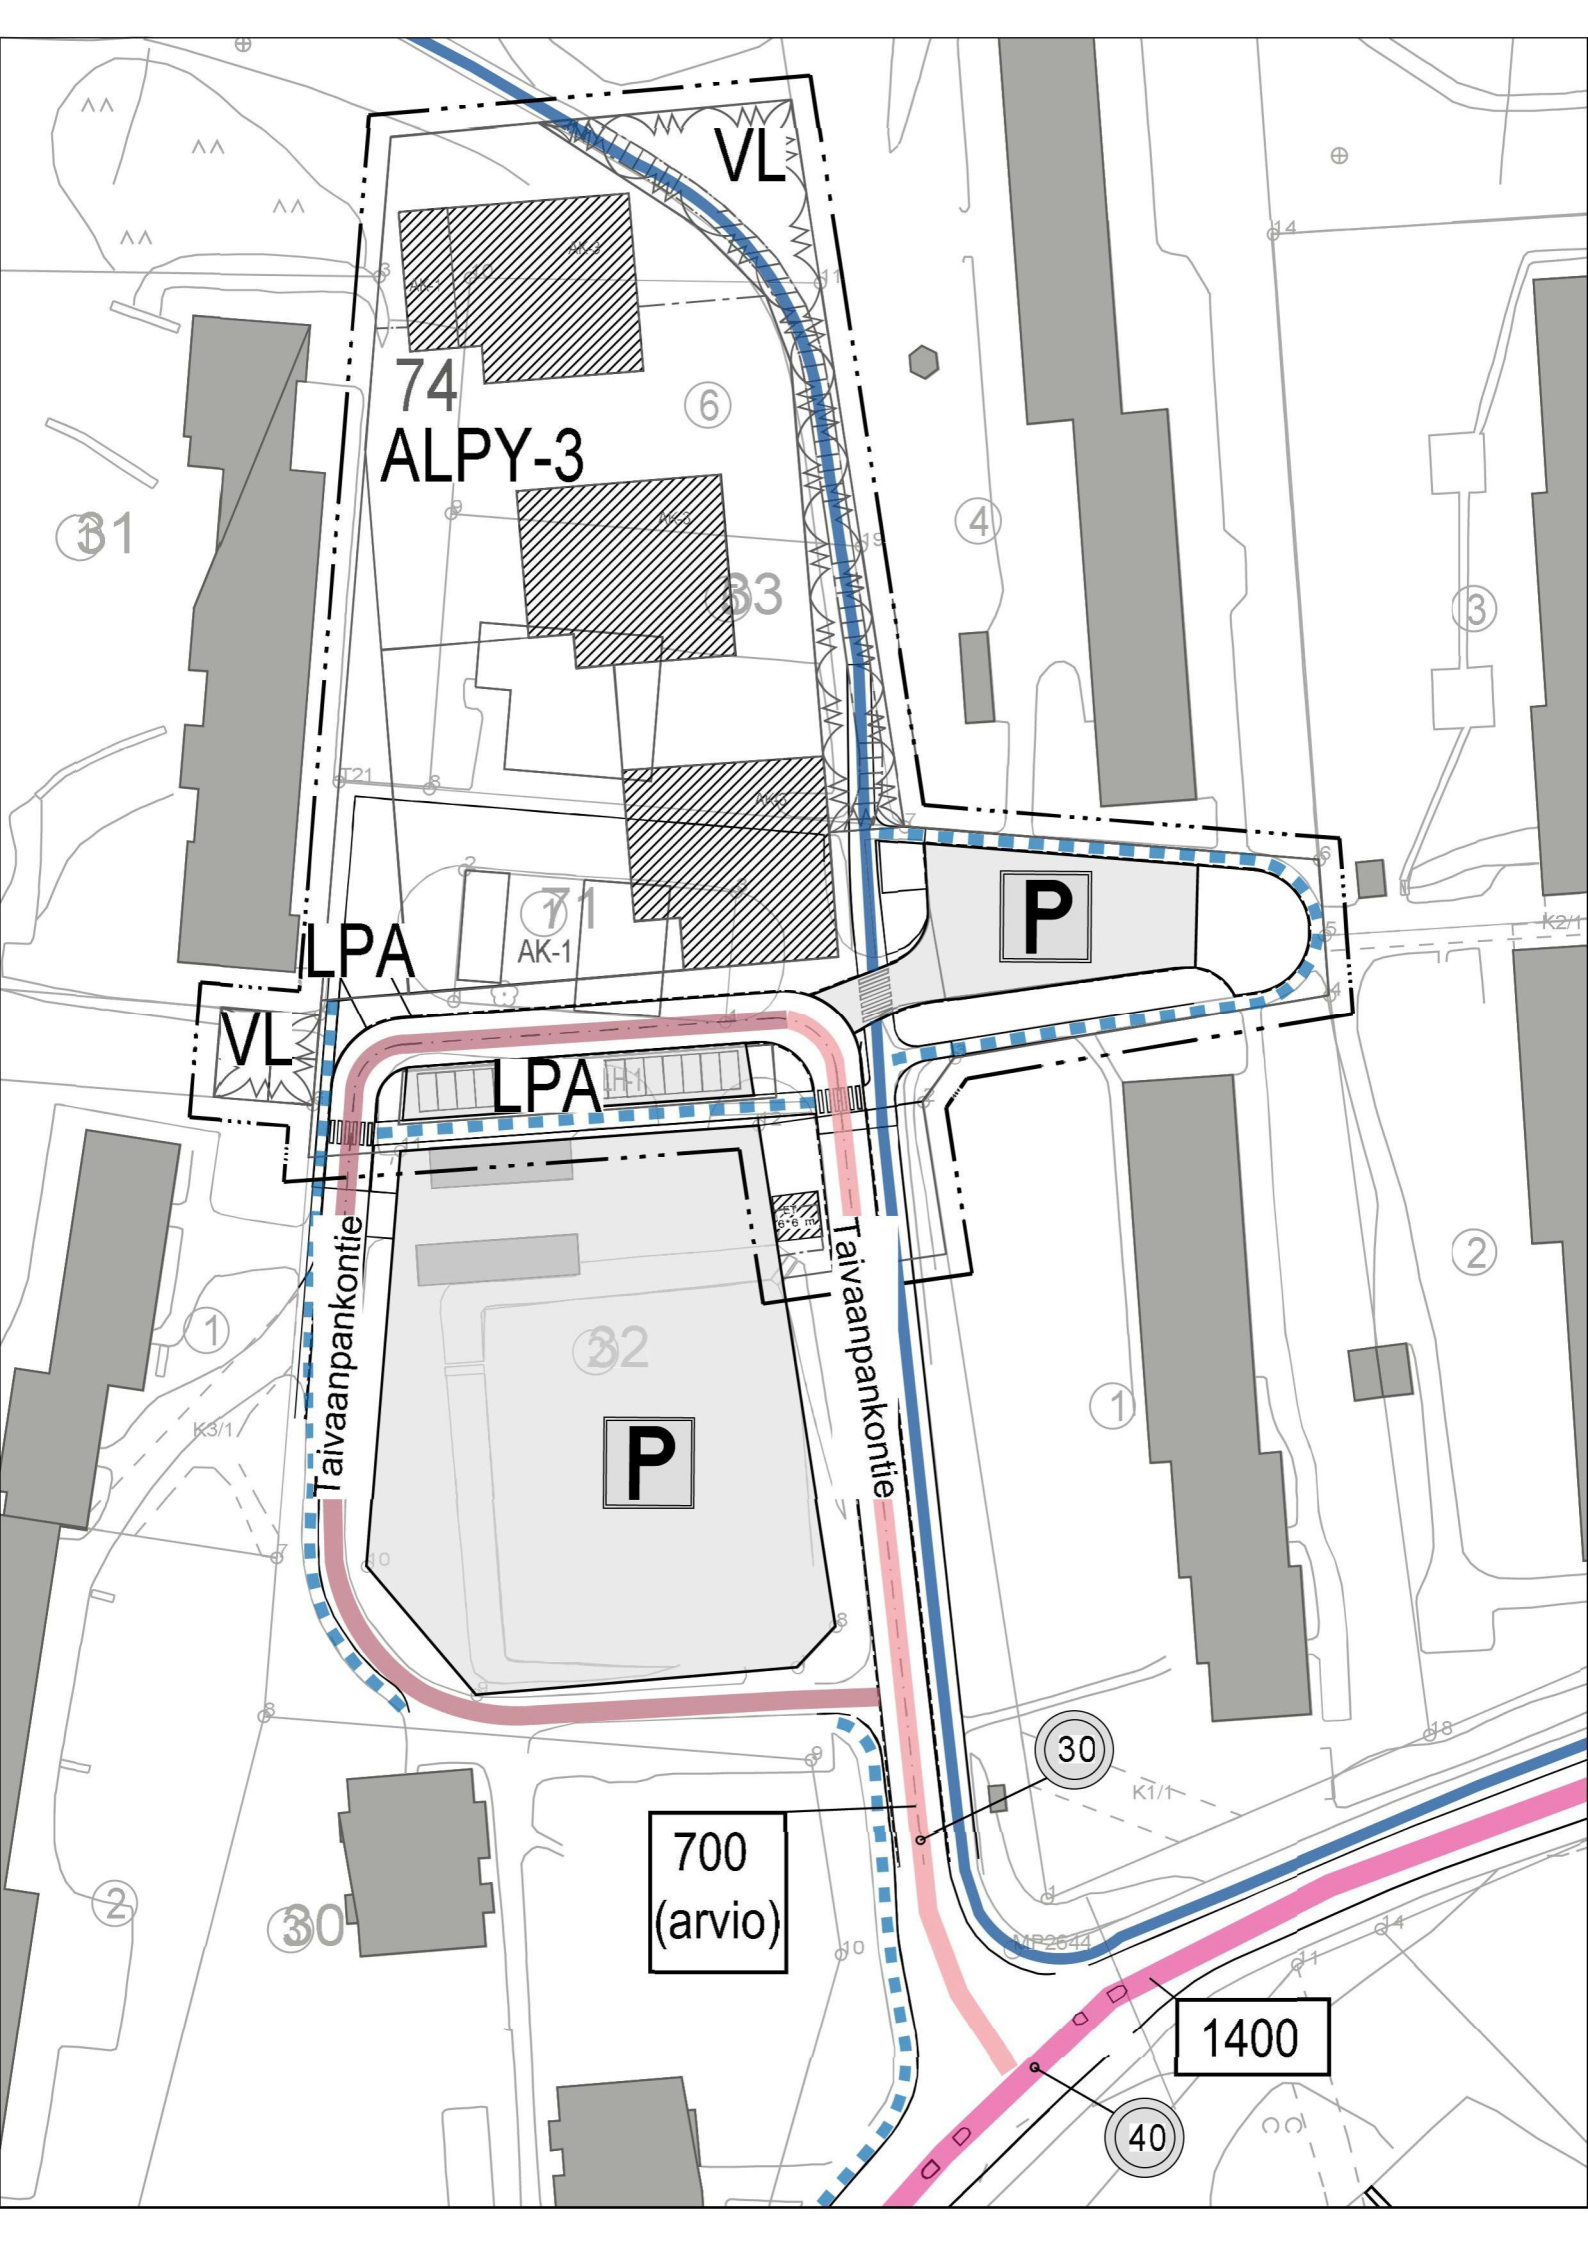

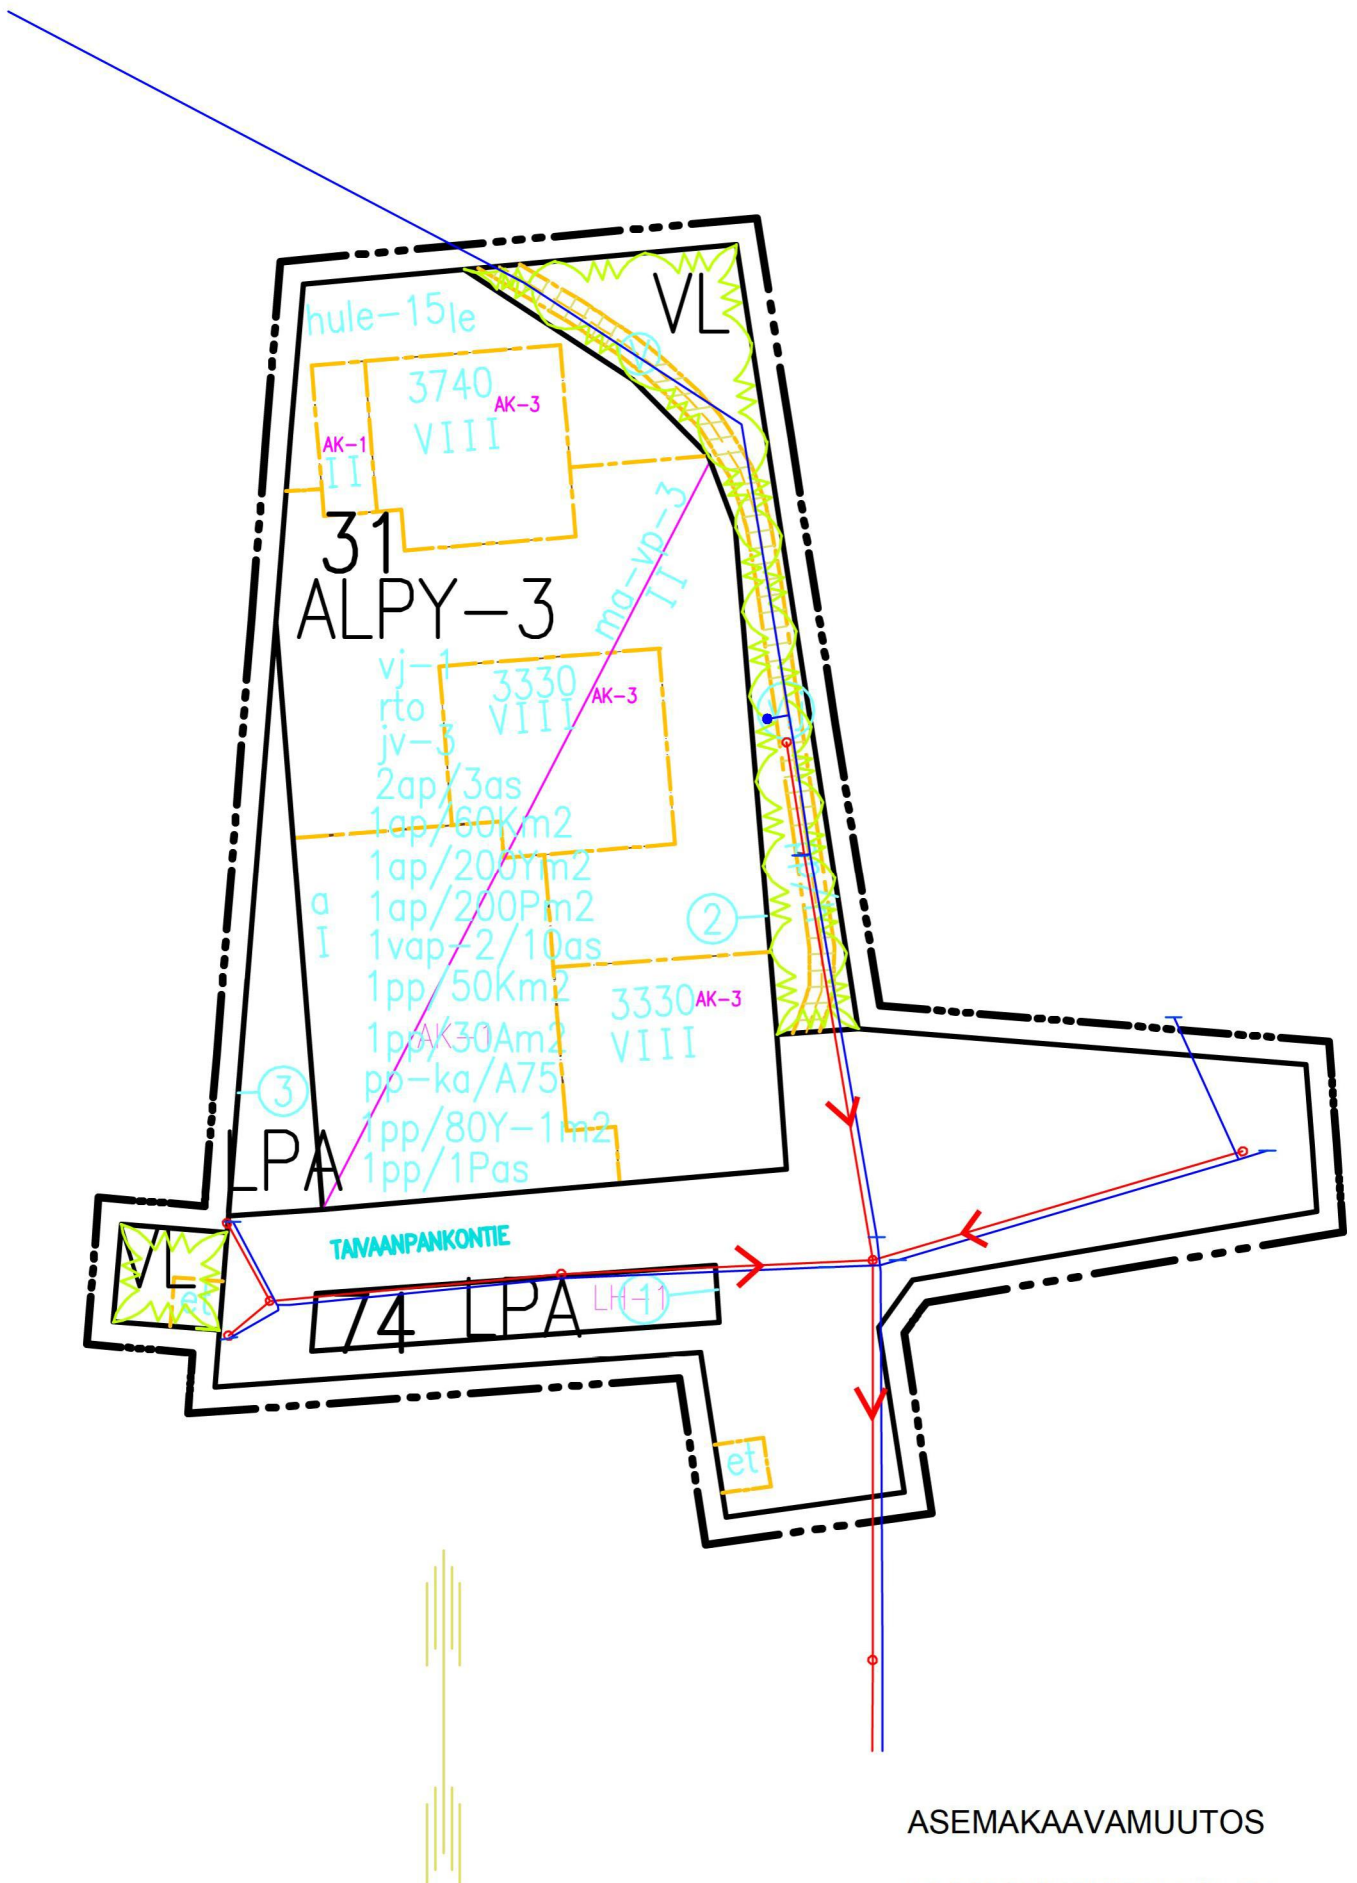

ASEMAKAAVAMUUTOS

TAIVAANPANKONTIE 25

Nykyiset vesihuoltoverkostot

Kuopion Vesi/ HM 19.11.2019

LIITE 8




LIITE 9



| | | |
|-------------------------------------|-----------------|------------------------------|
| Sähköverkko PL 105, 70101 KUOPIO | Tunnus / kuvaus | NYK PIENJÄNNITEVERKKO |
| | Tulostuspvm: | 07.11.2019 |
| | Mittakaava: | 1:1200 |

LIITE 10

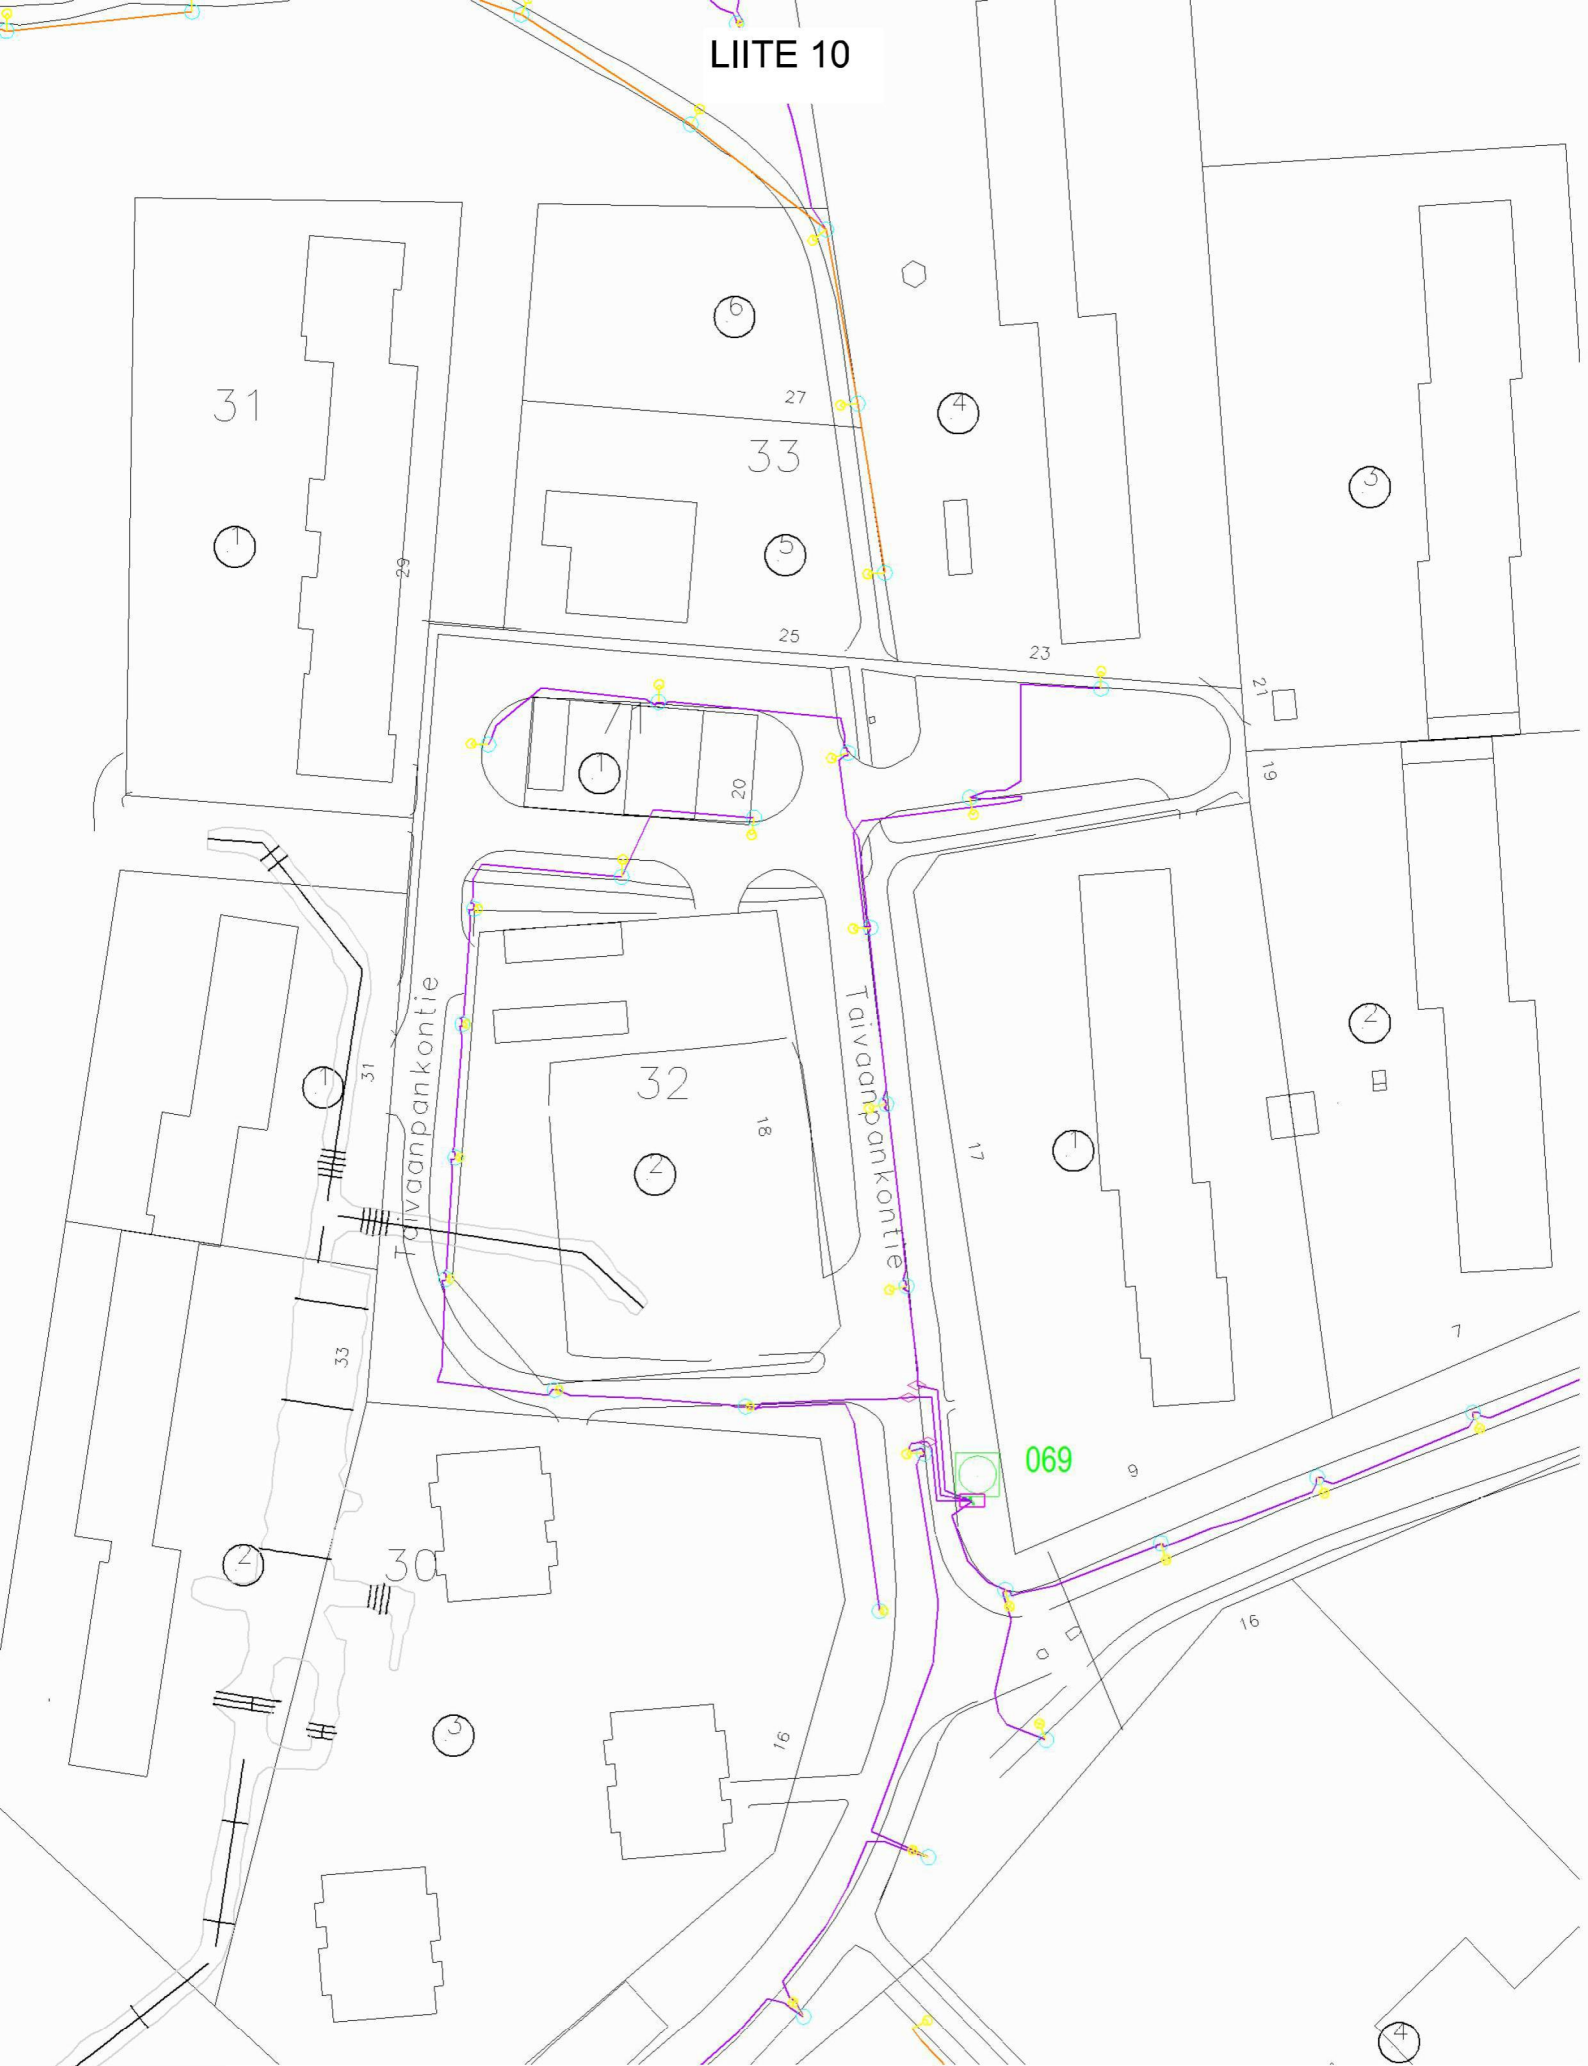

Sähköverkko
PL 105, 70101 KUOPIO


Tunnus / kuvaus
Tulostuspvm:
Mittakaava:

NYK ULKOVALOVERKKO
07.11.2019
1:1200



| | | |
|-------------------------------------|-----------------|-----------------------------|
| Sähköverkko PL 105, 70101 KUOPIO | Tunnus / kuvaus | NYK MUUT SÄHKÖVERKOT |
| | Tulostuspvm: | 07.11.2019 |
| | Mittakaava: | 1:1200 |

LIITE 12

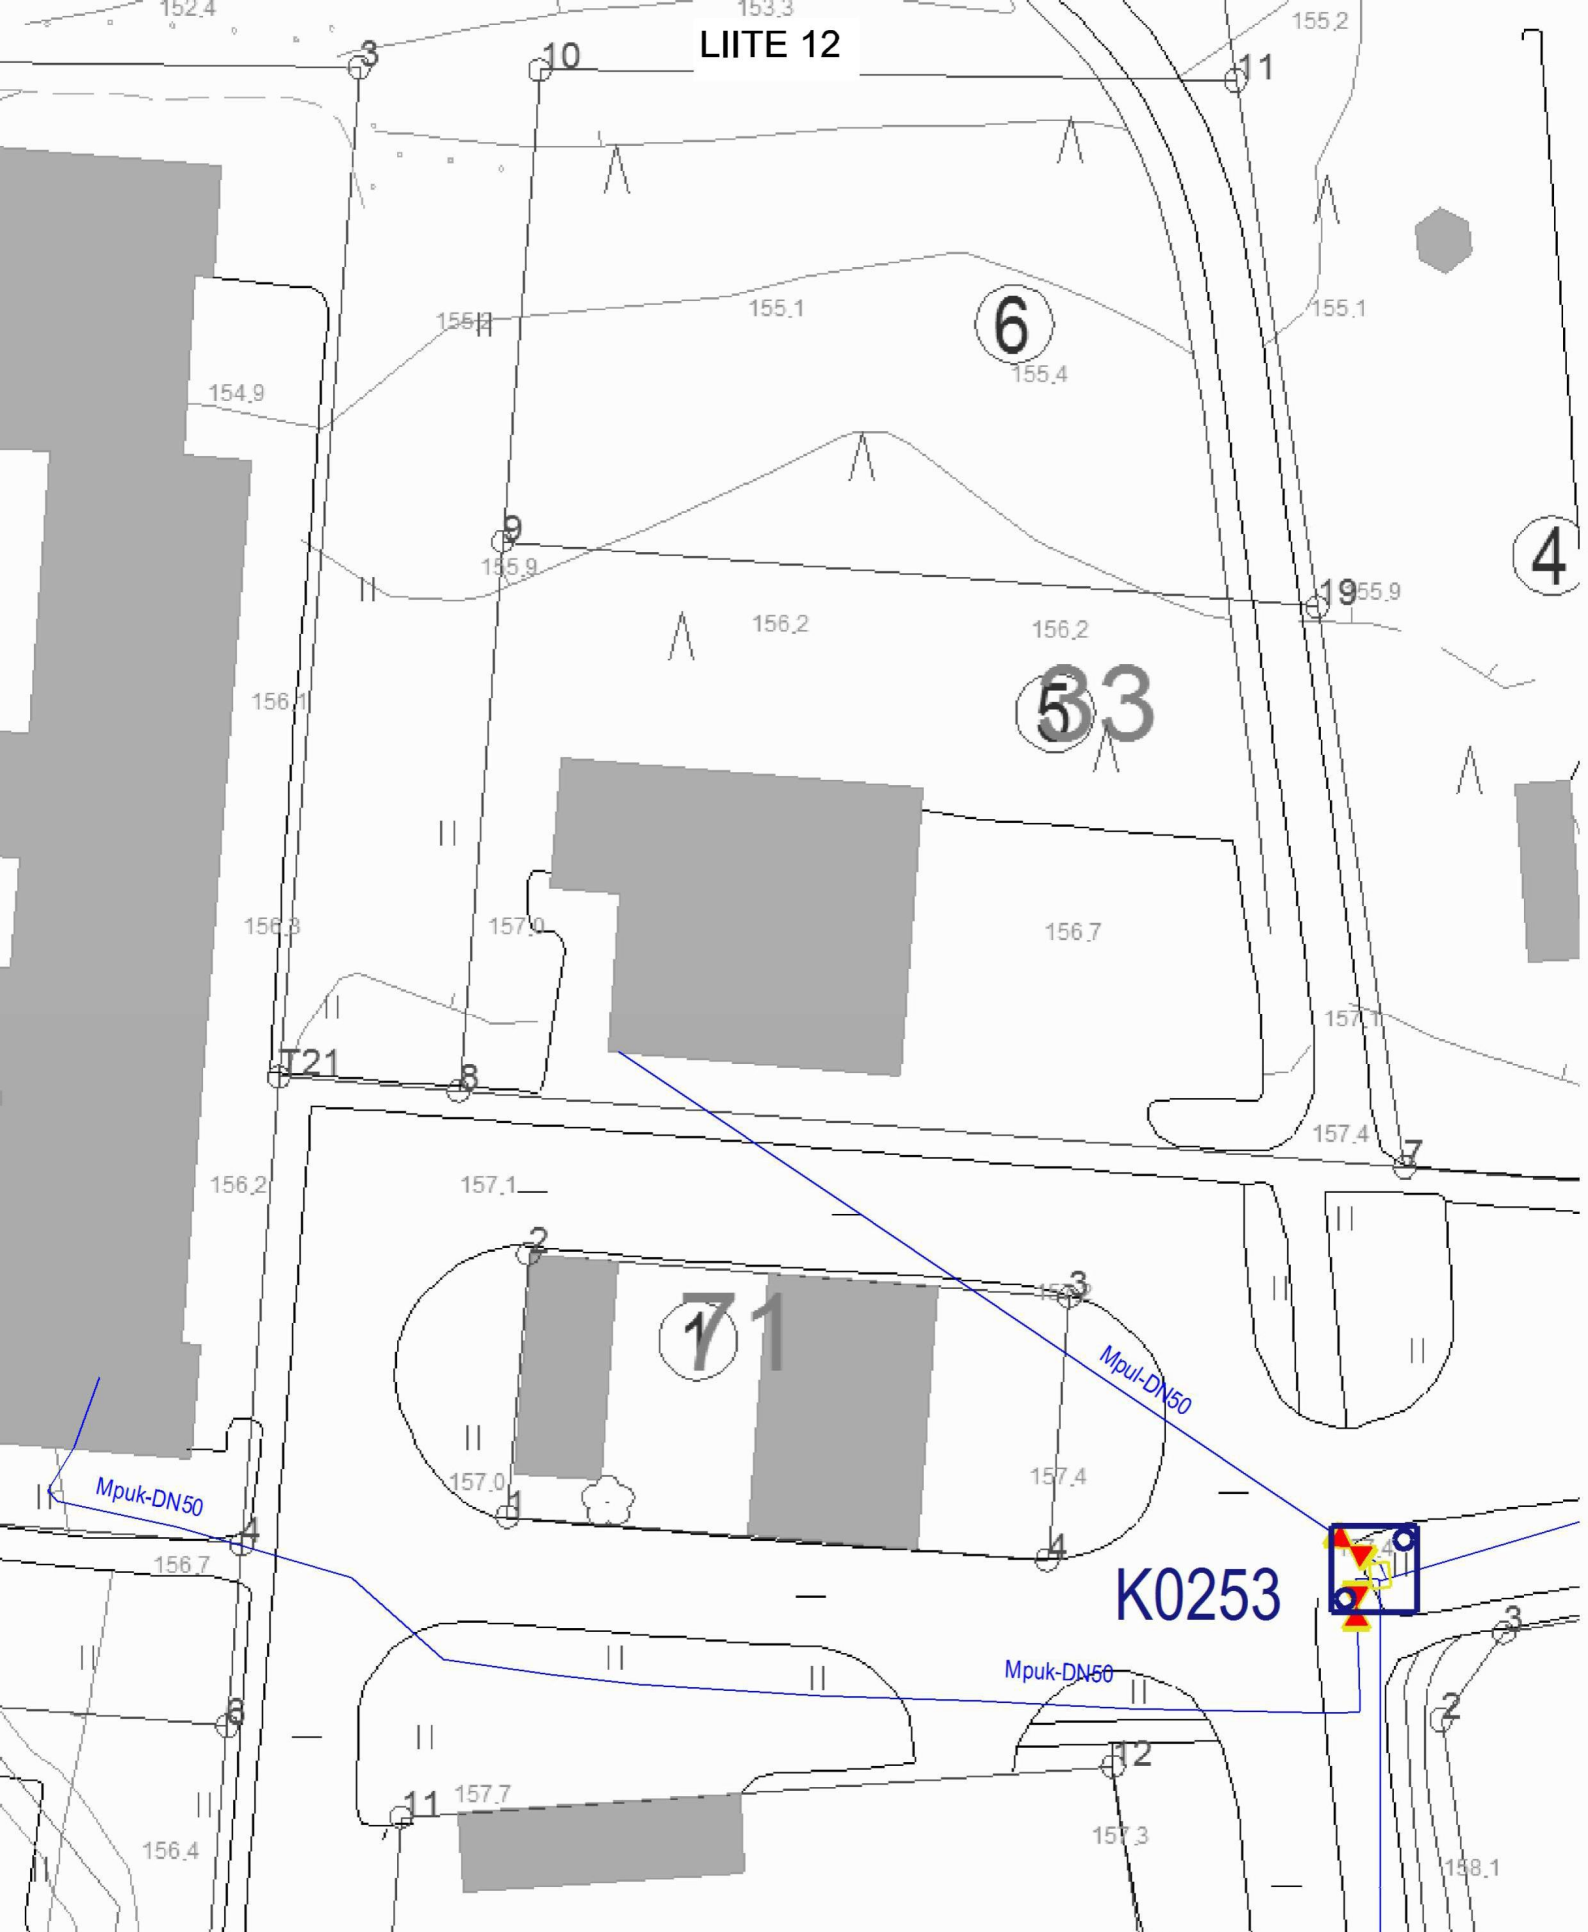

0 25

kontie

| | | | |
|--|-------------------------|------|-------|
|  KUOPION ENERGIA | | | |
| | Kaukolämpöverkko | | |
| | Suun. | Hyv. | Piir. |
| | Piir.nro | | Työ |
| Suunnitelma: | Tark.pvm: | | |
| Suun.pvm: | Tulostuspvm: 07.11.2019 | | |
| | Mittakaava: 1:500 | | |
| | Karttalehti: | | |