



Tulevat liittymiskaapelit- tai kaapeli

449


PÄJ032

PÄJ030

PÄJ029A

14953

Sähköverkko PL 105, 70101 KUOPIO	Tunnus / kuvaus	Pienjänniteverkko
	Tulostuspvm:	03.06.2019
	Mittakaava:	1:1000

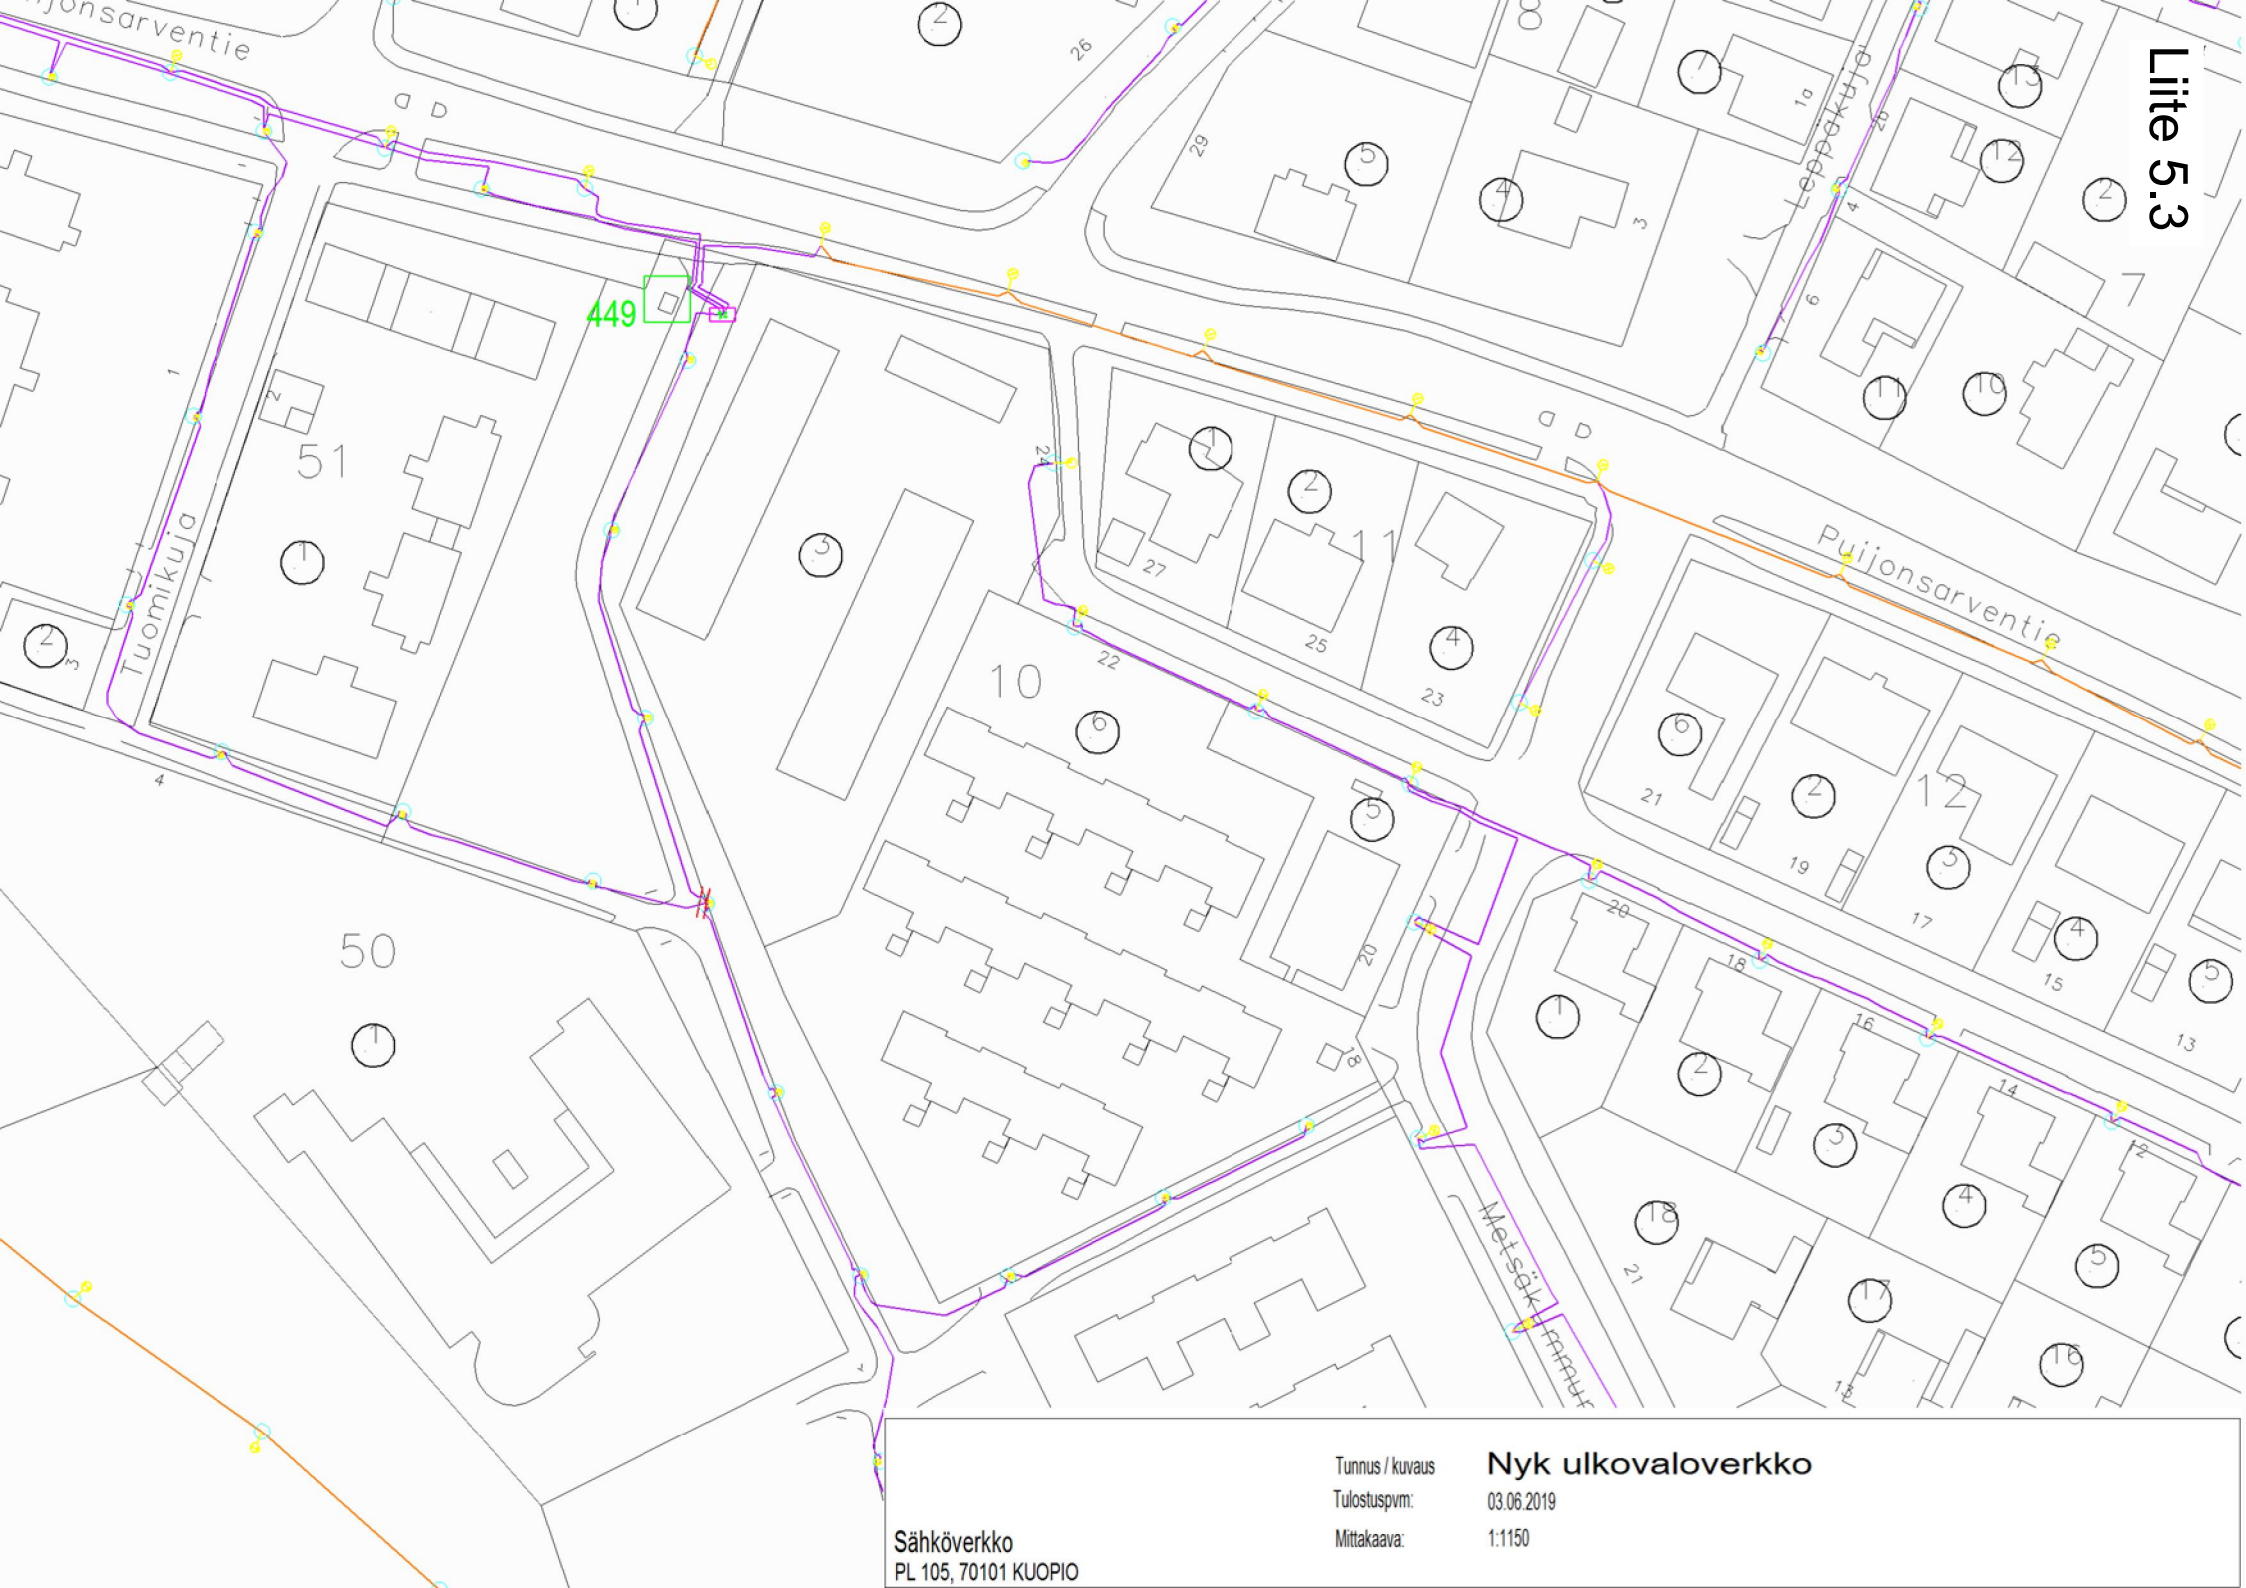

Sähköverkko
PL 105, 70101 KUOPIO

Tunnus / kuvaus
Tulostuspvm:
Mittakaava:

Nyk ulkovaloverkko
03.06.2019
1:1150



Sähköverkko
PL 105, 70101 KUOPIO

Tunnus / kuvaus
Tulostuspvm:
Mittakaava:

Nyk muut sähköverkot

03.06.2019
1:1150