

SUUNNITELMAN KAPPALEMÄÄRÄLUETTELO

TUNNUS	KOKO	KPL	KALVOTYYPPI	LISÄTIETO
831s	400x200	3	R2	
834s	400x200	3	R2	
851s	400x200	3	R2	"8-21"
856b	400x200	3	R2	"3 h"

SUUNNITELMAN LIIKENNEREKKILUETTELO

NRO	NIMI	TUNNUS	KOKO	KALVOTYYPPI	LISÄTIEDOT
1	Väistämisvelvollisuus risteyksessä	231	900		
2a	Töyssyjä	141a	900		
2b	Pysäköintikieltoalue	373	600x600		
3	Pysäköintikieltoalue päättyy	374	600x600		
4	Töyssyjä	141a	900		
5a	Töyssyjä	141a	900		
5b	Umpitie	651	600x600		


6a	Pysäköintipaikka	521	400x400		
6b	Ajoneuvojen sijoitus pysäköintipaikalla	521et	400x400		
6c	Henkilöauto	831s	400x200	R2	Asetetaan
6d	Pakettiauto	834s	400x200	R2	Asetetaan
6e	Pysäköintikieikon käyttövelvollisuus "3 h"	856a	400x200	R2	Asetetaan
6f	Voimassaoloaika arkin ma-pe "8-21"	851s	400x200	R2	Asetetaan

7a	Pysäköintipaikka	521	400x400		
7b	Vaikutusalue päättyy	828s	320x320		
8a	Pysäköintipaikka	521	400x400		
8b	Ajoneuvojen sijoitus pysäköintipaikalla	521et	400x400		
8c	Henkilöauto	831s	400x200	R2	Asetetaan
8d	Pakettiauto	834s	400x200	R2	Asetetaan
8e	Pysäköintikieikon käyttövelvollisuus "3 h"	856a	400x200	R2	Asetetaan
8f	Voimassaoloaika arkin ma-pe "8-21"	851s	400x200	R2	Asetetaan

9a	Pysäköintipaikka	521	400x400		
9b	Vaikutusalue päättyy	828s	320x320		
10a	Pysäköintipaikka	521	400x400		
10b	Ajoneuvojen sijoitus pysäköintipaikalla	521et	400x400		
10c	Henkilöauto	831s	400x200	R2	Asetetaan
10d	Pakettiauto	834s	400x200	R2	Asetetaan
10e	Pysäköintikieikon käyttövelvollisuus "3 h"	856a	400x200	R2	Asetetaan
10f	Voimassaoloaika arkin ma-pe "8-21"	851s	400x200	R2	Asetetaan

11a	Pysäköintipaikka	521	400x400		
11b	Vaikutusalue päättyy	828s	320x320		

N Nykyinen liikennemerkki

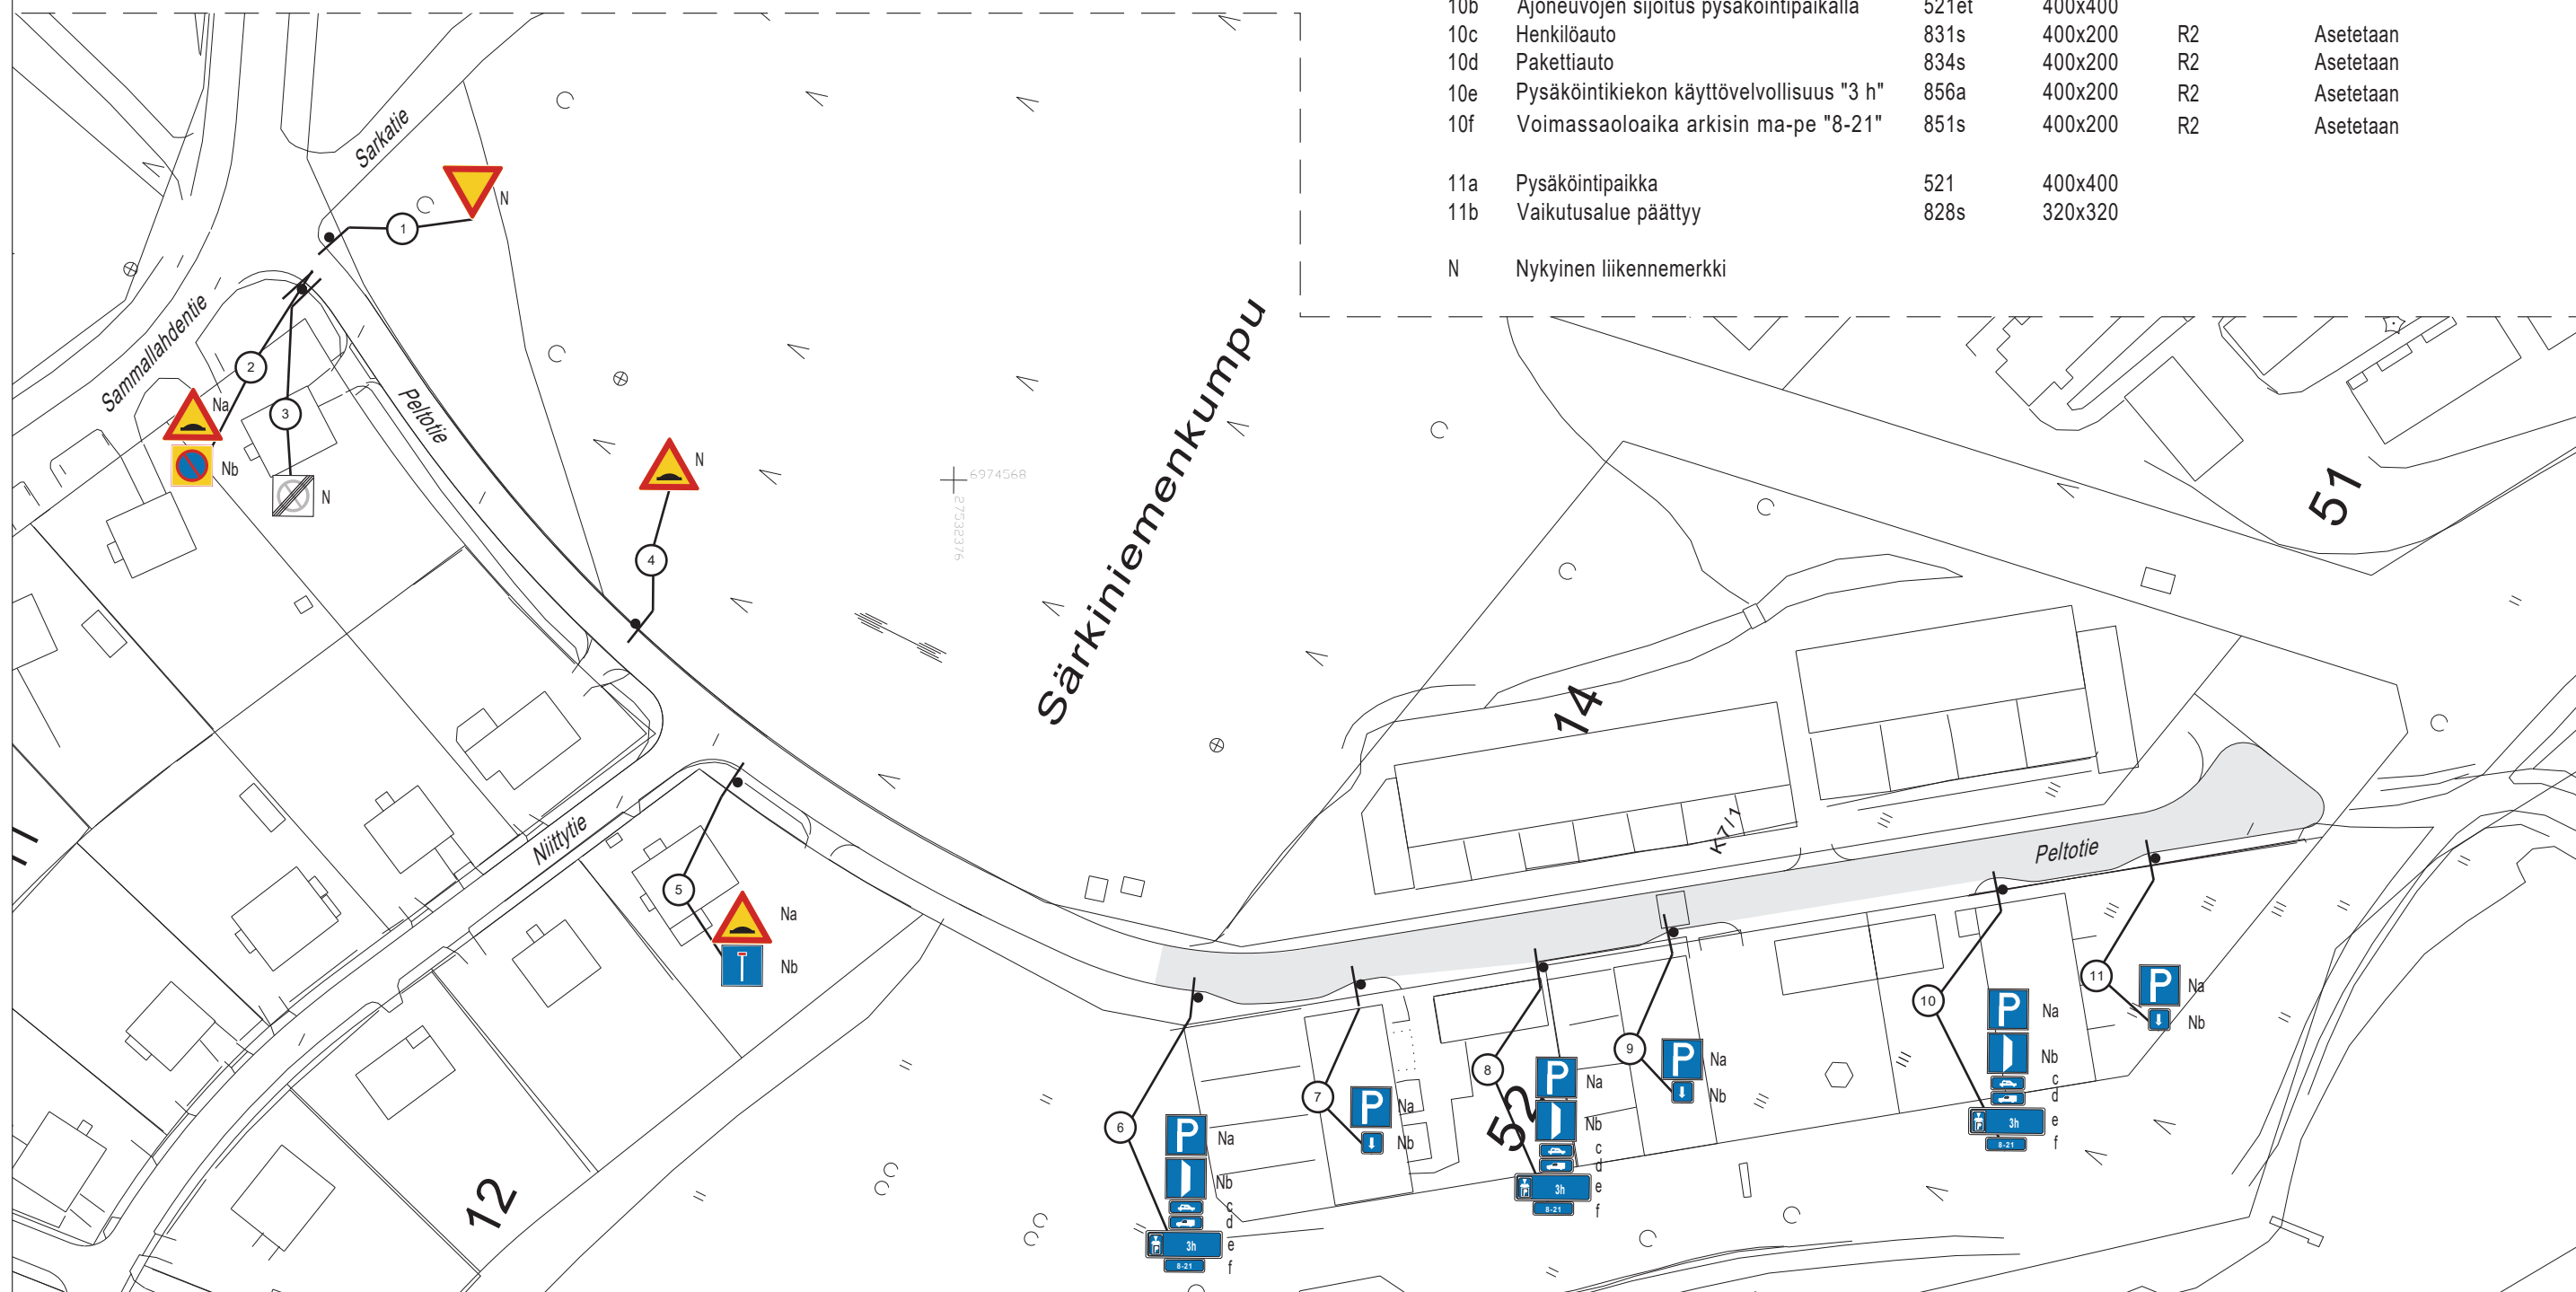

KORKEUSJÄRJESTELMÄ N2000
KOORDINAATTIJÄRJESTELMÄ ETRS-GK27

Liite on allekirjoitettu koneellisesti Kuopion kaupungin asianhallintajärjestelmässä.
Allekirjoituksen oikeellisuuden voi todentaa kirjaamosta.

C		PÄIVÄYS		NIMI	
B					
A					
MUUTOS/TÄYDENNYYS		PÄIVÄYS		NIMI	
Kohde		Piirustuksen sisältö		Mittakaava	
SÄRKINIEMI 15		ASEMAPIIRUSTUS		1:1000	
PELTOTIE		Piirustuslaji		LIIKENNE	
PYSÄKÖINTI		Päiväys		Suunn. alue	
KUOPIO		31.10.2019		142	
KAUPUNKISUUNNITTELU- JA KUNNALLISTEKNIINEN SUUNNITTELU		Hyv.		As.nro	
PL 1097 (SUOKATU 42), 70111 KUOPIO		A. RÄSÄNEN		9435/2019	
(017)182 111, www.kuopio.fi		Asemak. tark.		Projektinro	
		Suunn./Tark.		Piir. nro	
		H. VÄÄTÄINEN			
		Piirt.		T. VARTIA	