

MCMK 2x2.5+2.5 KAAPELI,  
SUOJAPUTKI A-LUOKKA.  
PYLVÄÄSEEN OMA SULAKE  
10A KATOKSEN SYÖTÖLLE

Uusi varoitusalue:  
2 raitaa huomiokivellä.  
Reunakivi säilytetään

Roska-astia  
etutolppaan  
seinäkiinnikkeellä

Sähkösyyttö  
lähimmästä  
valaisinpylvästä

1x Ø50 keltainen suojaputki  
1x Ø50 punainen suojaputki.  
Putket A-luokka, tulpataan

Havupuuvaita

Puuaita

Luiska 1:3



Havupuuvaita

Odotustila: Asfaltti

MERKINTÖJEN SELITYKSET

- ① Tontin numero
- ⑧ Korttelin numero
- Asfaltti, odotustila
- Nurmi, A3
- Bussikatos. Väri ja tyyppi ks. työselustus.  
Varustus:  
-istuin  
-valaistus  
-sadevesijärjestelmä  
-aikataulukaappi  
-linjakilpidike
- Perustus: laattaperustus
- Istutettava pensas, Marjatuomipihlaja:  
-kokoluokka 50-70  
-istutus 5 kpl ryhmissä, istutusväli 1 m  
-istutus katekankaaseen (Wiidkiller 120g/m2) +kuorikate  
-nurmetus A3
- Leikkaus A-A
- Uusi sähkökaapeli
- Valaisinpylväs, nykyinen
- Siirrettävä valaisinpylväs, nykyinen.  
(nuolen kärki osoittaa uuden paikan)
- Lehtipuu, nykyinen

LEIKKAUS A-A

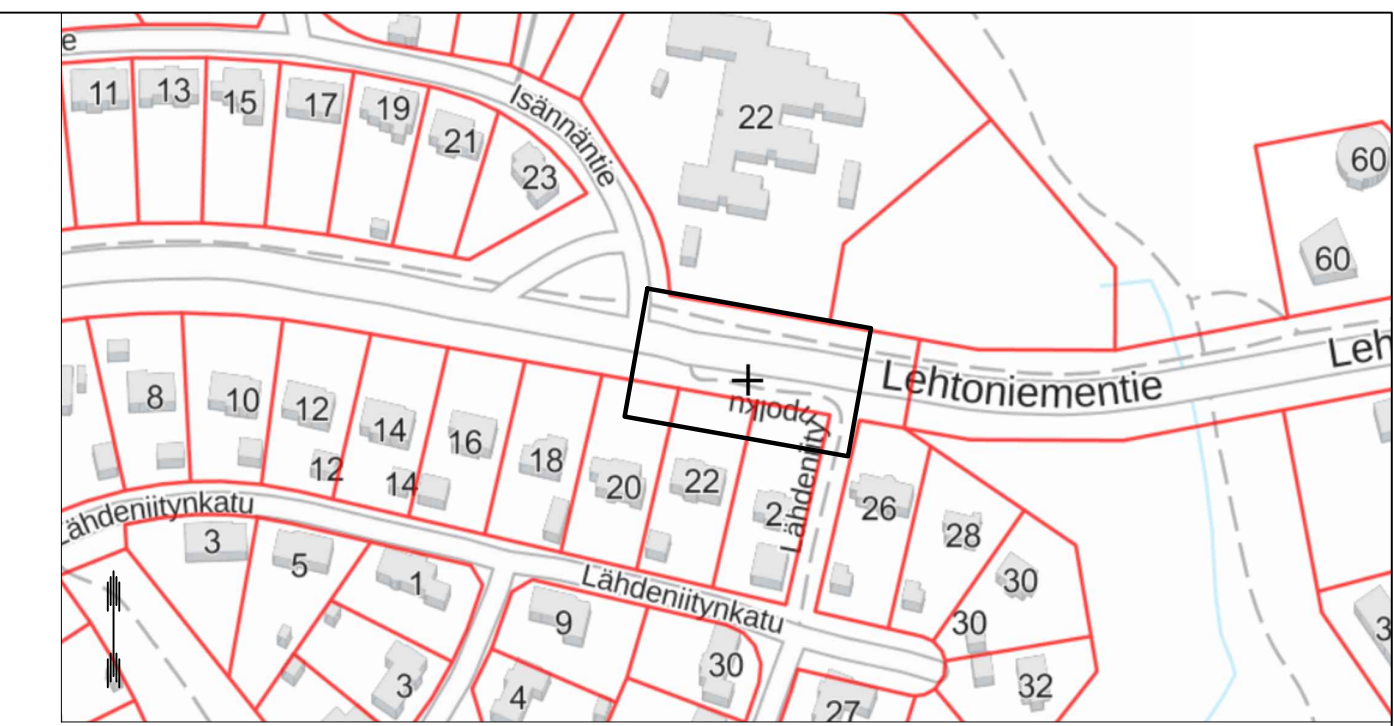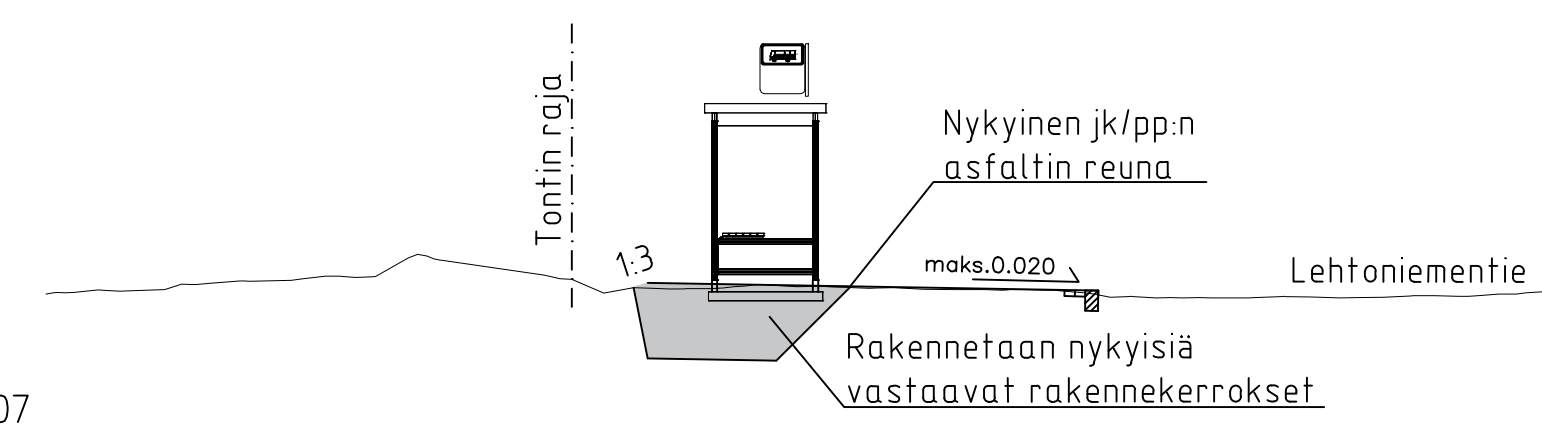

KORKEUSJÄRJESTELMÄ N2000  
KOORDINAATTIJÄRJESTELMÄ ETRS-GK27

Liite on allekirjoitettu koneellisesti Kuopion kaupungin asianhallintajärjestelmässä.  
Allekirjoituksen oikeellisuuden voi todentaa kirjaamosta.

C			
B			
A			
	MUUTOS/TÄYDENNYS	PÄIVÄYS	NIMI
Kohde	PIRTTI 034 <b>ISÄNNÄNTIE I</b> Lehtoniementie Pysäkkijärjestelyt	Piirustuksen sisältö	Mittakaava
		ASEMAPIIRUSTUS POIKKILEIKKAUS	1:200 1:100
		Piirustuslaji	KATUSUUNNITELMA
		Päiväys	18.3.2019
		Suunn. alue	
		Hyv.	A. RÄSÄNEN
		As.nro	8531/2018
		Asemok. tark.	P. SONNINEN
		Projektiinro	0016
		Suunn./Tark.	P. PAKARINEN
		Piir. nro	409
		Piir.	
	Suunnitteluala, työnnumero ja piirustuksen numero	Muutos	
	Tiedosto	0133-P37460	
Päiväys	18.3.2019	Suunn./Piir.	ILKKA TÖLLI, INS.(AMK)
Pääsuunn.	JUKKA JÄÄSKELÄINEN, INS.	Tarkastaja	JUKKA JÄÄSKELÄINEN, INS.
Hyv.	TIMO LESKINEN, DI	Yhteyshenkilö	JUKKA JÄÄSKELÄINEN, INS.

FCG Suunnittelu ja tekniikka Oy  
Hämeentie 1, P.O. Box 1199  
70211 Kuopio  
Puh. 010 4090  
www.fcg.fi