
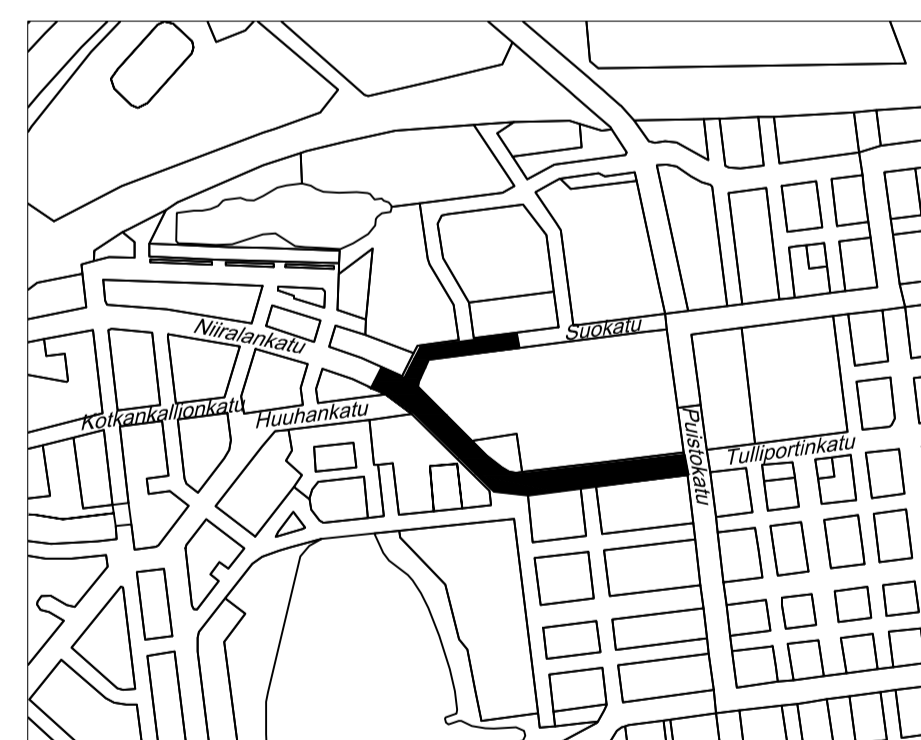


NYKYINEN VALAISTUS JA KAAPELOINTI PURETAAN SUUNNITTELUALUELTA.

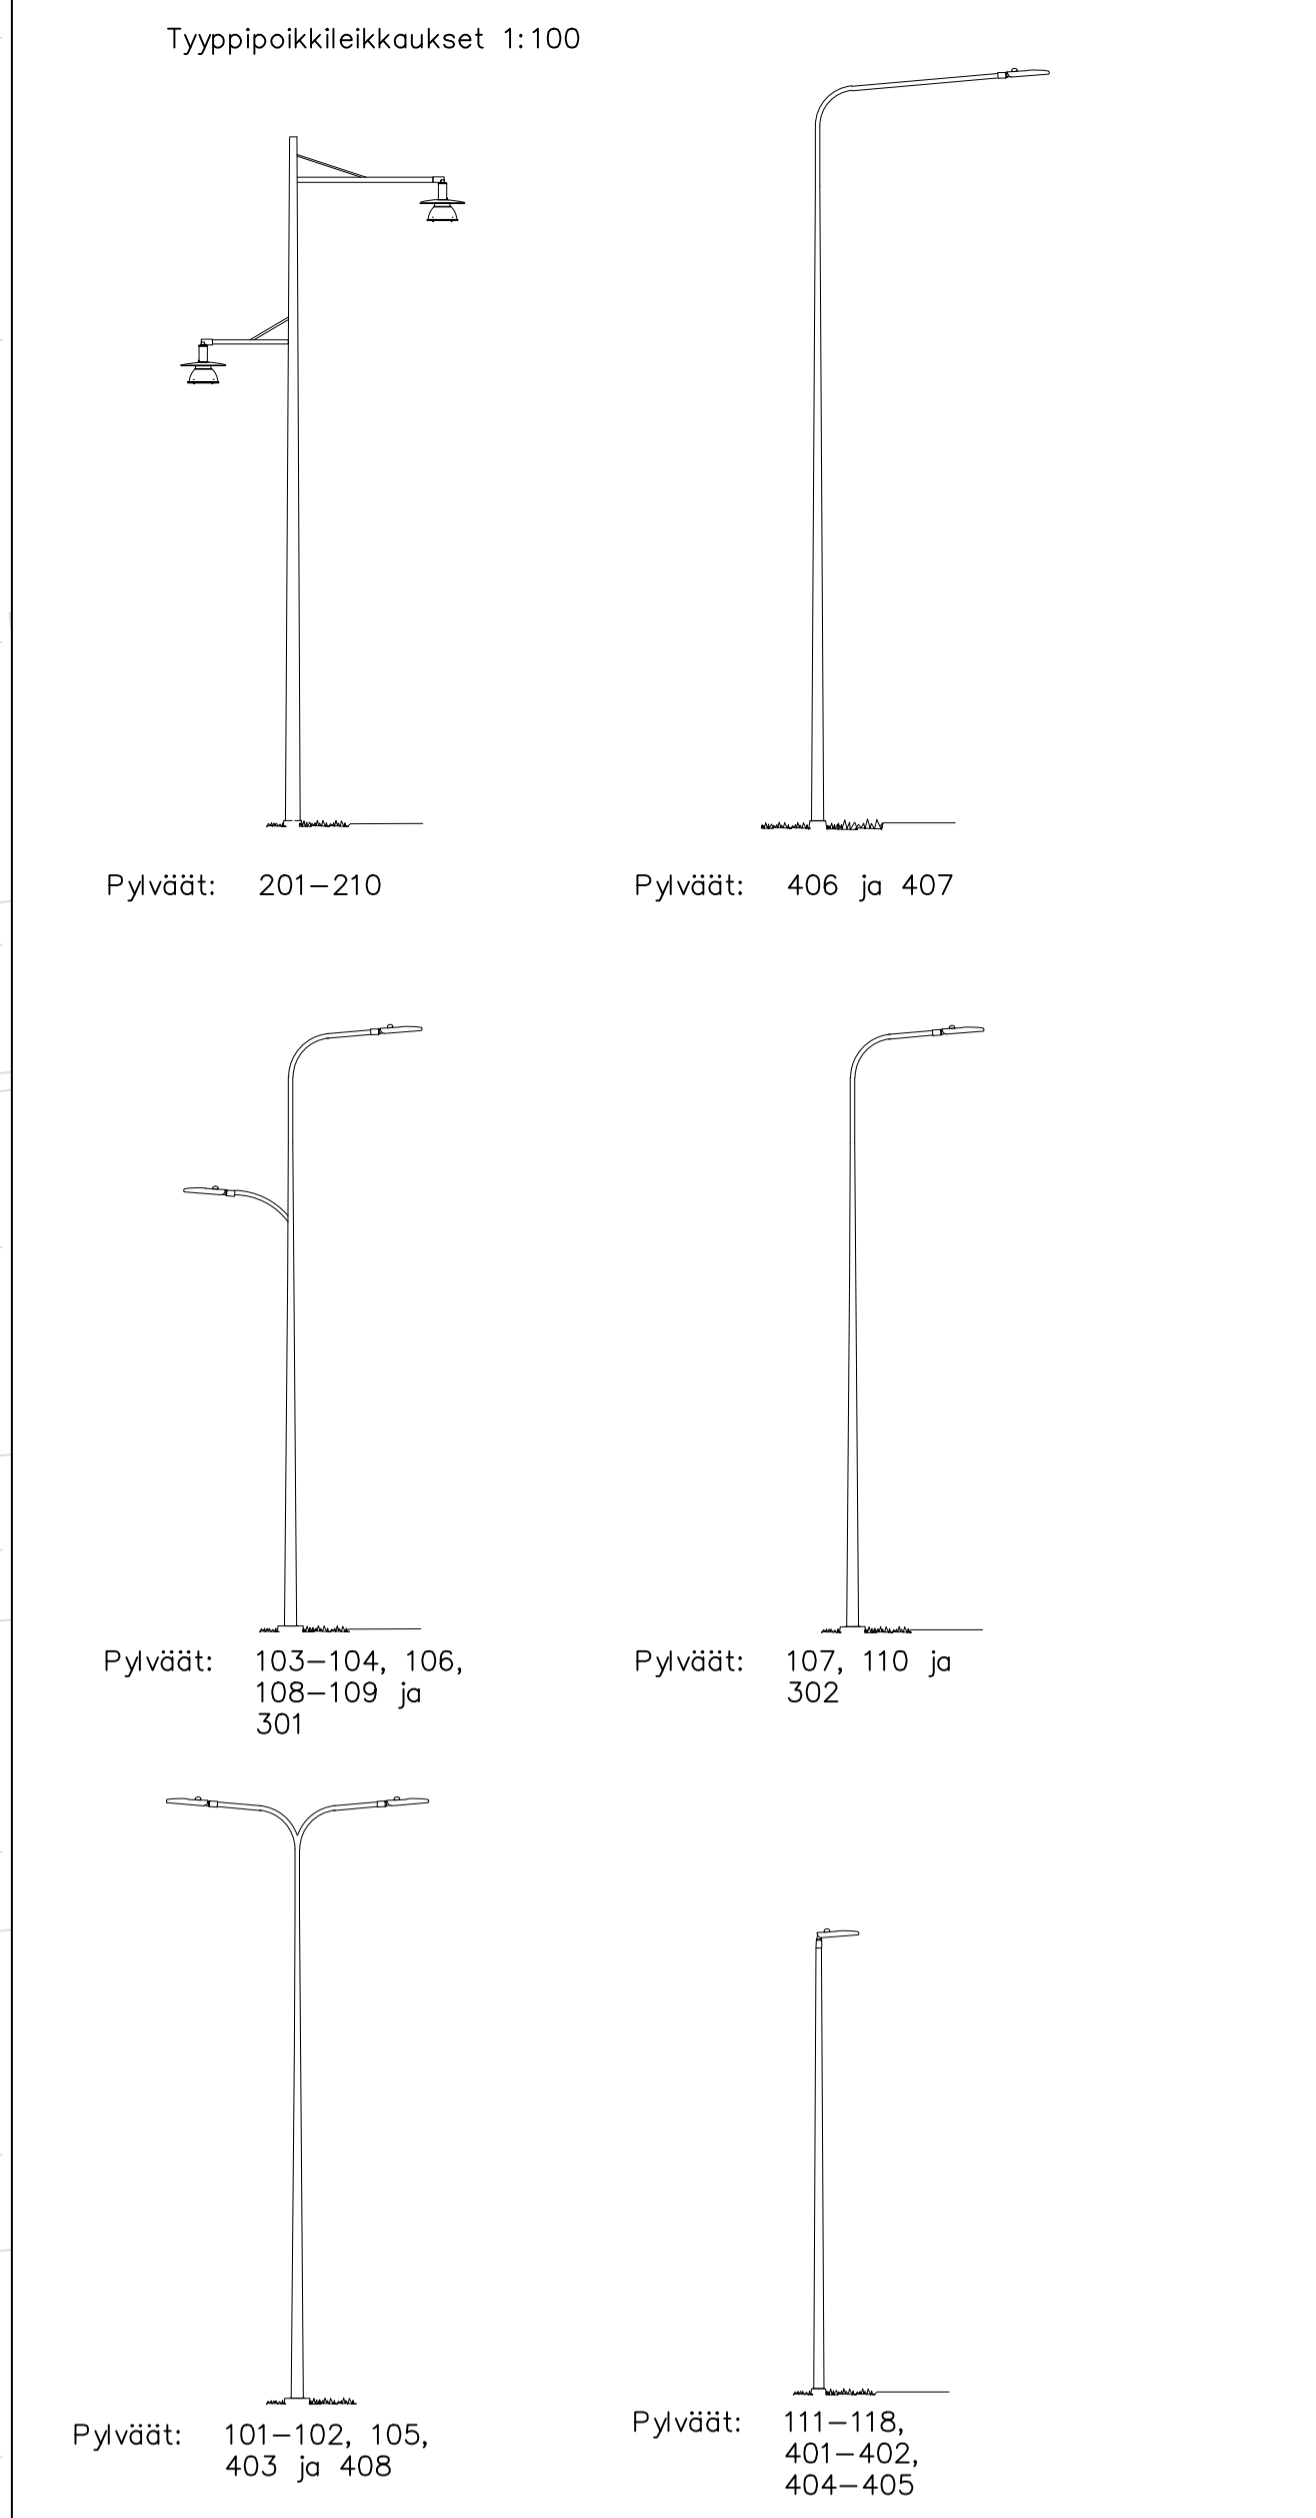

KORKEUSJÄRJESTELMÄ 1:2000
KOORDINAATTIJÄRJESTELMÄ ETRS-GK27

C	B	A	MUUTOS/ÄRJENNYYS	PÄIVYS	NIMI
Kode	NIIRALA 007	Piirustuksen sisältö	ASEMPIIRUSTUS POIKKILEIKKAUKSET	Mittakaava	1:500 1:100
	NIIRALANKATU JA TULLIPORTINKATU väliä Suokatu–Puistokatu	Piirustuksen VALAISTUSSUUNNITELMA			
		Päivys	9.4.2020	Suunn. ole	000
		Ny.	E.Sukunimi	Asi. no	XXX/2020
		Asemk. tark.		Projekti	0000
		Suunn./lask.	E.Sukunimi	Piir. no	
		Piir.	E.Sukunimi		000

KUOPIO
KAUPUNKISUUNNITTELU- JA KUNNALLISTEKNIINEN SUUNNITTELU
PL 1097 (SUOKATU 42), 70111 KUOPIO
(017)182 111, www.kuopio.fi

Konsultin nimi