


Katiskaniementie
 Tyypipoikkileikkaus
 c-c Kallioleikkaus

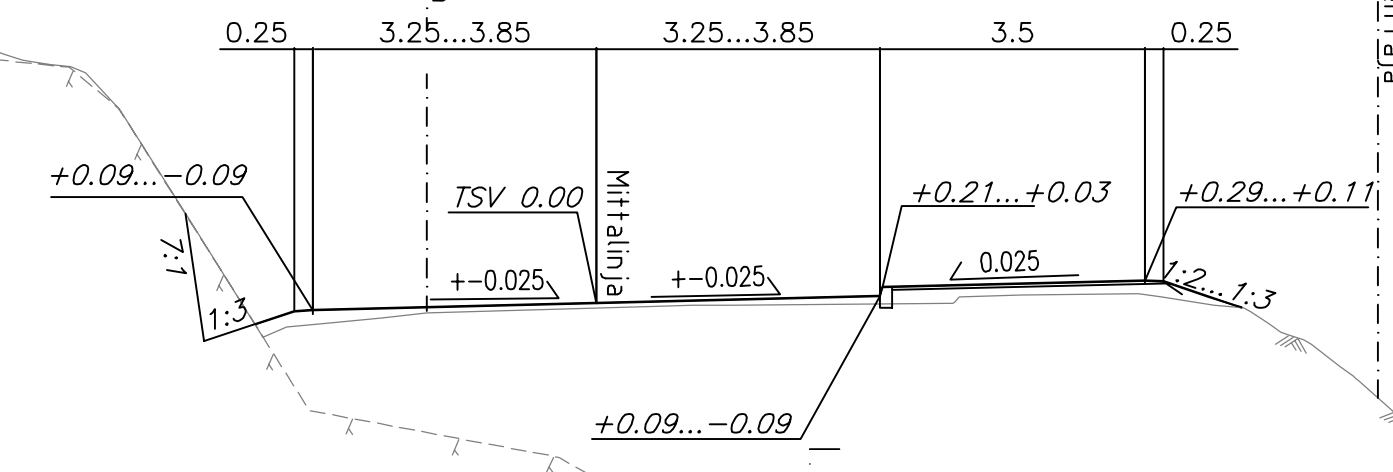


MERKINTÖJEN SELITYKSET


- reunakivi
- reunakivi luiskattu
- reunakivi madallettu
- salaajaputket
- salaajan tarkastusputki
- hulevesiviemärin sijainti
- hulevesikaivo umpi, suun.
- hulevesikaivo ritilä, suun.
- Nykyinen valaisinpylväs
- Nykyinen jätevesiviemäri
- Nykyinen hulevesiviemäri
- Nykyinen vesijohto
- kiveys
- suunnitelman raja
- Tontin numero
- Kadun mittalinjan likim. korkeusasema (TSV)
- Tyypipoikkileikkaus
- Nupukivi, harmaa
- Betonikivi, punainen
- Betonikivi, valkoinen
- Graniittikivi, valkoinen
- Maanpeitepensas Fiber giändölsusum, lamoterukka castis, 140x40, 7x0,7m, 120 kg
- Maisemanurmi 1
- Nurmikko A3
- Luiskan reuna

KORKEUSJÄRJESTELMÄ N2000
 KOORDINAATTIJÄRJESTELMÄ ETRS-GK27
 Liite on allekirjoitettu koneellisesti Kuopion kaupungin asianhallintajärjestelmässä.
 Allekirjoituksen oikeellisuuden voi todentaa kirjamosta.

Katiskaniementie
 Tyypipoikkileikkaus
 A-A (plv 18-131)

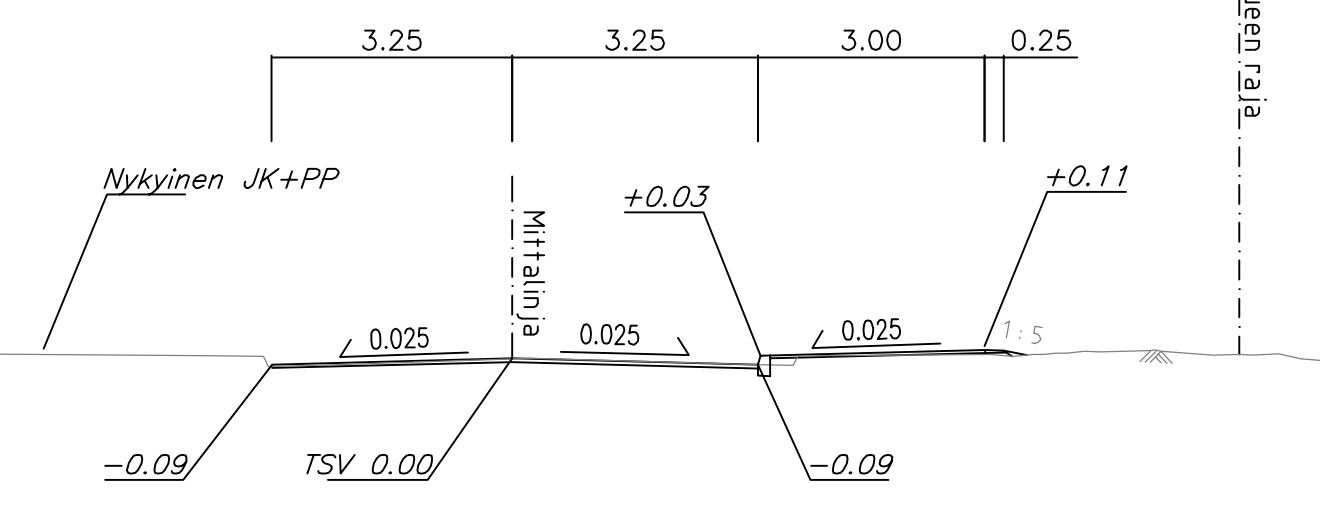

Katiskaniementie
 Tyypipoikkileikkaus
 B-B (plv 131-680)

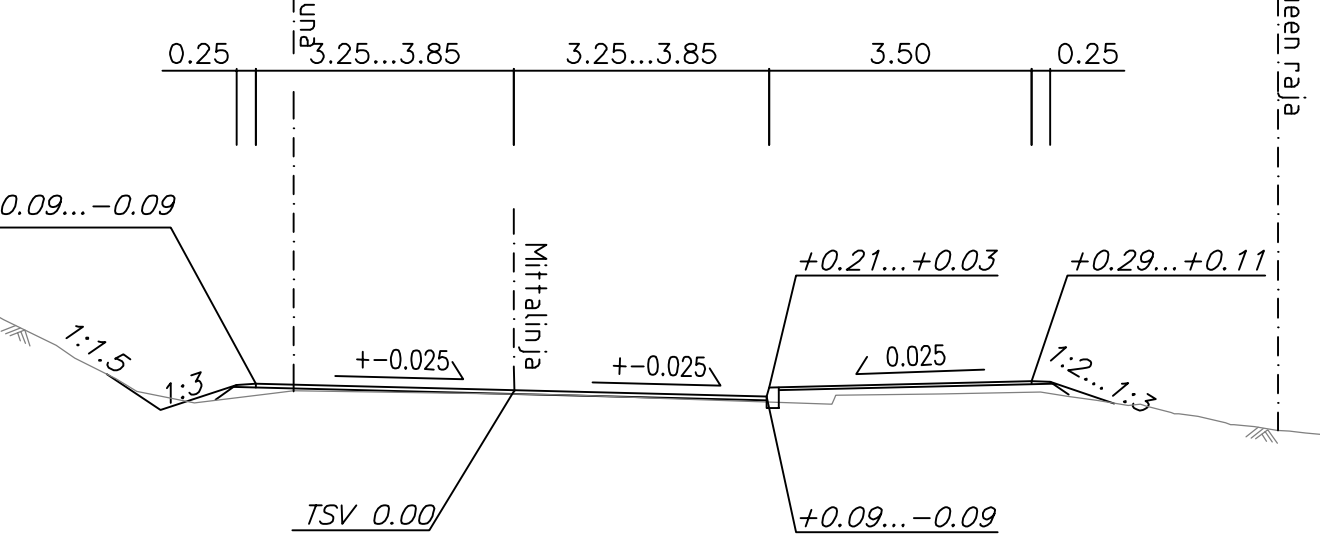

C			
B			
A			
MUUTOS/TÄYDENNYS		PÄIVÄYS	NIMI
Kohde LEVÄNEN 24 KATISKANIEMENTIE PAALUVÄLI 18-400		Piirustuksen sisältö ASEMAPIIRUSTUS TYYPPIPOIKKILEIKKAUKSET	Mittakaava 1:500 1:100
Päiväys 12.2.2020		Suunn. alue 249	
Hv. A.RASANEN		As.no 964/2019	
Asemak. tark. Suunn./tark. P.PAKARINEN		Projektinro 0025	
Piet.		Pir. no 401	