



LEIKKAUS A-A 1:200

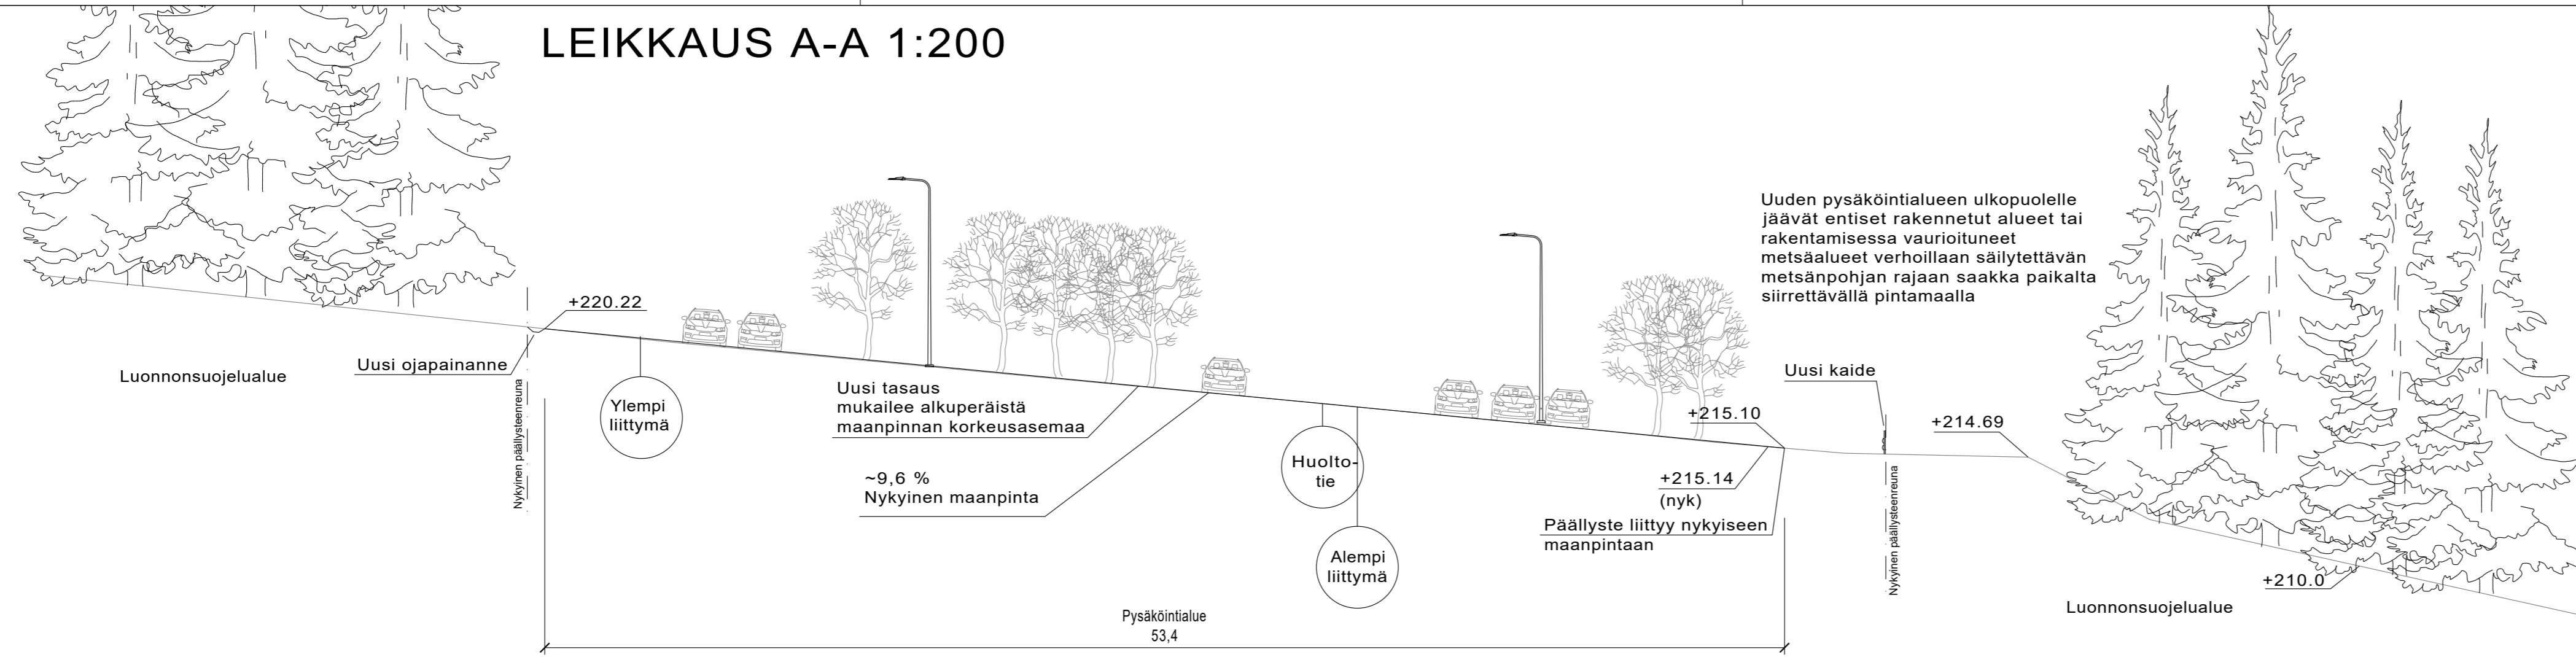

LEIKKAUS B-B 1:200

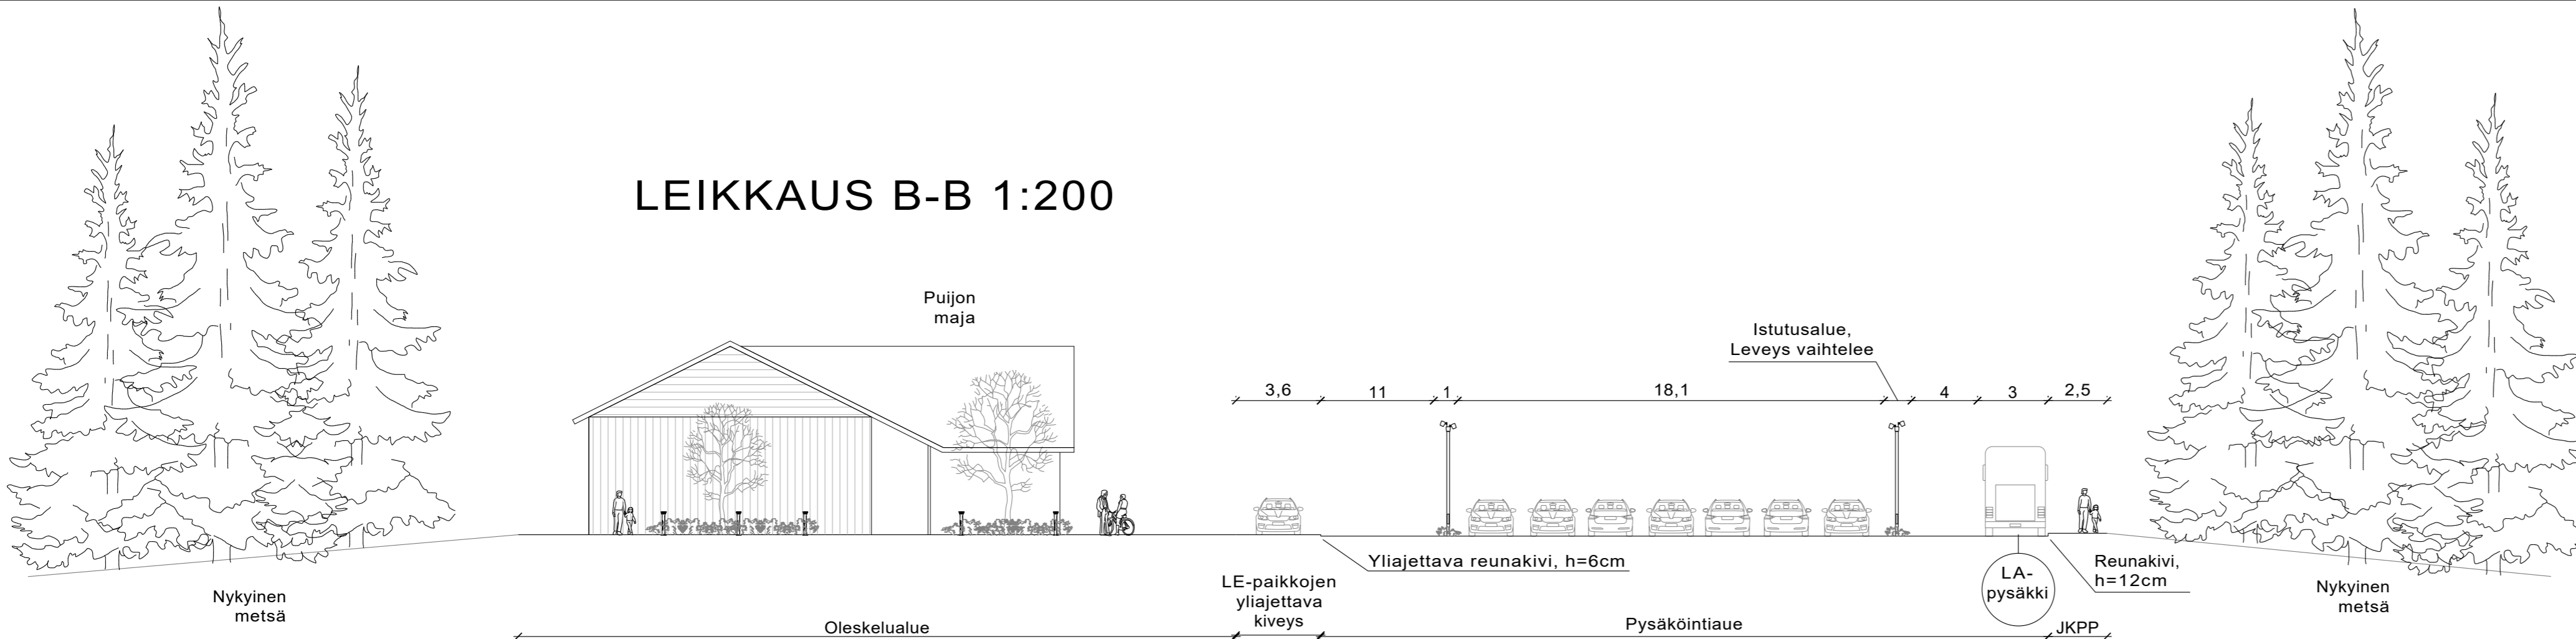

KORKEUSJÄRJESTELMÄ N2000
KOORDINAATTIJÄRJESTELMÄ ETRS-GK27

Liite on allekirjoitettu koneellisesti Kuopion kaupungin asianhallintajärjestelmässä.

Allekirjoituksen oikeellisuuden voi todentaa kirjaamosta.

C		
B		
A		
MUUTOSTÄYDENNYS		PÄIVÄYS
Kohde		NIMI
PUIJO 27		Mittakaava
Puijon hissi ja ympäristö		1:200
Uusittava tornin ja majan piha sekä Puijontien pysäköintialue		
Piirustuslaji		
YLEISSUUNNITELMA		
Päiväys	15.5.2020	Suunn. alue
Hyv.		114
Asemak.tark.		As.nro
Suunn./tark.	V-V Pääkkönen	4412/2019
Piirt.		2818/2017
PIIRUSTUS		Piir. nro
KUOPIO		VIH2475-2
KAUPUNKISUUNNITTELUPALVELUT, KUNNALLISTEKNINEN SUUNNITTELU		
PL 1097 (SUOKATU 42), 70111 KUOPIO		
(017)182 111, www.kuopio.fi		

SITOWISE

Sitowise Oy
Viesikatu 7
70600 Kuopio

Projektipäällikkö
M.Oittinen

Suunnittelija
I. Vänskä
O. Risku

Työnumero
KAU45122