LIITE 9

Liite 9.

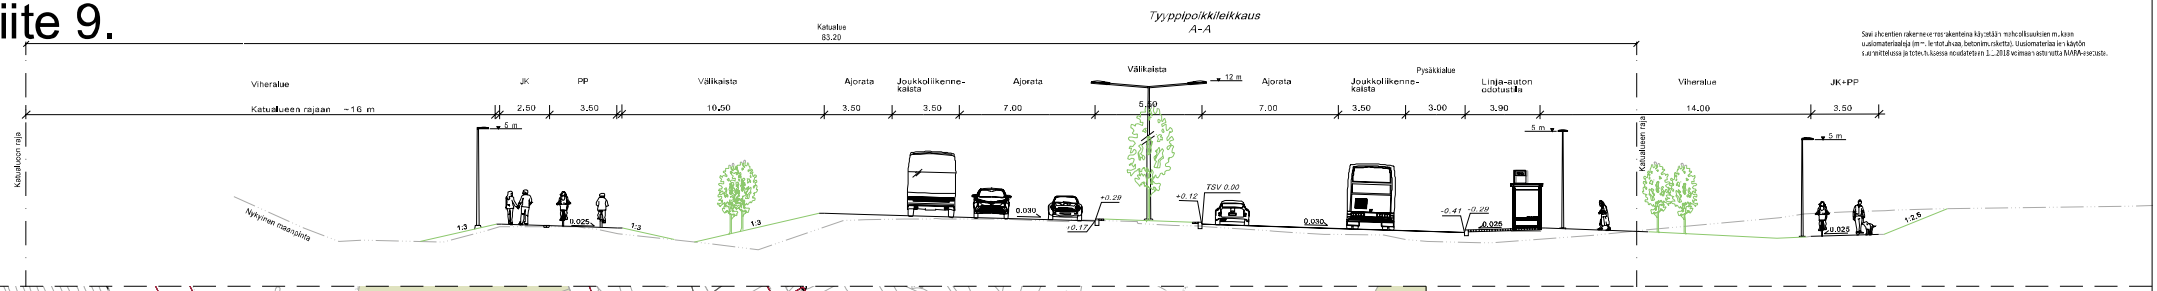

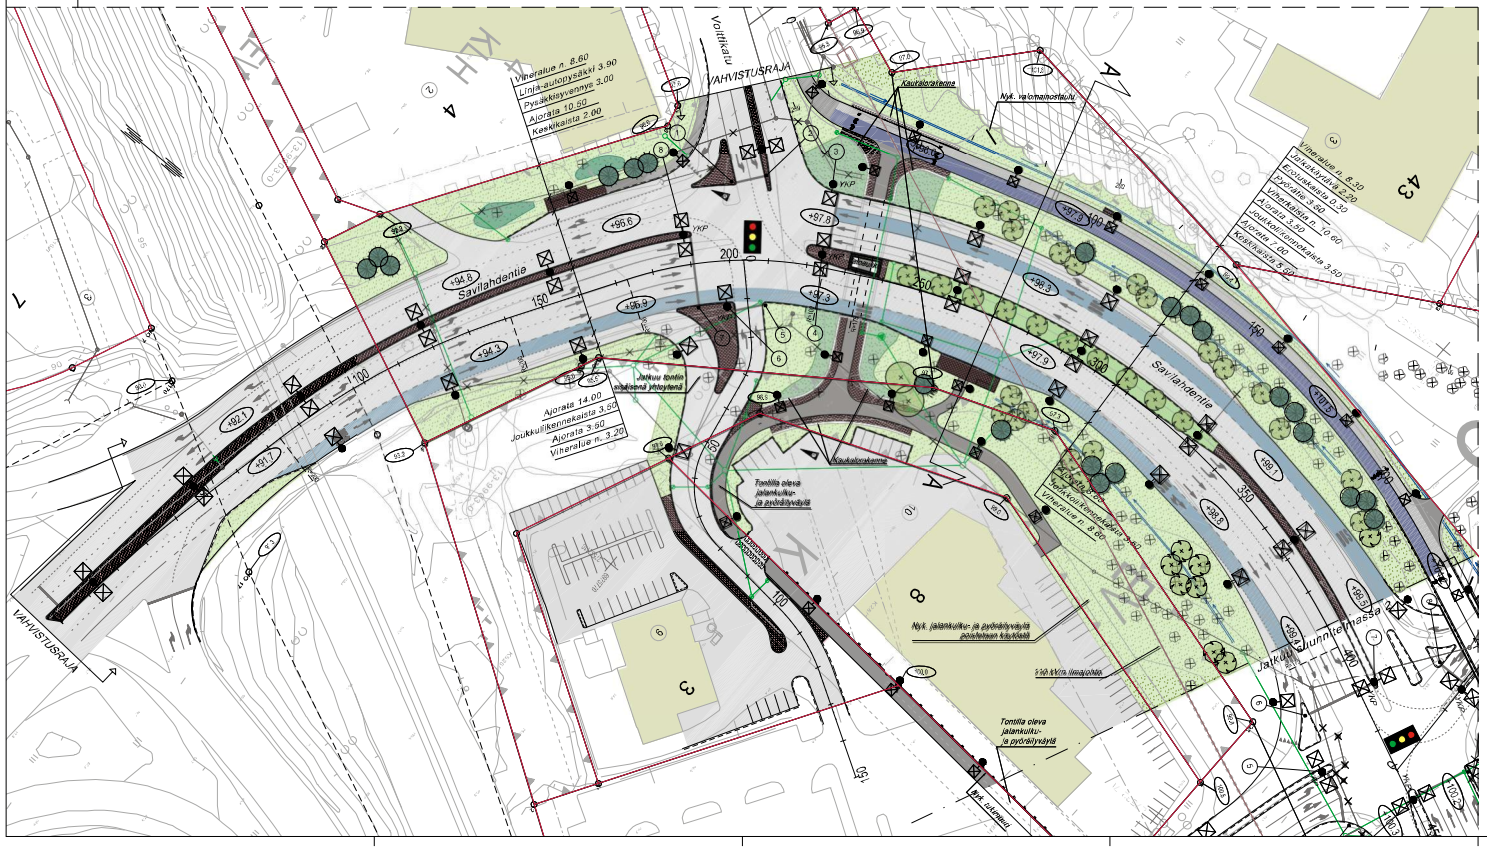

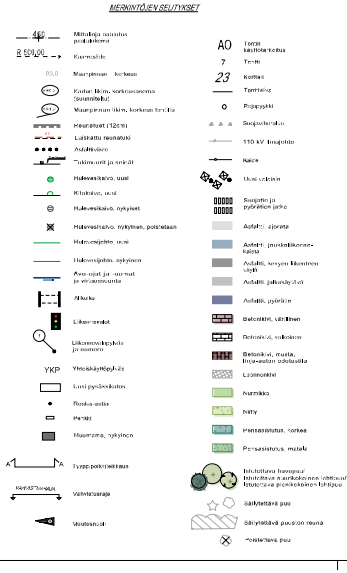

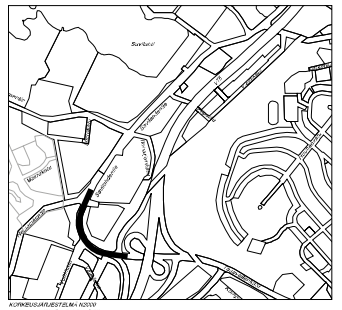

KONEISUUSMUISTELMA KOSKI
KOCHUNHATTIHAKIS ELIM ETKS-CH27
Liite on alkuperäistä konekirjoitusta. Alkuperäisen asiakirjan tekstin ja kuvien laatu on heikentynyt käytössä.

A		
B		
1	Ajorata, Joukkoliikennekaista, Keskikaista	14.11.2018
MUUTOS	SELITYS	PIIRT.

Kohde: SAVILAHTI 13
SAVILAHDENTIE
VT 5 RAMPPI-SARASTUSKAARI
PL.V. 0-390

Piirustuksen sisältö: ASEMAPIIRUSTUS
POIKKILEIKKAUS

Yhteikoon: 1:500 / 1:100

Piirustuslaji: KATUSUUNNITELMA

Päivämäärä: 23.11.2018
Työ nro: 2337031.0
Piirustus nro: 1001
Versio nro: -
Piir.: -

KUOPIO
KUOPION KAUPUNKI TEKNISET PALVELUT, KATUSUUNNITTELUN TOIMIALUE
PL 1073 (TASKUTIE 47), 70211 KUOPIO
(017) 183 1 (VAIHDE)

SALLI.
Savilahti ALLIANSSI

Piir. / tark.: LYYSKYNEN
Suunn.: A.NIEMELÄ
SALLI
SALLI

Savilahdentien rakennekerrosrakenteissa käytetään mahdollisuuksien mukaan uusiomateriaaleja (mm. lentotuhkaa, betonimursketta). Uusiomateriaalien käytön suunnittelussa ja toteutuksessa noudatetaan 1.1.2018 voimaan astunutta MARA asetusta.

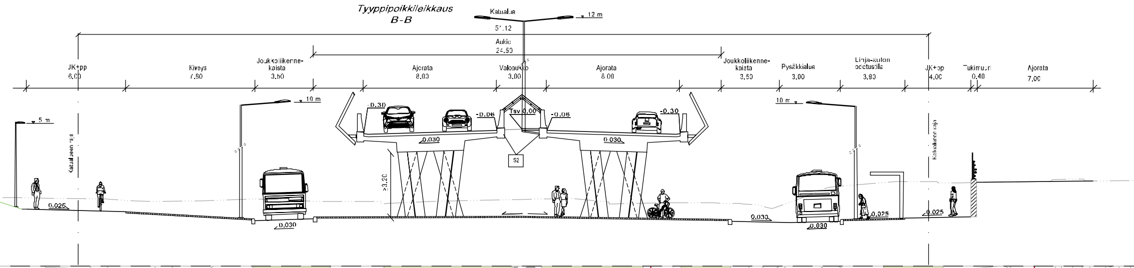

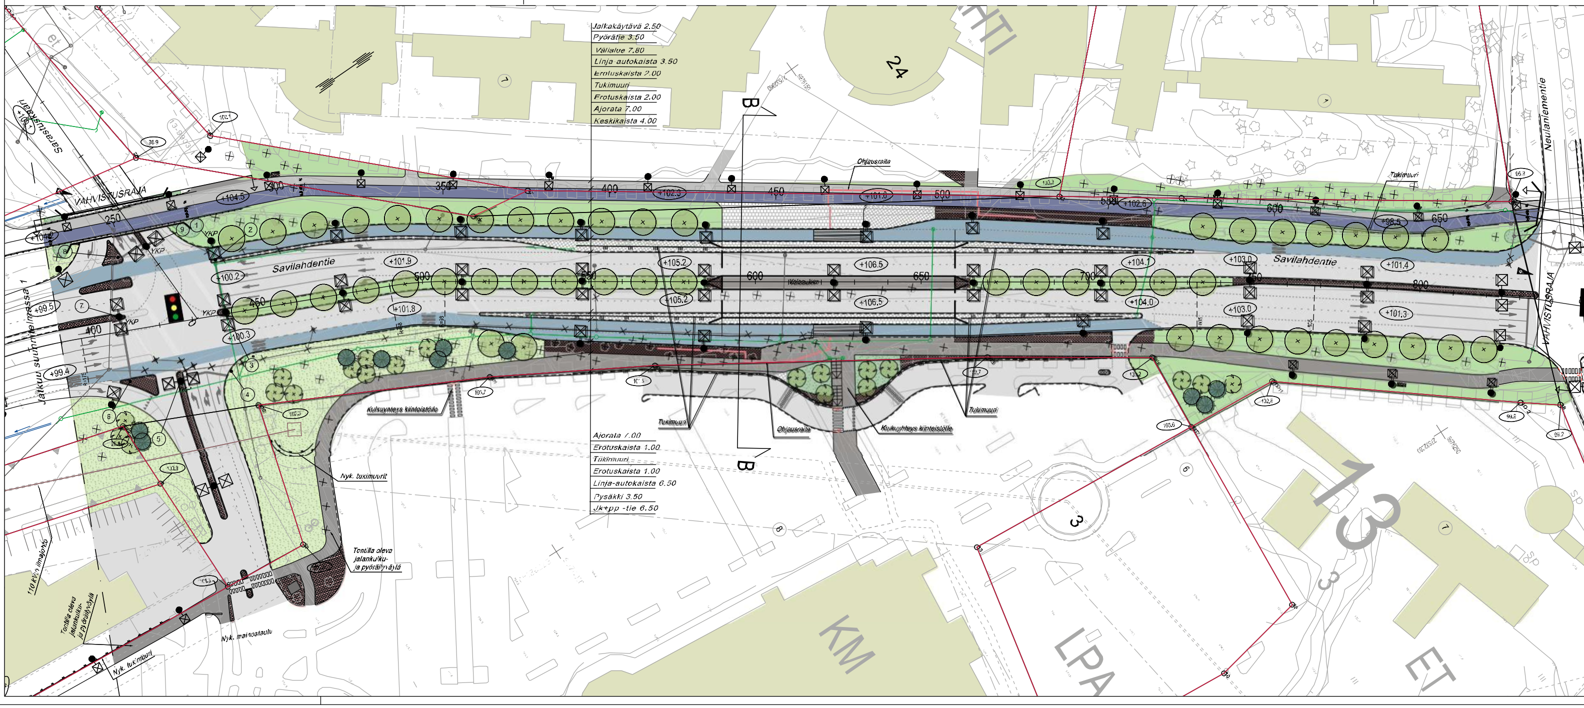

MERKINTÖJEN SELITYKSET

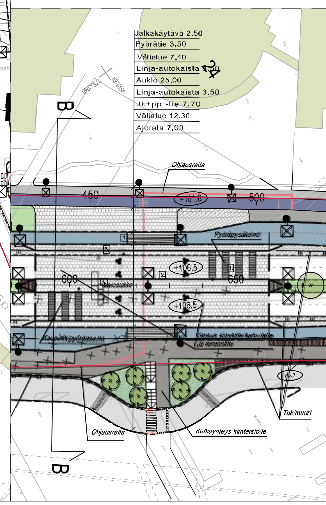

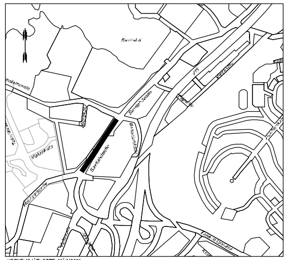

KORKEUSJÄRJESTELMÄ N2000
KOORDINAATTIJÄRJESTELMÄ ETRS-GK27

Liite on allekirjoitettu konoellisesti Kuopion kaupungin asianhallintajärjestelmässä.
Allekirjoituksen oikeellisuuden voi todentaa kirjaamosta.

C			
B			
A			
	MUUTOS/TÄYDENNYS	PÄIVÄYS	NIMI

Kohde: SAVILAHTI 13
SAVILAHDENTIE
SARASTUSKAARI-NEULANIEMENTIE
PLV 390-835

Piirustuksen sisältö: ASEMAPIIRUSTUS 1:500; POIKKILEIKKAUS 1:100 (Mittakaava)

Piirustuslaji: KATUSUUNNITELMA

KUOPIO

Päiväys 29.11.2018 — Asia 437/2018 — Projektinro 0001 — Piir.no 2

Suunnittelija T.PULKKINEN — Konsultti SALLI
Tarkastanut A.HEIKKILÄ — SALLI

SALLI.
Savilahti ALLIANSSI