













MERKINTÖJEN SELITYKSET


	Pääkatu (kunnossapitoluokka 1)
	Kokoojakatu (kunnossapitoluokka 2)
	Tonttikatu (kunnossapitoluokka 3)
	Tonttikatu (mahdollinen tulevaisuuden väylä)
	Bussipysäkki
	Jalkakäytävä
	Yhdistetty pyörätie ja jalkakäytävä
	Ulkoilureitti
	Nopeusrajoitus
	Ennustettu liikennemäärä
	Pysäköintialue
	Ali/ylikulku

KORKEUSJÄRJESTELMÄ N2000  
KOORDINAATTIJÄRJESTELMÄ ETRS-GK27

Liite on allekirjoitettu koneellisesti Kuopion kaupungin asianhallintajärjestelmässä.

Allekirjoituksen oikeellisuuden voi todentaa kirjaamosta.

C			
B			
A			
	MUUTOS/TÄYDENNYS	PÄIVÄYS	NIMI
Kohde		Piirustuksen sisältö	Mittakaava
LEHTONIEMI 33		ASEMAPIIRUSTUS	1:2000
<b>LEHTONIEMI</b>		TYYPPIPOIKKILEIKKAUKSET	1:100
KUIKKALAMPI		Piirustuslaji	
LIIKENNEVERKKO		LIIKENNEVERKKOSUUNNITELMA	
<b>KUOPIO</b> KAUPUNKISUUNNITTELUPALVELUT, KUNNALLISTEKNINEN SUUNNITTELU PL 1097 (SUOKATU 42), 70111 KUOPIO (017)182 111, www.kuopio.fi		Päiväys	06.11.2019
		Suunn. alue	
		Hyv.	A. RÄSÄNEN
		As.nro	9055/2019
		Tark.	
Suunn.	K. TOIKKANEN	Projektinro	
Piirt.	T. VARTIA	Piir. nro	

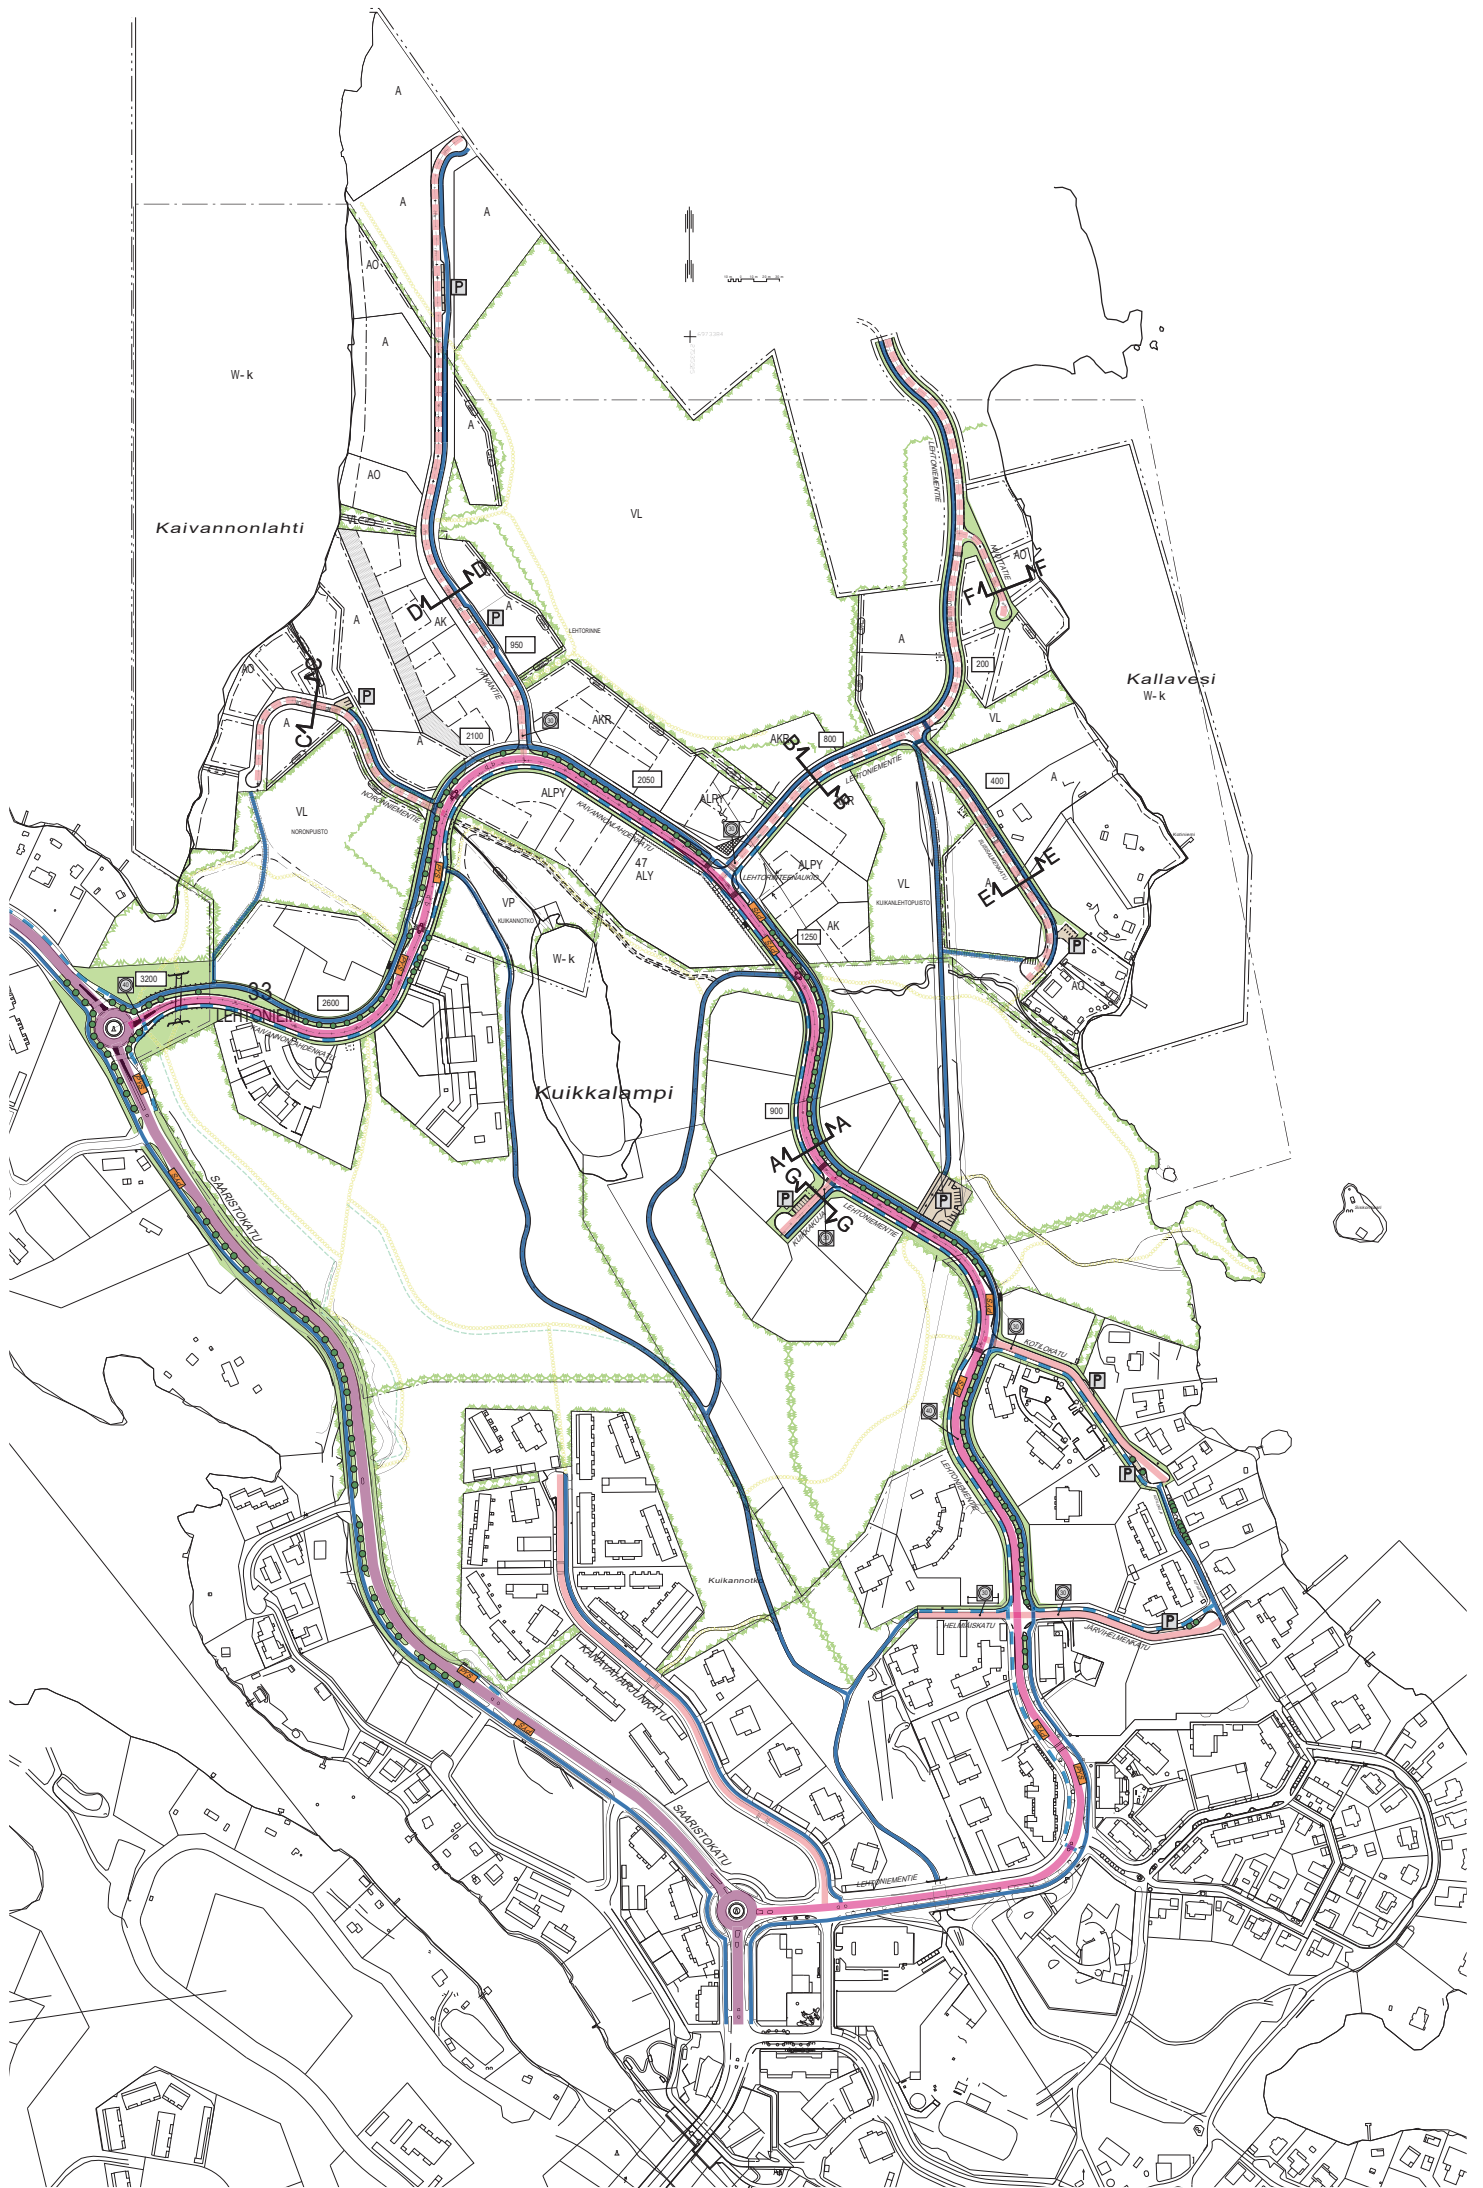

Kaivannonlahti

Kallavesi  
W-k

Kuikkalampi

W-k

VL

VL

ALPY

ALPY

0m

100m

</


# KUNNOSSA- JA PUHTAANAPITOVASTUUT KADULLA

<p><b>TALVIKUNNOSSAPITO</b></p> <ul style="list-style-type: none"> <li>- lumen ja jään poisto</li> <li>- liukkauden torjunta</li> <li>- hiekoitushiekan poisto</li> <li>- jalkakäytävälle ja sen viereen aurattujen lumivallien poiskuljetus</li> <li>- katuojien ja sadevesikourun pitäminen lumettomana ja jäättömänä</li> </ul>	ei talvikunnossapitoa	Kunta	Kunta	Kunta	Kunta	Kiint. B	<p><b>TALVIKUNNOSSAPITO</b></p> <ul style="list-style-type: none"> <li>- lumen ja jään poisto</li> <li>- liukkauden torjunta</li> <li>- hiekoitushiekan poisto</li> <li>- jalkakäytävälle ja sen viereen aurattujen lumivallien poiskuljetus</li> <li>- katuojien ja sadevesikourun pitäminen lumettomana ja jäättömänä</li> </ul>
<p><b>PUHTAANAPITO</b></p> <ul style="list-style-type: none"> <li>- lian, lehtien, roskien, rikkaruohojen ja irtonaisten esineiden poisto</li> <li>- kasvillisuuden siistiminen</li> </ul>	Kiint. A max. 3m	Kiinteistö A	Kunta	Kiint. A	Kiinteistö B	Kiint. B	<p><b>PUHTAANAPITO</b></p> <ul style="list-style-type: none"> <li>- lian, lehtien, roskien, rikkaruohojen ja irtonaisten esineiden poisto</li> <li>- kasvillisuuden siistiminen</li> </ul>
<p><b>MUU KUNNOSSAPITO</b></p> <ul style="list-style-type: none"> <li>- päällysteen korjaus</li> <li>- kadun kalusteiden hoito</li> <li>- liikennemerkkien ja opasteiden hoito</li> </ul>	Kunta						<p><b>MUU KUNNOSSAPITO</b></p> <ul style="list-style-type: none"> <li>- päällysteen korjaus</li> <li>- kadun kalusteiden hoito</li> <li>- liikennemerkkien ja opasteiden hoito</li> </ul>


**LEHTONIEMENTIE**  
 Tyypipoikkileikkaus A-A

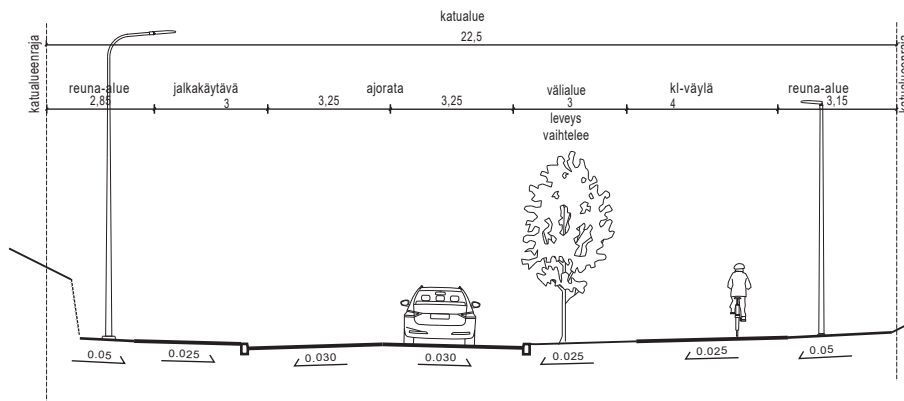


**LEHTONIEMENTIE**  
 Tyypipoikkileikkaus B-B

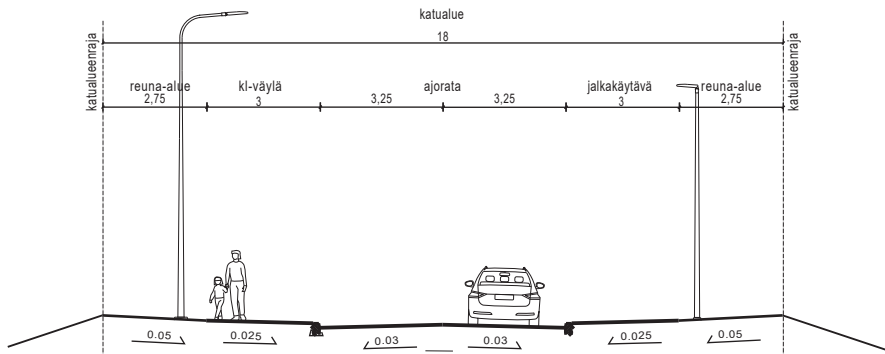


**NORONNIEMENTIE**  
 Tyypipoikkileikkaus C-C

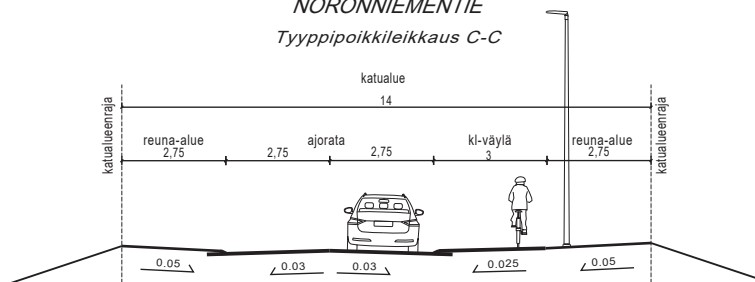


**JYRKÄNTIE**  
 Tyypipoikkileikkaus D-D

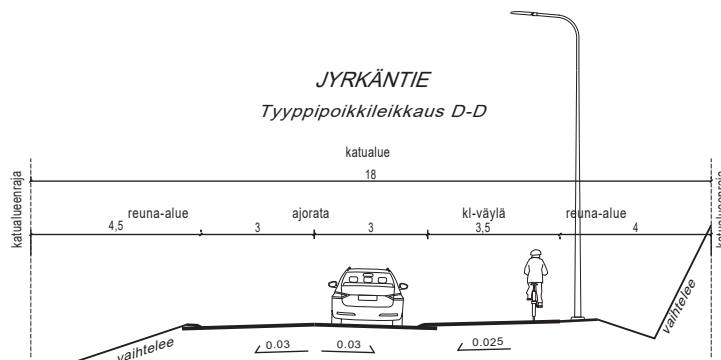

**SUSISALMENKATU**  
Tyypipoikkileikkaus E-E

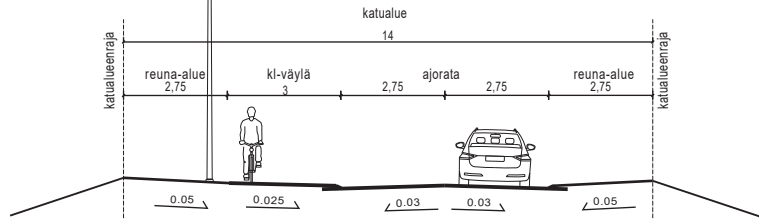

**NUOTTATIE**  
Tyypipoikkileikkaus F-F

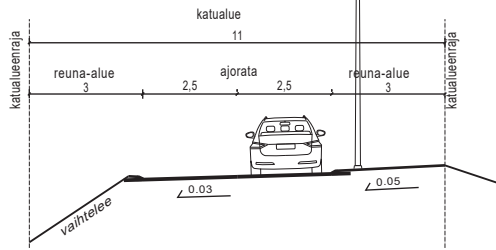

**KUIKKAKUJA**  
Tyypipoikkileikkaus G-G

