



KOORDINAATILUETTELO - ETRS-GK27



N:O	X	Y
29	6973411.729	27535835.071
30	6973433.382	27535878.655
43	6973363.977	27535829.632
43	6973398.654	27535807.981
44	6973365.346	27535841.645
44	6973368.041	27535827.095
45	6973368.097	27535851.908
46	6973372.618	27535873.895
47	6973369.766	27535882.407
48	6973362.311	27535890.966
49	6973358.559	27535895.930
50	6973356.825	27535903.130
51	6973362.781	27535906.108
52	6973368.495	27535905.302
53	6973374.338	27535899.044
54	6973381.260	27535893.842
55	6973394.647	27535892.521
56	6973414.434	27535887.919
57	6973436.495	27535884.924
59	6973407.547	27535826.407

MUODOSTUMINEN

KIINTEISTÖ	P-ALA	OSAPINTA-ALA	KIINTEISTÖ	M-ALA
297-033-0061-0001	4081	2940	297-423-0002-0133	
		1141	297-423-0002-0157	



TONTTIJAKO		1:500	ASIANRO	5/2020-2
ASEMAKAAVA		VAHVISTETTU		
nro.	826	pvm.		
TONTTIJAOSSA MUUTTUVAT TONTIT				
TONTTIJAON LAATI		3.6.2020	MUODOSTUVAT TONTIT	
		KAUPUNGINOSA 33		
LASKI	AK	Asiakirja on allekirjoitettu koneellisesti Kuopion kaupungin asianhallintajärjestelmässä. Allekirjoituksen oikeellisuuden voi todentaa kirjaamosta.		
PIIRSI	SD			
TARK	Anu Paananen			
HYVÄKSYTTY ASEMAKAAVAN YHTEYDESSÄ				
VOIMAANTULOPIIVÄMÄÄRÄ				

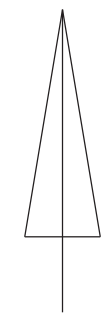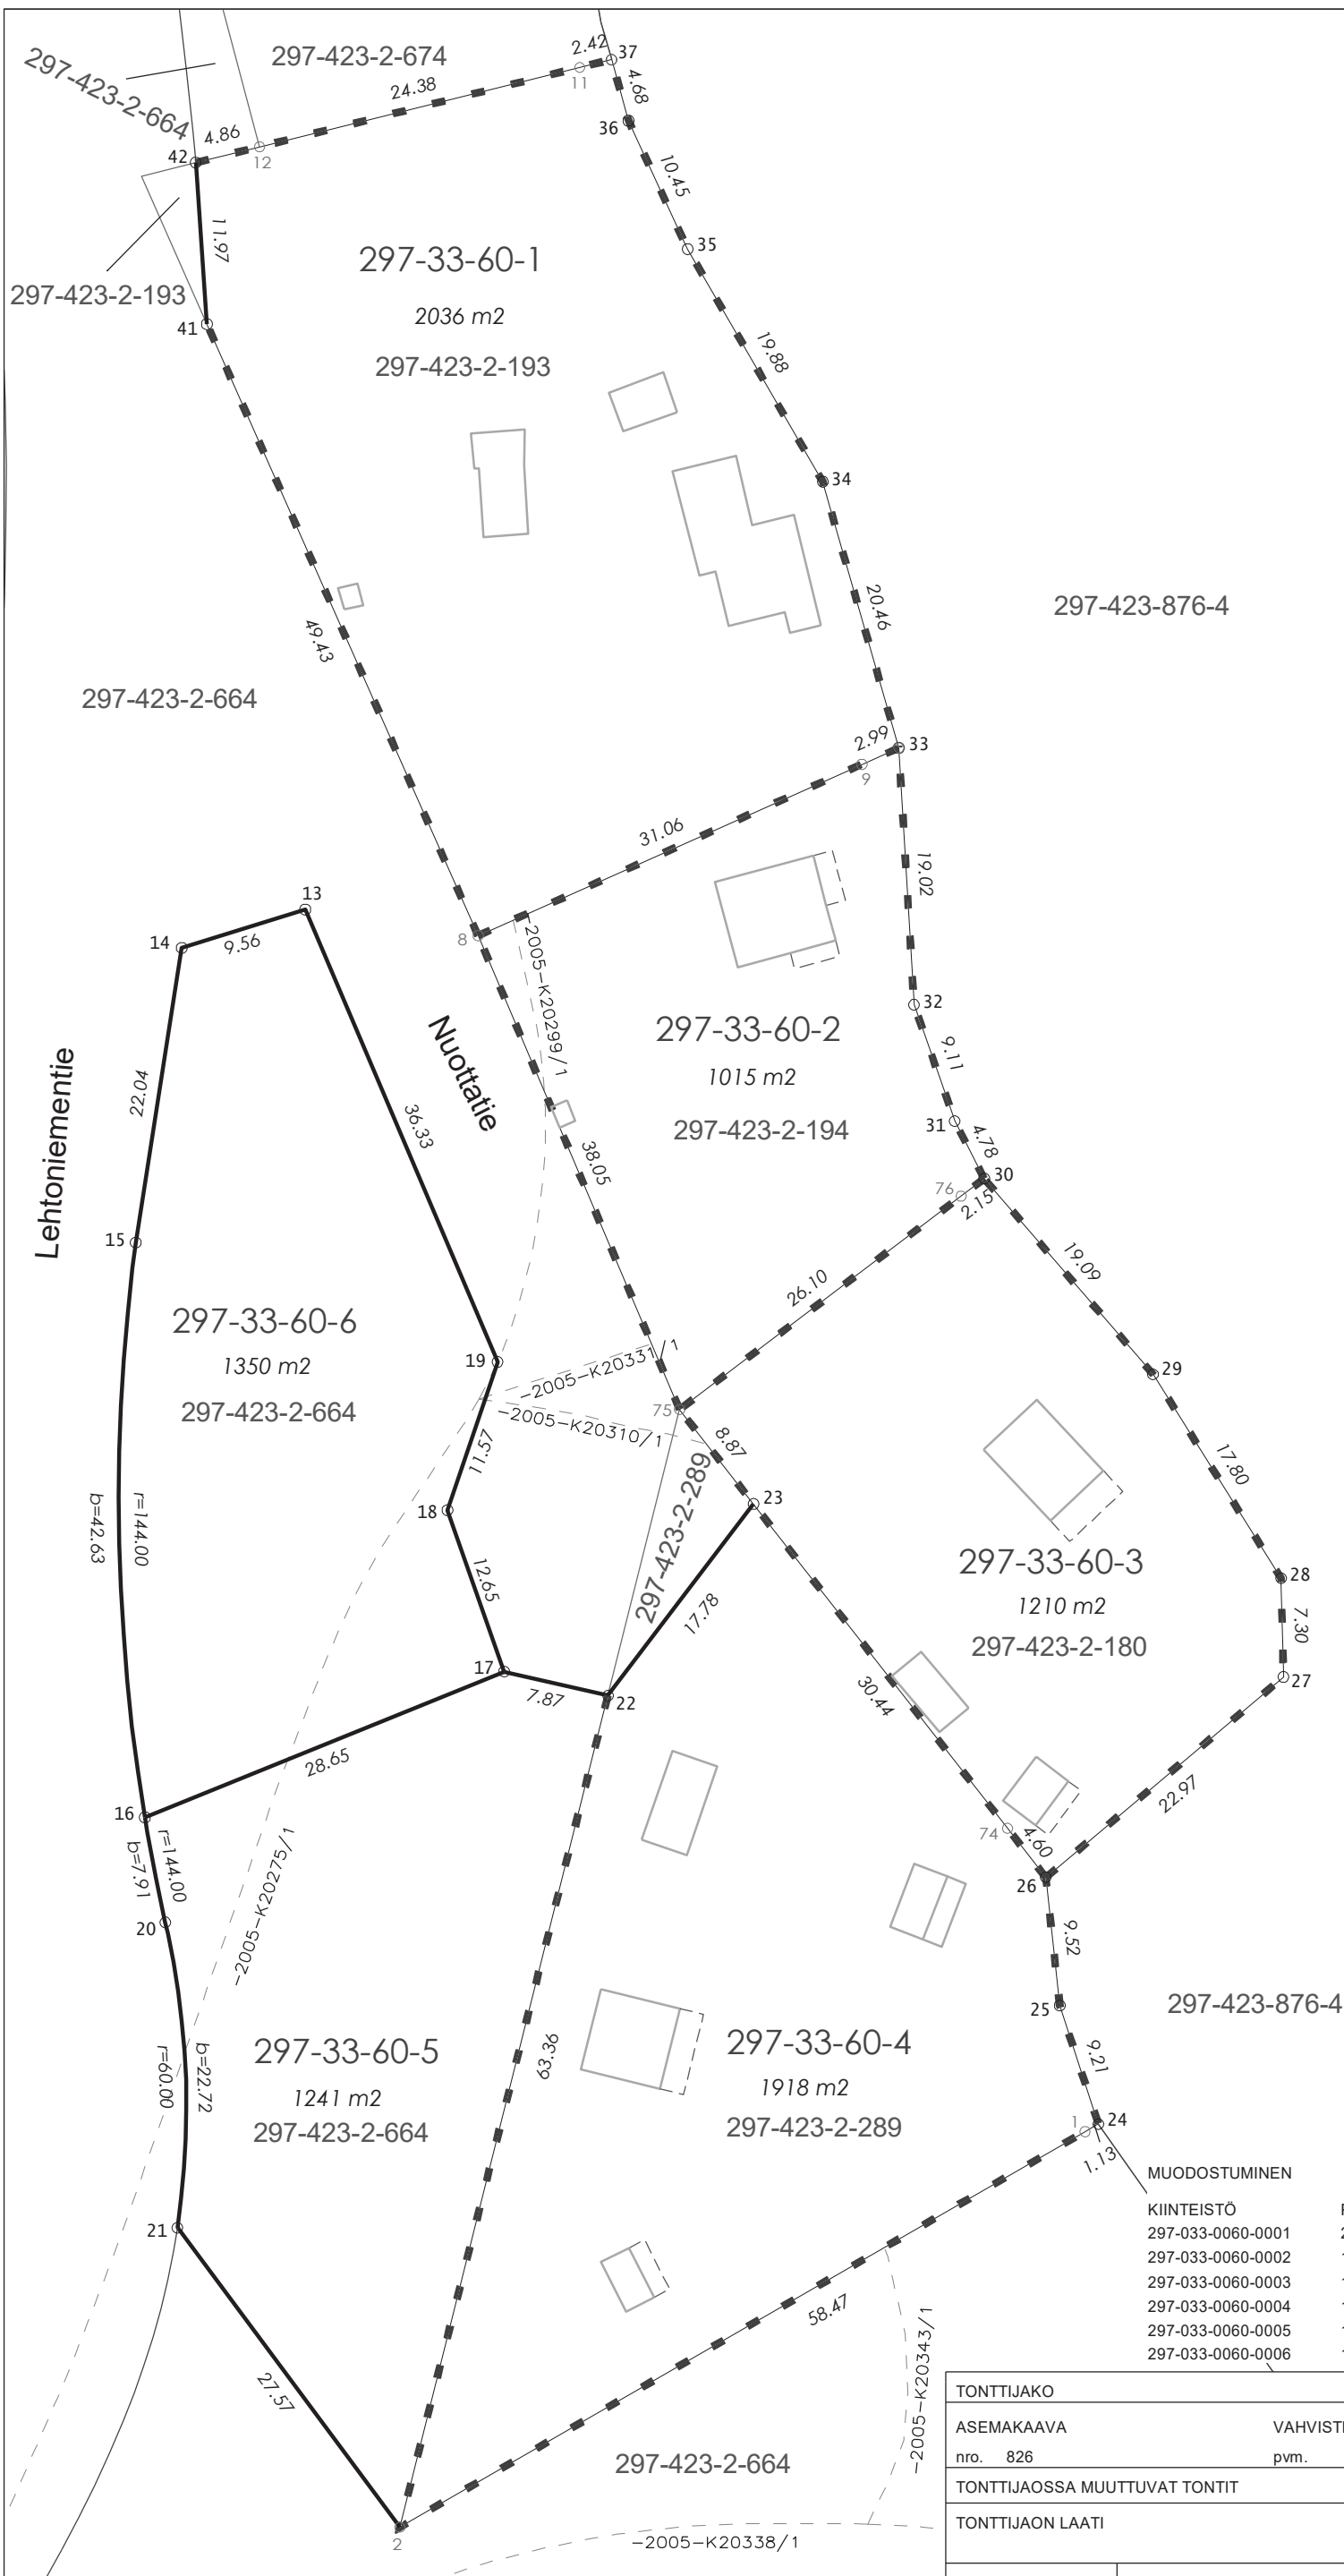


KOORDINAATTILUETTELO - ETRS-GK27

N:O	X	Y
1	6973122.733	27535850.258
2	6973093.500	27535799.619
8	6973211.118	27535805.404
9	6973223.776	27535833.765
11	6973275.273	27535812.914
12	6973269.412	27535789.248
13	6973213.048	27535792.630
14	6973210.208	27535783.505
15	6973188.427	27535780.107
16	6973145.962	27535780.779
17	6973156.721	27535807.334
18	6973168.656	27535803.141
19	6973179.615	27535806.848
20	6973138.200	27535782.282
21	6973115.636	27535783.179
22	6973154.960	27535815.003
23	6973169.119	27535825.760
24	6973123.297	27535851.236
25	6973132.058	27535848.387
26	6973141.526	27535847.356
27	6973156.333	27535864.920
28	6973163.635	27535864.743
29	6973178.703	27535855.276
30	6973193.164	27535842.810
31	6973197.414	27535840.627
32	6973206.011	27535837.622
33	6973224.993	27535836.495
34	6973244.662	27535830.874
35	6973261.853	27535820.886
36	6973271.345	27535816.514
37	6973275.855	27535815.263
41	6973256.307	27535785.364
42	6973268.244	27535784.534
74	6973145.145	27535844.524
75	6973176.101	27535820.295
76	6973191.866	27535841.096

KIINTEISTÖ	P-ALA	OSAPINTA-ALA	KIINTEISTÖ	M-ALA
297-033-0060-0001	2036		297-423-0002-0193	
297-033-0060-0002	1015		297-423-0002-0194	
297-033-0060-0003	1210		297-423-0002-0180	
297-033-0060-0004	1918		297-423-0002-0289	
297-033-0060-0005	1241		297-423-0002-0664	
297-033-0060-0006	1350		297-423-0002-0664	

TONTTIJAKO		1:500	ASIANRO	5/2020-3
ASEMAKAAVA		VAHVISTETTU		
nro. 826		pvm.		
TONTTIJAOSSA MUUTTUVAT TONTIT				
TONTTIJAON LAATI		3.6.2020	MUODOSTUVAT TONTIT	
		KAUPUNGINOSA 33		
LASKI	AK	Asiakirja on allekirjoitettu koneellisesti Kuopion kaupungin asianhallintajärjestelmässä. Allekirjoituksen oikeellisuuden voi todentaa kirjaamosta.		
PIIRSI	SD			
TARK	Anu Paananen			
HYVÄKSYTTY ASEMAKAAVAN YHTEYDESSÄ		KORTTELI 60		
VOIMAANTULOPÄIVÄMÄÄRÄ		TONTIT 1-6		
		TJNRO 3818		



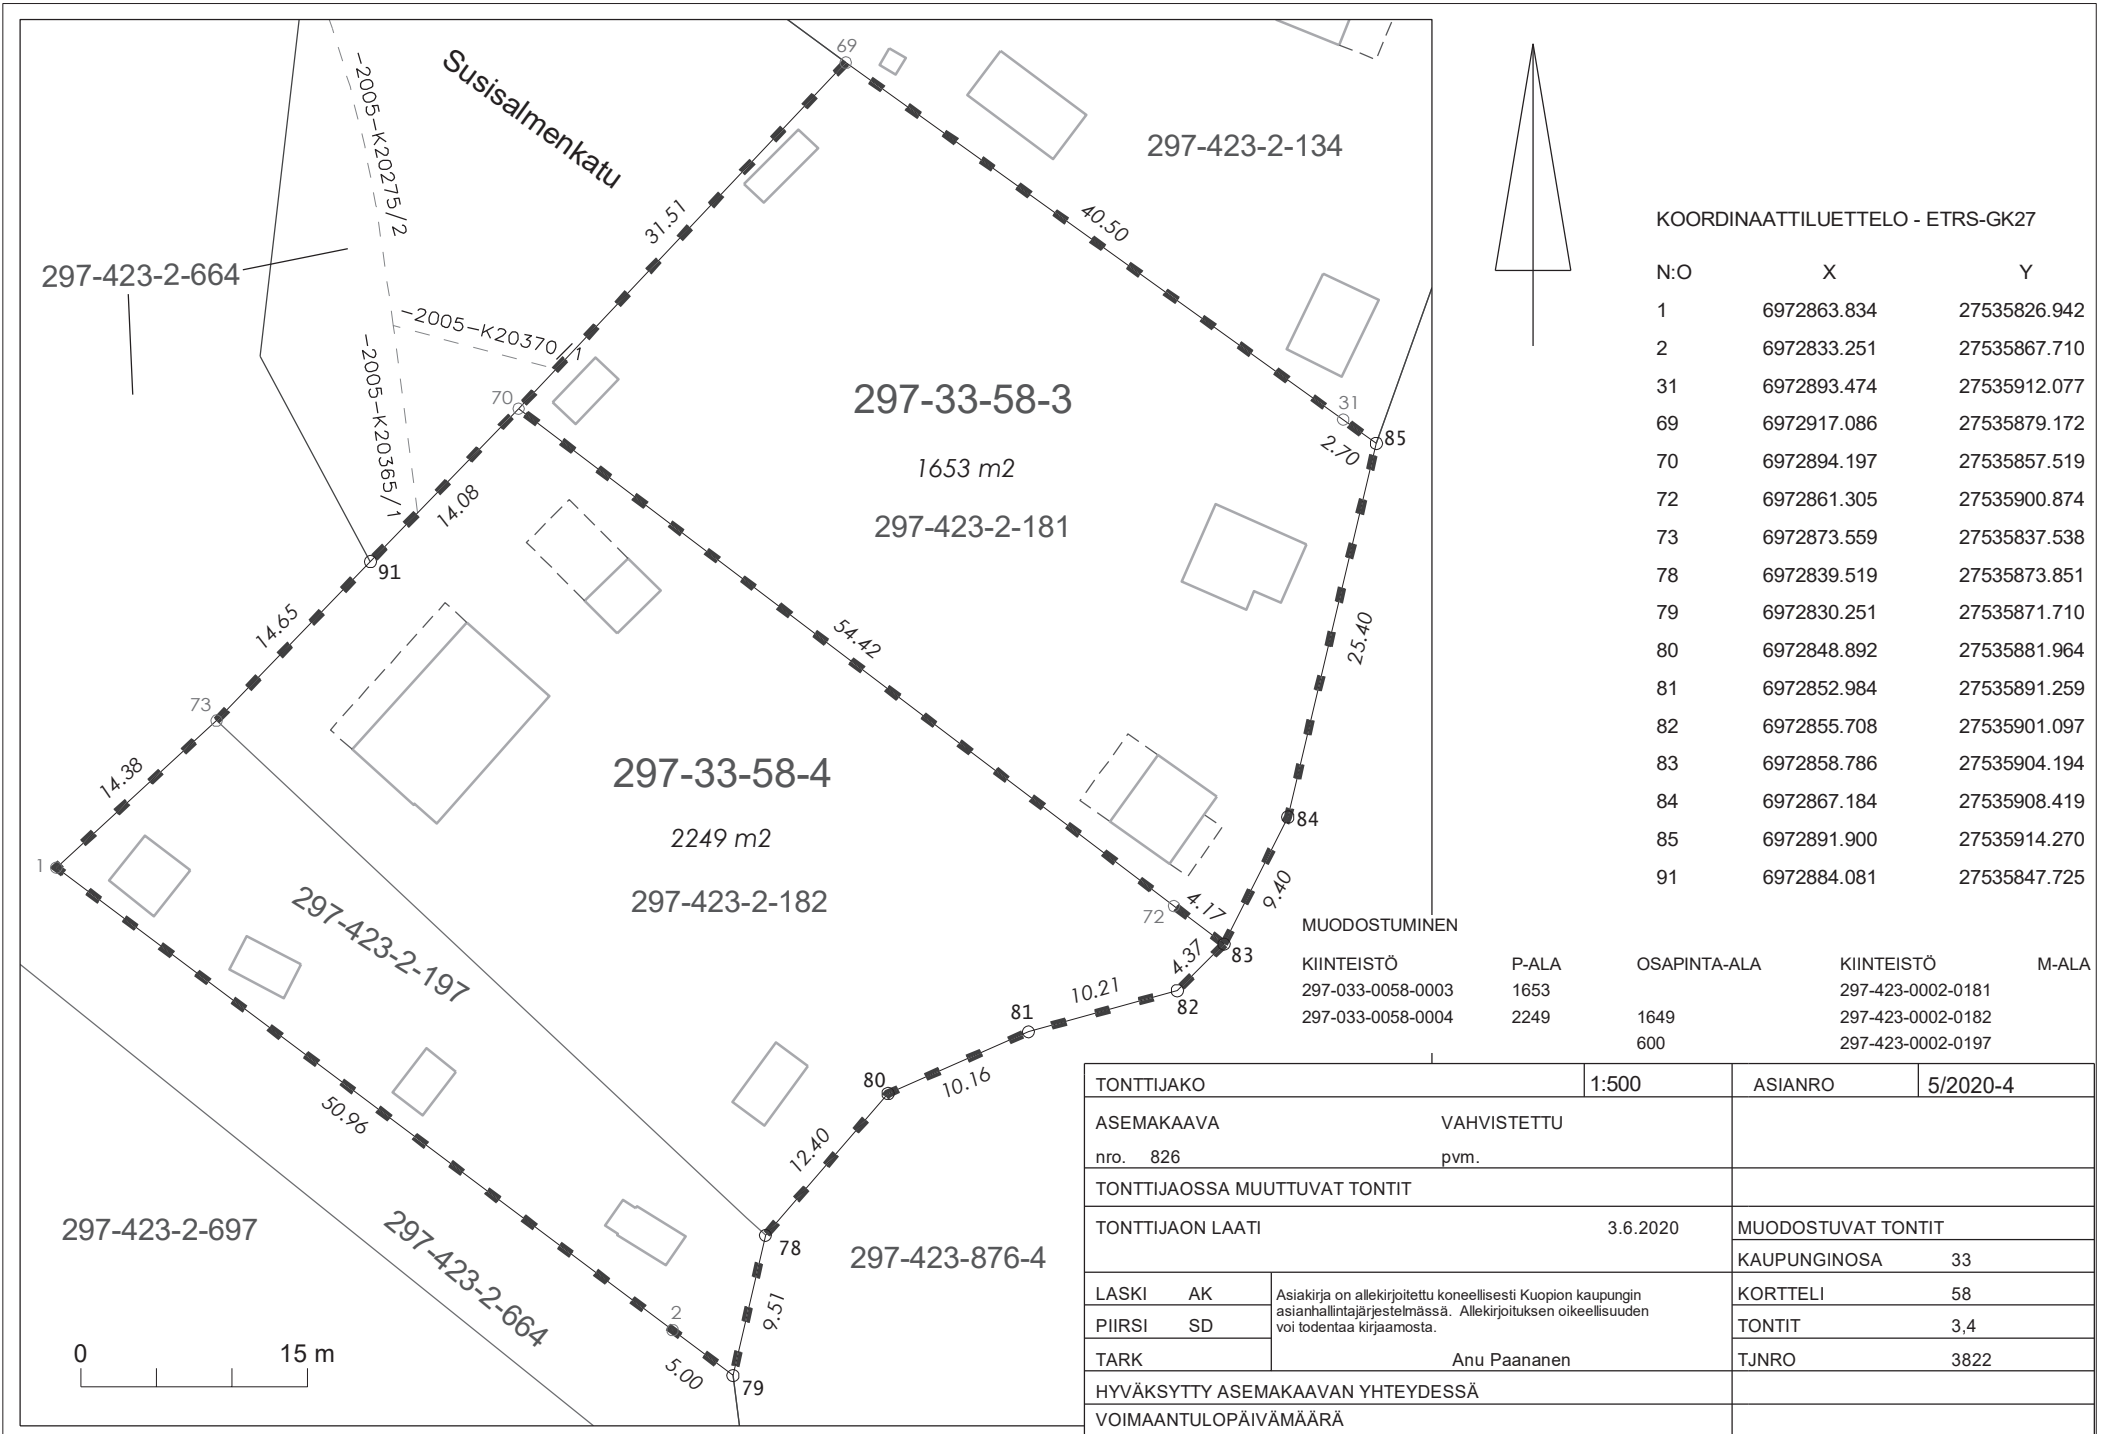


KOORDINAATTILUETTELO - ETRS-GK27

N:O	X	Y
1	6972863.834	27535826.942
2	6972833.251	27535867.710
31	6972893.474	27535912.077
69	6972917.086	27535879.172
70	6972894.197	27535857.519
72	6972861.305	27535900.874
73	6972873.559	27535837.538
78	6972839.519	27535873.851
79	6972830.251	27535871.710
80	6972848.892	27535881.964
81	6972852.984	27535891.259
82	6972855.708	27535901.097
83	6972858.786	27535904.194
84	6972867.184	27535908.419
85	6972891.900	27535914.270
91	6972884.081	27535847.725

MUODOSTUMINEN	P-ALA	OSAPINTA-ALA	KIINTEISTÖ	M-ALA
KIINTEISTÖ	1653		297-423-0002-0181	
297-033-0058-0003	2249	1649	297-423-0002-0182	
297-033-0058-0004		600	297-423-0002-0197	

TONTTIJAKO		1:500	ASIANRO	5/2020-4	
ASEMAKAAVA		VAHVISTETTU			
nro.	826	pvm.			
TONTTIJAOSSA MUUTTUVA TONTIT					
TONTTIJAON LAATI		3.6.2020	MUODOSTUVA TONTIT		
			KAUPUNGINOSA	33	
LASKI	AK	Asiakirja on allekirjoitettu koneellisesti Kuopion kaupungin asiantuntijajärjestelmässä. Allekirjoituksen oikeellisuuden voi todentaa kirjaamosta.		KORTTELI	58
PIIRSI	SD			TONTIT	3,4
TARK		Anu Paananen		TJNRO	3822
HYVÄKSYTTY ASEMAKAAVAN YHTEYDESSÄ					
VOIMAANTULOPÄIVÄMÄÄRÄ					

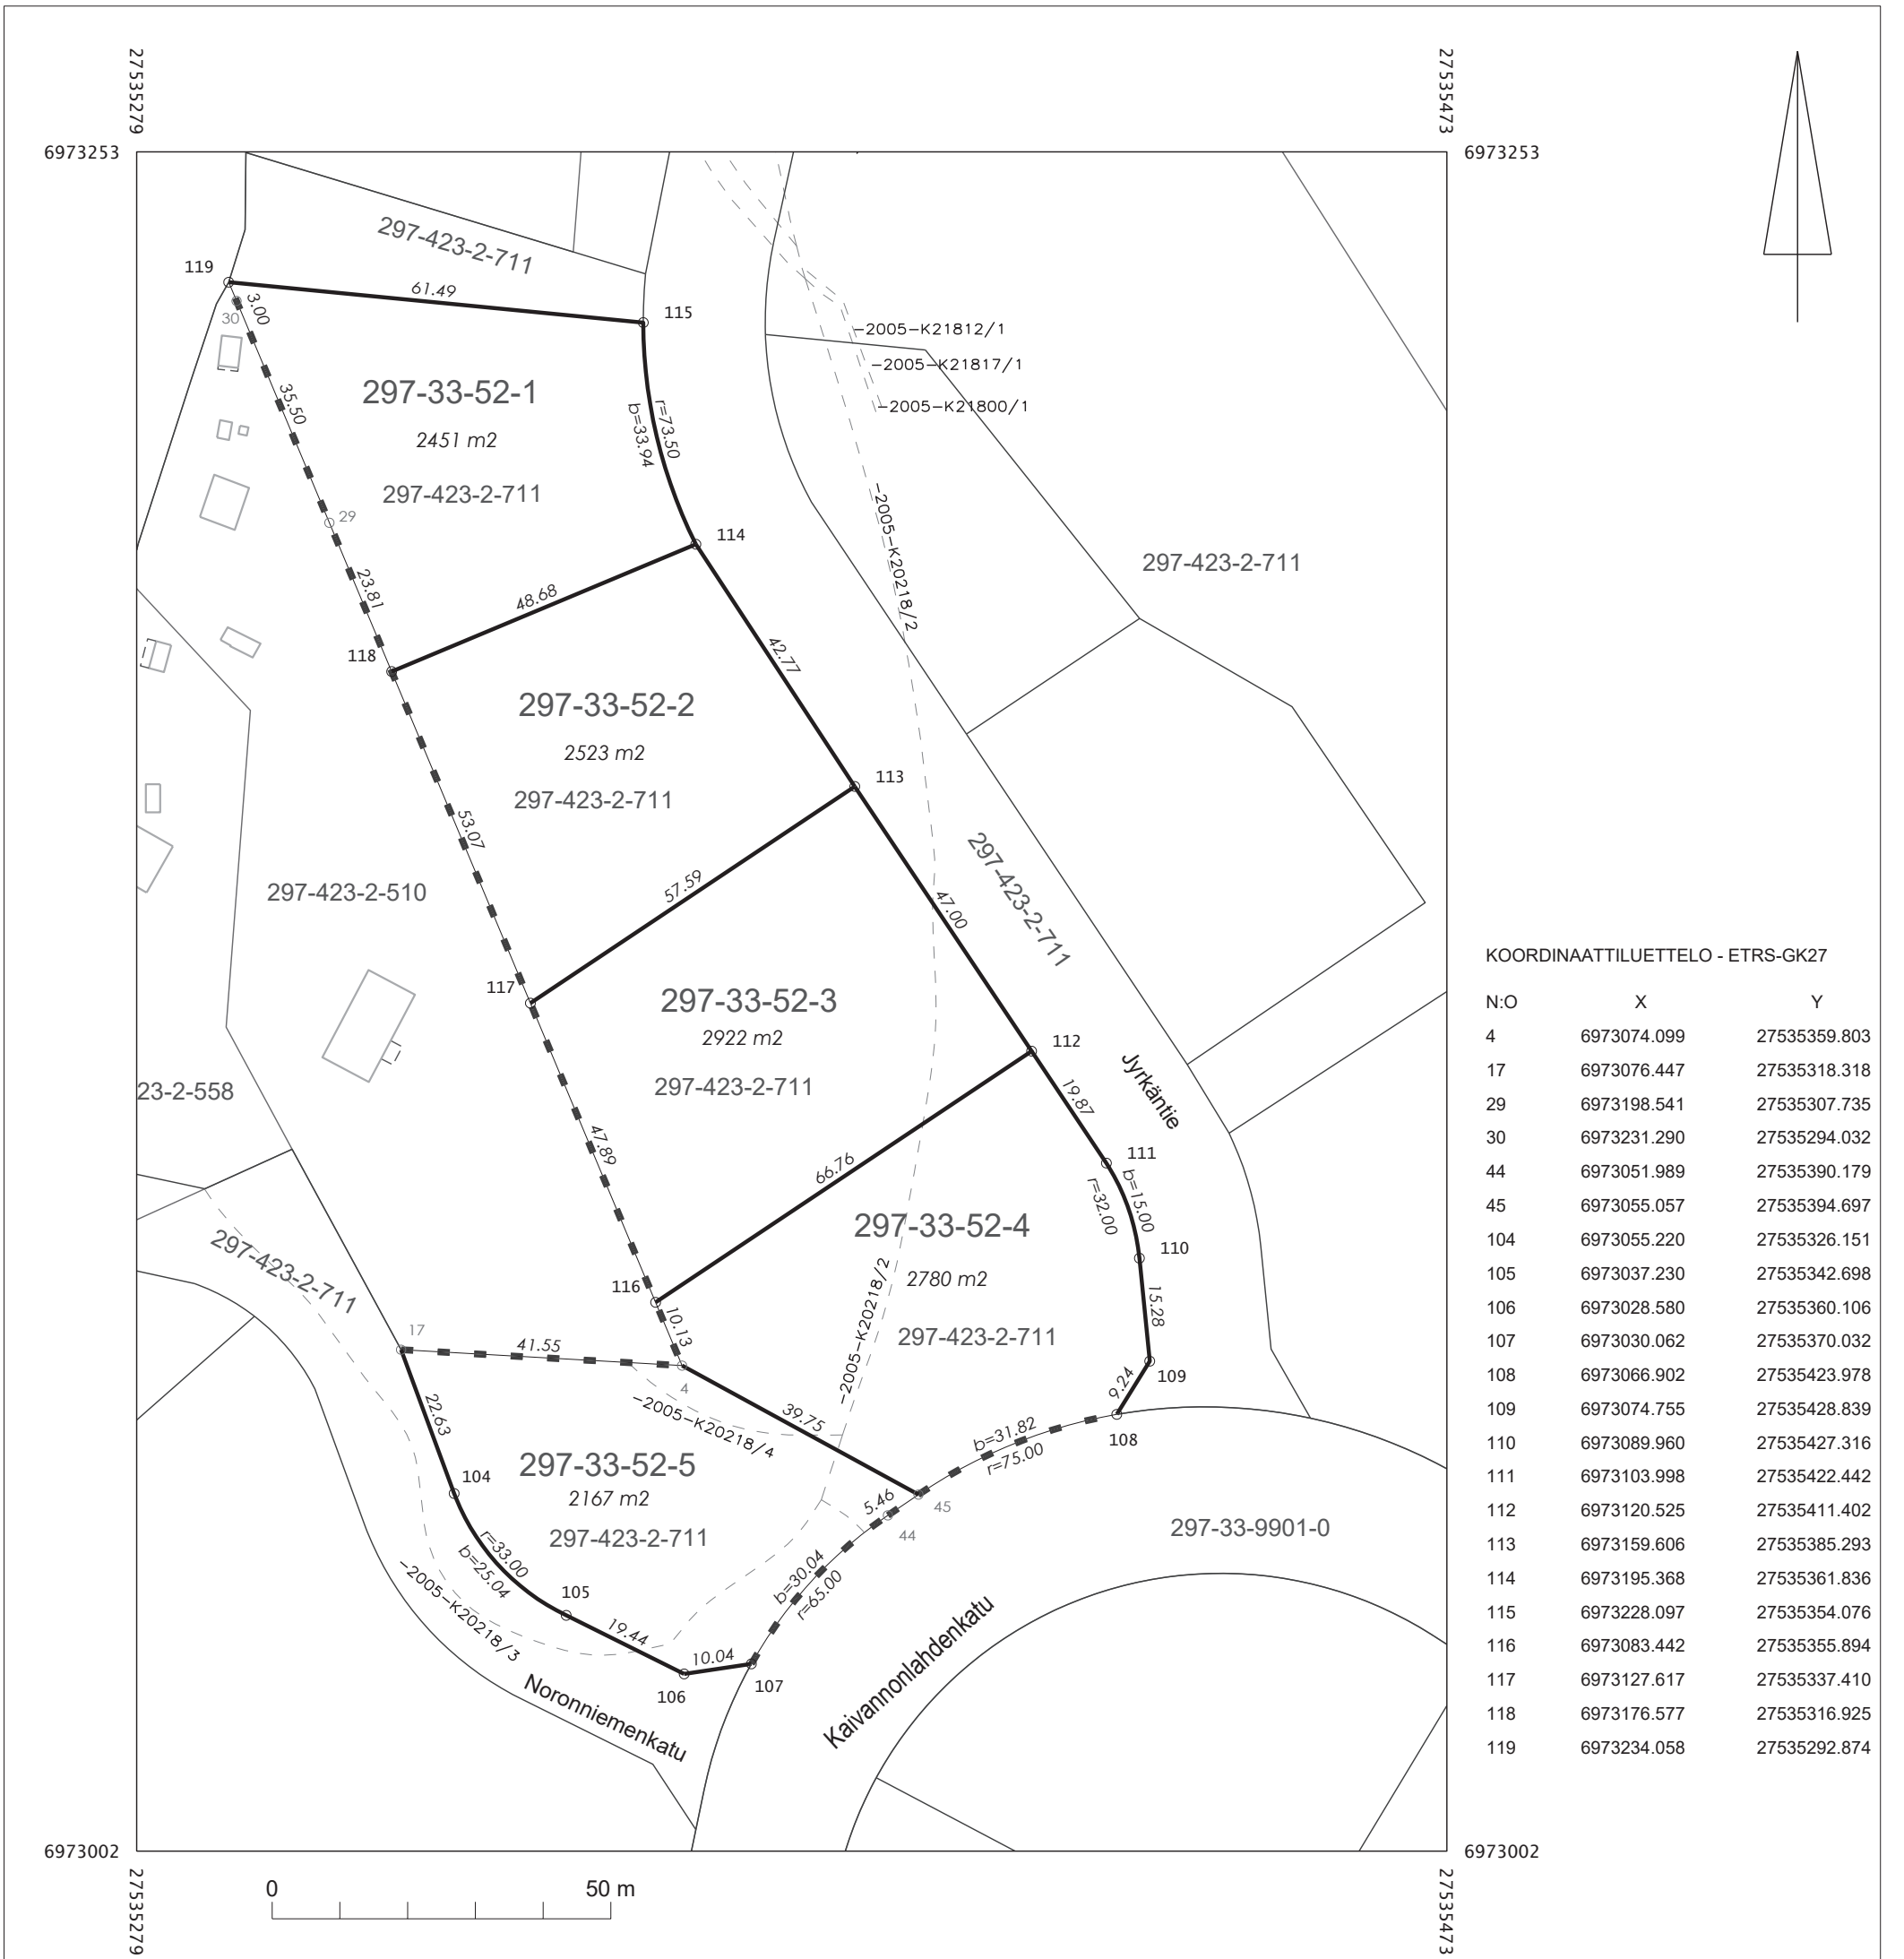


KOORDINAATTILUETTELO - ETRS-GK27

N:O	X	Y
4	6973074.099	27535359.803
17	6973076.447	27535318.318
29	6973198.541	27535307.735
30	6973231.290	27535294.032
44	6973051.989	27535390.179
45	6973055.057	27535394.697
104	6973055.220	27535326.151
105	6973037.230	27535342.698
106	6973028.580	27535360.106
107	6973030.062	27535370.032
108	6973066.902	27535423.978
109	6973074.755	27535428.839
110	6973089.960	27535427.316
111	6973103.998	27535422.442
112	6973120.525	27535411.402
113	6973159.606	27535385.293
114	6973195.368	27535361.836
115	6973228.097	27535354.076
116	6973083.442	27535355.894
117	6973127.617	27535337.410
118	6973176.577	27535316.925
119	6973234.058	27535292.874

MUODOSTUMINEN

KIINTEISTÖ	P-ALA	OSAPINTA-ALA	KIINTEISTÖ	M-ALA
297-033-0052-0001	2451		297-423-0002-0711	
297-033-0052-0002	2523		297-423-0002-0711	
297-033-0052-0003	2922		297-423-0002-0711	
297-033-0052-0004	2780		297-423-0002-0711	
297-033-0052-0005	2167		297-423-0002-0711	

TONTTIJAKO		1:1000	ASIANRO	5/2020-5	
ASEMAKAAVA		VAHVISTETTU			
nro. 826		pvm.			
TONTTIJAOSSA MUUTTUVAT TONTIT					
TONTTIJAON LAATI		03.06.2020	MUODOSTUVAT TONTIT		
		KAUPUNGINOSA		33	
LASKI	EH	Asiakirja on allekirjoitettu koneellisesti Kuopion kaupungin asiantuntijajärjestelmässä. Allekirjoituksen oikeellisuuden voi todentaa kirjaamosta.		KORTTELI	52
PIIRSI	EH			TONTIT	1-5
TARK				TJNRO	3821
HYVÄKSYTTY ASEMAKAAVAN YHTEYDESSÄ					
VOIMAANTULOPÄIVÄMÄÄRÄ					

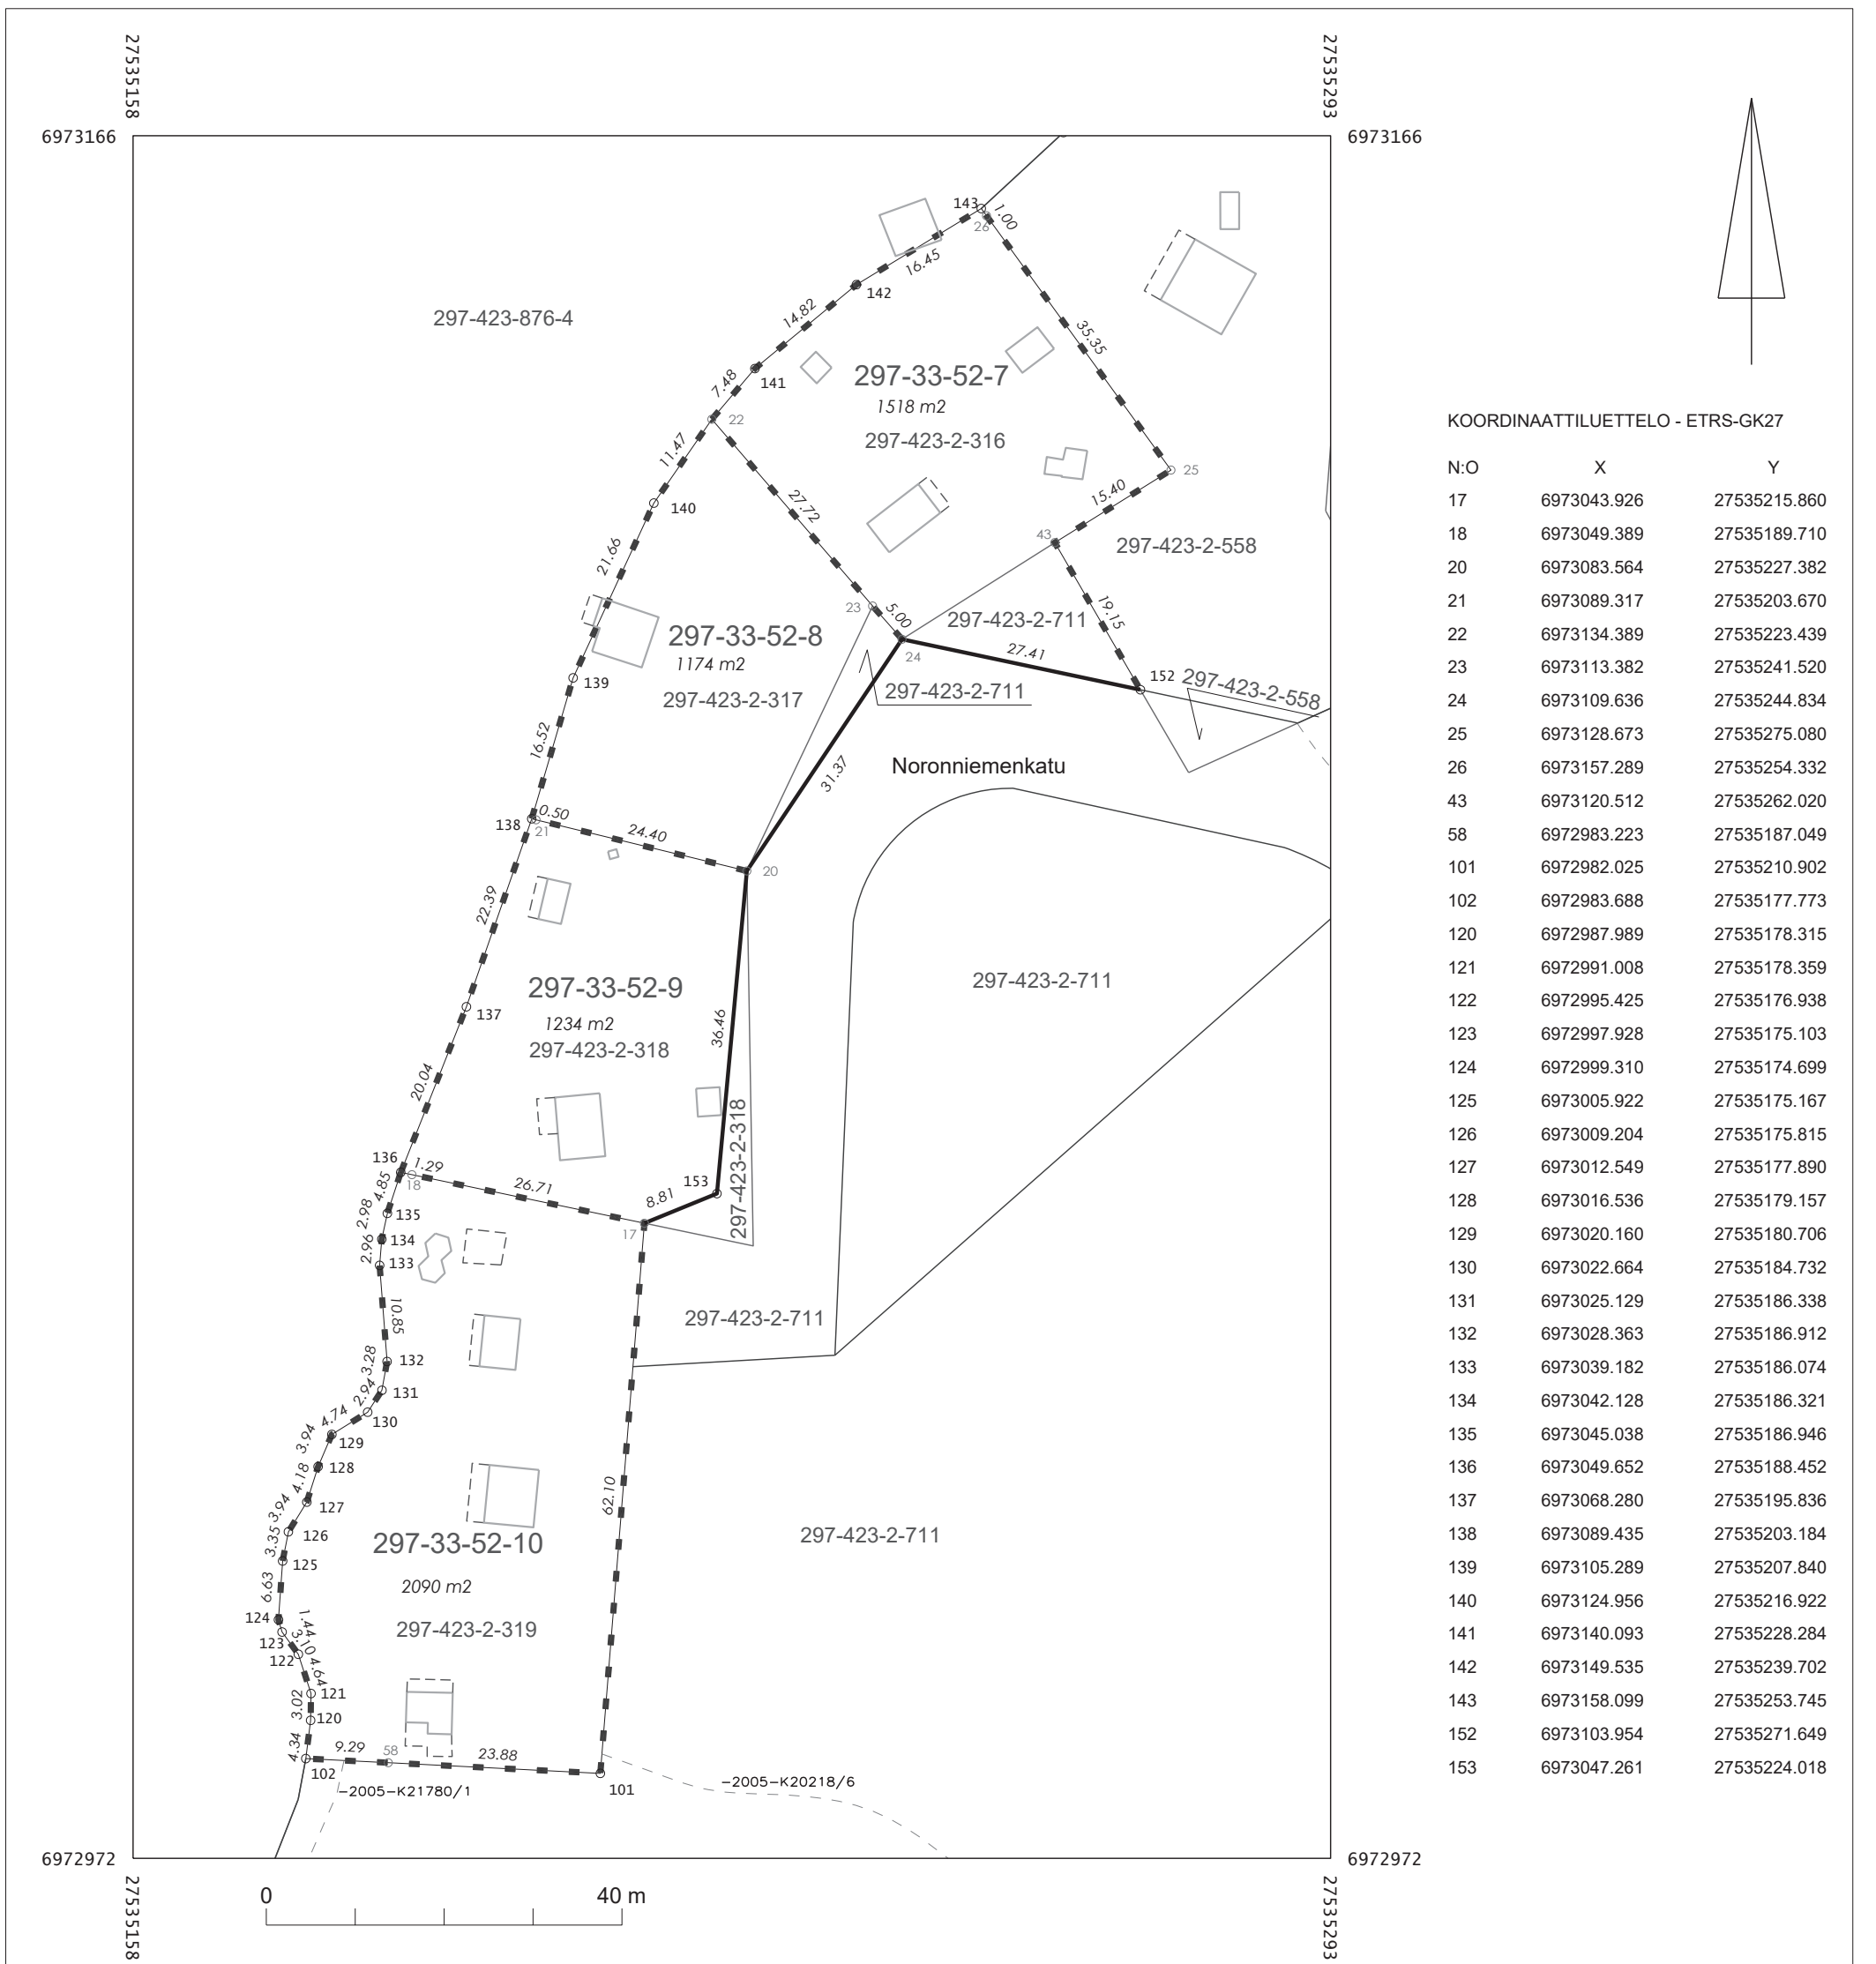

KOORDINAATTILUETTELO - ETRS-GK27

N:O	X	Y
17	6973043.926	27535215.860
18	6973049.389	27535189.710
20	6973083.564	27535227.382
21	6973089.317	27535203.670
22	6973134.389	27535223.439
23	6973113.382	27535241.520
24	6973109.636	27535244.834
25	6973128.673	27535275.080
26	6973157.289	27535254.332
43	6973120.512	27535262.020
58	6972983.223	27535187.049
101	6972982.025	27535210.902
102	6972983.688	27535177.773
120	6972987.989	27535178.315
121	6972991.008	27535178.359
122	6972995.425	27535176.938
123	6972997.928	27535175.103
124	6972999.310	27535174.699
125	6973005.922	27535175.167
126	6973009.204	27535175.815
127	6973012.549	27535177.890
128	6973016.536	27535179.157
129	6973020.160	27535180.706
130	6973022.664	27535184.732
131	6973025.129	27535186.338
132	6973028.363	27535186.912
133	6973039.182	27535186.074
134	6973042.128	27535186.321
135	6973045.038	27535186.946
136	6973049.652	27535188.452
137	6973068.280	27535195.836
138	6973089.435	27535203.184
139	6973105.289	27535207.840
140	6973124.956	27535216.922
141	6973140.093	27535228.284
142	6973149.535	27535239.702
143	6973158.099	27535253.745
152	6973103.954	27535271.649
153	6973047.261	27535224.018

MUODOSTUMINEN

KIINTEISTÖ	P-ALA	OSAPINTA-ALA	KIINTEISTÖ	M-ALA
297-033-0052-0007	1518	1323	297-423-0002-0316	
		195	297-423-0002-0711	
297-033-0052-0008	1174	1098	297-423-0002-0317	
		76	297-423-0002-0711	
297-033-0052-0009	1234		297-423-0002-0318	
297-033-0052-0010	2090		297-423-0002-0319	

TONTTIJAKO		1:750	ASIANRO	5/2020-6	
ASEMAKAAVA		VAHVISTETTU			
nro. 826		pvm.			
TONTTIJAOSSA MUUTTUVAT TONTIT					
TONTTIJAON LAATI		03.06.2020	MUODOSTUVAT TONTIT		
		KAUPUNGINOSA		33	
LASKI	EH	Asiakirja on allekirjoitettu koneellisesti Kuopion kaupungin asianhallintajärjestelmässä. Allekirjoituksen oikeellisuuden voi todentaa kirjaamosta.		KORTTELI	52
PIIRSI	EH			TONTIT	7-10
TARK				TJNRO	3824
HYVÄKSYTTY ASEMAKAAVAN YHTEYDESSÄ					
VOIMAANTULOPÄIVÄMÄÄRÄ					