



LEIKKAUS A-A 1:200

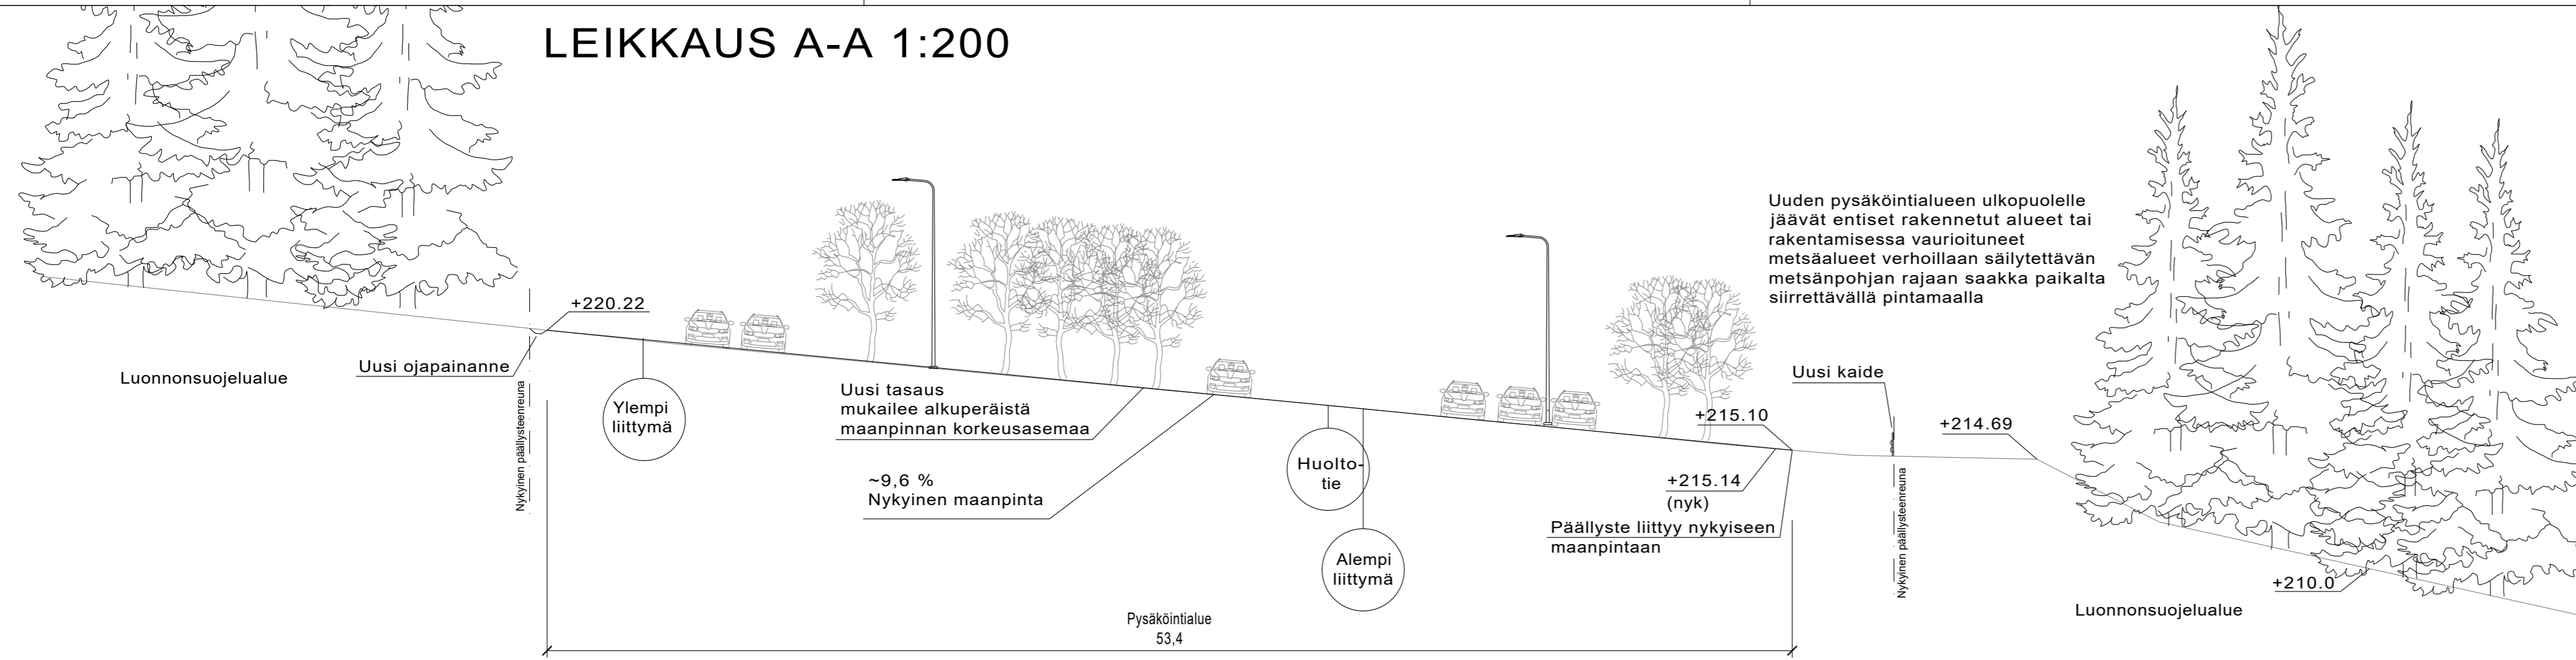

LEIKKAUS B-B 1:200

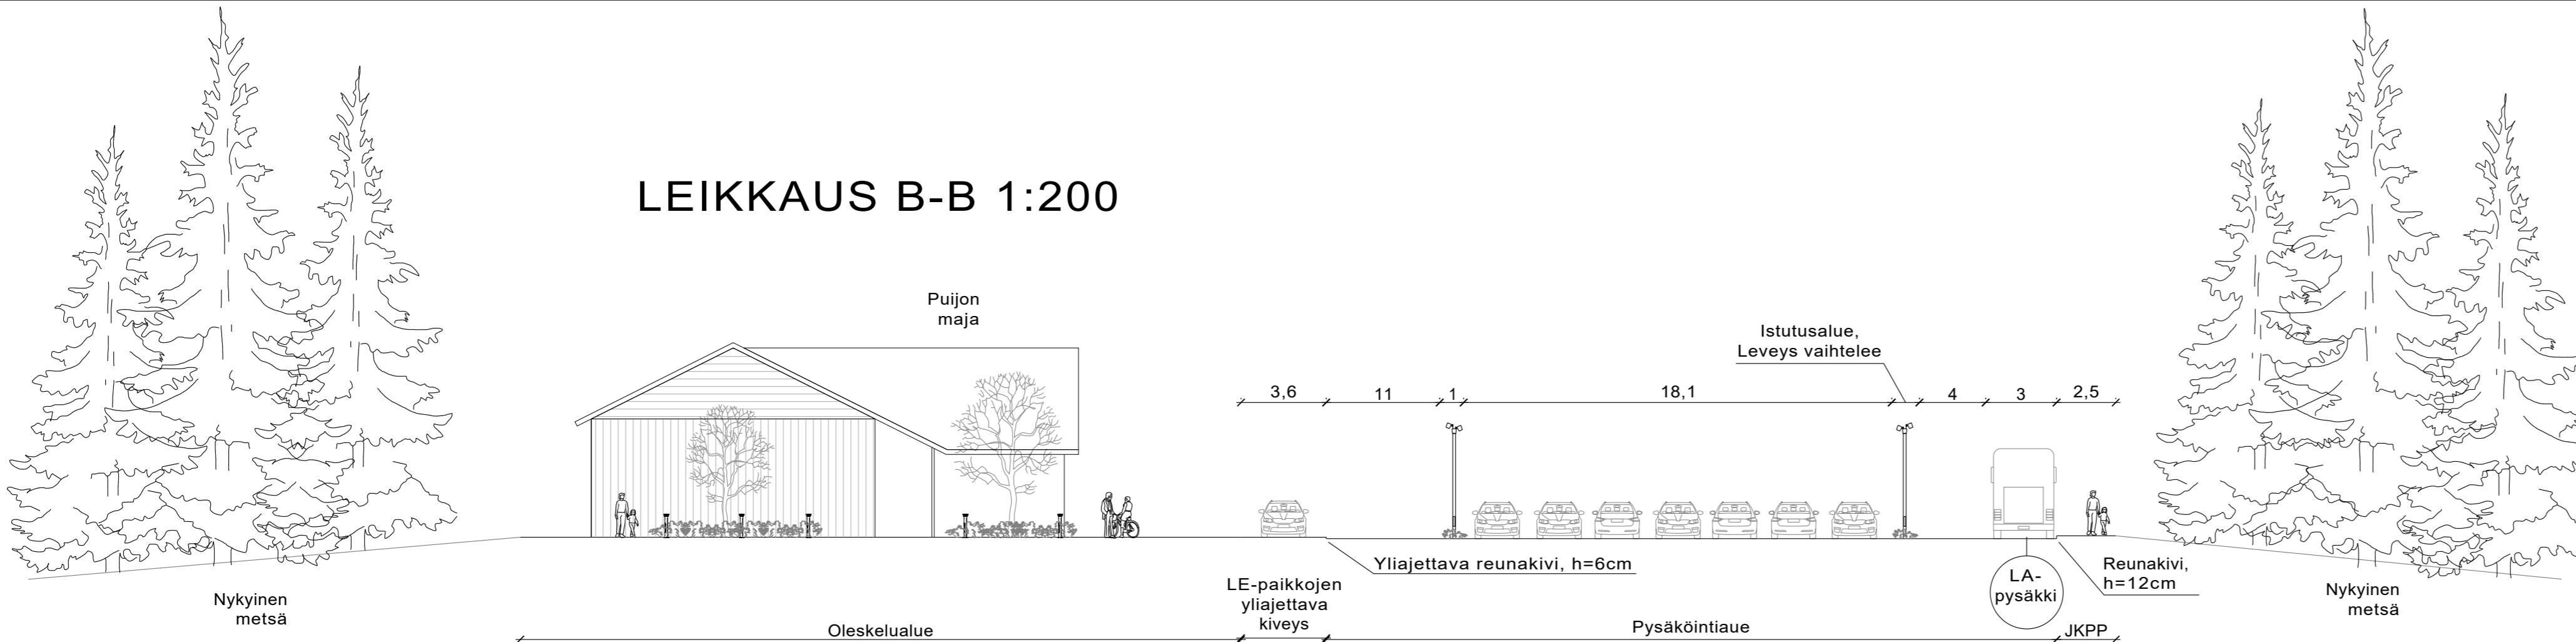

KORKEUSJÄRJESTELMÄ N2000
KOORDINAATTIJÄRJESTELMÄ ETRS-GK27

Liite on allekirjoitettu koneellisesti Kuopion kaupungin asianhallintajärjestelmässä.
Allekirjoituksen oikeellisuuden voi todentaa kirjaamosta.

C		
B		
A		
MUUTOSTÄYDENNYS	PÄIVÄYS	NIMI
Kohde	Piirustuksen sisältö	Mittakaava
PUIJO 27	POIKKILEIKKAUKSET	1:200
Puijon hissi ja ympäristö		
Uusittava tornin ja majan piha sekä Puijontien pysäköintialue		
Piirustuslaji		
YLEISSUUNNITELMA		
Päiväys	15.5.2020	Suunn. alue 114
Hyv.	akj. Jari Kyllönen	As.nro 4412/2019
Asemak.tark.		2818/2017
Suunn./tark.	V-V Pääkkönen	Piir. nro
Piir.		VIH2475-2

SITOWISE	Sitowise Oy Viesikatu 7 70600 Kuopio	Projektipäällikkö M.Oittinen	Suunnittelija I. Vänskä O. Risku	Työnumero KAU45122
-----------------	--	---------------------------------	--	-----------------------