


MERKINTÖJEN SELITYKSET

- 11 Kiinteistönnumero
- 23 Korttelin numero
- Kiinteistön raja
- Mittalinja
- 83.5 Maanpinnan korkeus, nykyinen
- Hulevesiviemäri, suunn.
- Hv 400 PP SN8 Hulevesiviemäriin johtomerkinnyt, suunn.
- Hulevesikaivo, suunn.
- Hulevesiviemäri, nykyinen
- Hulevesikaivo, nykyinen
- Hulevesiviemäriin johtomerkinnyt, nykyinen

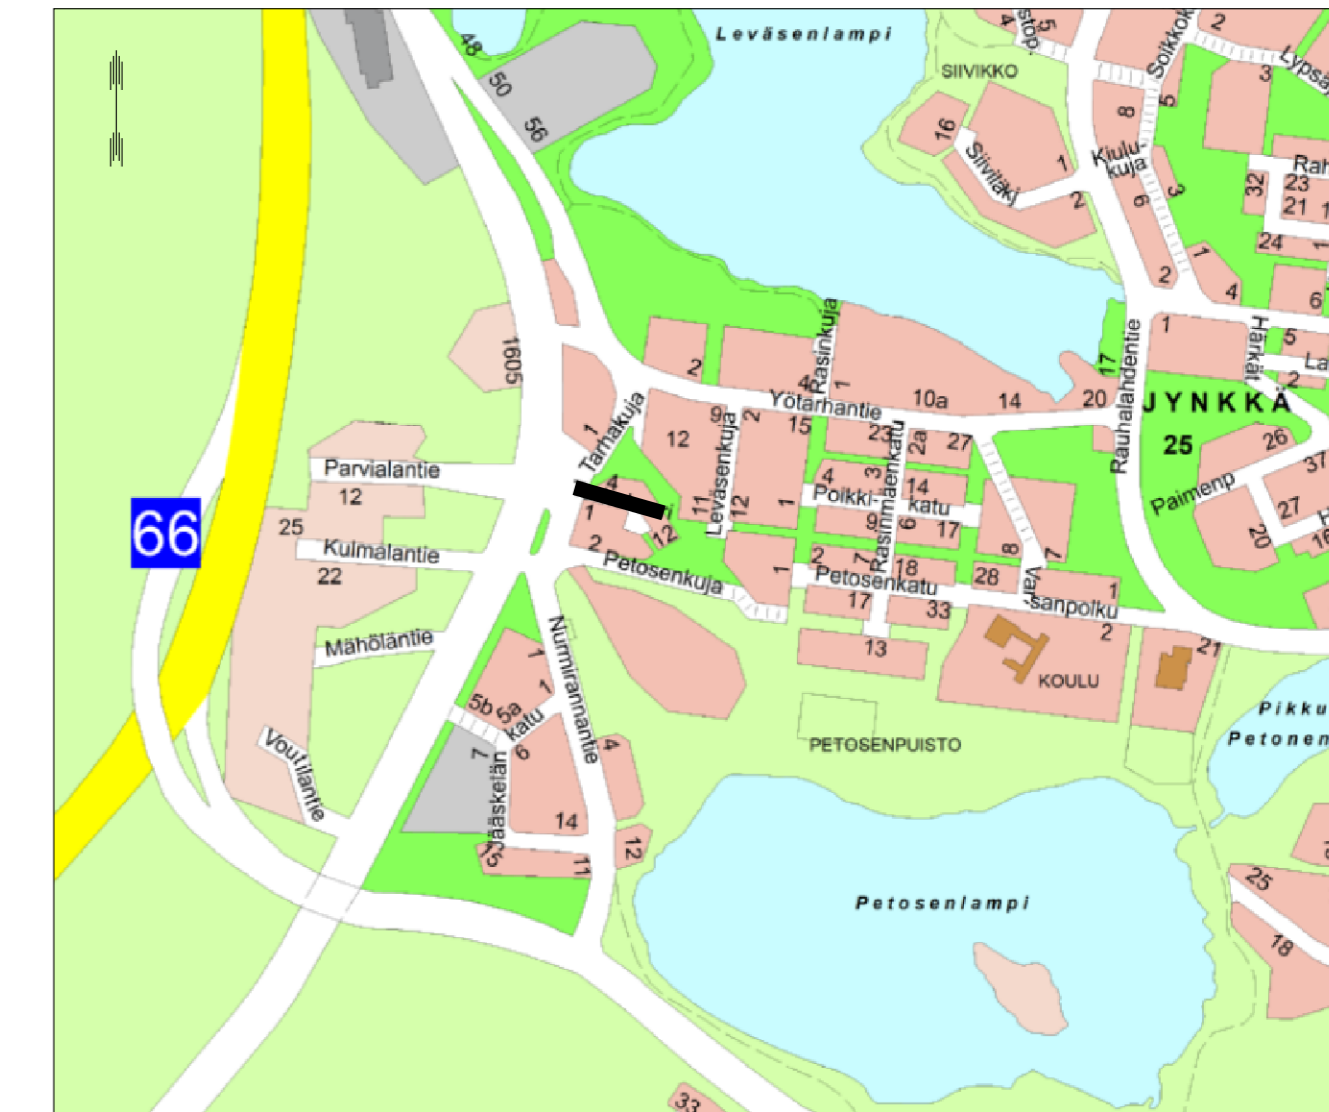

KORKEUSJÄRJESTELMÄ N2000
 KOORDINAATTIJÄRJESTELMÄ ETRS-GK27

Liite on allekirjoitettu koneellisesti Kuopion kaupungin asianhallintajärjestelmässä.
 Allekirjoituksen oikeellisuuden voi todentaa kirjaamosta.

C			
B			
A			
MUUTOSTÄYDENNYS		PÄIVÄYS	NIMI
Kohde JYNKKÄ 025 TARHAKAAREN OJA Hulevesiviemäriin rakentaminen	Piirustuksen sisältö ASEMAPIIRUSTUS Piirustuslaji HULEVESISUUNNITELMA	Mittakaava 1:500 Suunn. alue 242	
KUOPIO KAUPUNKISUUNNITTELUPALVELUT, KUNNALLISTEKINEN SUUNNITTELU PL 1097 (SUOKATU 42), 70111 KUOPIO (017)182 111, www.kuopio.fi	Päiväys 6.8.2020 Hyv. A.RÄSÄNEN Asemak. tark. Suunn./Tark. M.TASKINEN Piirt. A-M.KORHONEN	As.nro 5793/2020 Projektnro Piir. nro 1	