


LIITE 4

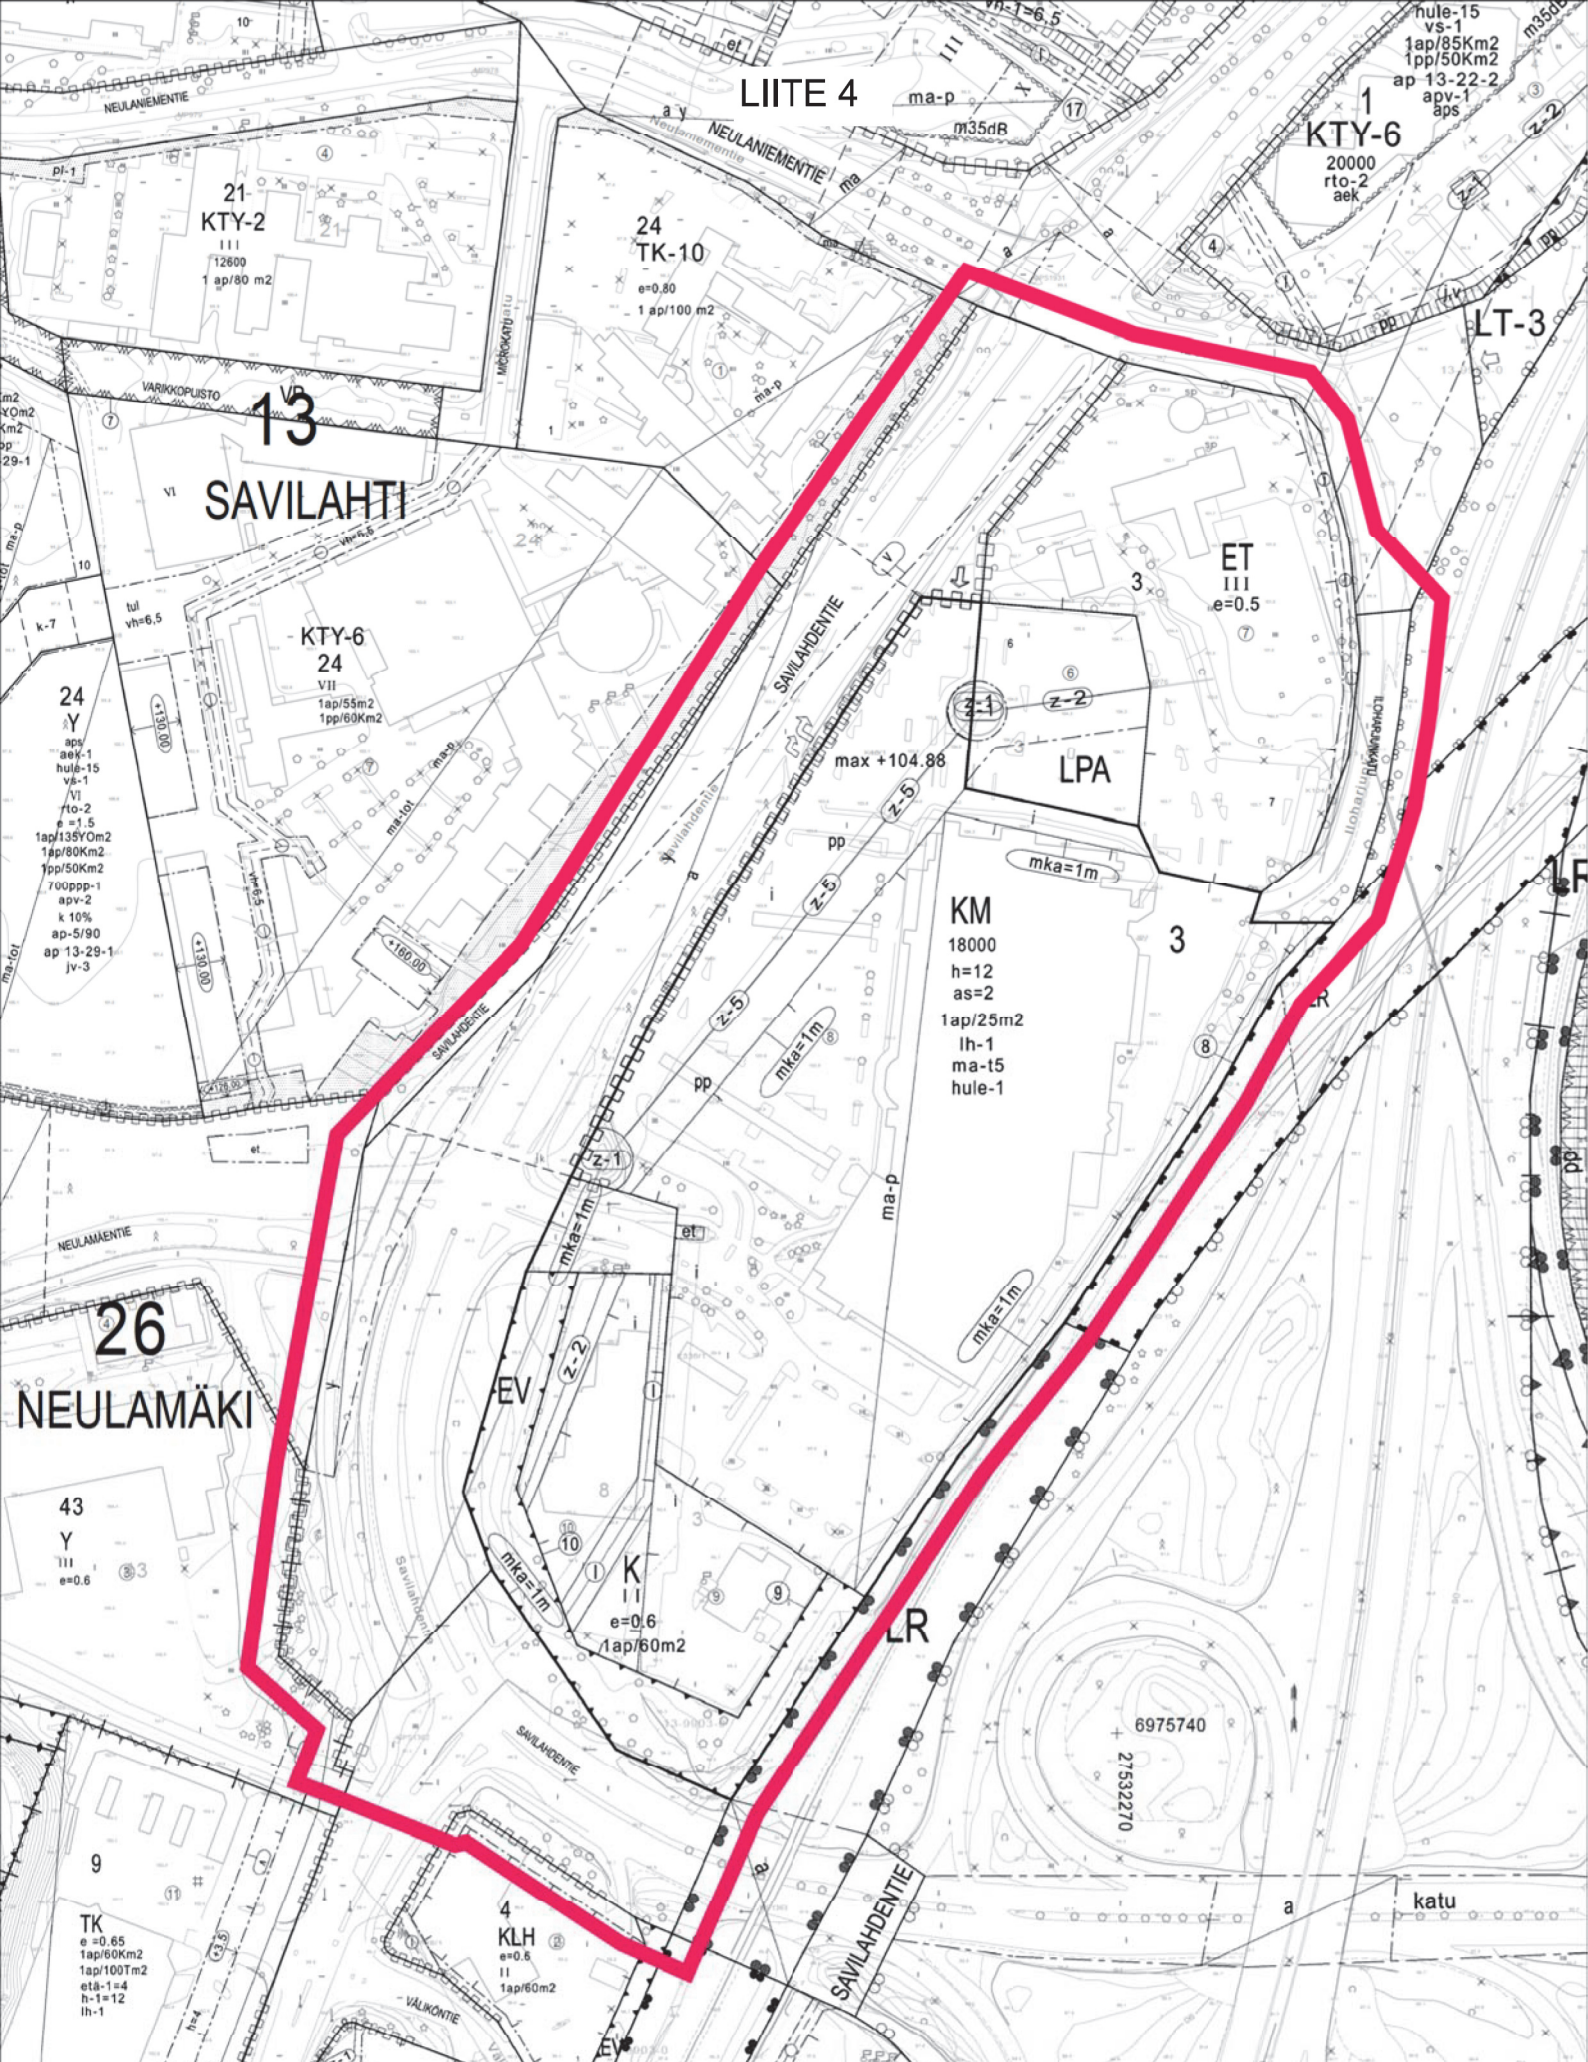

OTE AJANTASA-ASEMAKAAVASTA JA POISTETTAVA ASEMAKAAVA

TK
e=0.80
h=12
mka=3
1ap/60Km²

LT-3 /me-sv