

LIITE 12.1

MERKINTÖJEN SELITYKSET

	Maantie
	Kokoojaku (kunnossapitoluokka 2)
	Tonttiku (kunnossapitoluokka 3)
	Tonttiku (yksityinen)
	Jalkakäytävä
	Yhdistetty pyörätie ja jalkakäytävä
	Ulkoiluväylä
	Esteetön bussipysäkki
	Bussipysäkki
	Ennustettu liikennemäärä (ajoneuvoa/vrk)
	Pysäköintialue Pysäköintialueen kapasiteetti
	Ali/ylikulku
	Suojatie
	Hidaste, korotettu suojatie, Korotettu liittymäalue


KORKEUSJÄRJESTELMÄ N2000
KOORDINAATTIJÄRJESTELMÄ ETRS-GK27

Liite on allekirjoitettu koneellisesti Kuopion kaupungin asianhallintajärjestelmässä.
Allekirjoituksen oikeellisuuden voi todentaa kirjaamosta.


C			
B			
A			
	MUUTOS/TÄYDENNYS	PÄIVÄYS	NIMI
Kohde		Piirustuksen sisältö	Mittakaava
<i>HIL TULANLAHTI 36</i>		<i>ASEMAPIIRUSTUS</i>	<i>1:2000</i>
<i>HIL TULANLAHTI 3</i>		<i>VE1</i>	
<i>LIIKENNEVERKKOSUUNNITELMA</i>		<i>TYYPPIPOIKKILEIKKAUKSET</i>	<i>1:100</i>
		Piirustuslaji	
		<i>LIIKENNE</i>	
KUOPIO KAUPUNKISUUNNITTELUPALVELUT, KUNNALLISTEKNINEN SUUNNITTELU PL 1097 (SUOKATU 42), 70111 KUOPIO (017)182 111, www.kuopio.fi		Päiväys	Suunn. alue
		Hyv.	As.nro
		Asemak. tark.	Projektinro
		Suunn./Tark.	Piir. nro
		Piirt.	
		<i>9.7.2020</i>	
		<i>A.Räsänen</i>	<i>5047/2020</i>
		<i>P.Pakarinen</i>	
		<i>A-M. Korhonen</i>	

KADUN KUNNOSSA- JA PUHTAANAPITOVASTUUT KUOPION KAUPUNKI


PUHTAANAPITO • Lian, lehtien, roskien, rikkaruohojen ja irtonaisten esineiden poisto • Kasvillisuuden siistiminen	Kiint. A max. 3 m	Kiinteistö A	Kaupunki	Kiint. A	Kiinteistö B	Kiint. B	PUHTAANAPITO • Lian, lehtien, roskien, rikkaruohojen ja irtonaisten esineiden poisto • Kasvillisuuden siistiminen
TALVIKUNNOSSAPITO • Lumen ja jään poisto • Liukkauden torjunta • Hiekoitushiekan poisto • Jalkakäytävälle ja sen viereen aurattujen lumivallien poiskuljetus • Katuojien ja sadevesikourun pitäminen lumettomana ja jäättömänä	Ei talvikunnossapitoa	Kaupunki	Kaupunki	Kaupunki	Kaupunki	Kaupunki	TALVIKUNNOSSAPITO • Lumen ja jään poisto • Liukkauden torjunta • Hiekoitushiekan poisto • Jalkakäytävälle ja sen viereen aurattujen lumivallien poiskuljetus • Katuojien ja sadevesikourun pitäminen lumettomana ja jäättömänä
MUU KUNNOSSAPITO • Päällysteen korjaus • Kadun kalusteiden hoito • Liikennemerkkien ja opasteiden hoito	Kaupunki						MUU KUNNOSSAPITO • Päällysteen korjaus • Kadun kalusteiden hoito • Liikennemerkkien ja opasteiden hoito

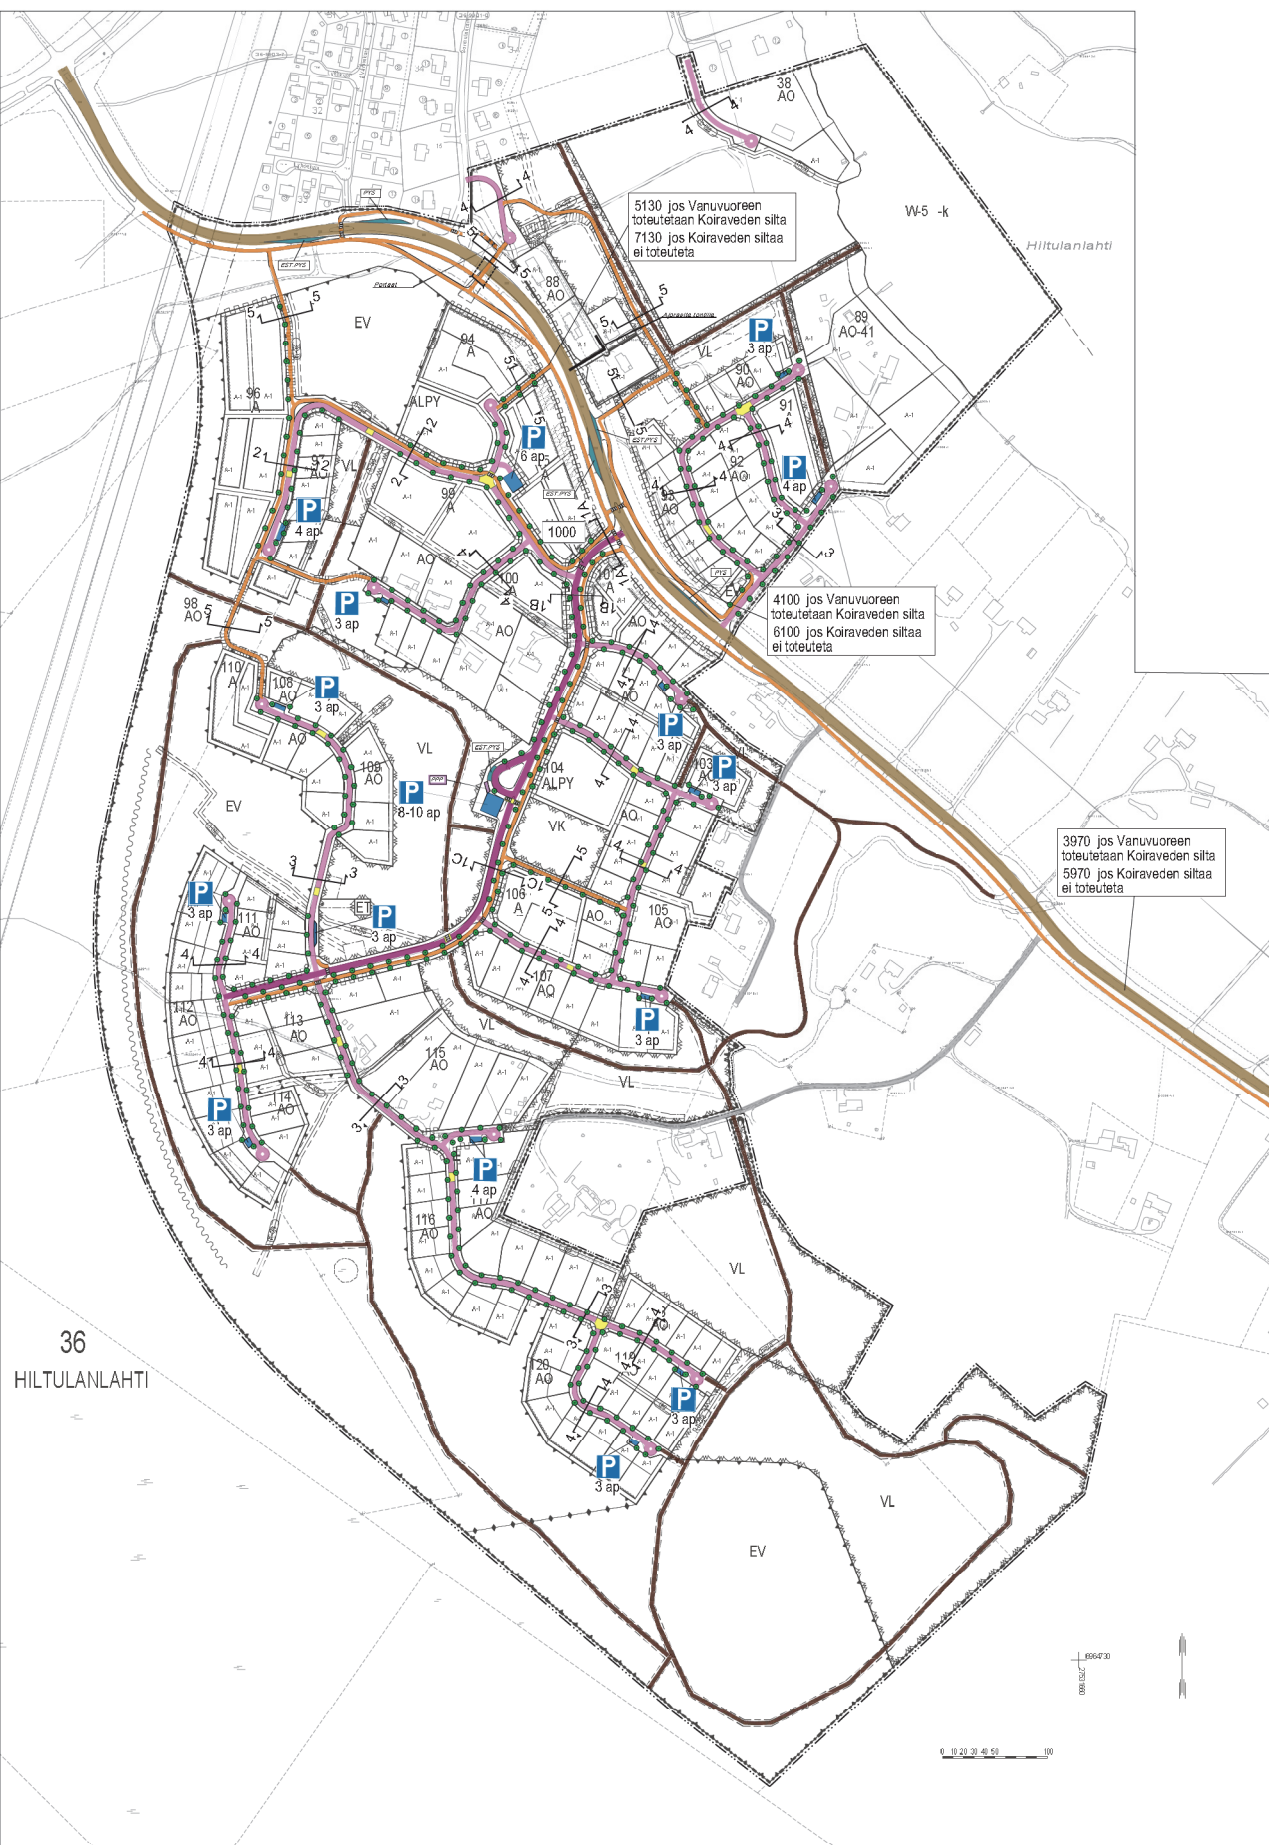


Tyyppipoikkileikkaus 1A-1A

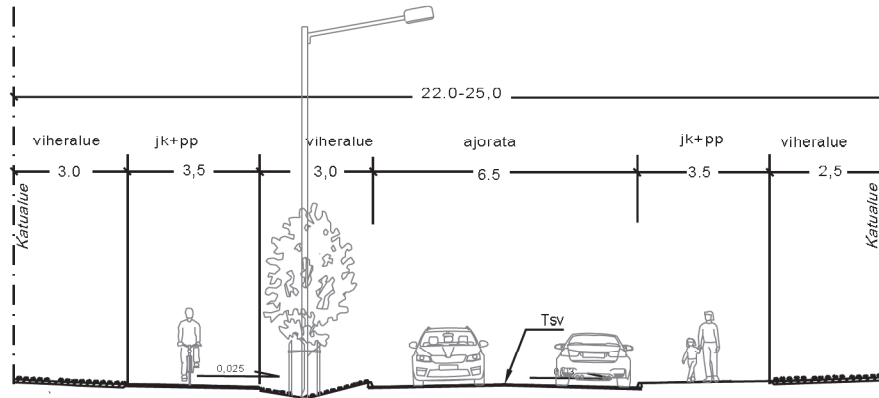


Tyyppipoikkileikkaus 1B-1B

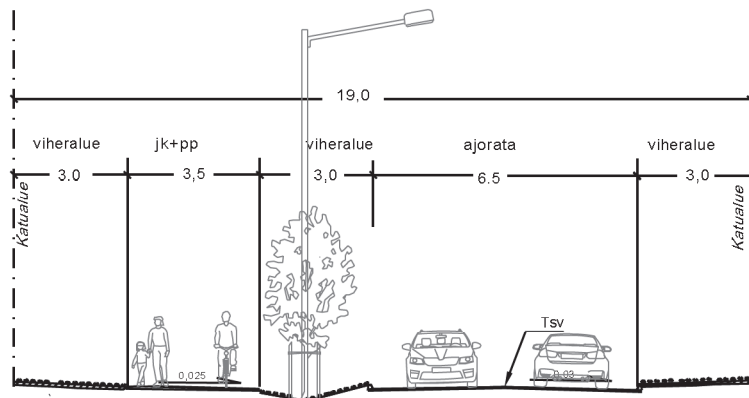


Tyyppipoikkileikkaus 1C-1C

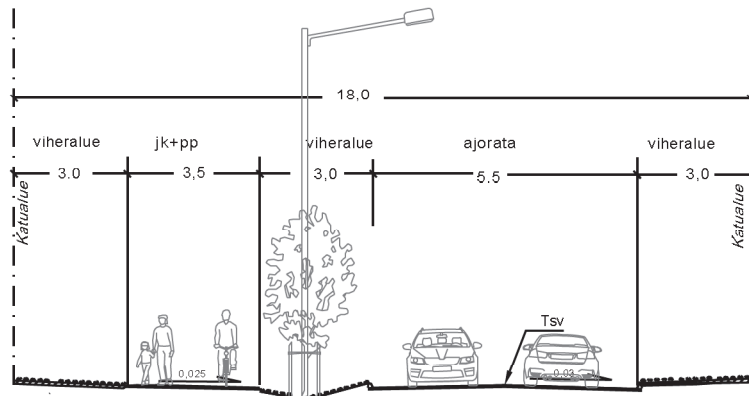


Tyypipoikkileikkaus 2-2

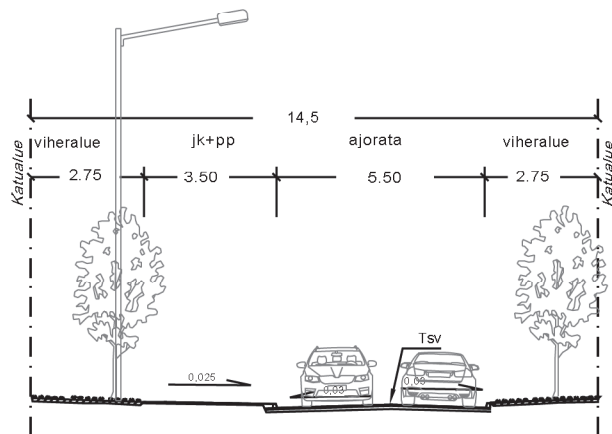

Tyypipoikkileikkaus 3-3

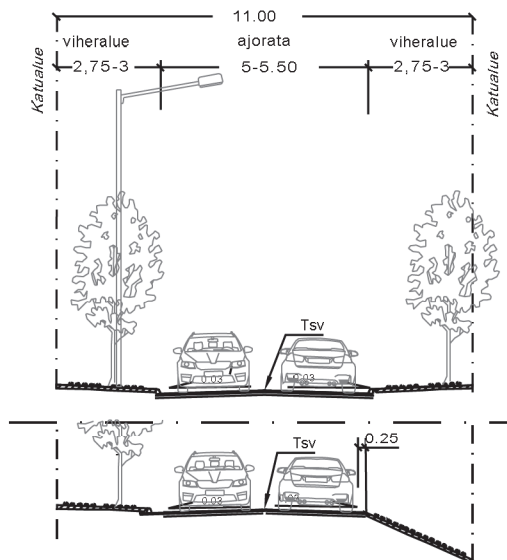

Tyypipoikkileikkaus 5-5

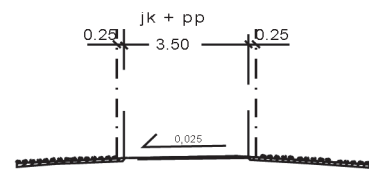

Tyypipoikkileikkaus 4-4

