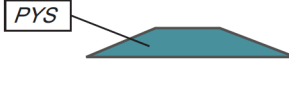


LIITE 12.2

MERKINTÖJEN SELITYKSET

	Maantie
	Kokoojaku (kunnossapitoluokka 2)
	Tonttikatu (kunnossapitoluokka 3)
	Tonttikatu (yksityinen)
	Jalkakäytävä
	Yhdistetty pyörätie ja jalkakäytävä
	Ulkoiluväylä
	Esteetön bussipysäkki
	Bussipysäkki
	Ennustettu liikennemäärä (ajoneuvoa/vrk)
	Pysäköintialue Pysäköintialueen kapasiteetti
	Ali/ylikulku
	Suojatie
	Hidaste, korotettu suojatie, Korotettu liittymäalue


KORKEUSJÄRJESTELMÄ N2000
KOORDINAATTIJÄRJESTELMÄ ETRS-GK27

Liite on allekirjoitettu koneellisesti Kuopion kaupungin asianhallintajärjestelmässä.
Allekirjoituksen oikeellisuuden voi todentaa kirjaamosta.


C			
B			
A			
	MUUTOS/TÄYDENNYS	PÄIVÄYS	NIMI
Kohde		Piirustuksen sisältö	Mittakaava
HIL TULANLAHTI 36		ASEMAPIIRUSTUS	1:2000
HIL TULANLAHTI 3		VE2	
LIIKENNEVERKKOSUUNNITELMA		TYYPPIPOIKKILEIKKAUKSET	1:100
		Piirustuslaji	
		LIIKENNE	
KUOPIO KAUPUNKISUUNNITTELUPALVELUT, KUNNALLISTEKNINEN SUUNNITTELU PL 1097 (SUOKATU 42), 70111 KUOPIO (017)182 111, www.kuopio.fi		Päiväys	9.7.2020
		Hyv.	A.Räsänen
		Asemak. tark.	
		Suunn./Tark.	P.Pakarinen
		Piirt.	A-M.Korhonen
		Suunn. alue	
		As.nro	5047/2020
		Projektinro	
		Piir. nro	

KADUN KUNNOSSA- JA PUHTAANAPITOVASTUUT KUOPION KAUPUNKI


PUHTAANAPITO • Lian, lehtien, roskien, rikkaruohojen ja irtonaisten esineiden poisto • Kasvillisuuden siistiminen	Kiint. A max. 3 m	Kiinteistö A	Kaupunki	Kiint. A	Kiinteistö B	Kiint. B	PUHTAANAPITO • Lian, lehtien, roskien, rikkaruohojen ja irtonaisten esineiden poisto • Kasvillisuuden siistiminen
TALVIKUNNOSSAPITO • Lumen ja jään poisto • Liukkauden torjunta • Hiekoitushiekan poisto • Jalkakäytävälle ja sen viereen aurattujen lumivallien poiskuljetus • Katuojien ja sadevesikourun pitäminen lumettomana ja jäättömänä	Ei talvikunnossapitoa	Kaupunki	Kaupunki	Kaupunki	Kaupunki	Kaupunki	TALVIKUNNOSSAPITO • Lumen ja jään poisto • Liukkauden torjunta • Hiekoitushiekan poisto • Jalkakäytävälle ja sen viereen aurattujen lumivallien poiskuljetus • Katuojien ja sadevesikourun pitäminen lumettomana ja jäättömänä
MUU KUNNOSSAPITO • Päällysteen korjaus • Kadun kalusteiden hoito • Liikennemerkkien ja opasteiden hoito	Kaupunki						MUU KUNNOSSAPITO • Päällysteen korjaus • Kadun kalusteiden hoito • Liikennemerkkien ja opasteiden hoito

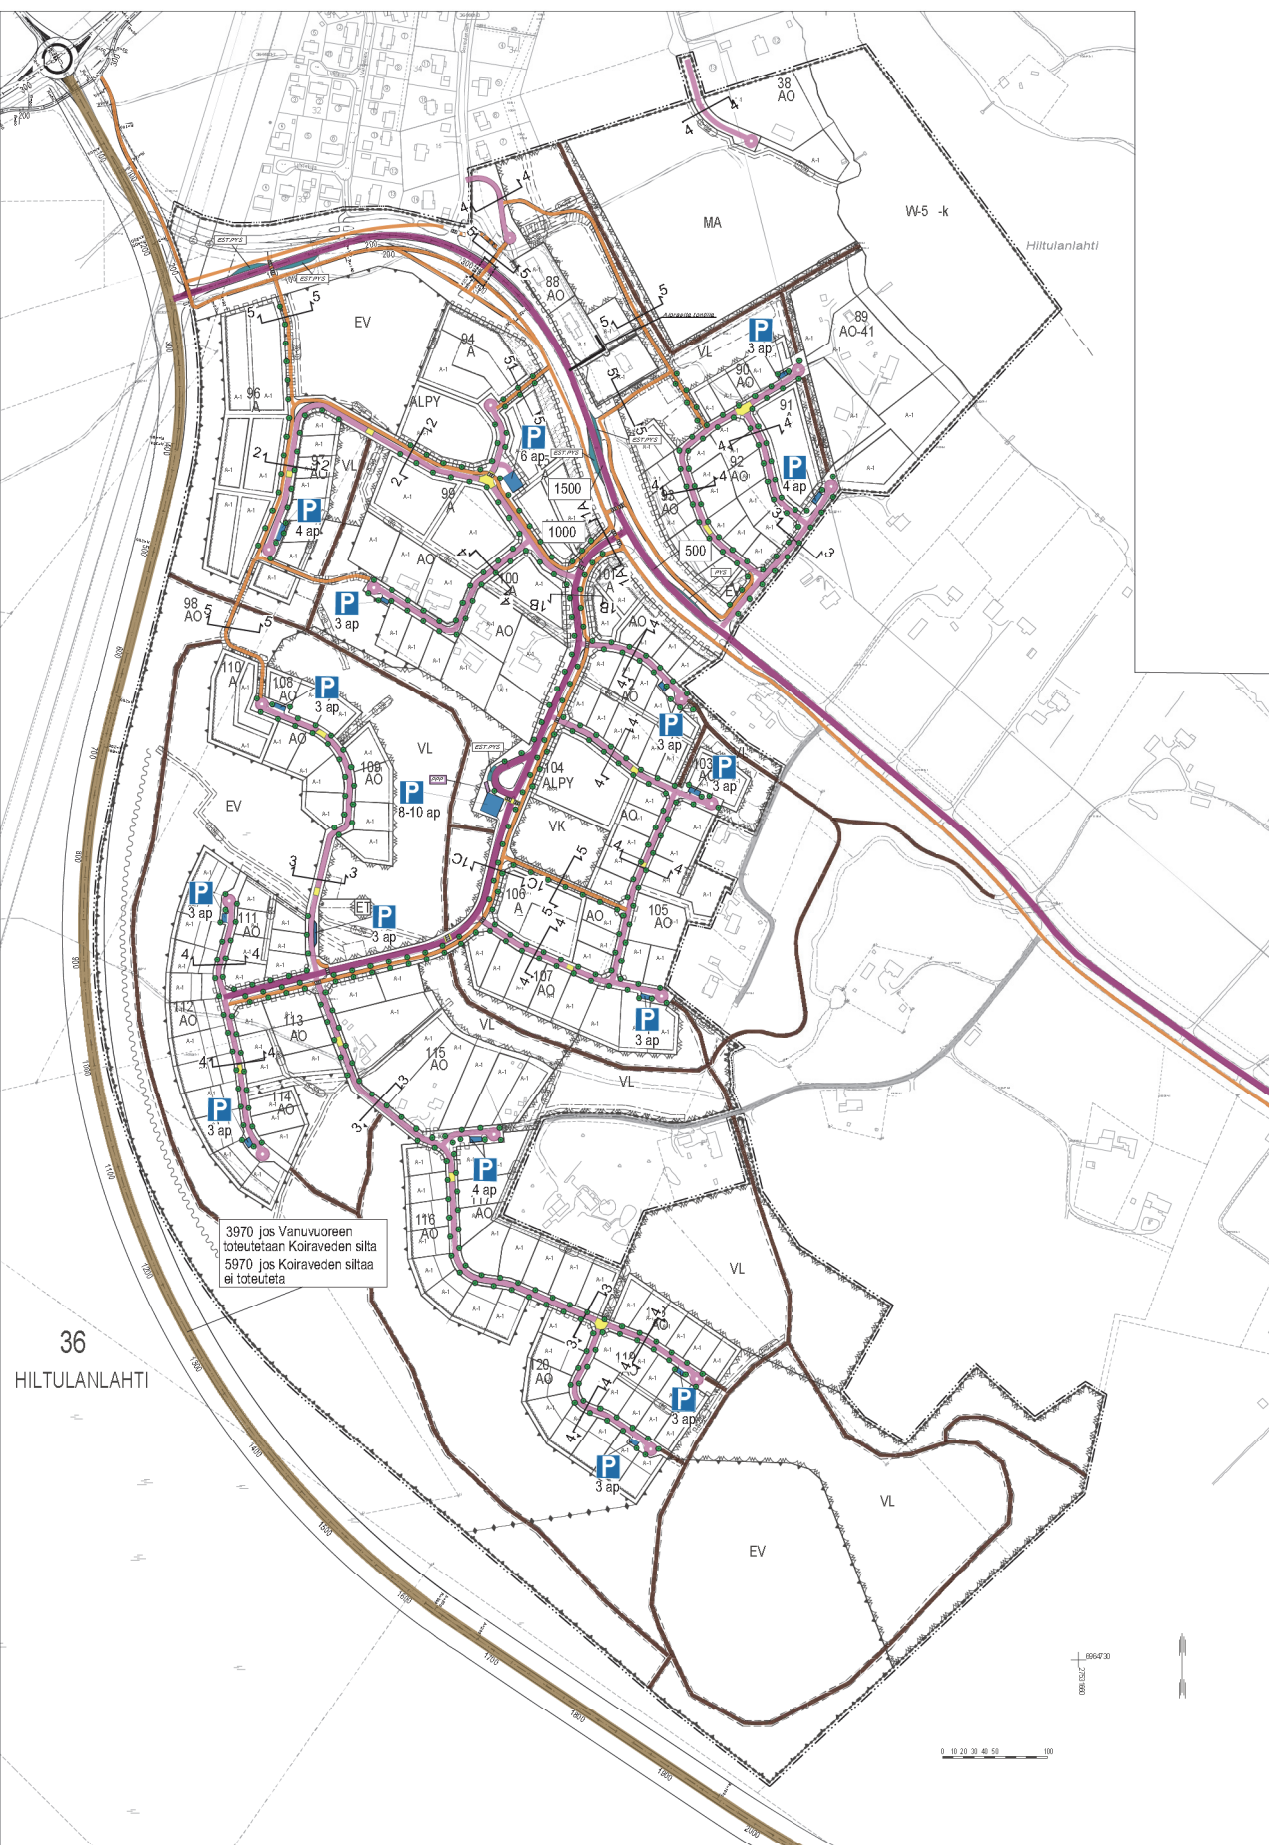


Tyyppipoikkileikkaus 1A-1A

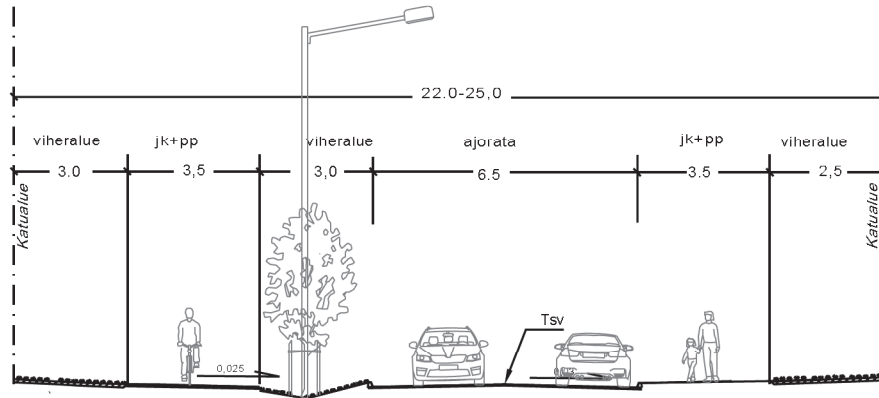


Tyyppipoikkileikkaus 1B-1B

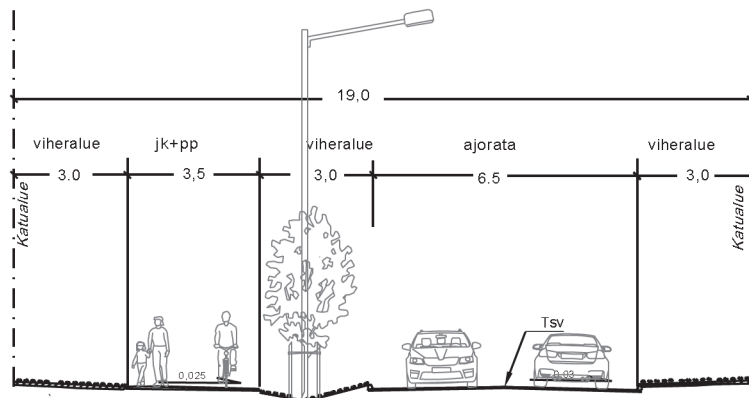


Tyyppipoikkileikkaus 1C-1C

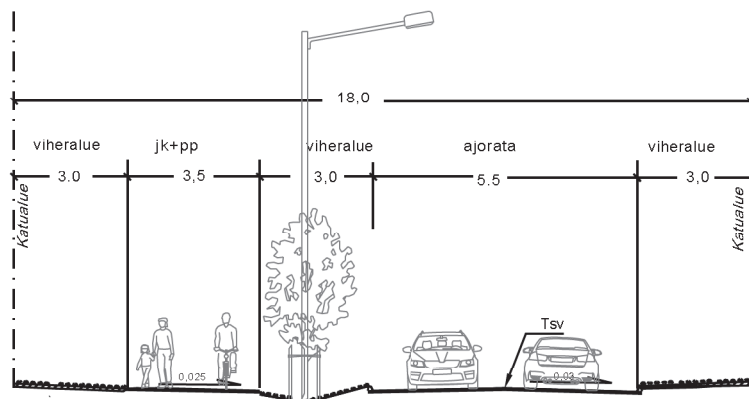


Tyypipoikkileikkaus 2-2

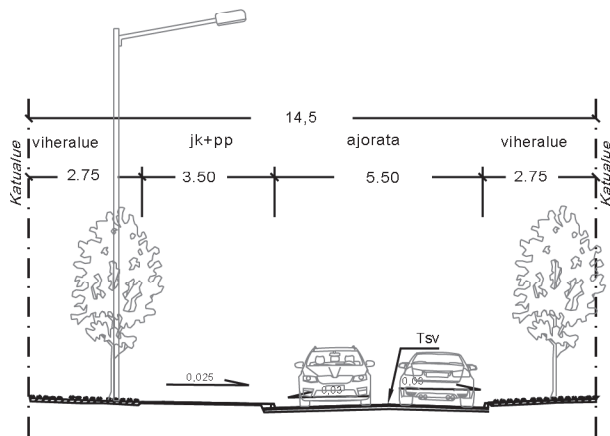

Tyypipoikkileikkaus 3-3

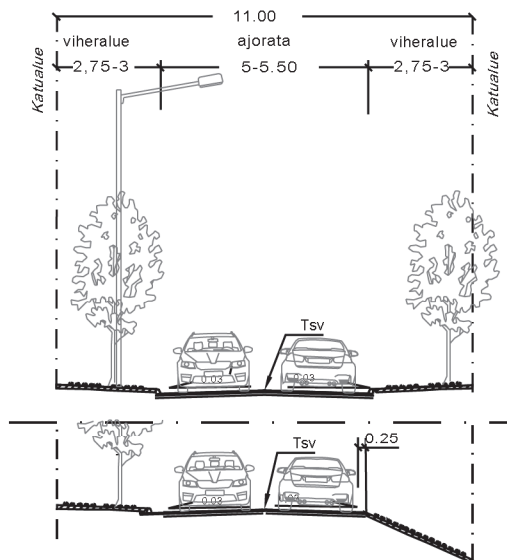

Tyypipoikkileikkaus 5-5

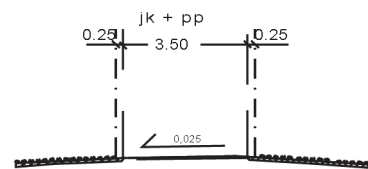

Tyypipoikkileikkaus 4-4

