


LIITE 4

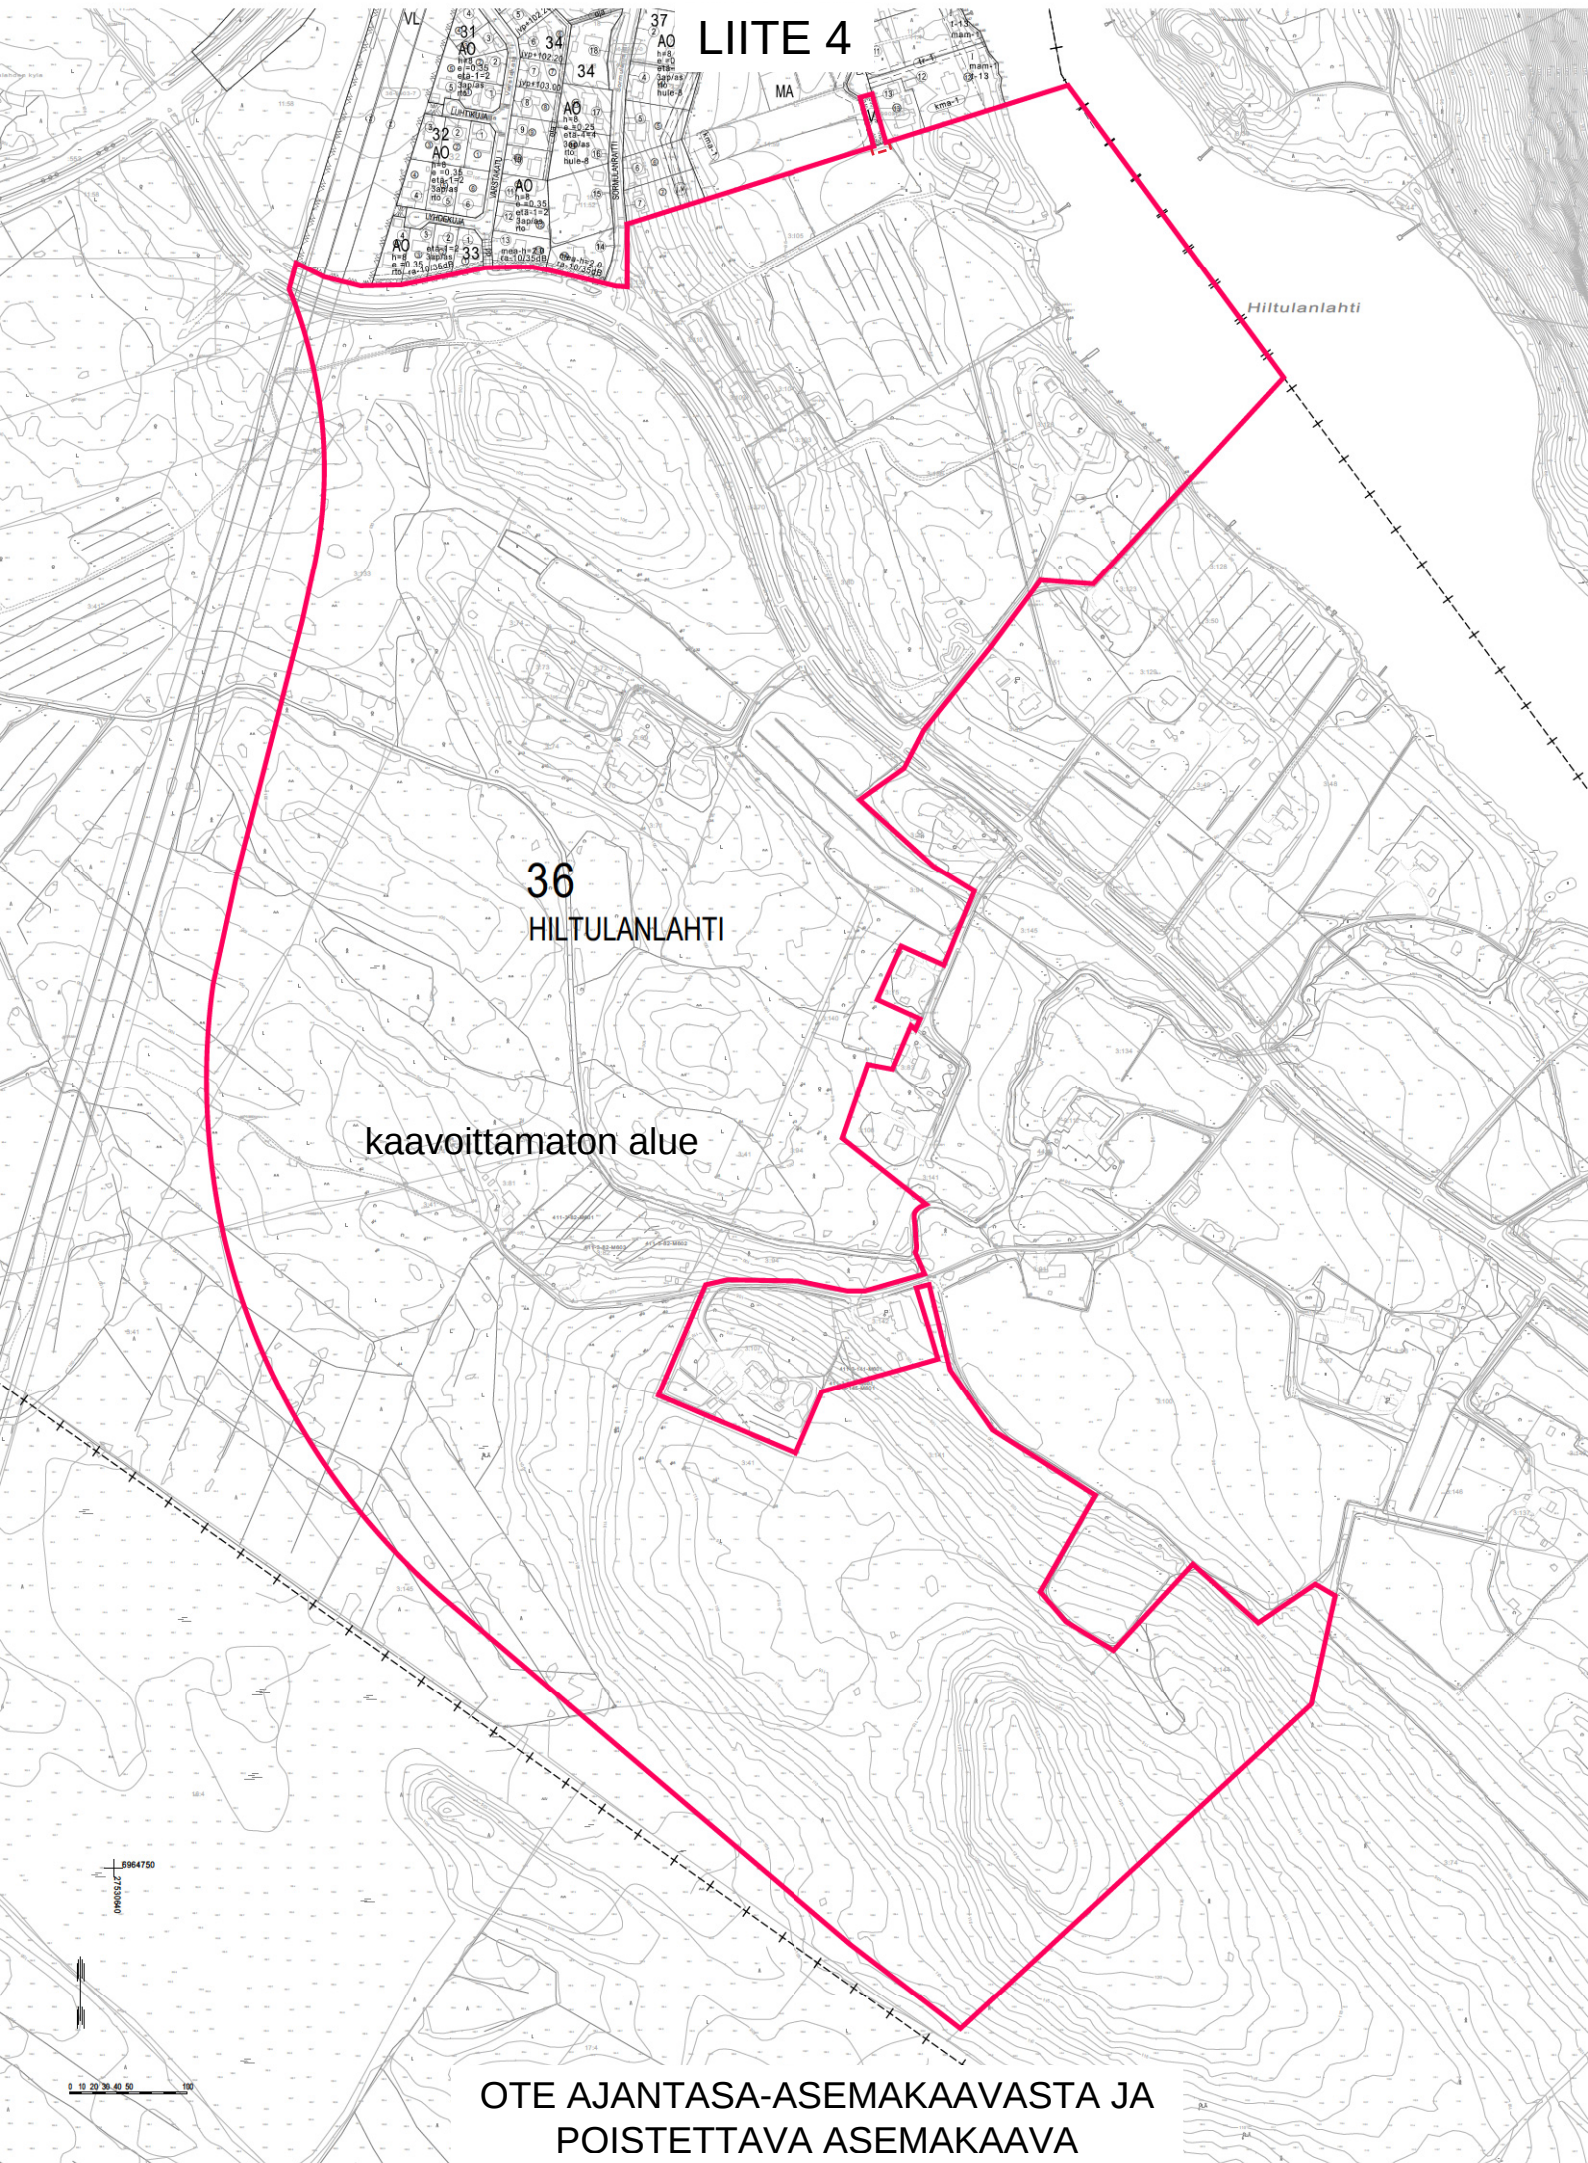

OTE AJANTASA-ASEMAKAAVASTA JA
POISTETTAVA ASEMAKAAVA