


Liite 1: kartta sopimusalueen likimääräisestä rajauksesta (ote ajantasa-asemakaavasta 1:2000.)

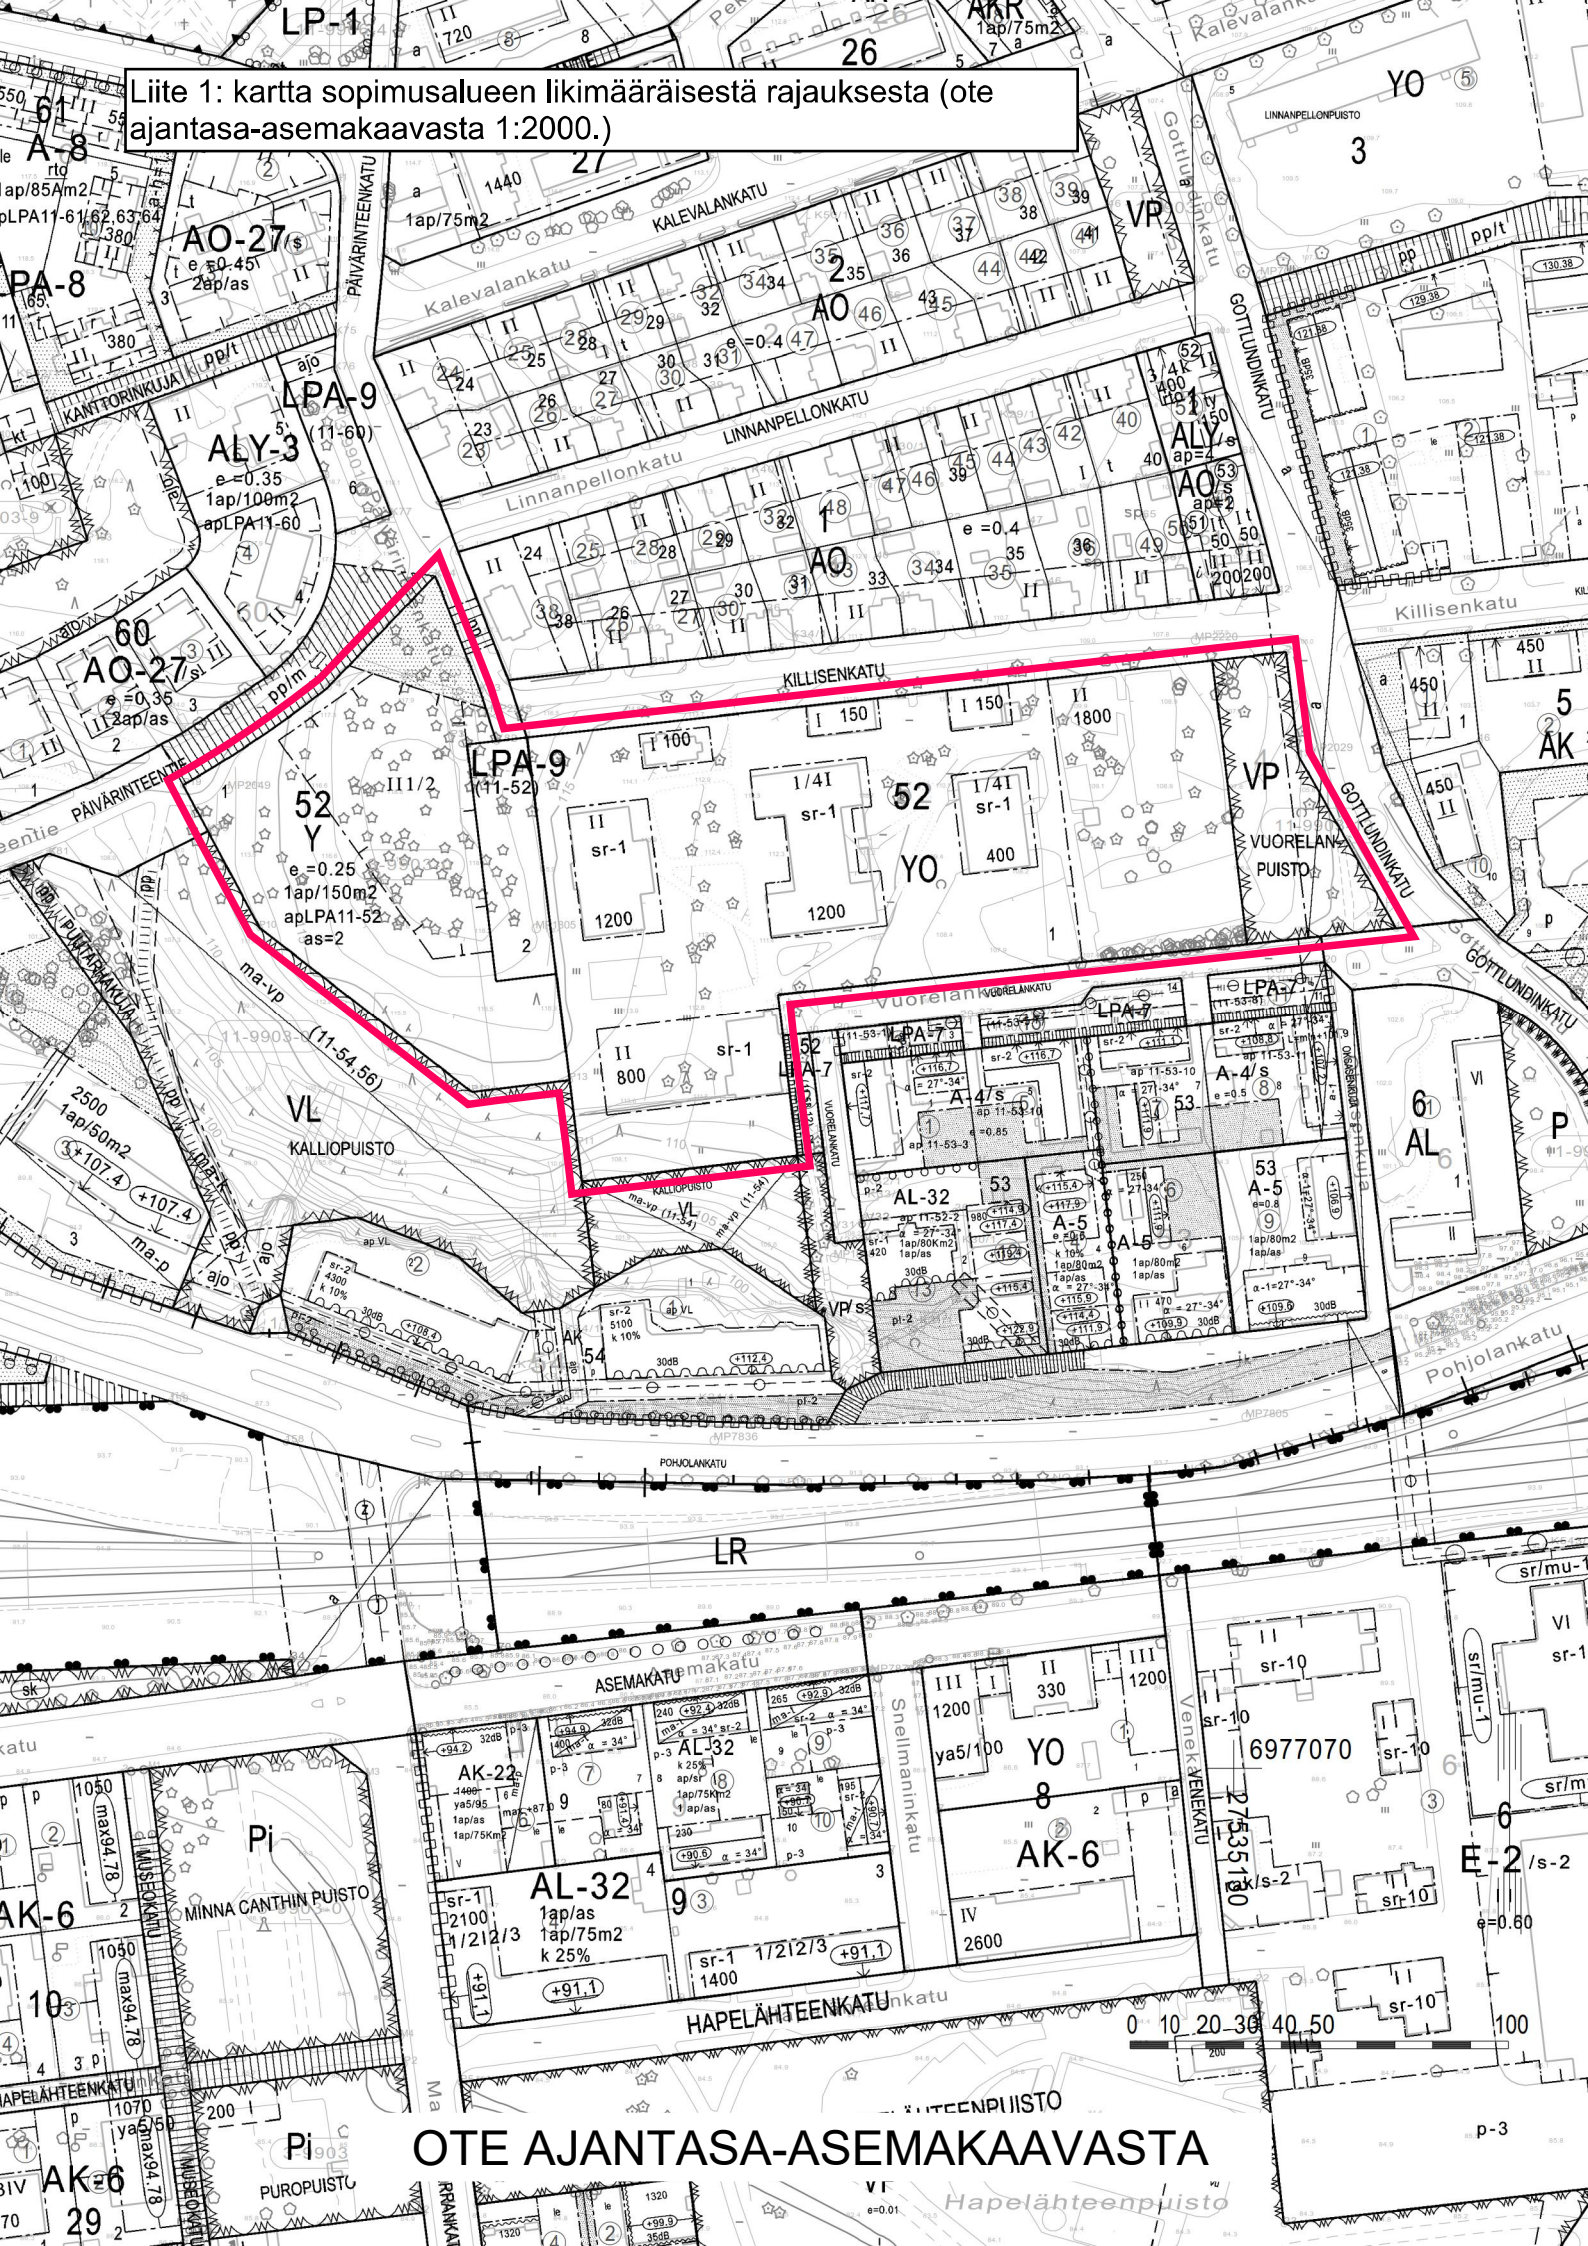

OTE AJANTASA-ASEMAKAAVASTA