

## **Haapaniementie 10**

Kuopion Haapaniemeen, Kallaveteen ja Haapaniementiehen rajoittuvalle alueelle tutkittiin viittä erilaista asuinkerrostalokokonaisuutta. Kaikissa vaihtoehdoissa on huomioitu olemassa oleva rakennuskanta ja alueen keskeinen sijainti, sekä kohteesta avautuva näkymä Kallaveden suuntaan.

Kaikissa vaihtoehdoissa rakennusoikeudellinen kerrosala on 2600m<sup>2</sup> ja jokainen vaihtoehto sisältää asuntoja yhteensä 43kpl.

### **Julkisivumateriaalit:**

Betoni – sokkelit , autokannen muurit, tukimuurit, ulkoportaot, luiskat yms.

Pihakannen päällyste – asfaltti.

Julkisivun valkoiset osat, valkoinen rappaus / maalattu betoni / valkoinen tiili

Julkisivun tummemmat osat/tehosteet esim. luonnonvalkoinen / kellertävä tiili / maalattu betoni / rappaus.

### **VIII**

Tässä kahdeksankerroksisessa vaihtoehdossa jää eniten tilaa suojaiselle piha-alueelle. Kokonaisuudessa on mahdollisuus toteuttaa erillinen oleskelulle ja leikkialueille alapiha, johon saadaan suora käynti kellarikerroksesta.

Tämä ratkaisu ei peitä näkymiä sivusuunnassa. Vaihtoehto ei sisällä etelänpuolen parvekkeita ja on vaihtoehdoista korkein.

### **VII**

Tämä seitsemänkerroksinen vaihtoehto tarjoaa kohtuulliset mahdollisuudet piha-alueille. Kokonaisuus ei peitä näkymiä sivusuunnassa. Tämä vaihtoehto ei sisällä etelänpuoleisia parvekkeita ja on suhteellisen korkea muuhun rakennuskantaan nähden.

### **VII/VIII**

Tämä 7/8 – kerroksinen kokonaisuus on selvästi kaksi eroavaa massaa, joka sitoo rakennuksen hyvin olemassa olevaan rakennuskantaan. Tässä vaihtoehdossa jää monipuolisesti tilaa piha-alueille ja ratkaisu mahdollistaa myös erillisen alapihan rakentamisen, johon saa suoran käynnin kellarikerroksesta. Tämä kokonaisuus ei peitä näkymiä sivusuunnassa ja mahdollistaa kulmaparvekkeet myös etelän puolelle. Rakennus erottuu korkeana muusta rakennuskannasta.

## V


Tämä viisikerroksinen rakennus istuu luontevasti osaksi muuta rakennuskantaa ja mahdollistaa sijoittamaan puolet parvekkeista järven suuntaan. Toisen puolen parvekkeet sijoittuvat tässä ratkaisussa länteen, nk. terassitaloille päin.

Matala kokonaisuus peittää näkymiä sivusuunnassa ja oleskelualueet jäävät tässä pieniksi. Tämä ratkaisu edellyttää jätetilojen sijoittamista päärakennukseen. Sisäänkäynti on toteutettava porttikongi-ratkaisuna, eikä sisäpihalle saa sijoitettua pelastusauton nostopaikkaa.


## VI

Tämä kuusikerroksinen ratkaisu ei peitä näkymiä sivusuunnassa ja tarjoaa mahdollisuuden myös sisäänvedetyille etelänpuolen parvekkeille. Tähän kokonaisuuteen voidaan toteuttaa kohtuulliset ja toimivat oleskelualueet. Kokonaisuus on suhteellisen korkea, eikä parvekkeita saada sijoitettua idän suuntaan järven puolelle.

# Haapaniementie

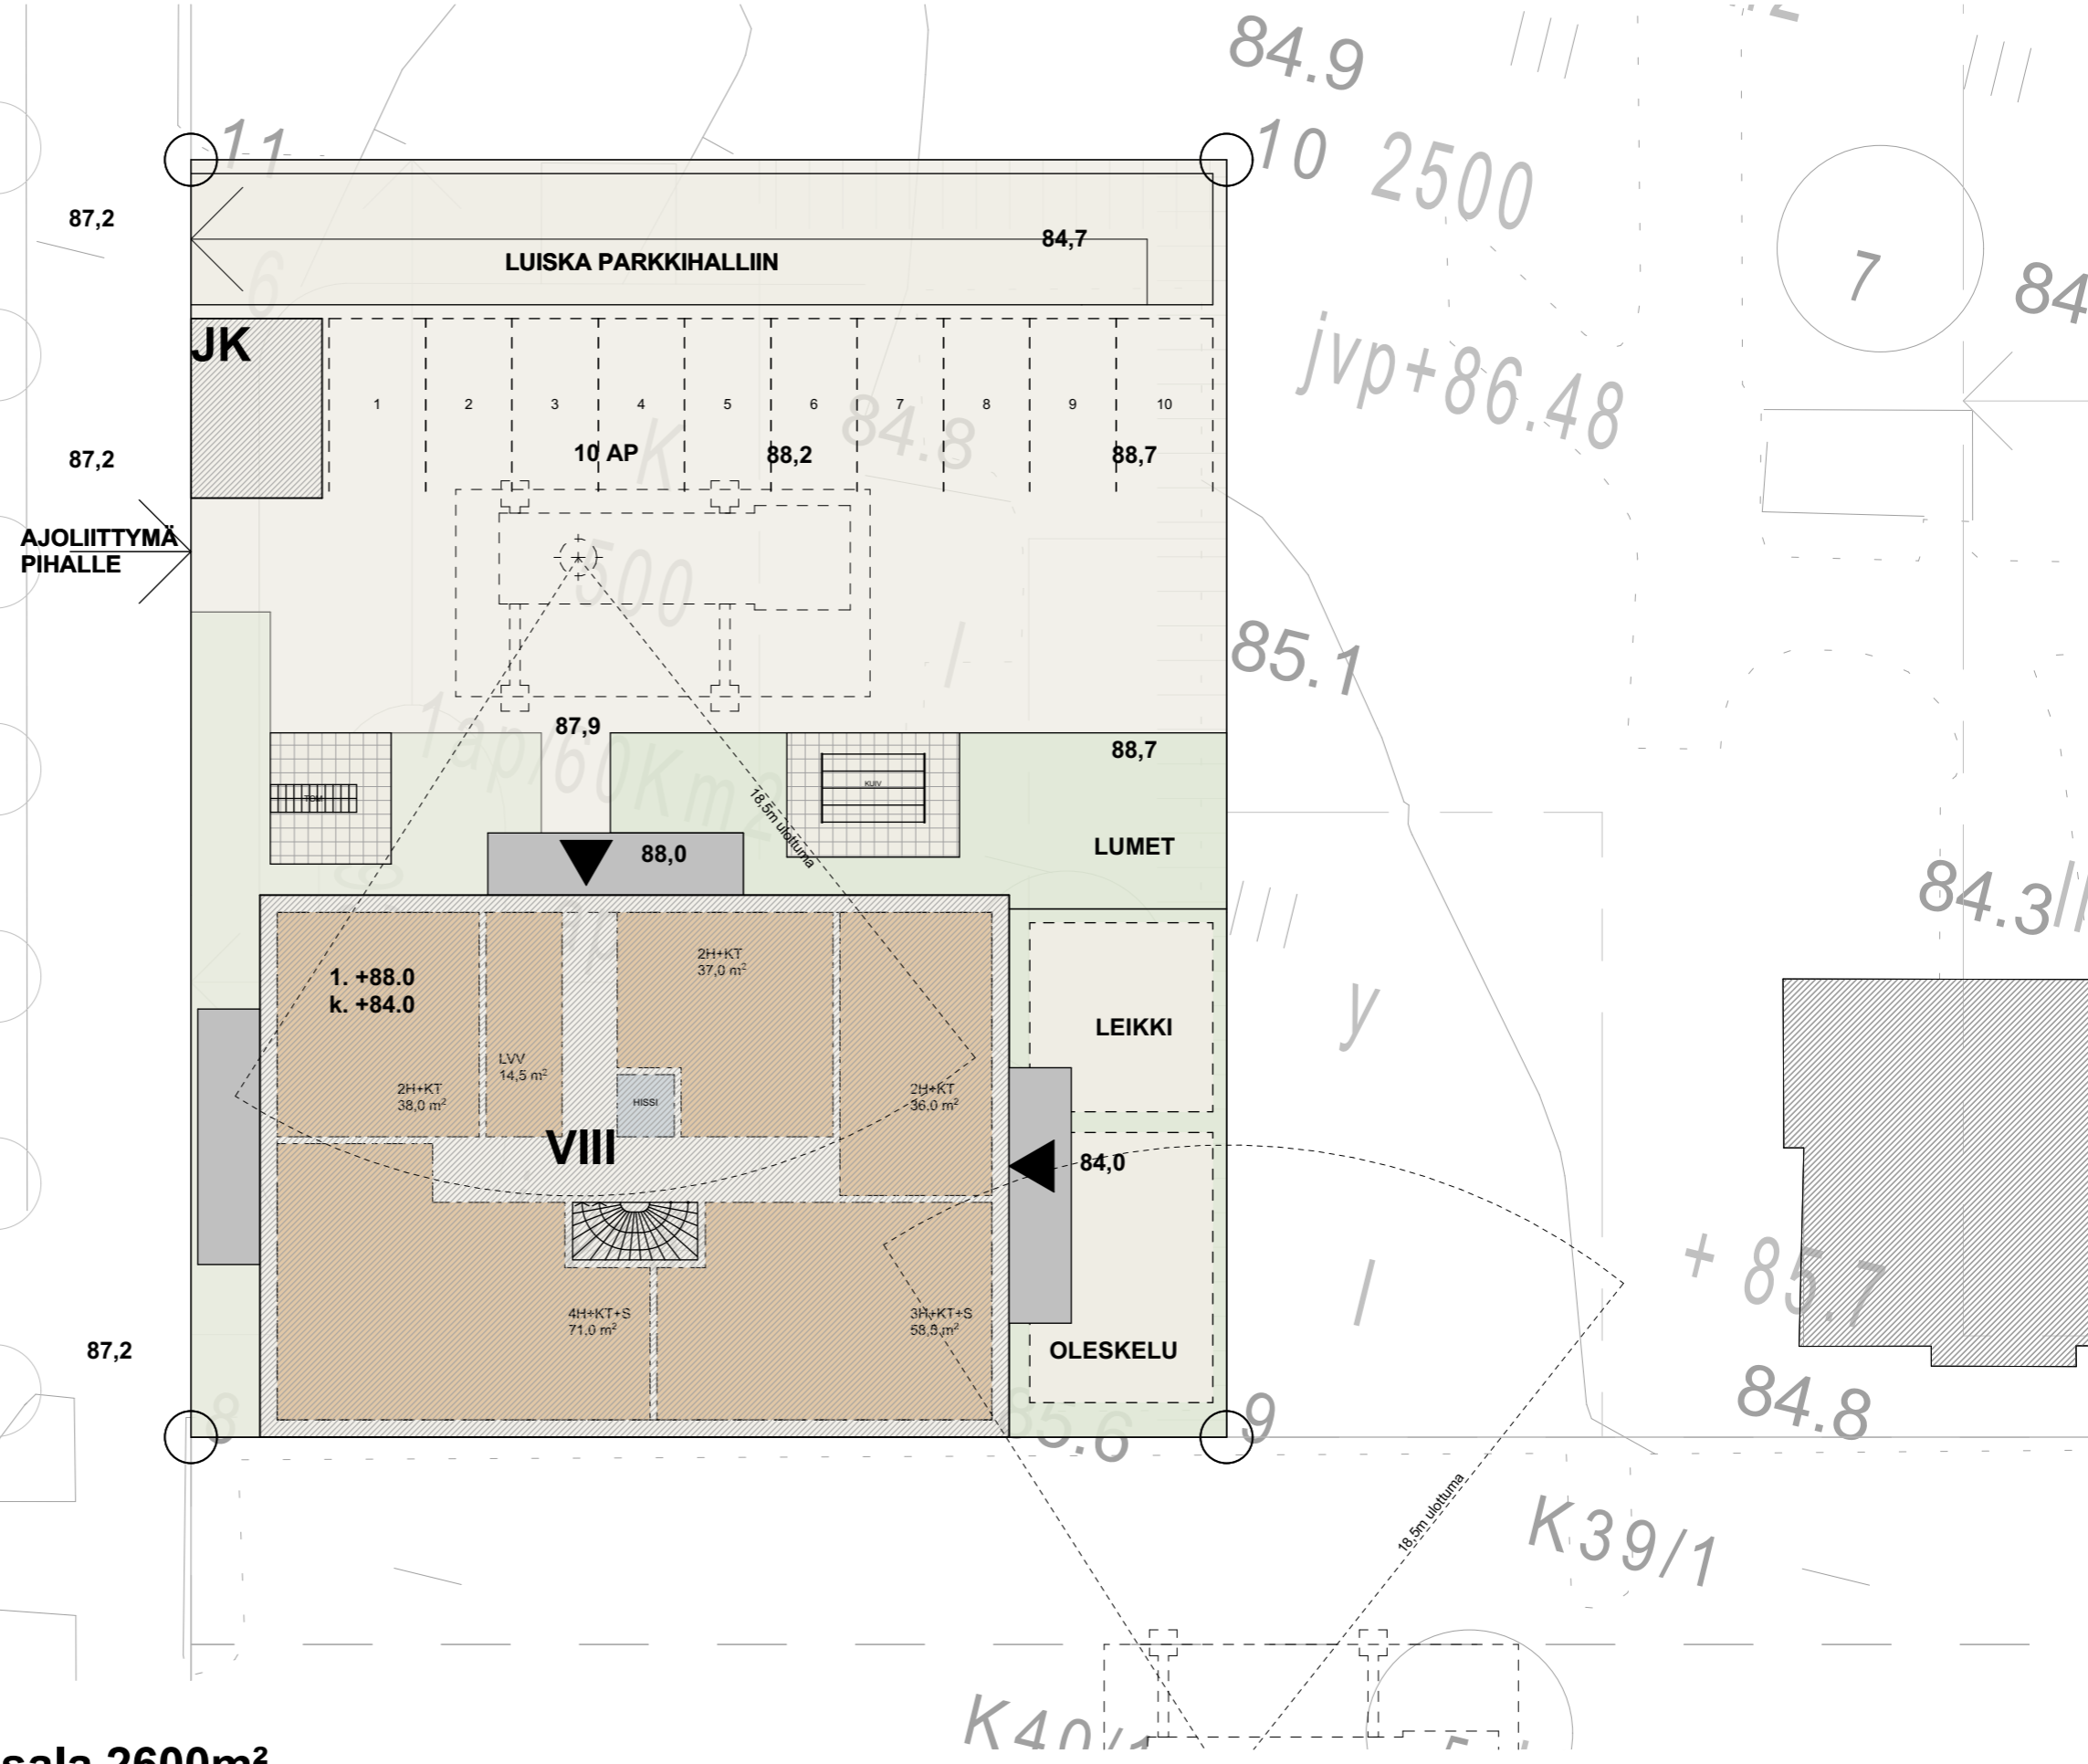


**Rakennusoikeudellinen kerrosala 2600m<sup>2</sup>**  
**Asuntoja yht. 43 kpl**  
**Autopaikkoja 2 AP / 3 AS -> 29 AP**  
**Pokupyöräpaikkoja 1PP / 1 AS -> 43 PP**

	Rakennuskohteen nimi	Pohjonen / Haapanementie 10			Piirustuksen sisältö	Mittakaava	
	Rakennuskohteen osoite	Haapanientie 10, 70100 Kuopio			Asemapiirustus (VIII) 1:200		
	Päiväys	21.9.2020	Suunnittelija	TRy	K.osa/Kylä	Kortteli/Tila	Tontti/Rn:o
	Tulostuspäivä	21.9.2020 klo 11.06	Projekti- ja piirustusnumero	94-007 L1-17	297	8	73

**ARK**


87,2

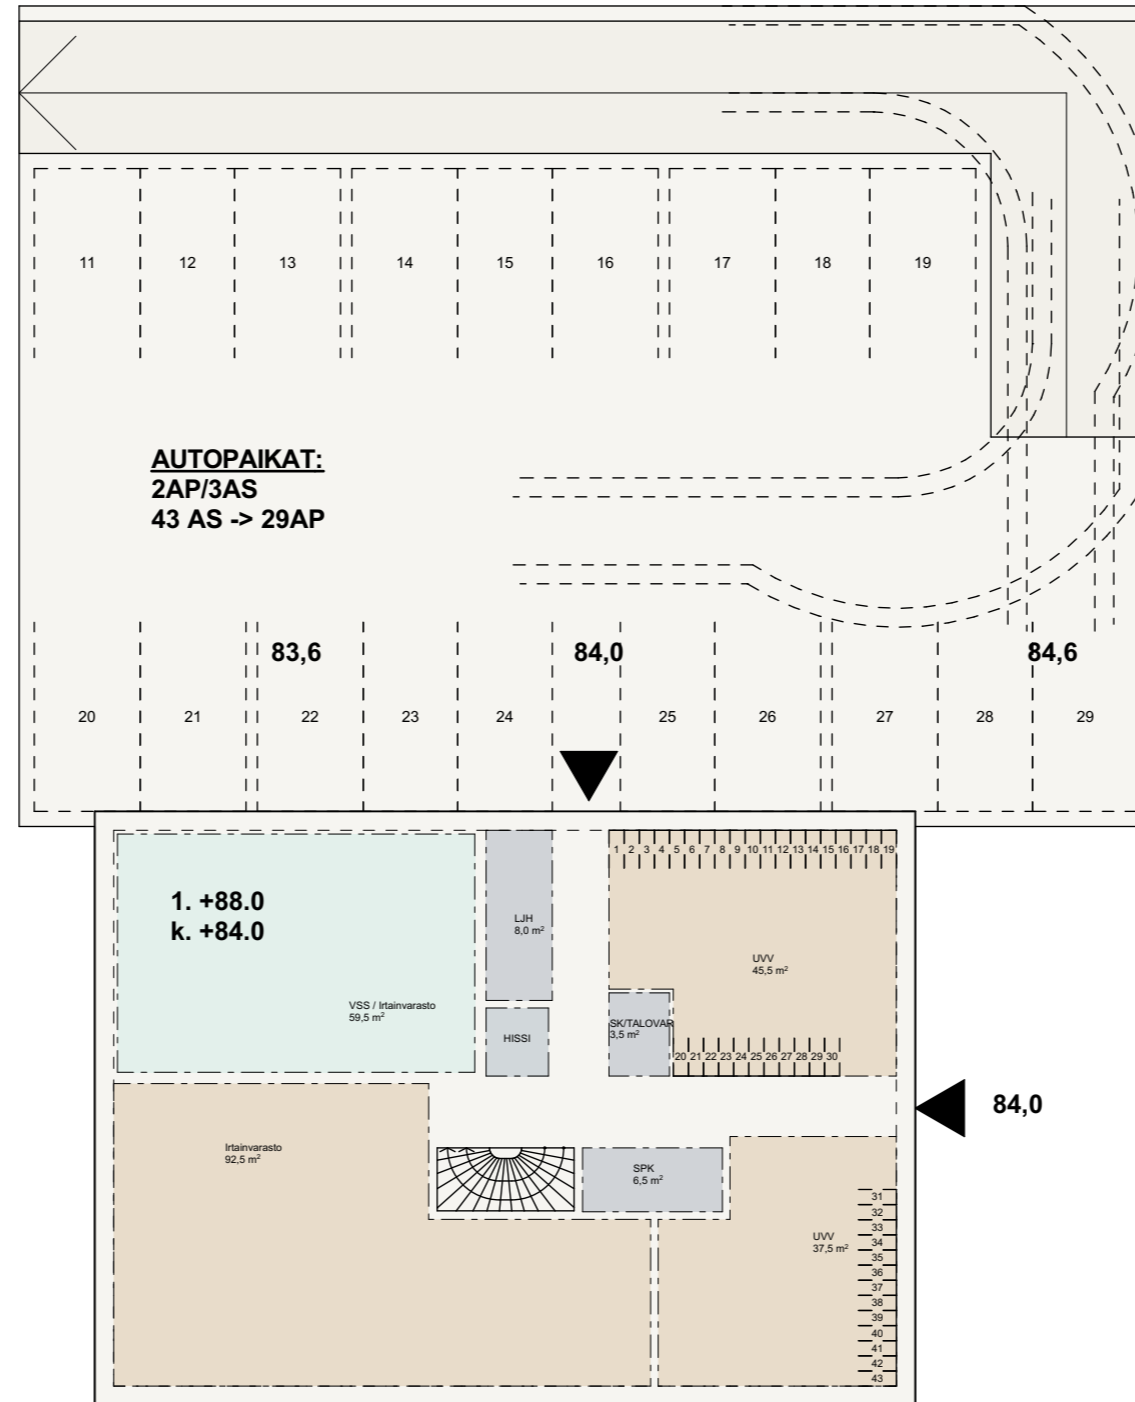


**YHTEISTILAT:**  
-IRTAIVARASTO 140m<sup>2</sup>  
-UVV 76m<sup>2</sup>  
-LVV 18m<sup>2</sup>  
-VSS 58m<sup>2</sup>  
**POLKUPYÖRÄT:**  
43AS -> 43PP


**Rakennusoikeudellinen kerrosala 2600m<sup>2</sup>**  
**Asuntoja yht. 43 kpl**  
**Autopaikkoja 2 AP / 3 AS -> 29 AP**  
**Pokupyöräpaikkoja 1PP / 1 AS -> 43 PP**

	Rakennuskohteen nimi	Pohjonen / Haapanementie 10			Piirustuksen sisältö	Kellari (VIII)	Mittakaava	1:200
	Rakennuskohteen osoite	Haapanementie 10, 70100 Kuopio			K.osa/Kylä	Kortteli/Tila	Tontti/Rn:o	
	Päiväys	21.9.2020	Suunnittelija	TRy	Projekti- ja piirustusnumero	94-007 L1-18		
	Tulostuspäivä	21.9.2020 klo 11.06			<b>ARK</b>			

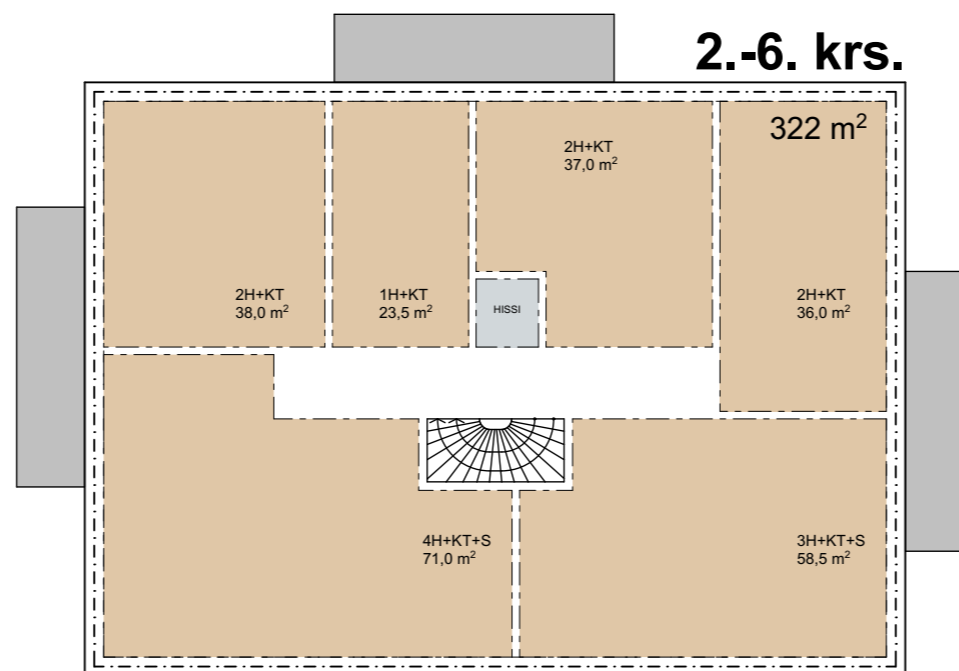


**Rakennusoikeudellinen kerrosala 2600m<sup>2</sup>**  
**Asuntoja yht. 43 kpl**  
**Autopaikkoja 2 AP / 3 AS -> 29 AP**  
**Pokupyöräpaikkoja 1PP / 1 AS -> 43 PP**

	Rakennuskohteen nimi		Pirustuksen sisältö		Mittakaava	
	Pohjonen / Haapanementie 10		Peruskerros (VIII)		1:200	
	Rakennuskohteen osoite		K.osa/Kylä	Kortteli/Tila	Tontti/Rn:o	
	Haapanientie 10, 70100 Kuopio		297	8	73	
Päiväys		Suunnittelija		Projekti- ja piirustusnumero		
21.9.2020		TRy		94-007 L1-19		
<b>ARK</b>						

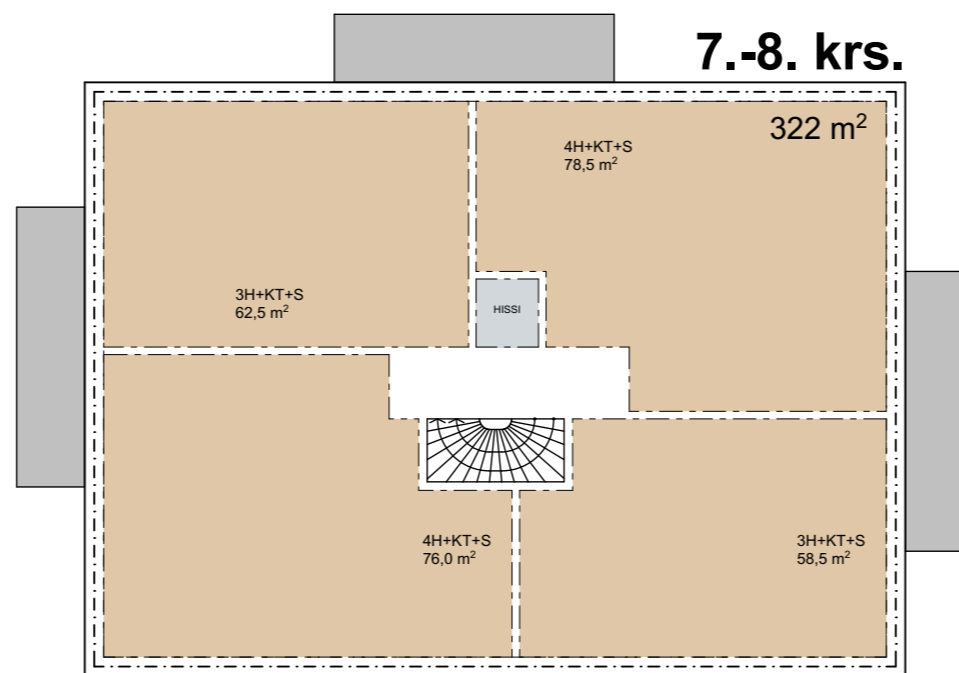


**Rakennusoikeudellinen kerrosala 2600m<sup>2</sup>**  
**Asuntoja yht. 43 kpl**  
**Autopaikkoja 2 AP / 3 AS -> 29 AP**  
**Pokupyöräpaikkoja 1PP / 1 AS -> 43 PP**

 <b>ARKKITEHTIPALVELU.fi</b>	Rakennuskohteen nimi		Pohjonen / <b>Haapanementie 10</b>		Piirustuksen sisältö	Peruskerros (VIII)	Mittakaava	1:200
	Rakennuskohteen osoite		Haapanementie 10, 70100 Kuopio		K.osa/Kylä	Kortteli/Tila	Tontti/Rn:o	
	Päiväys		Suunnittelija		Projekti- ja piirustusnumero			
	21.9.2020		TRy		94-007 L1-20		<b>ARK</b>	
Tulostuspäivä 21.9.2020 klo 11.06								



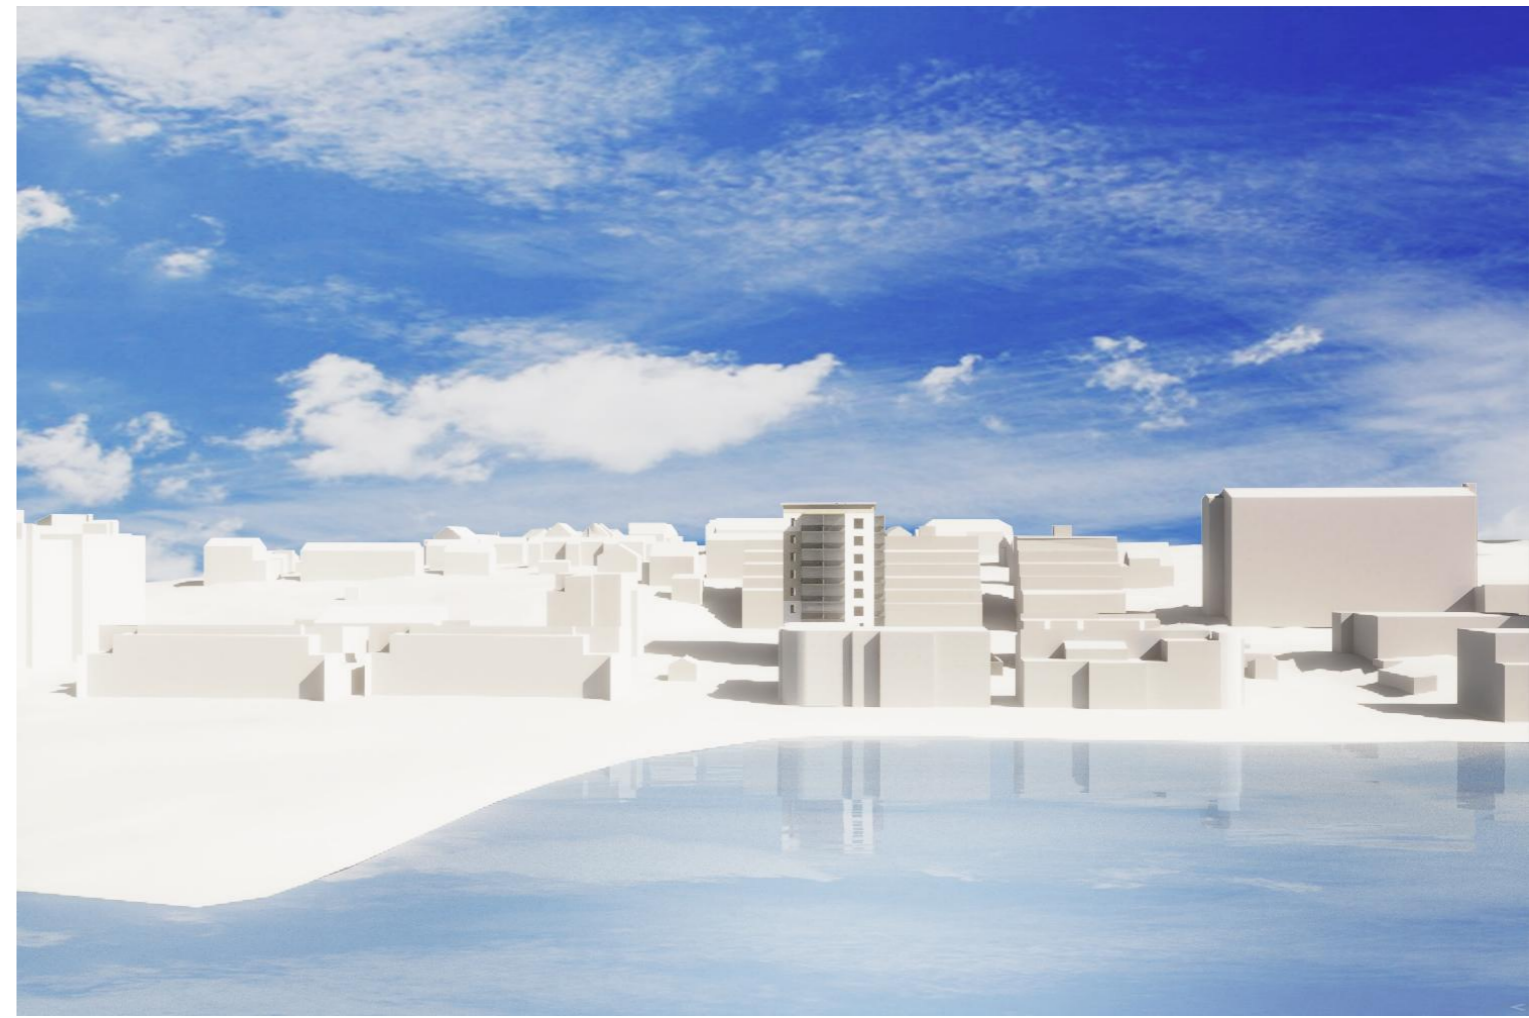

Etelästä



Idästä




Kaakosta

 <b>ARKITEHTIPALVELU.fi</b>	<small>Rakennuskohteen nimi</small> <b>Pohjonen / Haapanementie 10</b>	<small>Piirustuksen sisältö</small> <b>Havainnekuvat (VIII)</b>	<small>Mittakaava</small> <b>1:2,65</b>	
	<small>Rakennuskohteen osoite</small> <b>Haapaniementie 10, 70100 Kuopio</b>	<small>K.osa/Kylä</small> <b>297</b>	<small>Kortteli/Tila</small> <b>8</b>	<small>Tontti/Rn:o</small> <b>73</b>
	<small>Päiväys</small> <b>21.9.2020</b>	<small>Suunnittelija</small> <b>TRy</b>	<small>Projekti- ja piirustusnumero</small> <b>94-007 L1-21</b>	
	<small>Tulostuspäivä 21.9.2020 klo 11.06</small>			



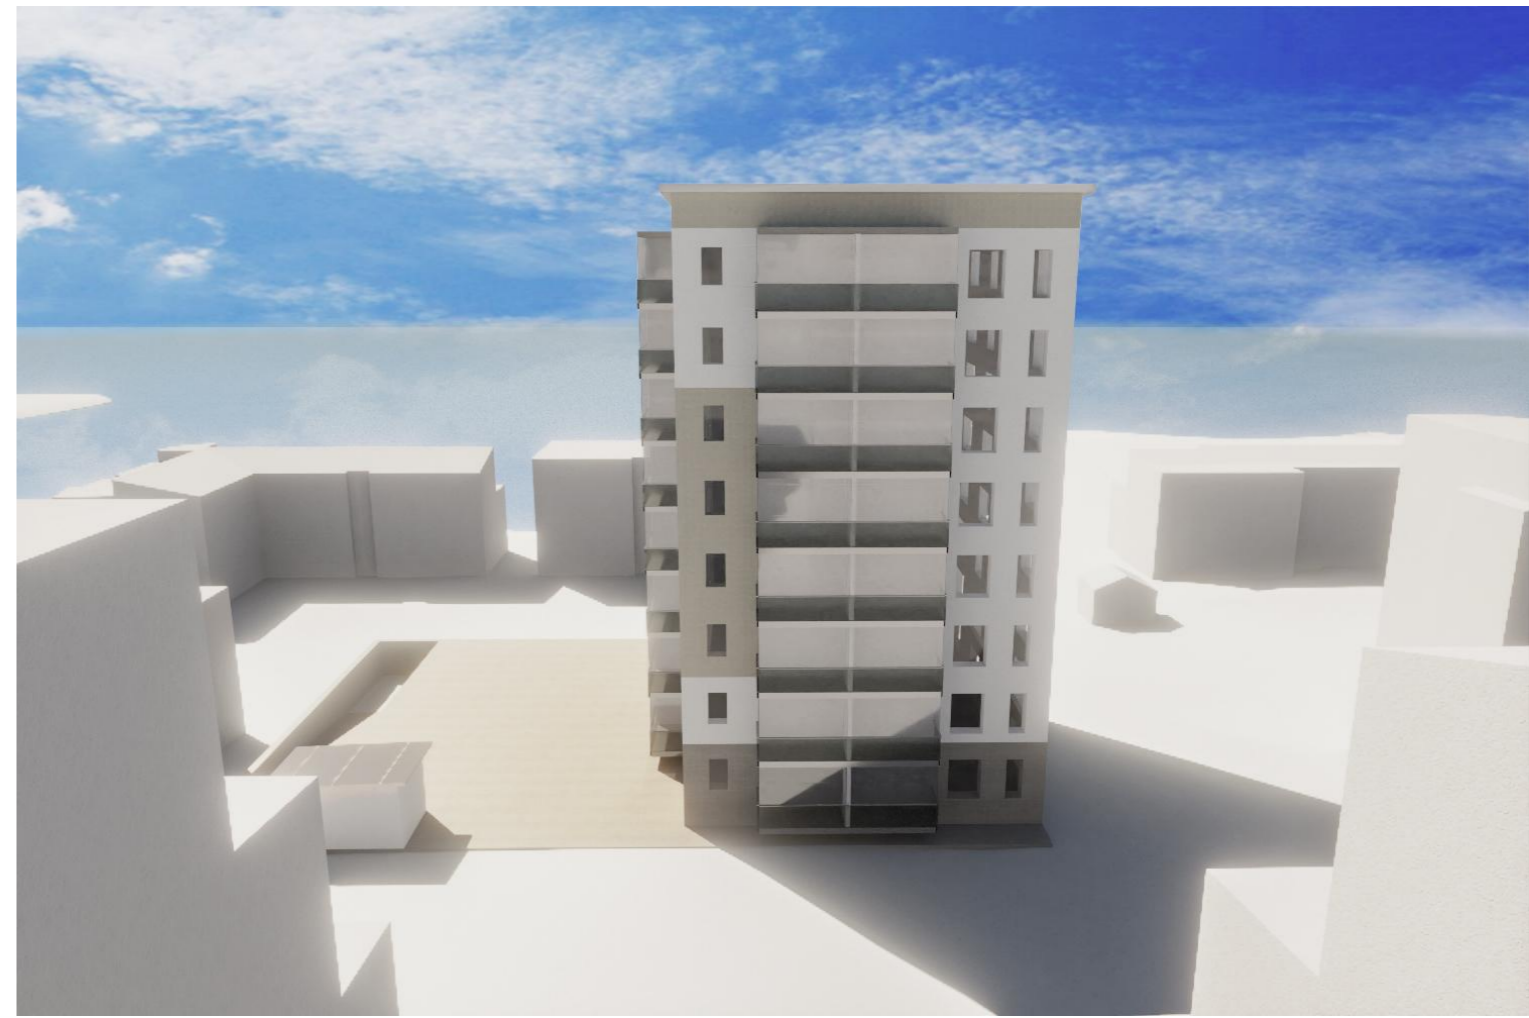

Koillisesta



Lännestä




Pohjoisesta

 <b>ARKITEHTIPALVELU.fi</b>	<small>Rakennuskohteen nimi</small> <b>Pohjonen / Haapanementie 10</b>	<small>Piirustuksen sisältö</small> <b>Havainnekuvat (VIII)</b>	<small>Mittakaava</small> <b>1:2,65</b>	
	<small>Rakennuskohteen osoite</small> <b>Haapaniementie 10, 70100 Kuopio</b>	<small>K.osa/Kylä</small> <b>297</b>	<small>Kortteli/Tila</small> <b>8</b>	<small>Tontti/Rn:o</small> <b>73</b>
	<small>Päiväys</small> <b>21.9.2020</b>	<small>Suunnittelija</small> <b>TRy</b>	<small>Projekti- ja piirustusnumero</small> <b>94-007 L1-22</b>	
	<small>Tulostuspäivä 21.9.2020 klo 11.06</small>			






87,2

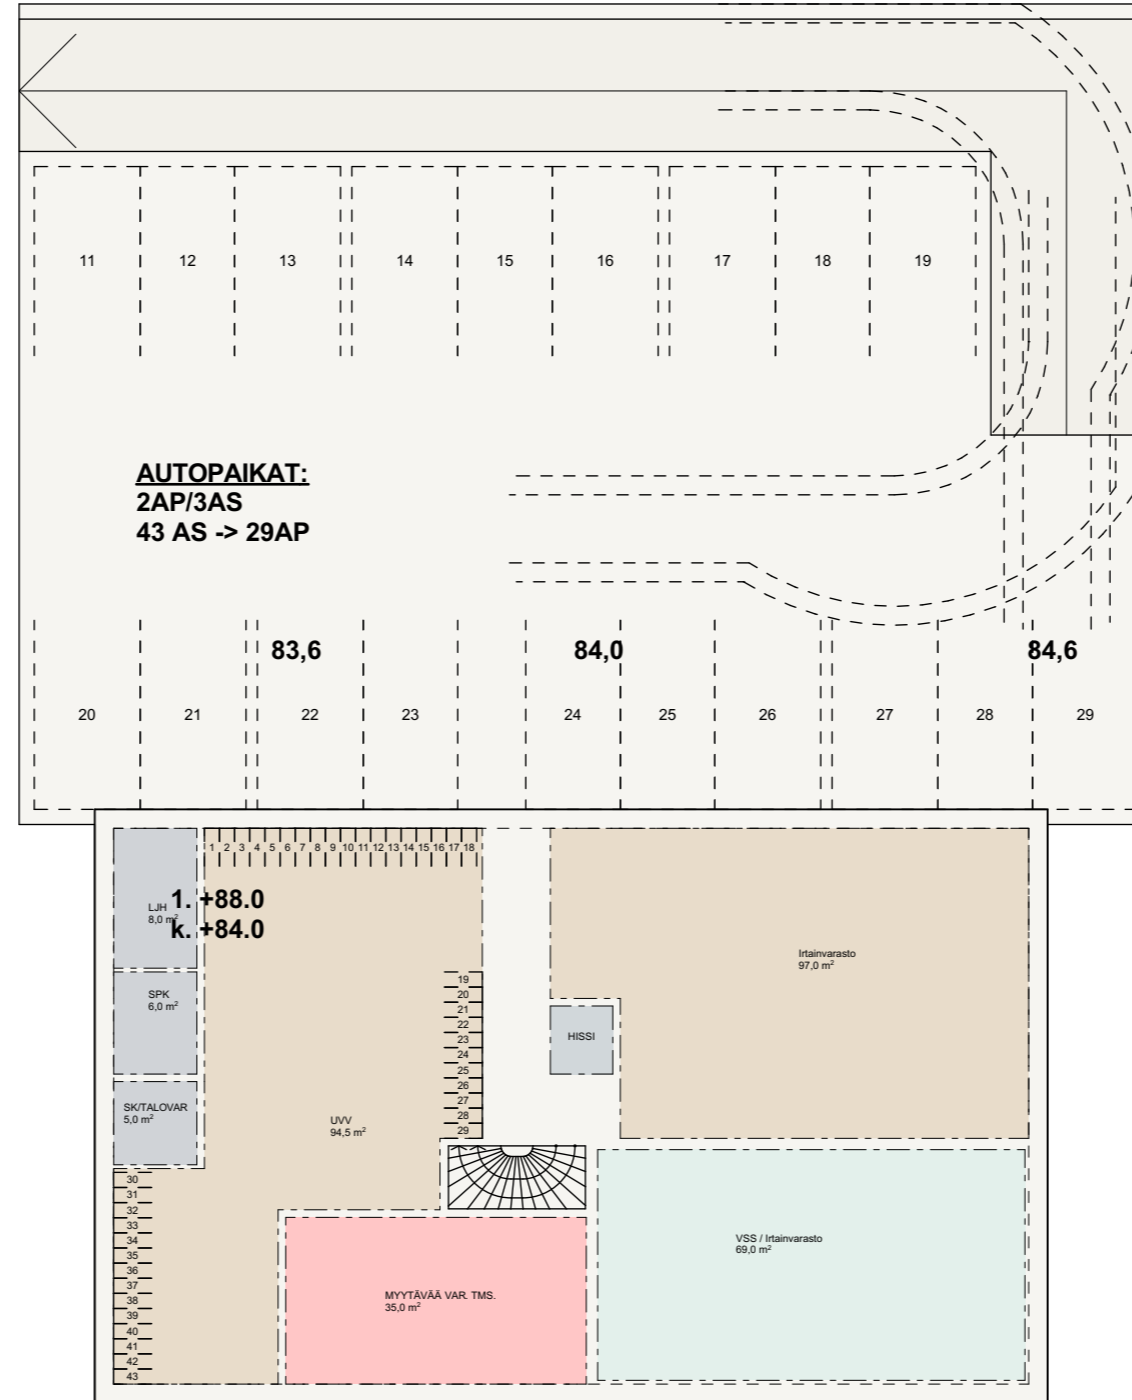


**YHTEISTILAT:**  
-IRTAIVARASTO 140m<sup>2</sup>  
-UUV 76m<sup>2</sup>  
-LVV 18m<sup>2</sup>  
-VSS 58m<sup>2</sup>  
**POLKUPYÖRÄT:**  
43AS -> 43PP


**Rakennusoikeudellinen kerrosala 2600m<sup>2</sup>**  
**Asuntoja yht. 43 kpl**  
**Autopaikkoja 2 AP / 3 AS -> 29 AP**  
**Pokupyöräpaikkoja 1PP / 1 AS -> 43 PP**

	Rakennuskohteen nimi	Pohjonen / Haapanementie 10			Piirustuksen sisältö	Kellari (VII)	Mittakaava	1:200
	Rakennuskohteen osoite	Haapanementie 10, 70100 Kuopio			K.osa/Kylä	Kortteli/Tila	Tontti/Rn:o	
	Päiväys	21.9.2020	Suunnittelija	TRy	Projekti- ja piirustusnumero	94-007 L1-24		
	Tuotuspäivä	21.9.2020 klo 11.06			<b>ARK</b>			

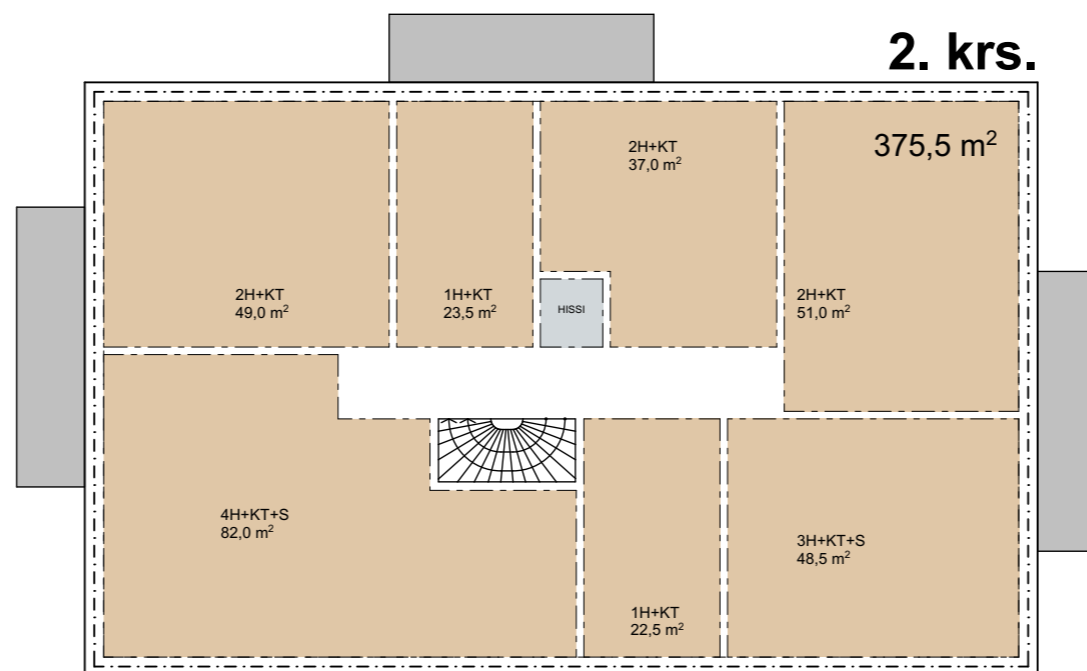


**Rakennusoikeudellinen kerrosala 2600m<sup>2</sup>**  
**Asuntoja yht. 43 kpl**  
**Autopaikkoja 2 AP / 3 AS -> 29 AP**  
**Pokupyöräpaikkoja 1PP / 1 AS -> 43 PP**

 <b>ARKKITEHTIPALVELU.fi</b>	Rakennuskohteen nimi		Pohjonen / Haapanementie 10		Piirustuksen sisältö	Peruskerros (VII)	Mittakaava	1:200	
	Rakennuskohteen osoite		Haapanientie 10, 70100 Kuopio		K.osa/Kylä	Kortteli/Tila	Tontti/Rn:o		
	Päiväys		21.9.2020		Suunnittelija	TRY		Projektin ja piirustusnumero	94-007 L1-25
	Tulostuspäivä 21.9.2020 klo 11.06						<b>ARK</b>		

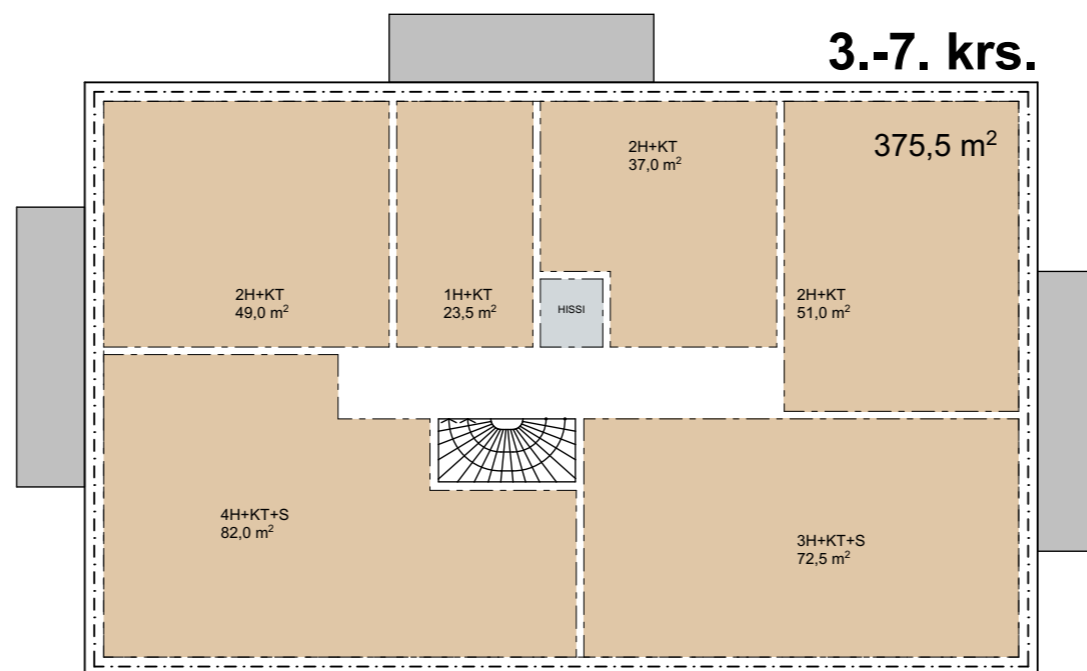

**Rakennusoikeudellinen kerrosala 2600m<sup>2</sup>**  
**Asuntoja yht. 43 kpl**  
**Autopaikkoja 2 AP / 3 AS -> 29 AP**  
**Pokupyöräpaikkoja 1PP / 1 AS -> 43 PP**

 <b>ARKKITEHTIPALVELU.fi</b>	<small>Rakennuskohteen nimi</small> <b>Pohjonen / Haapanementie 10</b>	<small>Piirustuksen sisältö</small> <b>Peruskerros (VII)</b>	<small>Mittakaava</small> 1:200
	<small>Rakennuskohteen osoite</small> Haapaniementie 10, 70100 Kuopio	<small>K.osa/Kylä</small> 297	<small>Kortteli/Tila</small> 8
	<small>Päiväys</small> 21.9.2020	<small>Suunnittelija</small> TRy	<small>Tontti/Rn:o</small> 73
	<small>Tulostuspäivä 21.9.2020 klo 11.06</small>	<small>Projekti- ja piirustusnumero</small> 94-007 L1-26	<b>ARK</b>





Etelästä




Idästä




Kaakosta

 <b>ARKITEHTIPALVELU.fi</b>	<small>Rakennuskohteen nimi</small> <b>Pohjonen / Haapanementie 10</b>	<small>Piirustuksen sisältö</small> <b>Havainnekuvat (VII)</b>	<small>Mittakaava</small> <b>1:2,65</b>	
	<small>Rakennuskohteen osoite</small> <b>Haapaniementie 10, 70100 Kuopio</b>	<small>K.osa/Kylä</small> <b>297</b>	<small>Kortteli/Tila</small> <b>8</b>	<small>Tontti/Rn:o</small> <b>73</b>
	<small>Päiväys</small> <b>21.9.2020</b>	<small>Suunnittelija</small> <b>TRy</b>	<small>Projekti- ja piirustusnumero</small> <b>94-007 L1-27</b>	
	<small>Tulostuspäivä 21.9.2020 klo 11.06</small>			

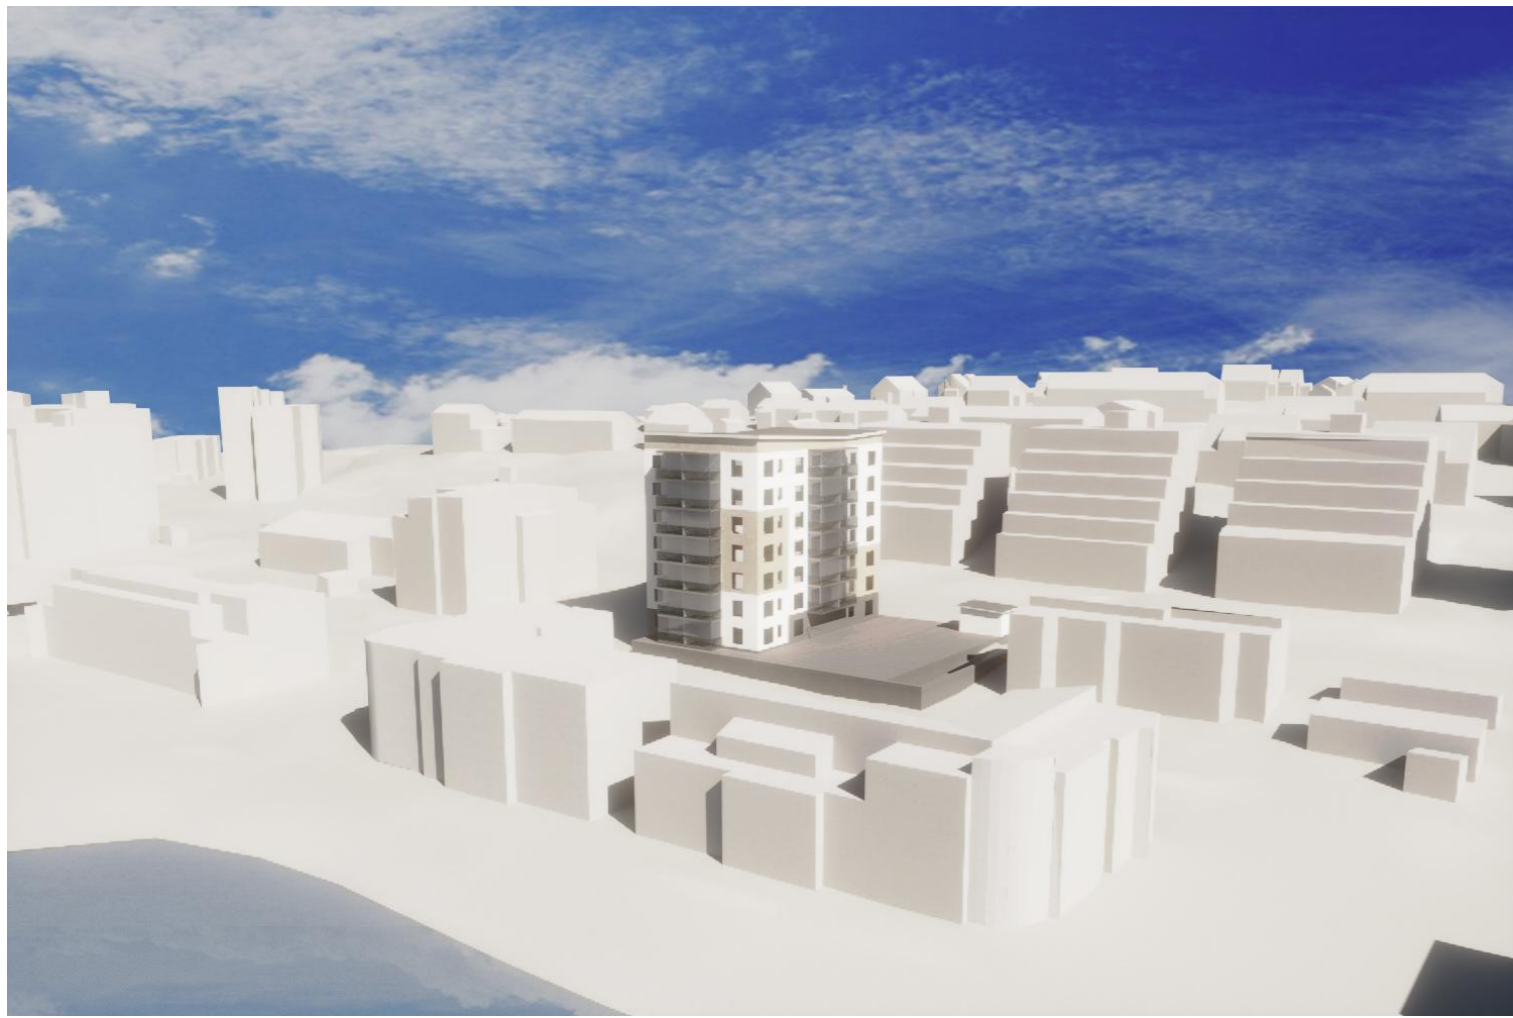

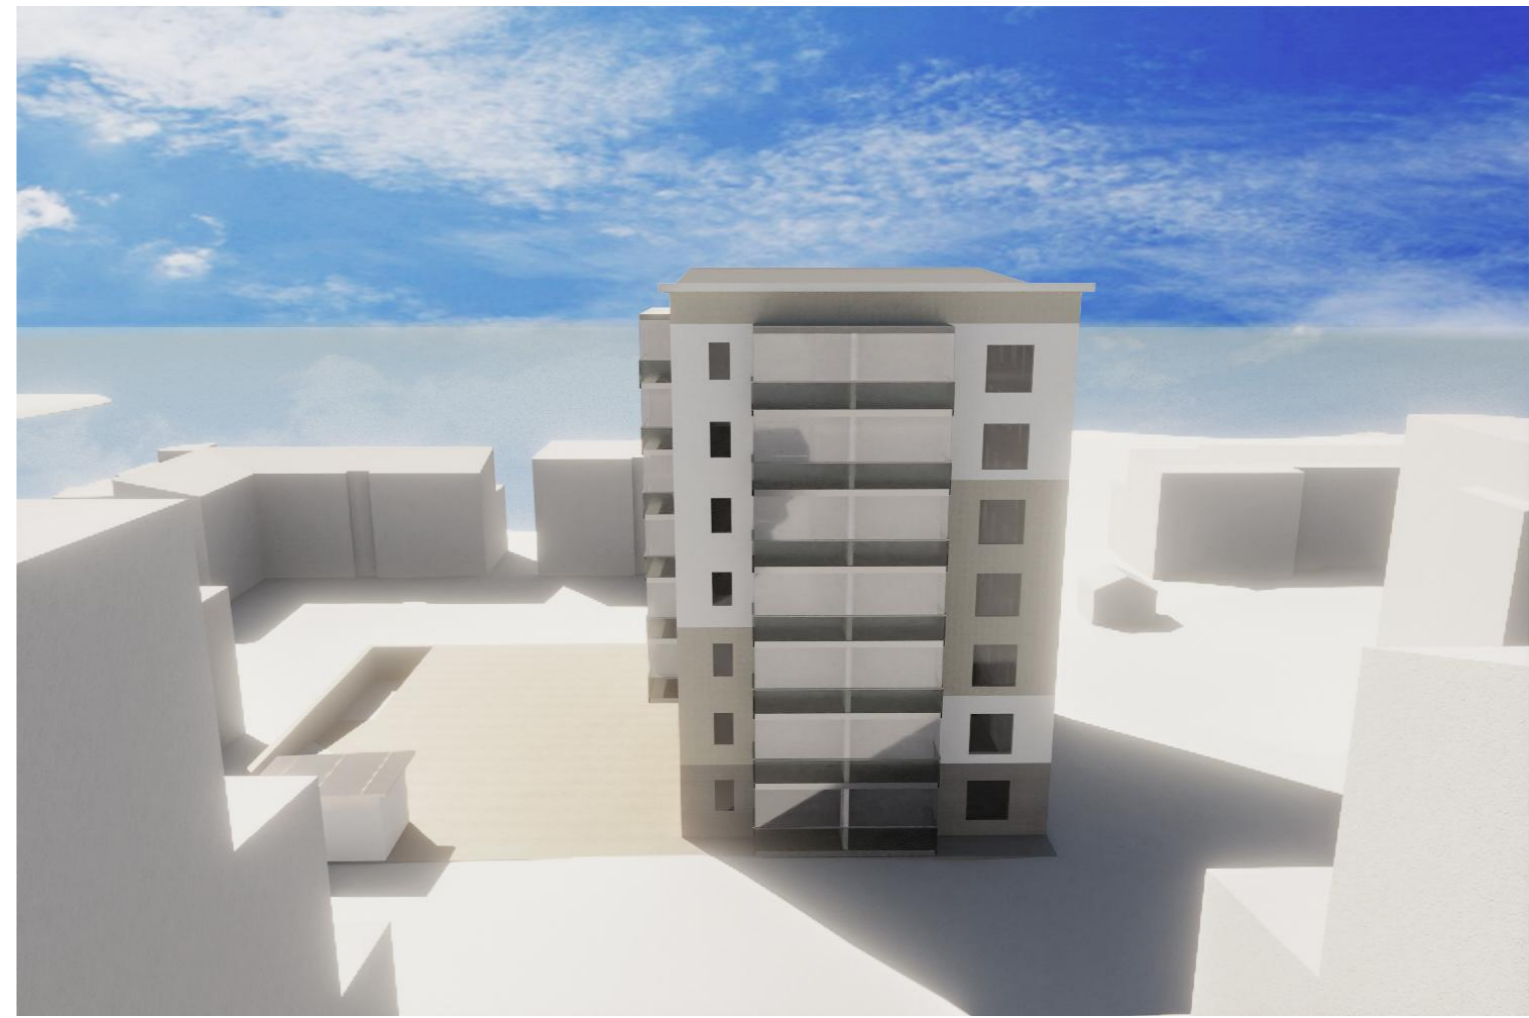

Koillisesta



Lännestä




Pohjoisesta

 <b>ARKITEHTIPALVELU.fi</b>	<small>Rakennuskohteen nimi</small> <b>Pohjonen / Haapanementie 10</b>	<small>Piirustuksen sisältö</small> <b>Havainnekuvat (VII)</b>	<small>Mittakaava</small> <b>1:2,65</b>	
	<small>Rakennuskohteen osoite</small> <b>Haapaniementie 10, 70100 Kuopio</b>	<small>K.osa/Kylä</small> <b>297</b>	<small>Kortteli/Tila</small> <b>8</b>	<small>Tontti/Rn:o</small> <b>73</b>
	<small>Päiväys</small> <b>21.9.2020</b>	<small>Suunnittelija</small> <b>TRy</b>	<small>Projekti- ja piirustusnumero</small> <b>94-007 L1-28</b>	
	<small>Tulostuspäivä 21.9.2020 klo 11.06</small>			



87,2

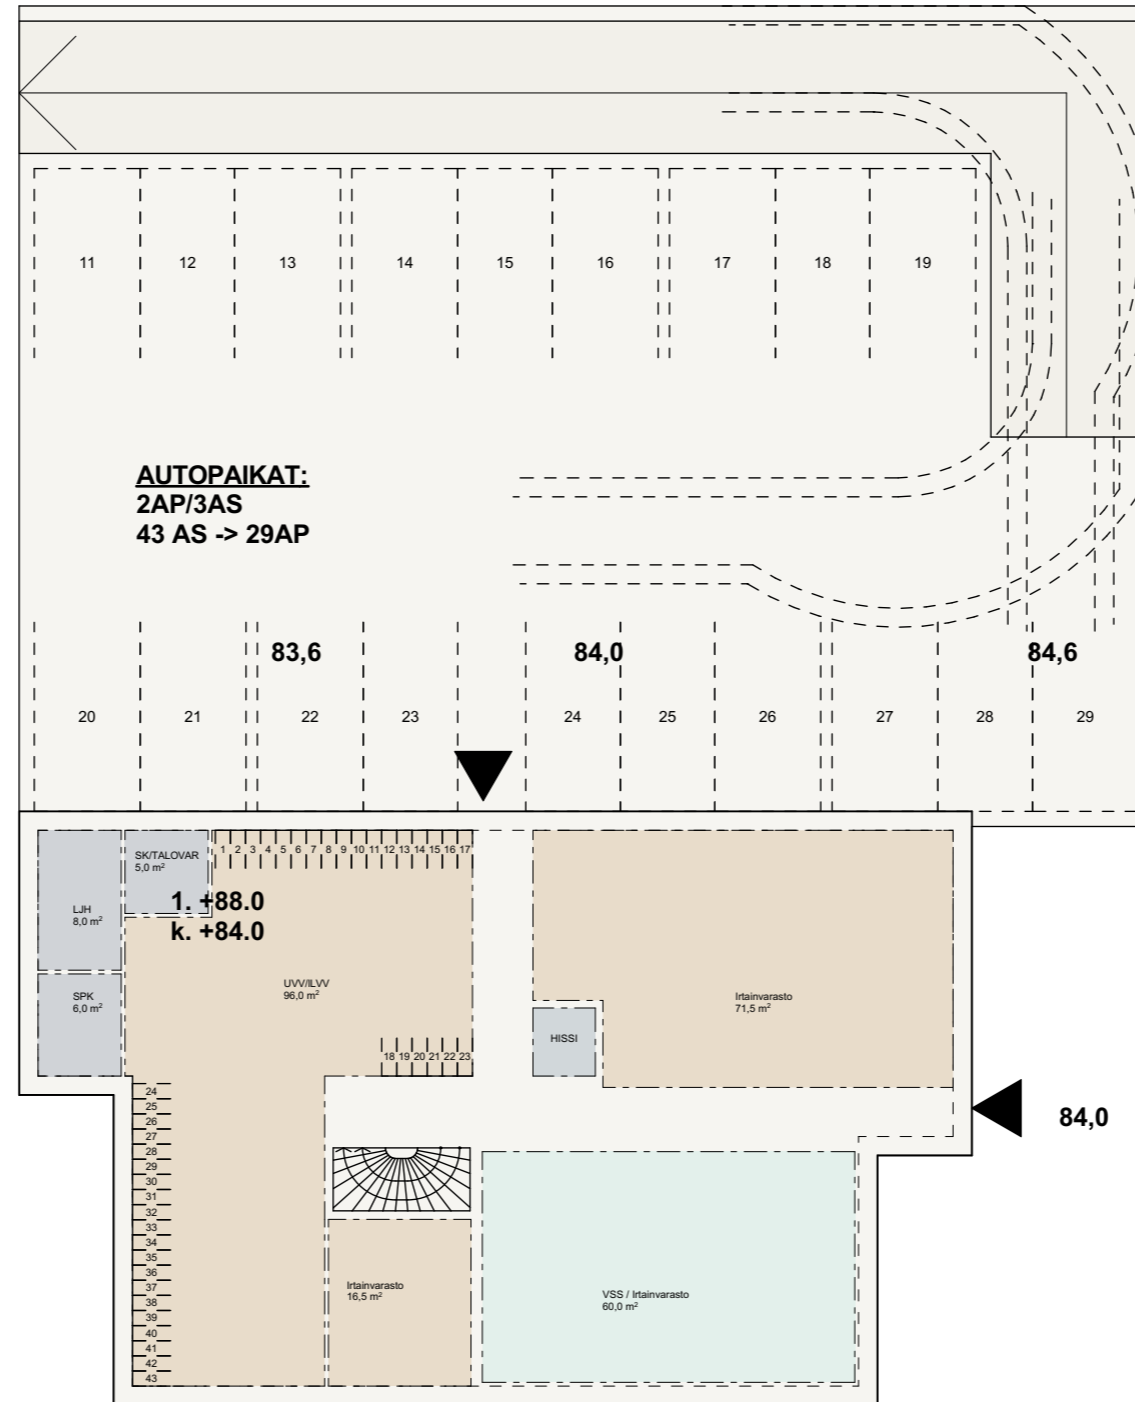
**YHTEISTILAT:**-IRTAIVARASTO 140m<sup>2</sup>-UVV 76m<sup>2</sup>-LVV 18m<sup>2</sup>-VSS 58m<sup>2</sup>**POLKUPYÖRÄT:**

43AS -&gt; 43PP


**Rakennusoikeudellinen kerrosala 2600m<sup>2</sup>****Asuntoja yht. 43 kpl****Autopaikkoja 2 AP / 3 AS -> 29 AP****Pokupyöräpaikkoja 1PP / 1 AS -> 43 PP**

	Rakennuskohteen nimi	Pohjonen / Haapanementie 10			Piirustuksen sisältö	Kellari (VII/VIII)	Mittakaava	1:200
	Rakennuskohteen osoite	Haapaniementie 10, 70100 Kuopio			K.osa/Kylä	Kortteli/Tila	Tontti/Rn.o	
	Päiväys	21.9.2020	Suunnittelija	TRy	Projekti- ja piirustusnumero	94-007 L1-30		
	Tulostuspäivä	21.9.2020 klo 11.06			<b>ARK</b>			




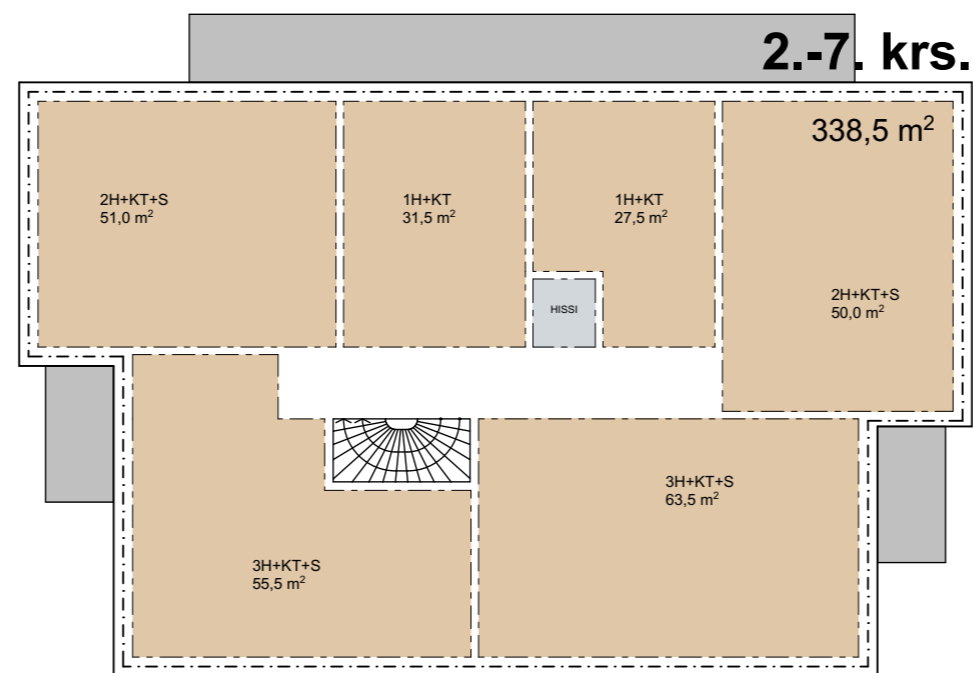



**Rakennusoikeudellinen kerrosala 2600m<sup>2</sup>**  
**Asuntoja yht. 43 kpl**  
**Autopaikkoja 2 AP / 3 AS -> 29 AP**  
**Pokupyöräpaikkoja 1PP / 1 AS -> 43 PP**

 <b>ARKKITEHTIPALVELU.fi</b>	Rakennuskohteen nimi		Pirustuksen sisältö		Mittakaava	
	Pohjonen / Haapanementie 10		Peruskerros (VII/VIII)		1:200	
	Rakennuskohteen osoite		K.osa/Kylä	Kortteli/Tila	Tontti/Rn:o	
	Haapanientie 10, 70100 Kuopio		297	8	73	
Päiväys		Suunnittelija		Projekti- ja piirustusnumero		
21.9.2020		TRy		94-007 L1-31		
<b>ARK</b>						

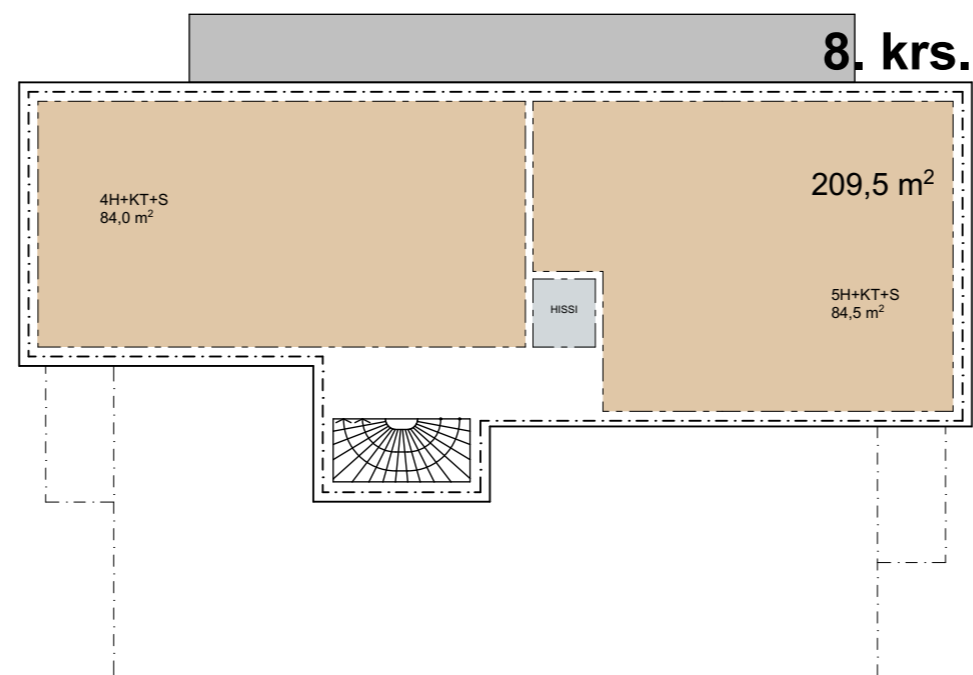Tulostuspäivä 21.9.2020 klo 11.06



**Rakennusoikeudellinen kerrosala 2600m<sup>2</sup>**  
**Asuntoja yht. 43 kpl**  
**Autopaikkoja 2 AP / 3 AS -> 29 AP**  
**Pokupyöräpaikkoja 1PP / 1 AS -> 43 PP**

	<small>Rakennuskohteen nimi</small> <b>Pohjonen / Haapanementie 10</b>	<small>Piirustuksen sisältö</small> <b>Peruskerros (VII/VIII)</b>	<small>Mittakaava</small> <b>1:200</b>	
	<small>Rakennuskohteen osoite</small> Haapanientie 10, 70100 Kuopio	<small>K.osa/Kylä</small> 297	<small>Kortteli/Tila</small> 8	<small>Tontti/Rn:o</small> 73
	<small>Päiväys</small> <b>21.9.2020</b>	<small>Suunnittelija</small> TRy	<small>Projekti- ja piirustusnumero</small> <b>94-007 L1-32</b>	
	<small>Tulostuspäivä 21.9.2020 klo 11.06</small>			





Etelästä




Idästä



Kaakosta

 <b>ARKITEHTIPALVELU.fi</b>	<small>Rakennuskohteen nimi</small> <b>Pohjonen / Haapanementie 10</b>	<small>Piirustuksen sisältö</small> <b>Havainnekuvat (VII/VIII)</b>	<small>Mittakaava</small> <b>1:2,65</b>	
	<small>Rakennuskohteen osoite</small> <b>Haapaniementie 10, 70100 Kuopio</b>	<small>K.osa/Kylä</small> <b>297</b>	<small>Kortteli/Tila</small> <b>8</b>	<small>Tontti/Rn:o</small> <b>73</b>
	<small>Päiväys</small> <b>21.9.2020</b>	<small>Suunnittelija</small> <b>TRy</b>	<small>Projekti- ja piirustusnumero</small> <b>94-007 L1-33</b>	
	<small>Tulostuspäivä 21.9.2020 klo 11.06</small>			

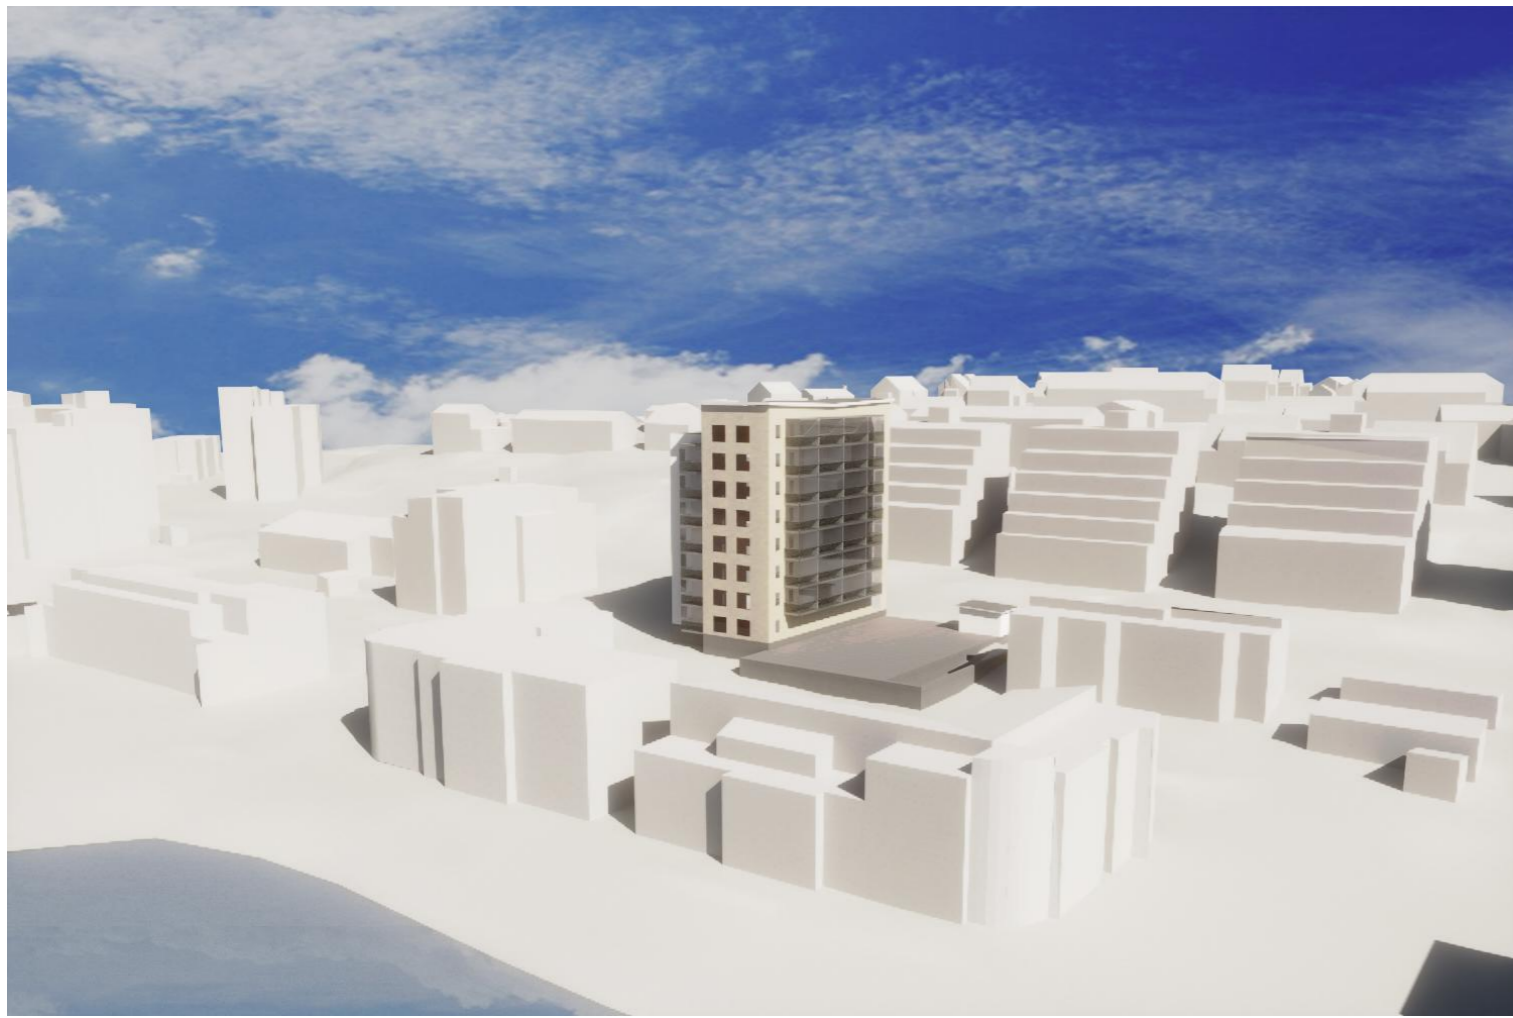



Koillisesta



Lännestä




Pohjoisesta

 <b>ARKITEHTIPALVELU.fi</b>	<small>Rakennuskohteen nimi</small> <b>Pohjonen / Haapanementie 10</b>	<small>Piirustuksen sisältö</small> <b>Havainnekuvat (VII/VIII)</b>	<small>Mittakaava</small> <b>1:2,65</b>	
	<small>Rakennuskohteen osoite</small> <b>Haapaniementie 10, 70100 Kuopio</b>	<small>K.osa/Kylä</small> <b>297</b>	<small>Kortteli/Tila</small> <b>8</b>	<small>Tontti/Rn:o</small> <b>73</b>
	<small>Päiväys</small> <b>21.9.2020</b>	<small>Suunnittelija</small> <b>TRy</b>	<small>Projekti- ja piirustusnumero</small> <b>94-007 L1-34</b>	
	<small>Tulostuspäivä 21.9.2020 klo 11.06</small>			



87,2

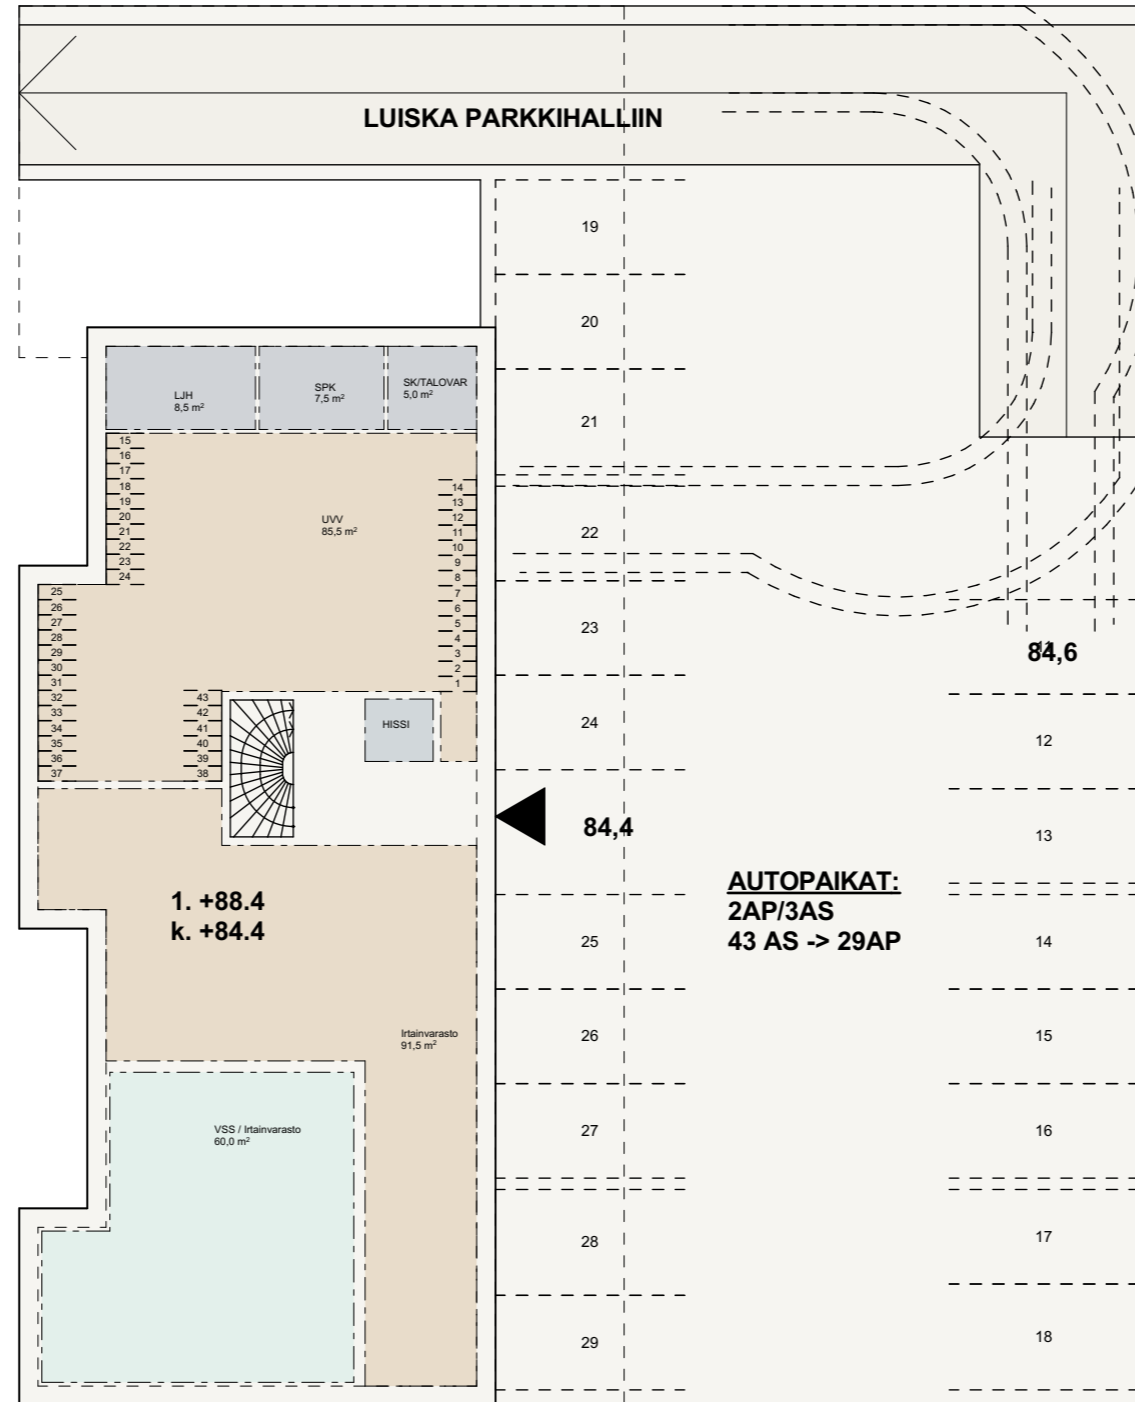
**YHTEISTILAT:**-IRTAIVARASTO 140m<sup>2</sup>-UVV 76m<sup>2</sup>-LVV 18m<sup>2</sup>-VSS 58m<sup>2</sup>**POLKUPYÖRÄT:**

43AS -&gt; 43PP

**Rakennusoikeudellinen kerrosala 2600m<sup>2</sup>****Asuntoja yht. 43 kpl****Autopaikkoja 2 AP / 3 AS -> 29 AP****Pokupyöräpaikkoja 1PP / 1 AS -> 43 PP**

	Rakennuskohteen nimi	Pohjonen / Haapanementie 10			Piirustuksen sisältö	Kellari (V)	Mittakaava	1:200
	Rakennuskohteen osoite	Haapanementie 10, 70100 Kuopio			K.osa/Kylä	Kortteli/Tila	Tontti/Rn:o	297 8 73
	Päiväys	21.9.2020	Suunnittelija	TRy	Projekti- ja piirustusnumero	94-007 L1-36		
	Tulostuspäivä	21.9.2020 klo 11.06			<b>ARK</b>			

**2.-5. krs.**

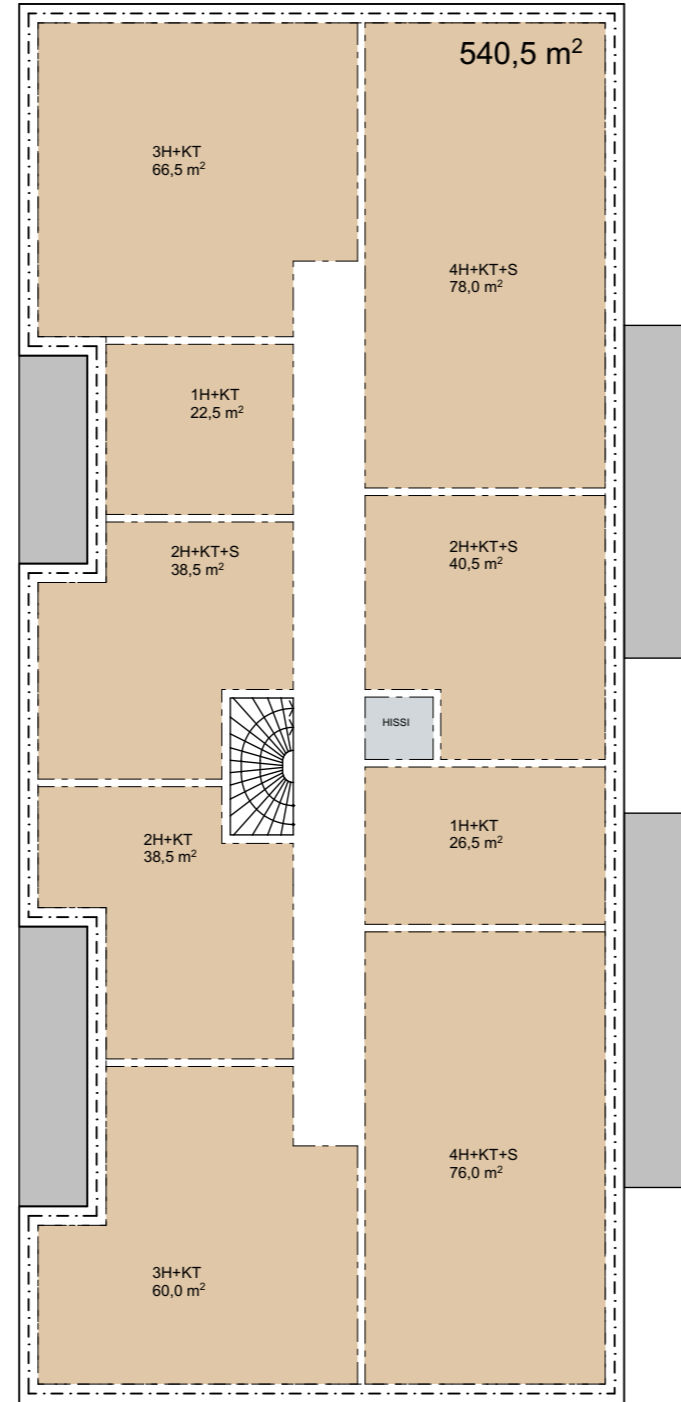


**Rakennusoikeudellinen kerrosala 2600m<sup>2</sup>**  
**Asuntoja yht. 43 kpl**  
**Autopaikkoja 2 AP / 3 AS -> 29 AP**  
**Pokupyöräpaikkoja 1PP / 1 AS -> 43 PP**

	Rakennuskohteen nimi	Pohjonen / Haapanementie 10			Piirustuksen sisältö	Peruskerros (V)	Mittakaava	1:200
	Rakennuskohteen osoite	Haapanementie 10, 70100 Kuopio			K.osa/Kylä	Kortteli/Tila	Tontti/Rn.o	
	Päiväys	21.9.2020	Suunnittelija	TRy	Projekti- ja piirustusnumero	94-007 L1-37		
	<b>ARK</b>							



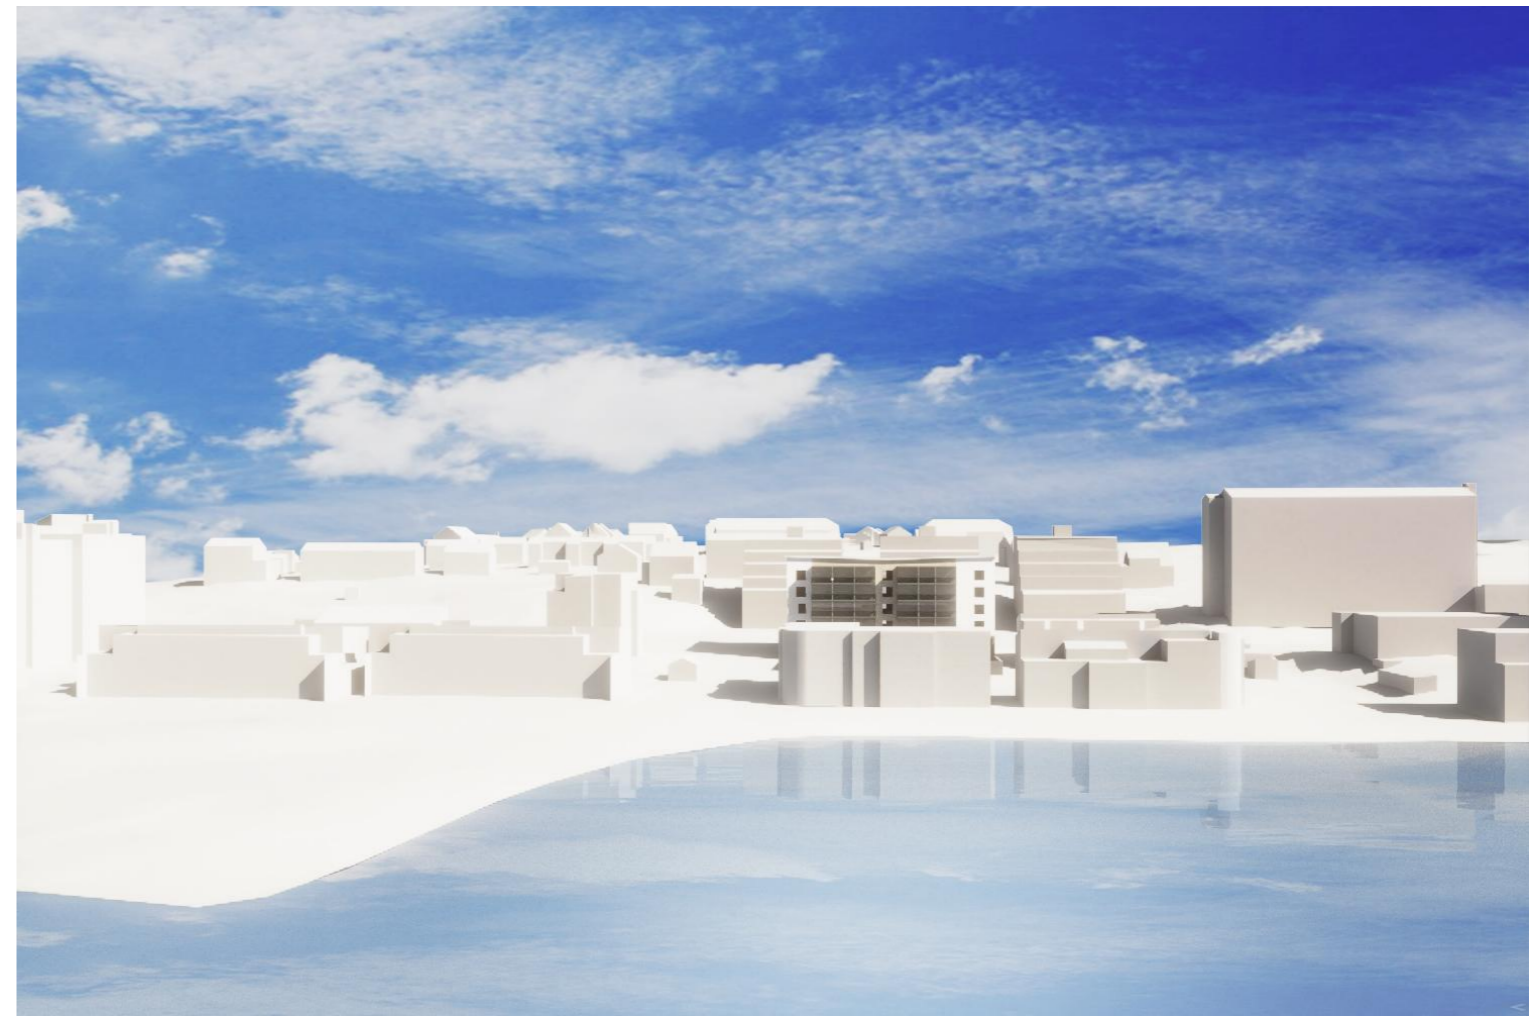

Etelästä



Idästä




Kaakosta

	<small>Rakennuskohteen nimi</small> <b>Pohjonen / Haapanementie 10</b>	<small>Piirustuksen sisältö</small> <b>Havainnekuvat (V)</b>	<small>Mittakaava</small> <b>1:2,65</b>	
	<small>Rakennuskohteen osoite</small> Haapaniementie 10, 70100 Kuopio	<small>K.osa/Kylä</small> 297	<small>Kortteli/Tila</small> 8	<small>Tontti/Rn:o</small> 73
	<small>Päiväys</small> <b>21.9.2020</b>	<small>Suunnittelija</small> TRy	<small>Projekti- ja piirustusnumero</small> <b>94-007 L1-38</b>	
	<small>Tulostuspäivä 21.9.2020 klo 11.06</small>			





Koillisesta

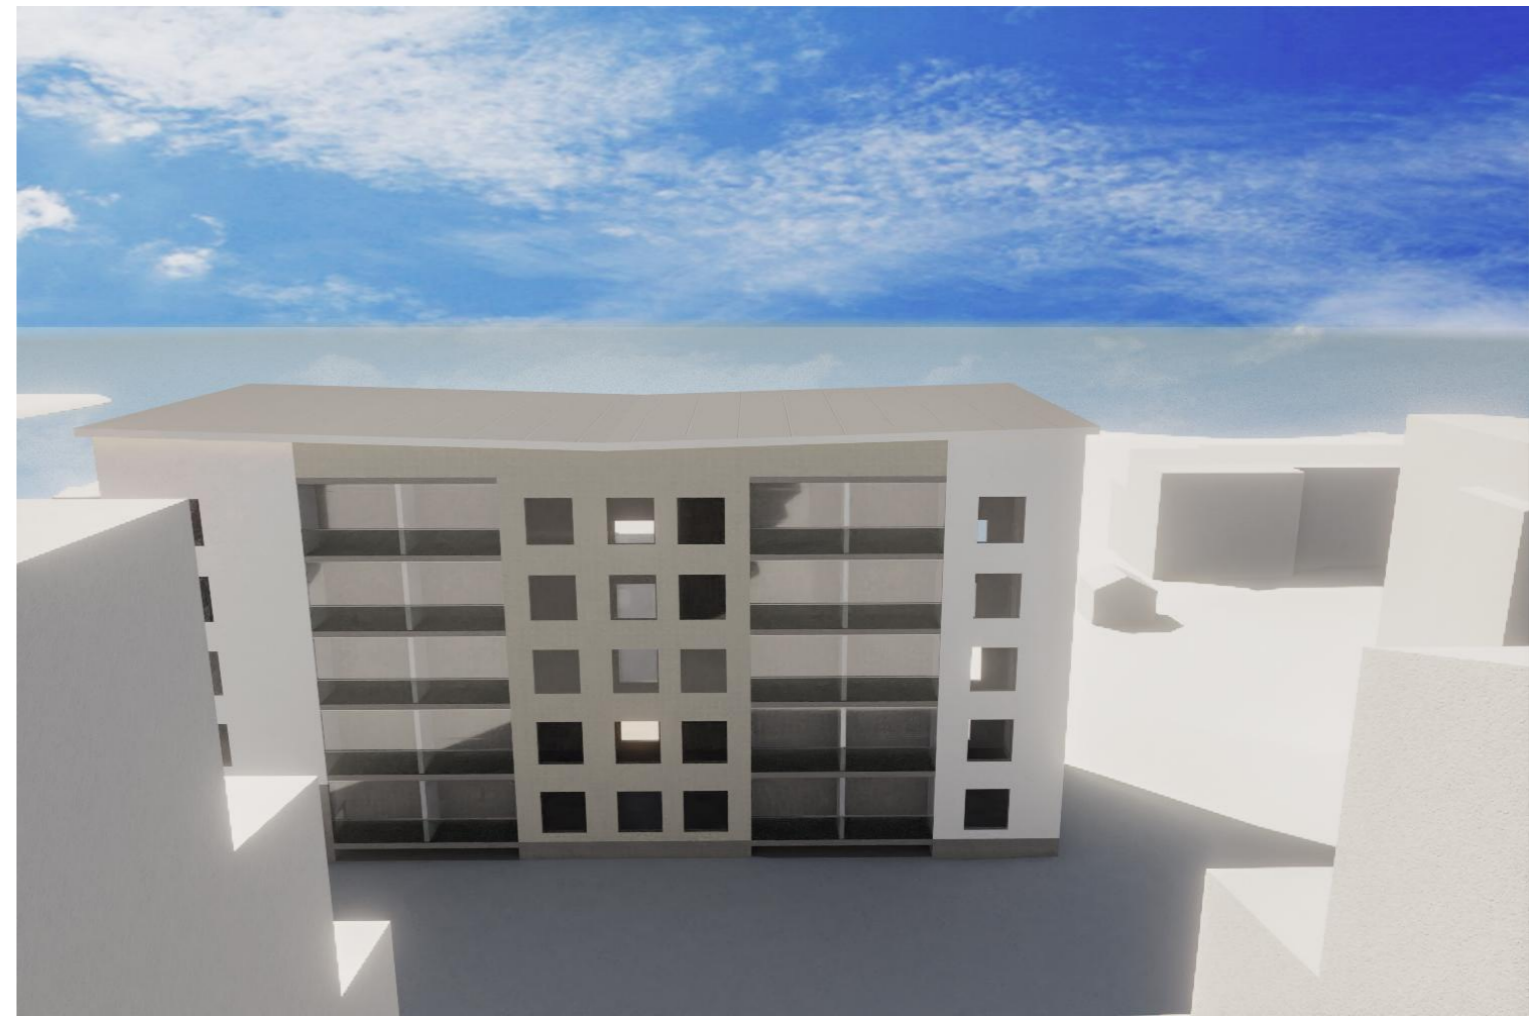


Lännestä




Pohjoisesta

	<small>Rakennuskohteen nimi</small> <b>Pohjonen / Haapanementie 10</b>	<small>Piirustuksen sisältö</small> <b>Havainnekuvat (V)</b>	<small>Mittakaava</small> <b>1:2,65</b>	
	<small>Rakennuskohteen osoite</small> Haapaniementie 10, 70100 Kuopio	<small>K.osa/Kylä</small> 297	<small>Kortteli/Tila</small> 8	<small>Tontti/Rn:o</small> 73
	<small>Päiväys</small> <b>21.9.2020</b>	<small>Suunnittelija</small> TRy	<small>Projekti- ja piirustusnumero</small> <b>94-007 L1-39</b>	
	<small>Tulostuspäivä 21.9.2020 klo 11.06</small>			


# Haapaniementie

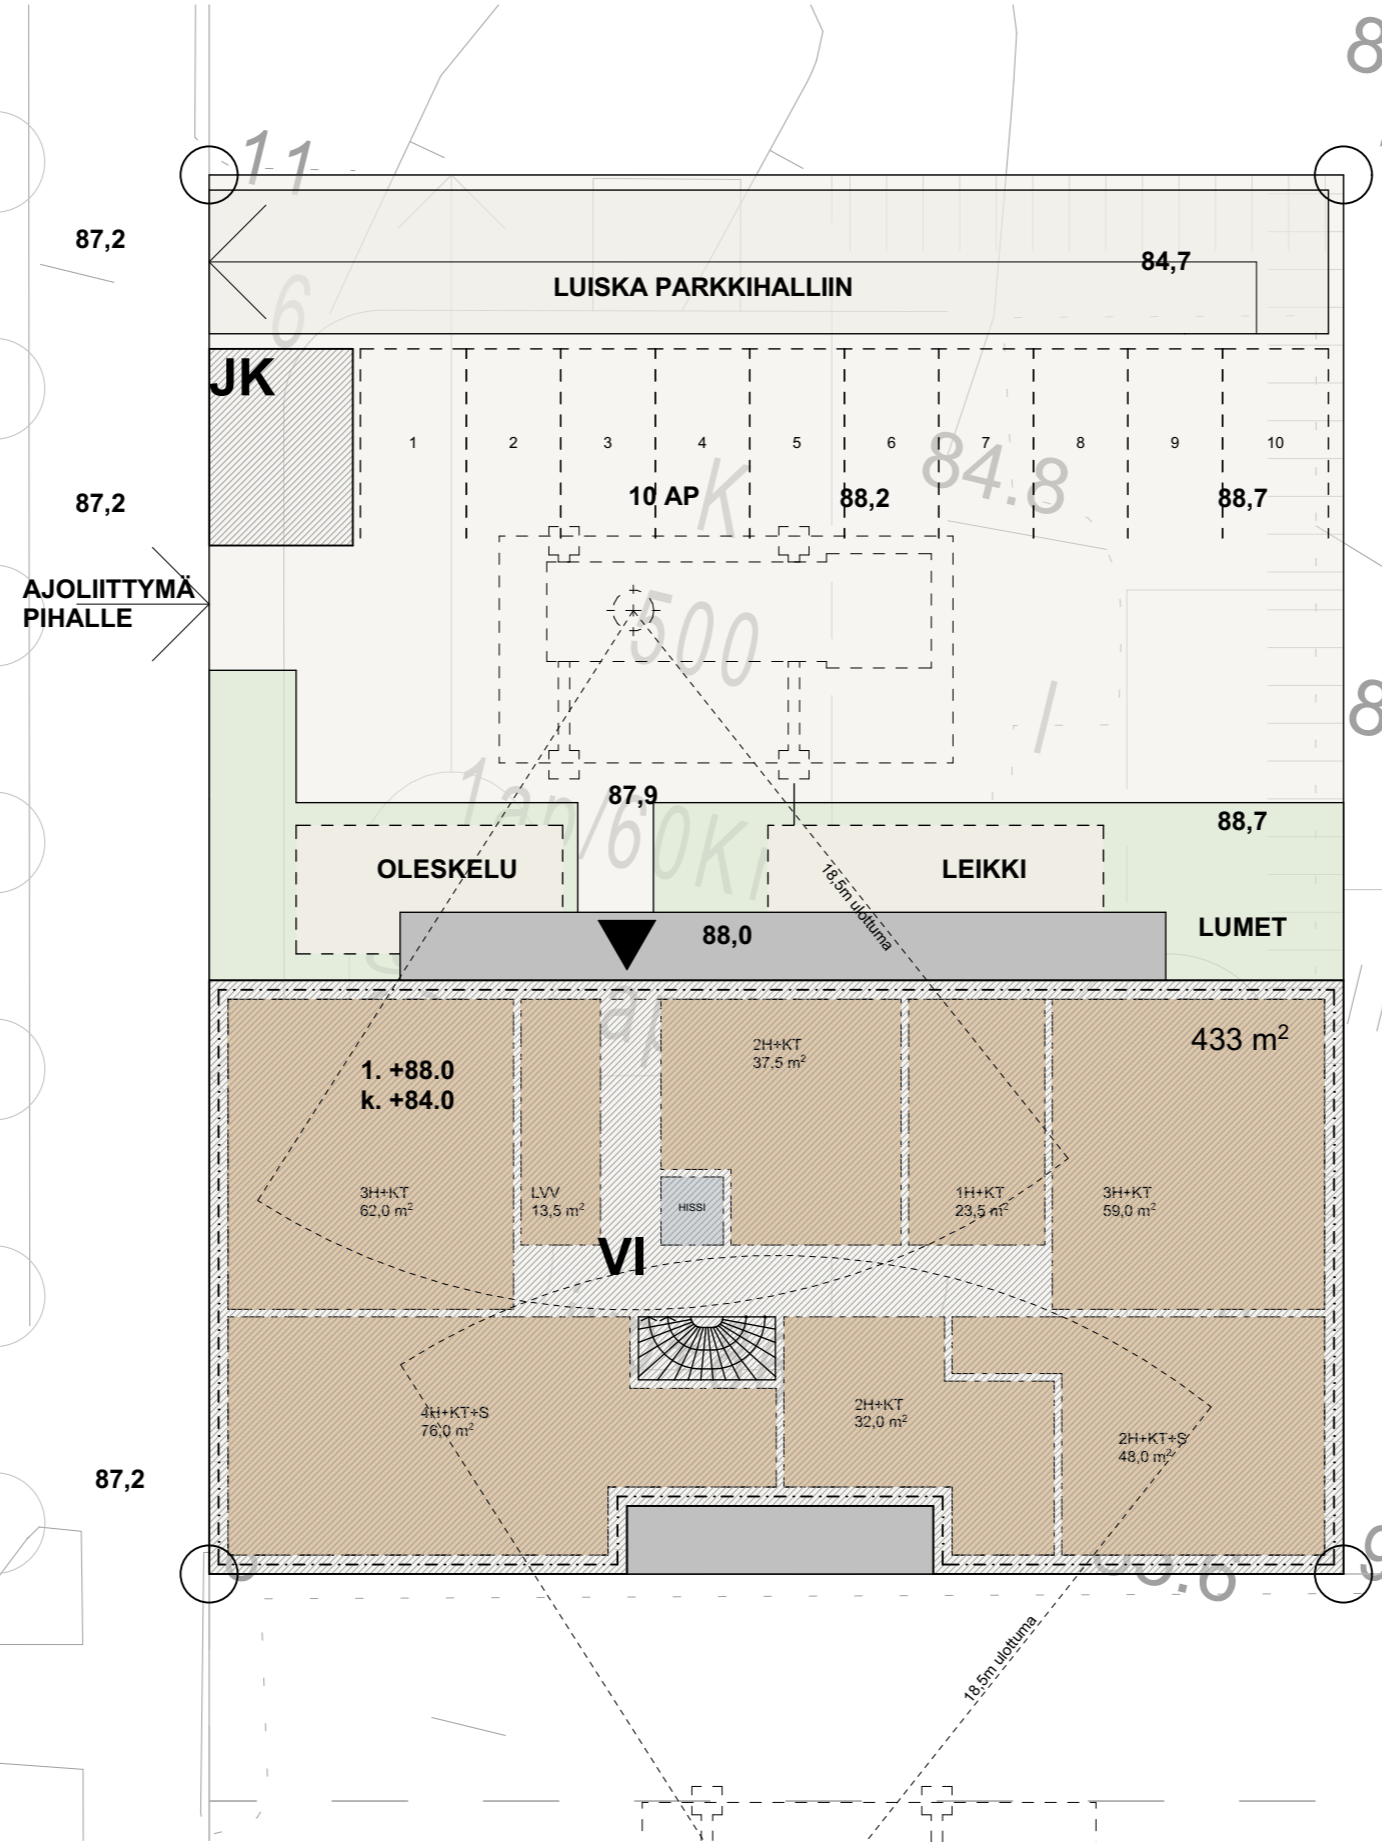

**Rakennusoikeudellinen kerrosala 2600m<sup>2</sup>**  
**Asuntoja yht. 43 kpl**  
**Autopaikkoja 2 AP / 3 AS -> 29 AP**  
**Pokupyöräpaikkoja 1PP / 1 AS -> 43 PP**

	Rakennuskohteen nimi	Pohjonen / Haapanientie 10			Piirustuksen sisältö	Asemapiirustus (VI)	Mittakaava	1:200
	Rakennuskohteen osoite	Haapanientie 10, 70100 Kuopio			K.osa/Kylä	Kortteli/Tila	Tontti/Rn:o	297 8 73
	Päiväys	21.9.2020	Suunnittelija	TRy	Projekti- ja piirustusnumero	94-007 L1-40		
	Tulostuspäivä	21.9.2020 klo 11.06			<b>ARK</b>			


87,2

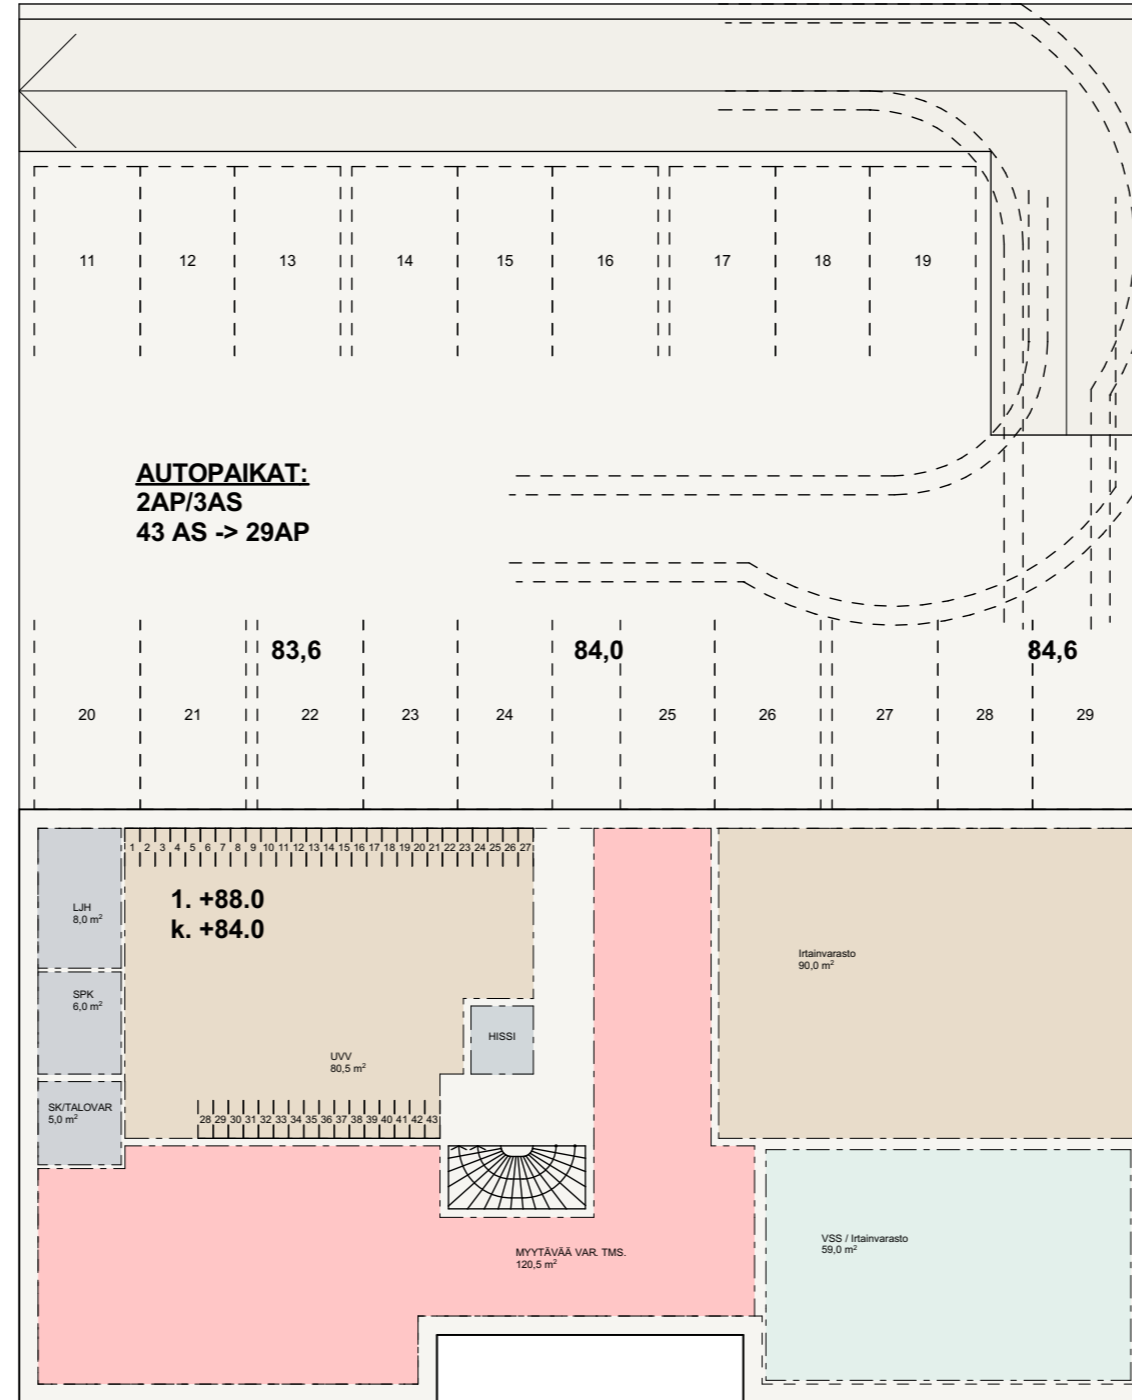**YHTEISTILAT:**-IRTAIVARASTO 140m<sup>2</sup>-UVV 76m<sup>2</sup>-LVV 18m<sup>2</sup>-VSS 58m<sup>2</sup>**POLKUPYÖRÄT:**


43AS -&gt; 43PP


**Rakennusoikeudellinen kerrosala 2600m<sup>2</sup>****Asuntoja yht. 43 kpl****Autopaikkoja 2 AP / 3 AS -> 29 AP****Pokupyöräpaikkoja 1PP / 1 AS -> 43 PP**

	Rakennuskohteen nimi	Pohjonen / Haapanementie 10			Piirustuksen sisältö	Kellari (VI)	Mittakaava	1:200
	Rakennuskohteen osoite	Haapaniementie 10, 70100 Kuopio			K.osa/Kylä	Kortteli/Tila	Tontti/Rn:o	297 8 73
	Päiväys	21.9.2020	Suunnittelija	TRy	Projekti- ja piirustusnumero	94-007 L1-41		
	Tulostuspäivä	21.9.2020 klo 11.06			<b>ARK</b>			

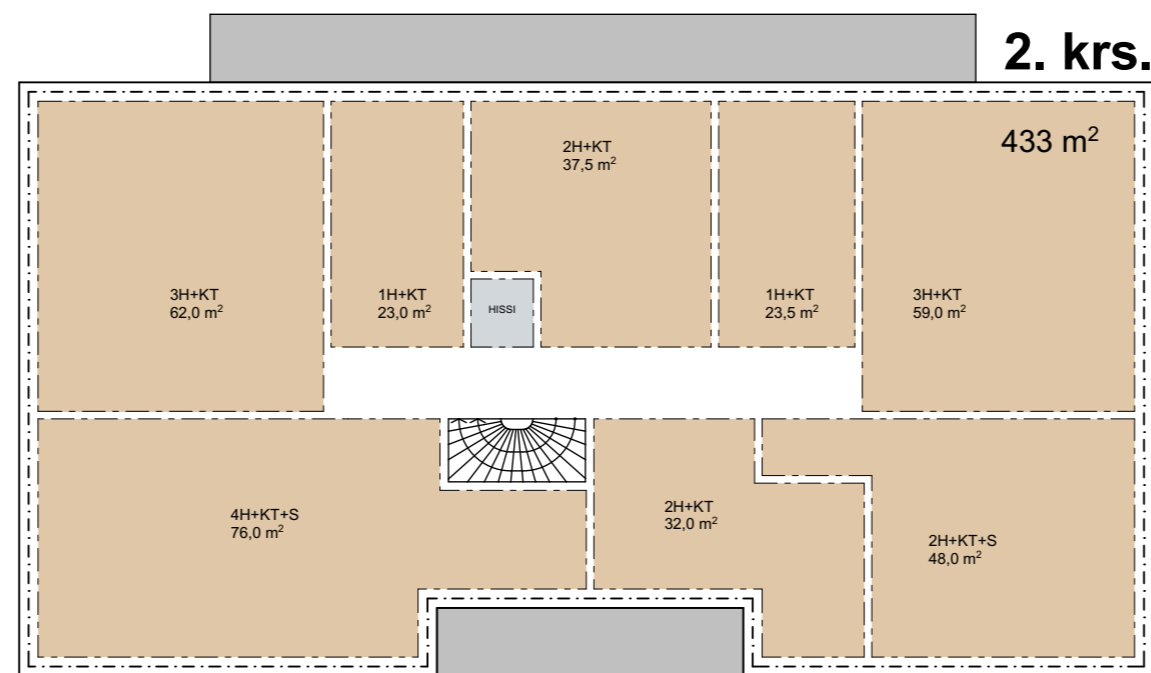


**Rakennusoikeudellinen kerrosala 2600m<sup>2</sup>**  
**Asuntoja yht. 43 kpl**  
**Autopaikkoja 2 AP / 3 AS -> 29 AP**  
**Pokupyöräpaikkoja 1PP / 1 AS -> 43 PP**

 <b>ARKKITEHTIPALVELU.fi</b>	Rakennuskohteen nimi		Pohjonen / <b>Haapanementie 10</b>		Piirustuksen sisältö	Peruskerros (VI)	Mittakaava	1:200	
	Rakennuskohteen osoite		Haapanementie 10, 70100 Kuopio		K.osa/Kylä	Kortteli/Tila	Tontti/Rn:o		
	Päiväys		21.9.2020		Suunnittelija	TRY		Projekti- ja piirustusnumero	94-007 L1-42
	Tulostuspäivä		21.9.2020 klo 11.06				<b>ARK</b>		

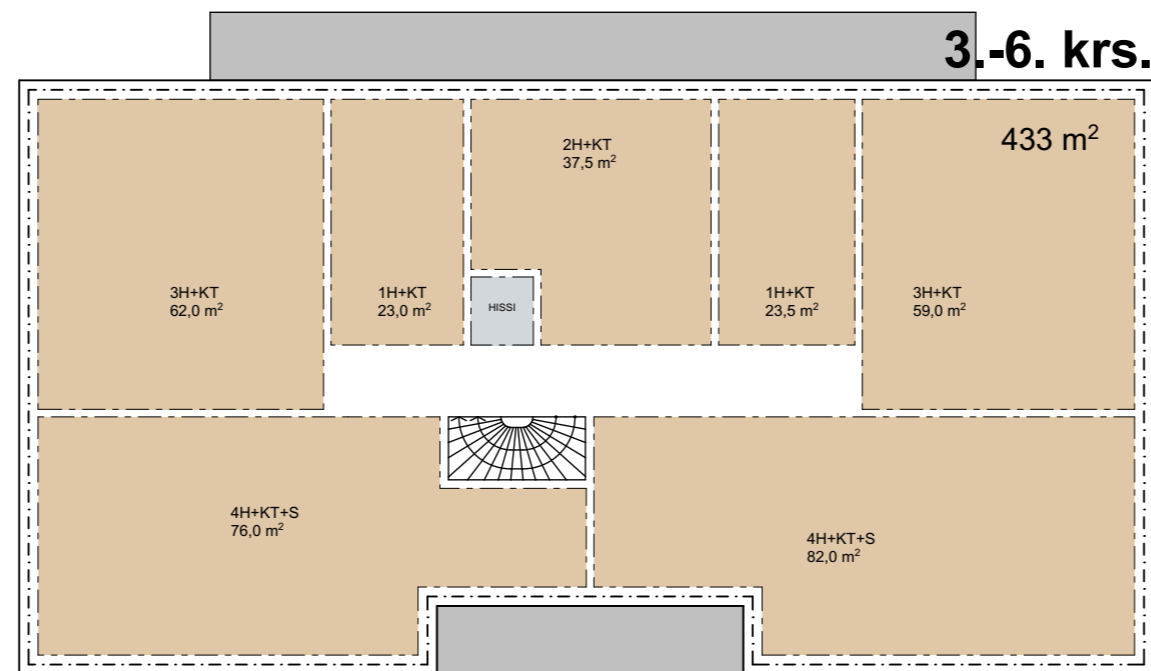


**Rakennusoikeudellinen kerrosala 2600m<sup>2</sup>**  
**Asuntoja yht. 43 kpl**  
**Autopaikkoja 2 AP / 3 AS -> 29 AP**  
**Pokupyöräpaikkoja 1PP / 1 AS -> 43 PP**

	Rakennuskohteen nimi	Pohjonen / Haapanementie 10			Piirustuksen sisältö	Peruskerros (VI)	Mittakaava	1:200
	Rakennuskohteen osoite	Haapanientie 10, 70100 Kuopio			K.osa/Kylä	Kortteli/Tila	Tontti/Rn:o	
	Päiväys	21.9.2020	Suunnittelija	TRy	Projekti- ja piirustusnumero	94-007 L1-43		
	Tulostuspäivä	21.9.2020 klo 11.06			<b>ARK</b>			



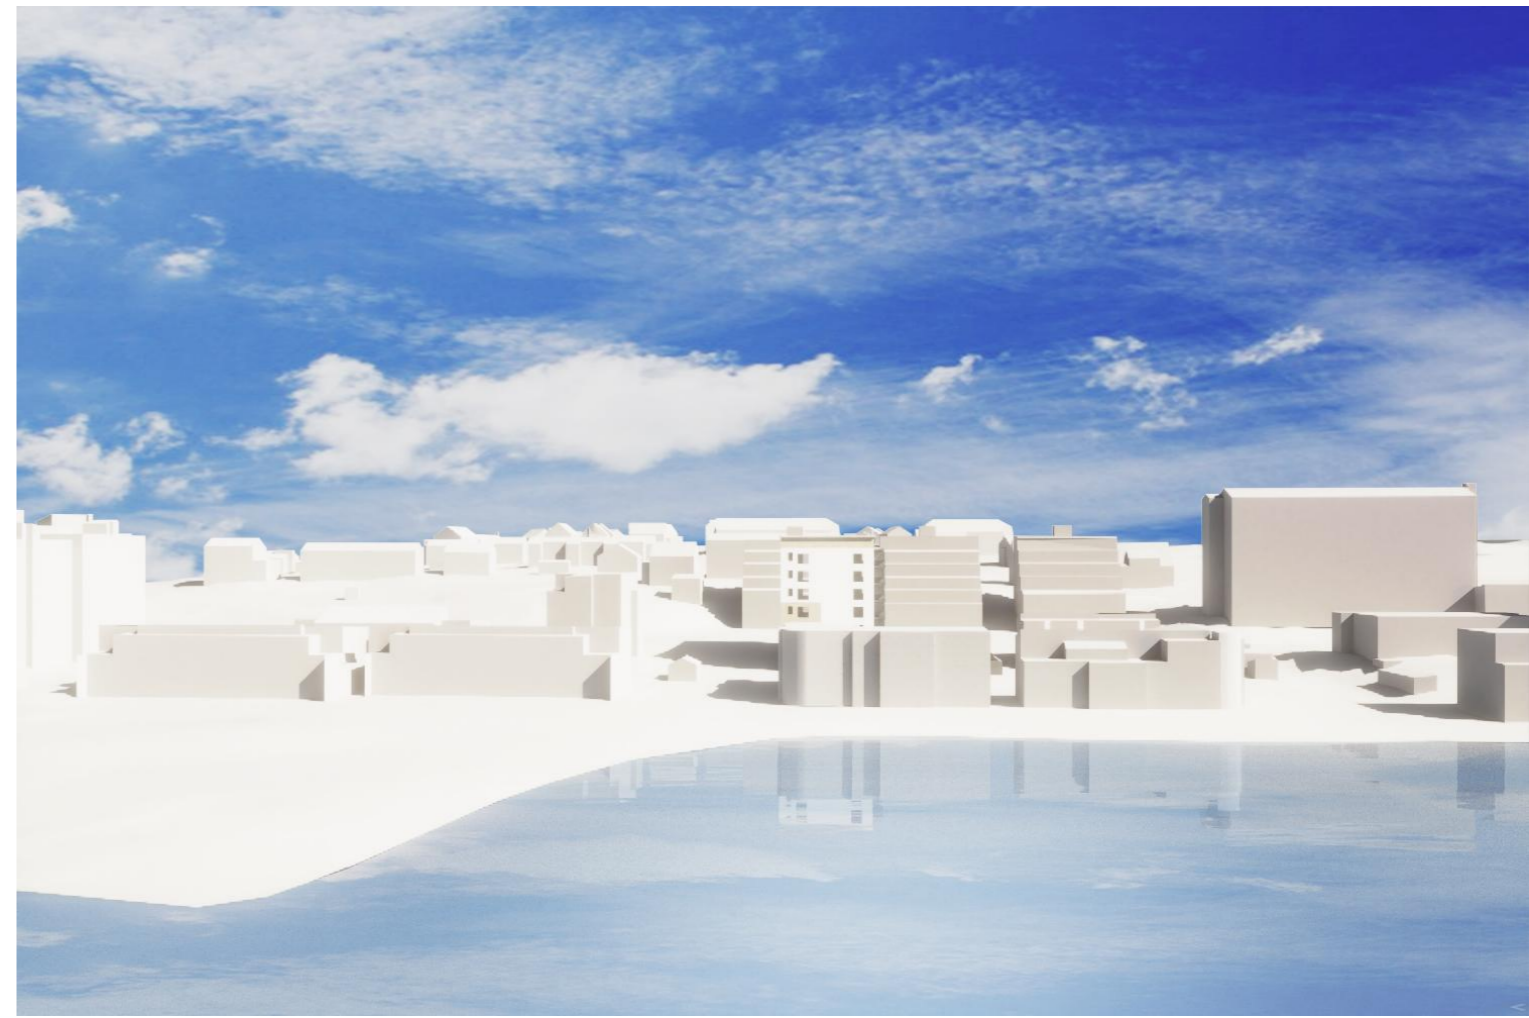

Etelästä




Idästä



Kaakosta

 <b>ARKITEHTIPALVELU.fi</b>	<small>Rakennuskohteen nimi</small> <b>Pohjonen / Haapanementie 10</b>	<small>Piirustuksen sisältö</small> <b>Havainnekuvat (VI)</b>	<small>Mittakaava</small> <b>1:2,65</b>	
	<small>Rakennuskohteen osoite</small> <b>Haapaniementie 10, 70100 Kuopio</b>	<small>K.osa/Kylä</small> <b>297</b>	<small>Kortteli/Tila</small> <b>8</b>	<small>Tontti/Rn:o</small> <b>73</b>
	<small>Päiväys</small> <b>21.9.2020</b>	<small>Suunnittelija</small> <b>TRy</b>	<small>Projekti- ja piirustusnumero</small> <b>94-007 L1-44</b>	
	<small>Tulostuspäivä 21.9.2020 klo 11.06</small>			

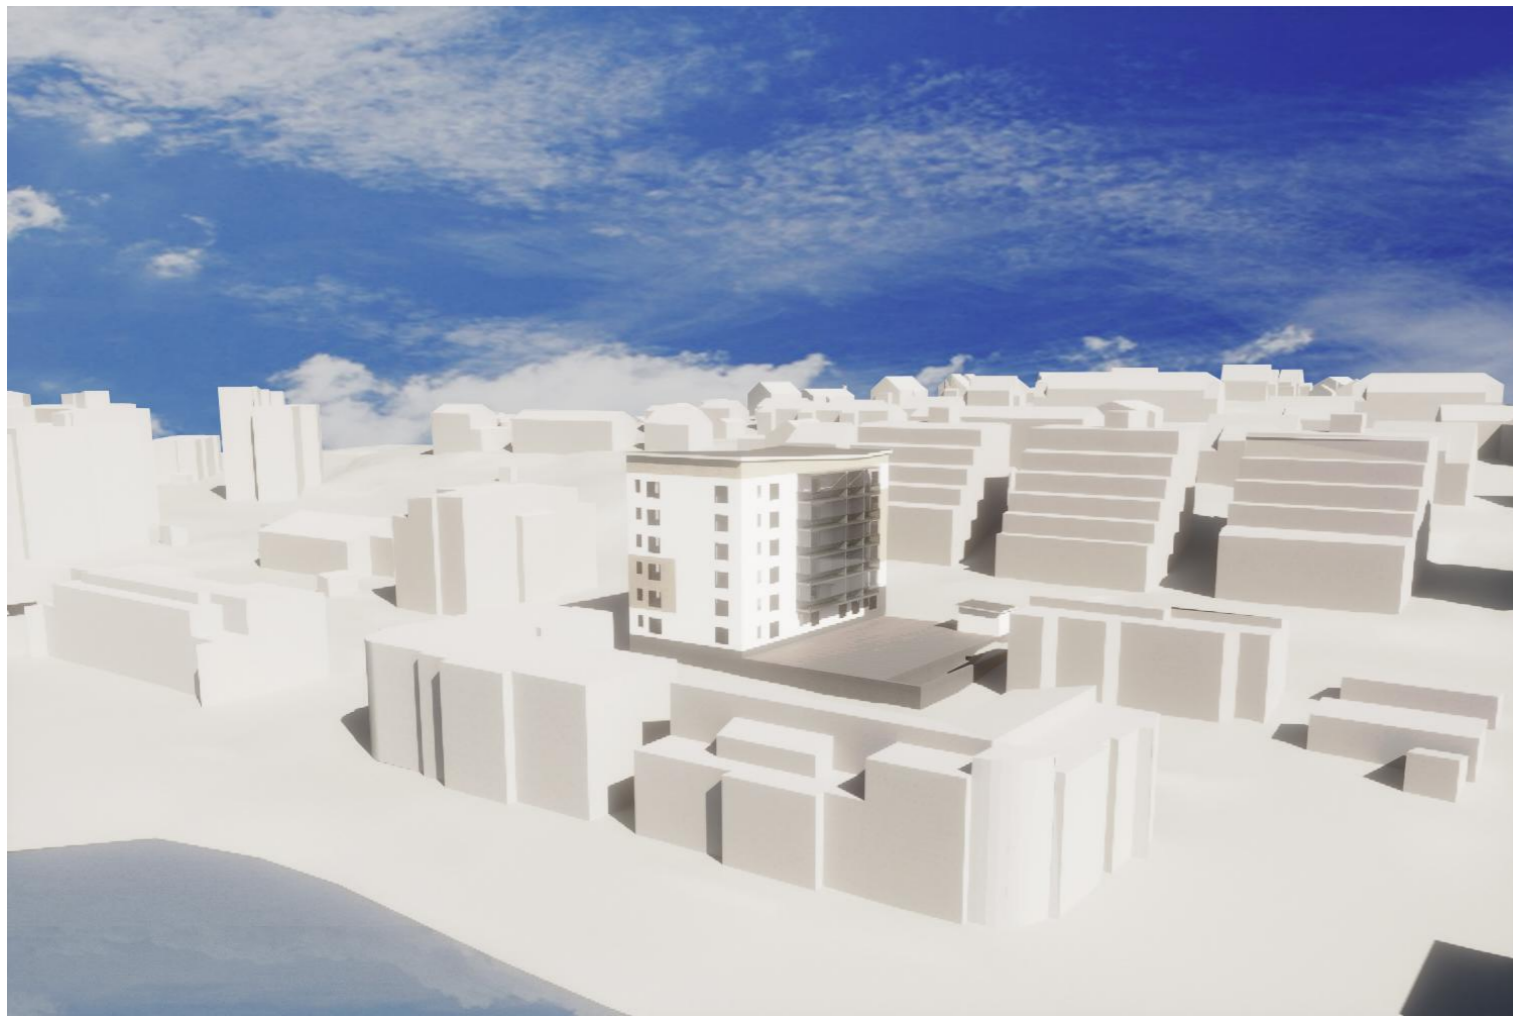



Koillisesta



Lännestä



Pohjoisesta

 <b>ARKITEHTIPALVELU.fi</b>	<small>Rakennuskohteen nimi</small> <b>Pohjonen / Haapanementie 10</b>	<small>Piirustuksen sisältö</small> <b>Havainnekuvat (VI)</b>	<small>Mittakaava</small> <b>1:2,65</b>	
	<small>Rakennuskohteen osoite</small> <b>Haapaniementie 10, 70100 Kuopio</b>	<small>K.osa/Kylä</small> <b>297</b>	<small>Kortteli/Tila</small> <b>8</b>	<small>Tontti/Rn:o</small> <b>73</b>
	<small>Päiväys</small> <b>21.9.2020</b>	<small>Suunnittelija</small> <b>TRy</b>	<small>Projekti- ja piirustusnumero</small> <b>94-007 L1-45</b>	
	<small>Tulostuspäivä 21.9.2020 klo 11.06</small>			