


# LIITE 3

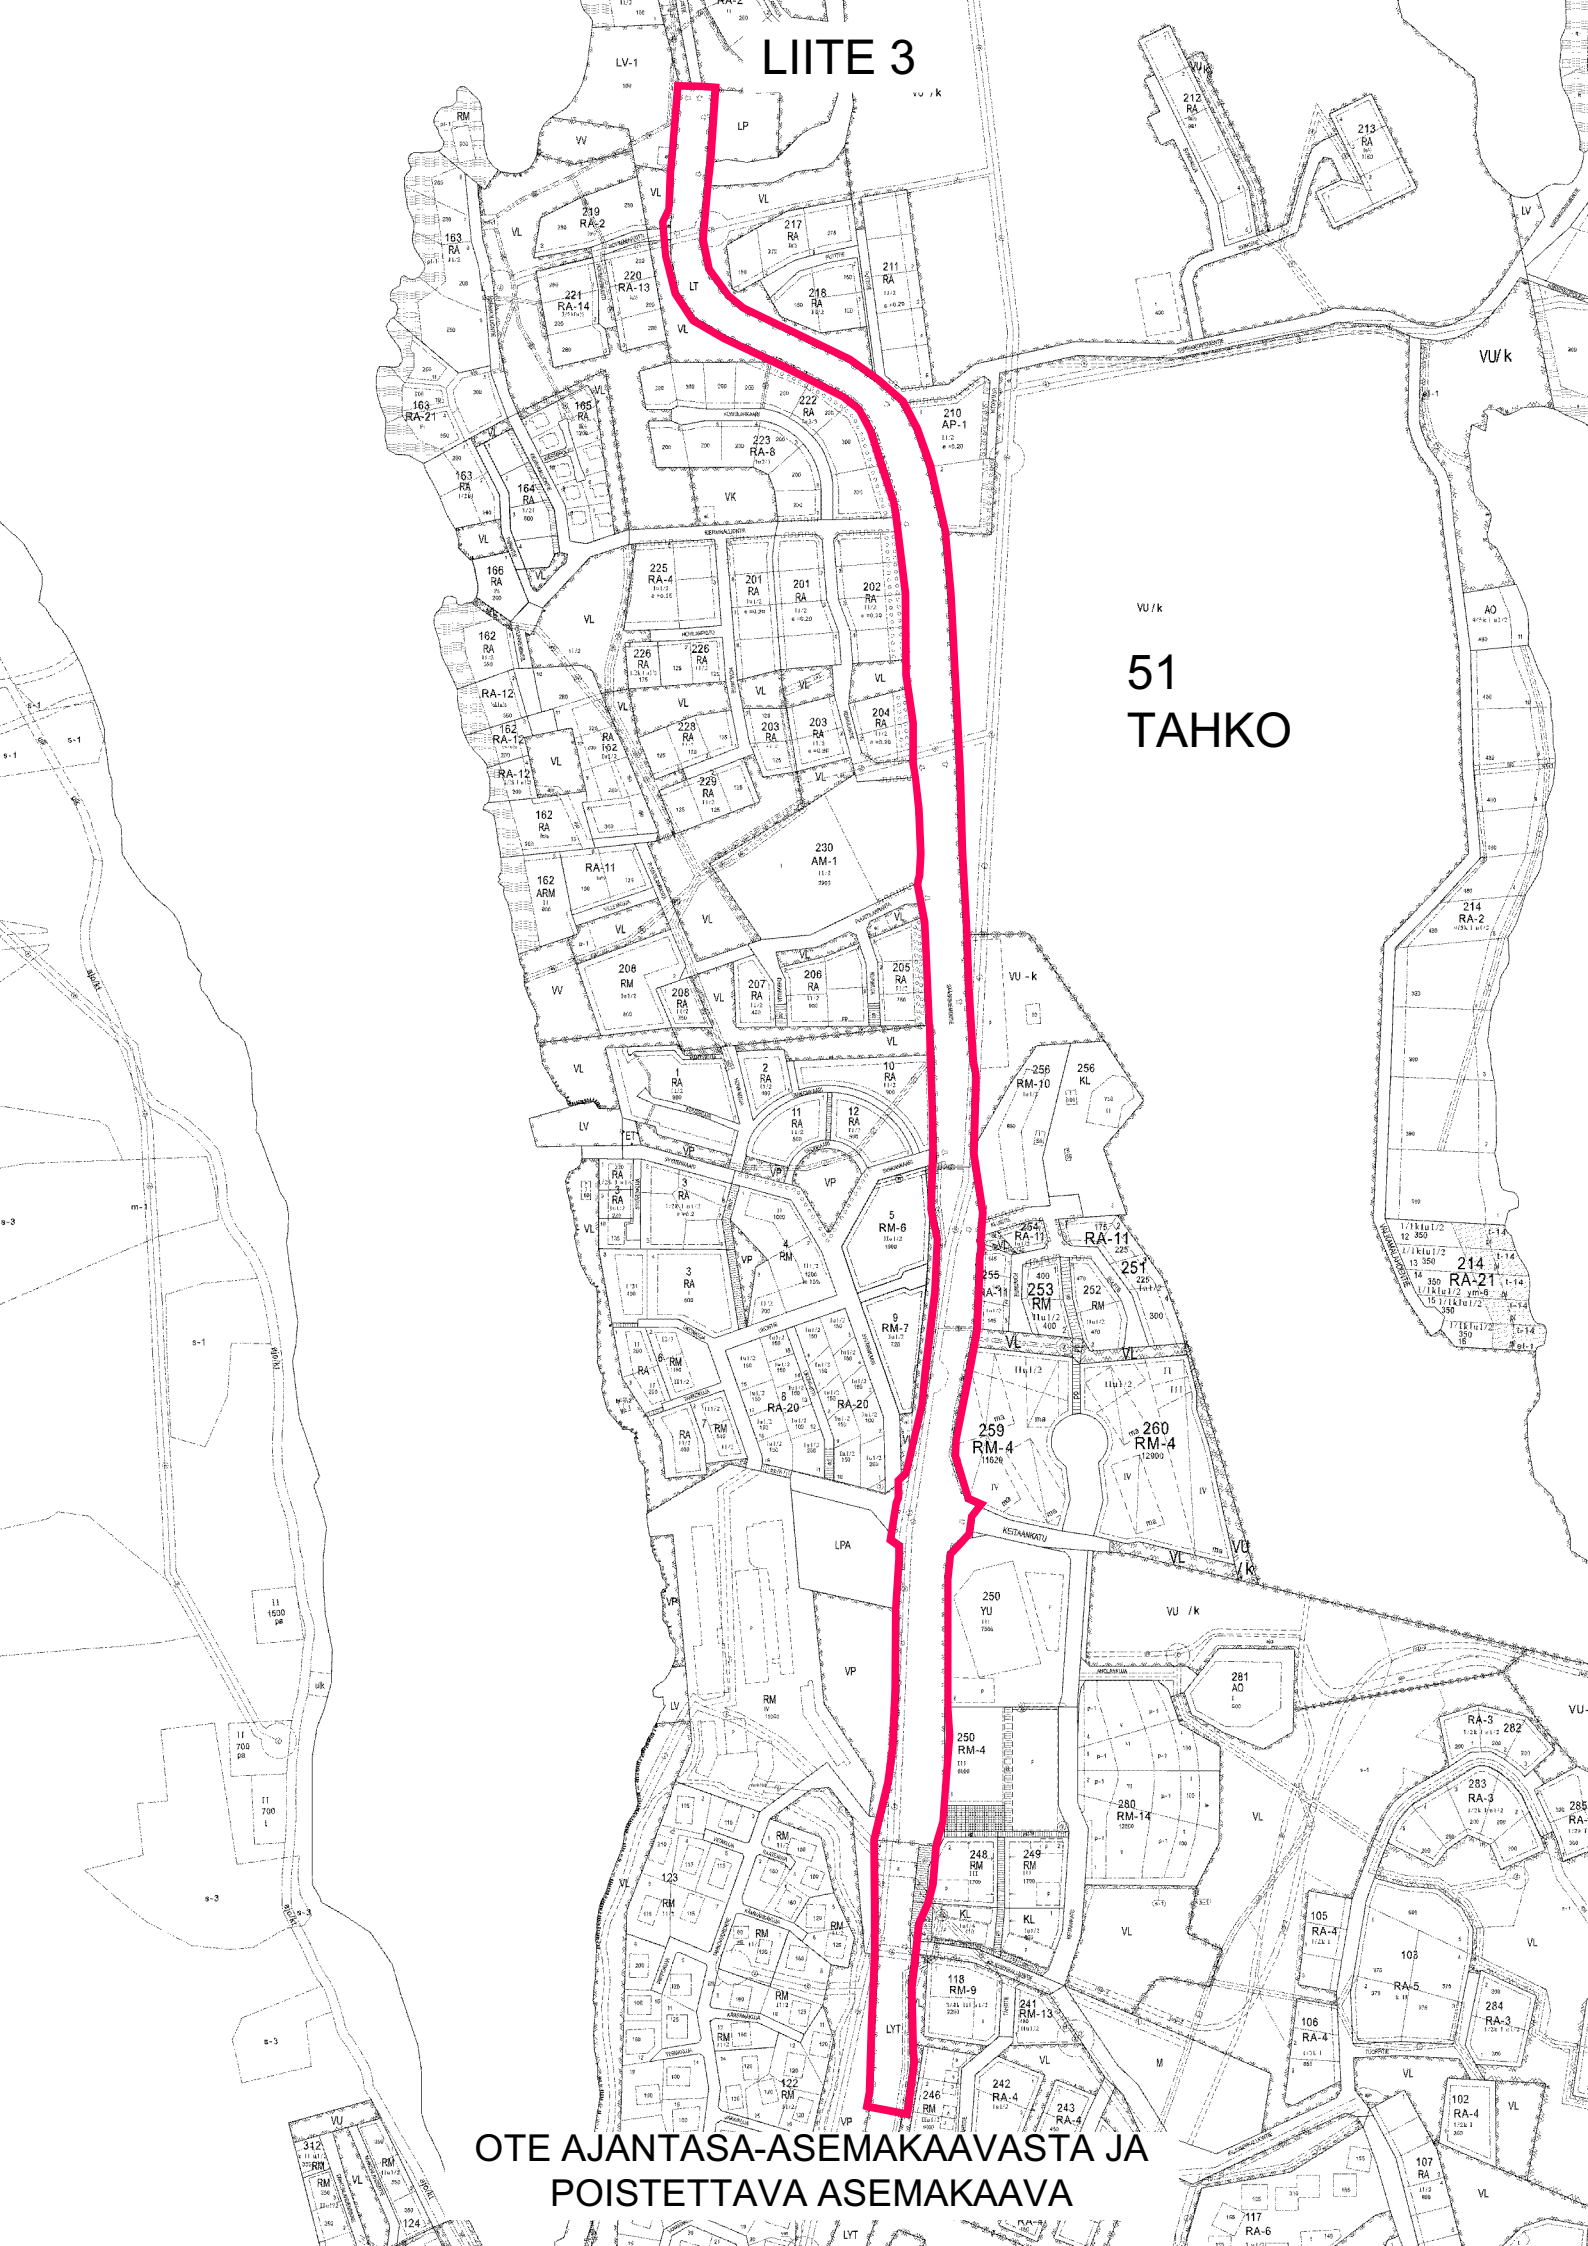

## 51 TAHKO

OTE AJANTASA-ASEMAKAAVASTA JA  
POISTETTAVA ASEMAKAAVA