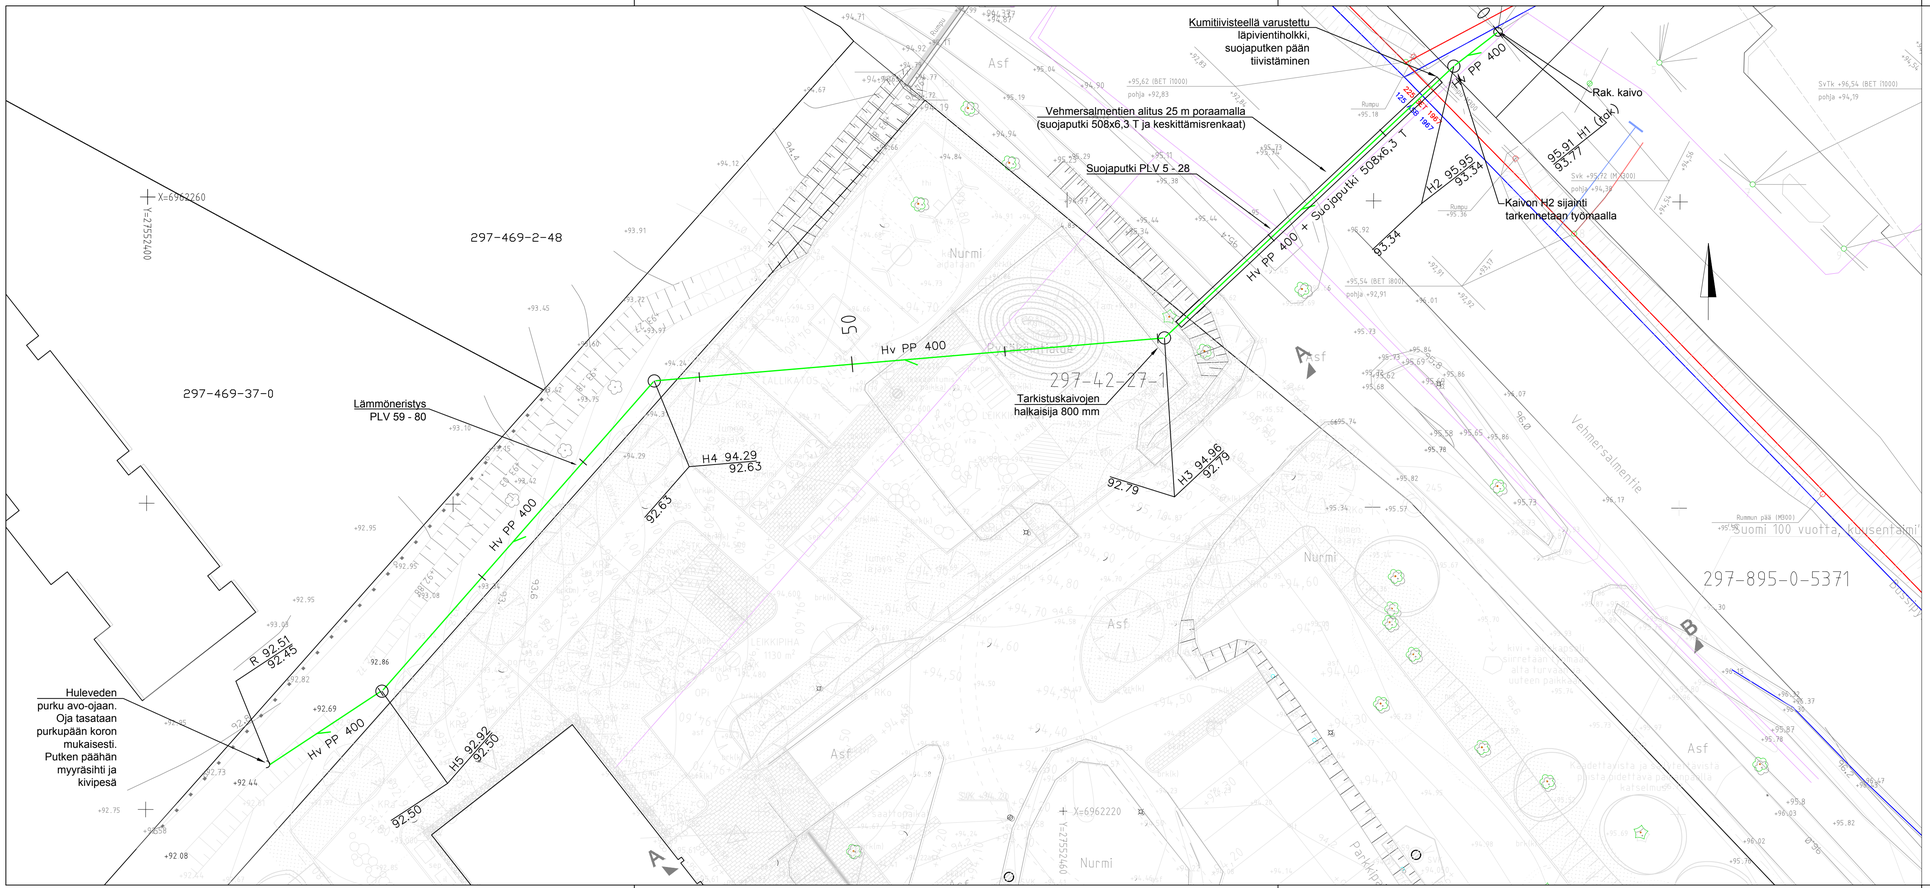

Liite on allekirjoitettu koneellisesti Kuopion kaupungin asianhallintajärjestelmässä.
Allekirjoituksen oikeellisuuden voi todentaa kirjaamosta.

Hyväksyjä: Suunnittelupäällikkö Ari Räsänen 5.11.2020
Tarkastaja: Jarmo Laaksoviita 8.10.2020
As.nro 7799/2020

Suunnitelma-aineisto © Sitowise 2020

Merkki	Muutos	Pvm	Suunn.	Tark.
C	Linjauksen sijainnin muutos kaivolta H3 lähtien. Putkityyppi muutettu.	11.9.2020	T. Savonen	P. Kinnunen
B	Linjauksen sijainnin muutos ja hulevesipaineviemärin muutos hulevesiviettoviemäriksi.	31.8.2020	T. Savonen	P. Kinnunen
A	Paineviemärin ja suojaputken koon muutos. Ylivuotoputken lisäys. Sulkuventtiilin paikan muutos.	8.5.2020	T. Savonen	P. Kinnunen

Kaup.osa/Kylä / Kortteli/Tila / Tontti/Rno	Viranomaisen merkintöjä
Pysyvä rakennustunnus	Korkeus- ja koord. järjestelmä: N2000/ETRS-GK27
Rakennustoimenpide	Piirustuslaji: No
Rakennuskohteen nimi ja osoite: Vehmersalmi OP hulevedet	Piirustuksen sisältö: Asemapiirustus; Mittakaavat: 1:200

SITOWISE
Tuulikuja 2
02100 Espoo
020 747 6000
www.sitowise.com

Suunn.ala	Työnumero	Piir.no	Muutos
K	19556.2	1	C

Suunnittelija: TSa	Tarkastaja: P. Kinnunen	Tiedostosijainti:	
Piirtäjä: TSa	Vast.suun/Hyväksyjä: H. Korkalainen	Päiväys: 31.1.2020	Tiedosto: .dwg